

A1
(59x441mm)

ISC srl
POWER SOLUTIONS

SIMBOLOS

- Tomacorriente, 220 V., 2P+T, de embutir, instalado a 2,50 m. del nivel de piso terminado.
- Electroducto de A"G" embutido en piso o pared
- Electroducto de A"G" pesado sobre cielorraso.
- Soporte para electroducto.
- Unión doble para electroductos
- Tablero Seccional Bloque 01/02


NOTAS

- Las dimensiones están dadas en milímetros, excepto donde se indique lo contrario.
- Los materiales cortados y/o perforados en Obra, deberán ser galvanizados en frío.
- Los electroductos de 3/4" no se indican.
- Las luminarias de emergencia serán instalados a 2,50 m. del nivel de piso terminado.
- Los circuitos #8 del Tablero TSB-01 (Bloque 1) y circuito #33 del Tablero TSB-02 (Bloque 2), definidos para Iluminación de Emergencias, son canalizados por electroductos ya proyectados para la Iluminación de los diferentes ambientes del Edificio Espacio Salud.
- Los electroductos, soportes, condulets y demás accesorios para la Iluminación de Emergencia, está cuantificados en la Lista de Material 3832-LM-J7890-E.

PLANOS DE REFERENCIA

Edificio Espacio Salud de la Dirección Técnica
Casa de Fuerza

- Arquitectura
- Planta Acotada 3832-DC-J7794-E
 - Planta Equipada 3832-DC-J7795-E
- Iluminación
- Disposición de Luminarias
- Planta - Bloque 1 3832-DC-J7890-E
 - Planta - Bloque 2 3832-DC-J7891-E
 - Secciones y Detalles 3832-DC-J7892-E

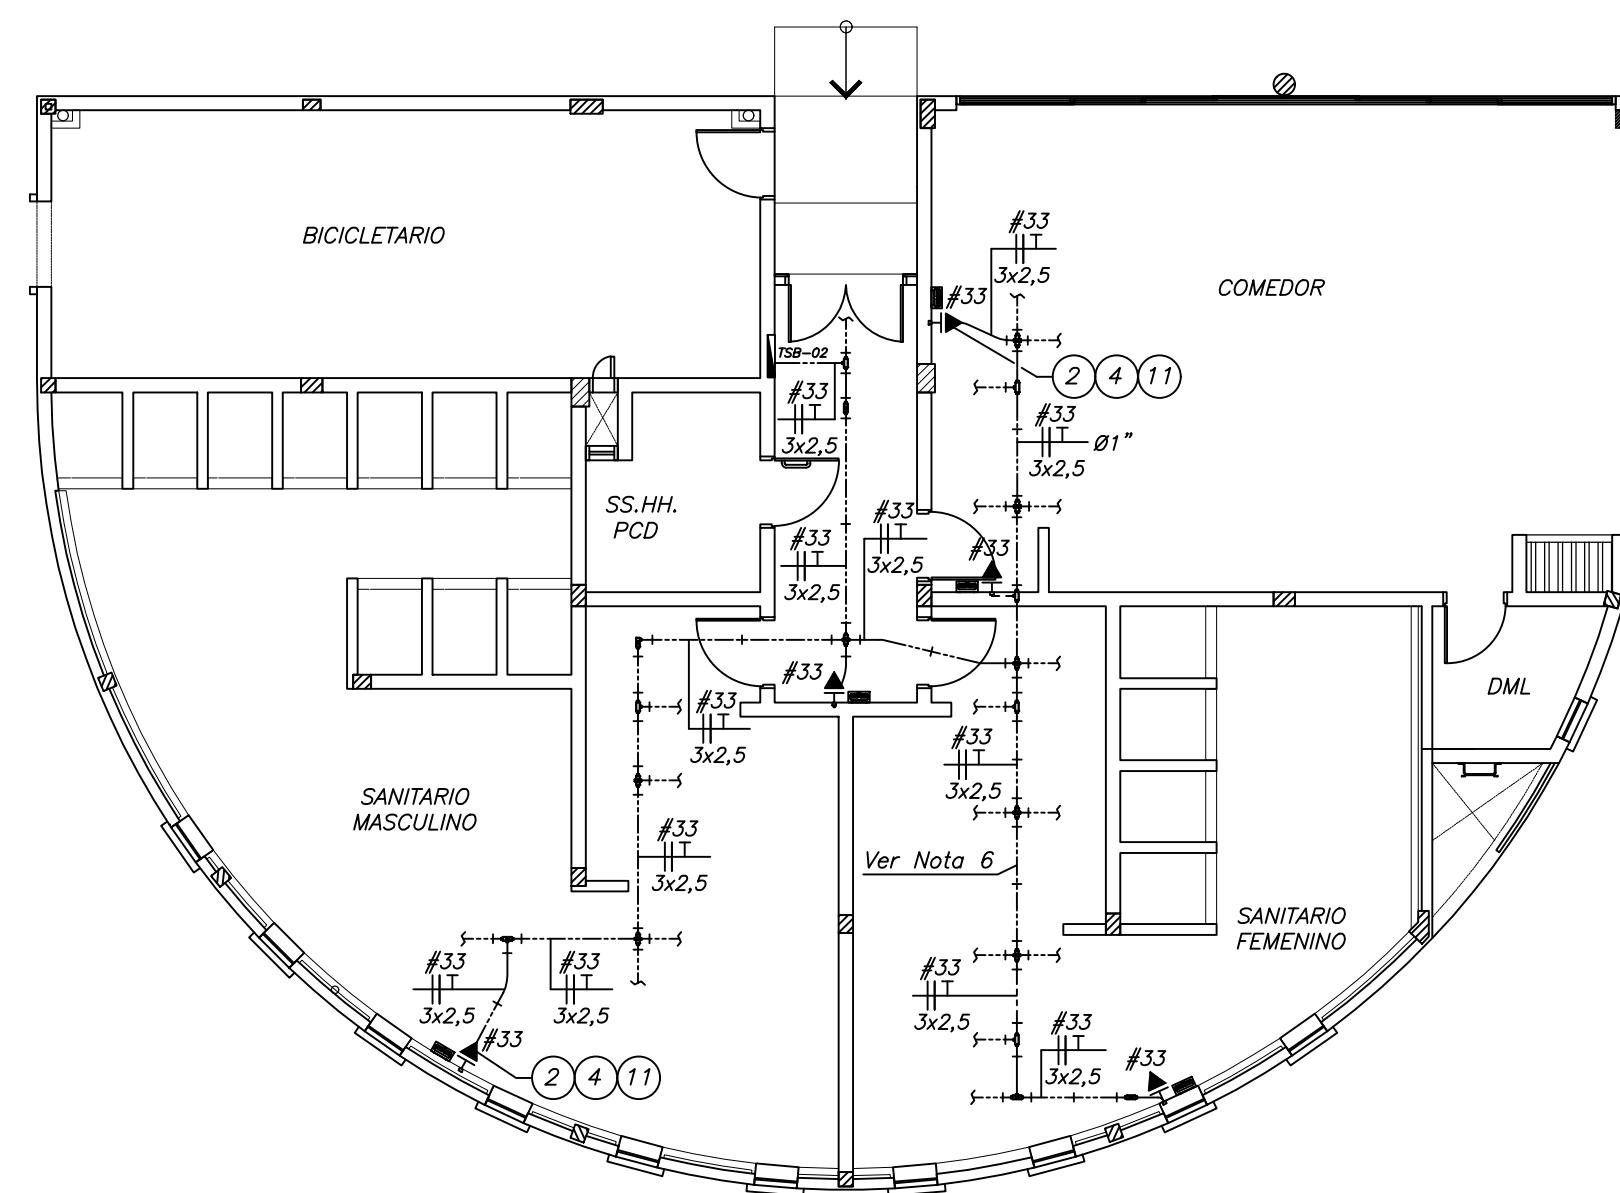

PLANTA BLOQUE 2

Escala 1:100


LISTA DE MATERIALES			
ITEM	CANT.	UNID.	DESCRIPCION
1	58	Un.	Arandela lisa de acero, galvanizado electrofítico, para tornillo de Ø 6,4 mm. (1/4"). Ref. SISA SRS-579-3-GE.
2	9	Un.	Caja rectangular, 4"x2", para instalación embutida.
3	361	m.	Conductor unipolar de cobre, multifilar, temple blando, cableado Clase 4, aislación PVC, Tensión 0,45/0,75 kV., sección 2,5 mm² Ref. INPACO - INPAVINIL XV.
4	8	Un.	Proyectores Autónomos de Emergencias LED. Ref. SAGUELUX S 2556.
5	1	Un.	Luminaria con Reflector Transparente modo Emergencia LED. Ref. AUREON FLX-1500.
6	8	Un.	Soporte metálico para luminaria de emergencia, en chapa de acero de 2,7 mm. de espesor, conforme dimensiones indicadas en el Detalle 3.
7	34	Un.	Tornillo de acero, galvanizado electrofítico, cabeza redonda con ranura, Ø 6,4 mm. (1/4"), WW, longitud 15,9 mm. (5/8"). Ref. SISA SRS-581-41-GE.
8	24	Un.	Tornillo de acero, galvanizado electrofítico, cabeza exagonal, Ø 6,4 mm. (1/4"), WW, longitud 15,9 mm. (5/8"). Ref. SISA SRS-579-2-GE.
9	24	Un.	Tuerca exagonal de acero, galvanizado electrofítico, con rosca Ø 6,4 mm. (1/4"), WW, Ref. SISA SRS-579-2-GE.
10	34	Un.	Tarugo de acero, galvanizado, sin punta, rosca interna de Ø 6,4 mm. (1/4"), WW, longitud de la rosca 12 mm. Ref. SISA SRS-591-14.
11	9	Un.	Tomacorriente 2P+T, 250 V., 10 A., para montaje de embutir. Ref. PIAL PLUS 6150 40 + 6121 22 + 6185 05.

0 0,1 0,2 0,3 0,4 0,5 m.
Escala Original 1:5
0 2 4 6 8 10 m.
Escala Original 1:50

PARECER DE LA ITAIPU BINACIONAL			
APROBADO	RESPONSABLES		
APROBADO C/ COMENTARIOS			
NO APROBADO	oscare	rodricha/rsilva	
CANCELADO			
INFORMATIVO			
☒ APTO PARA ENVIO	LA APROBACIÓN DE ESTE DOCUMENTO NO EXIME A LA CONTRATISTA DE SU COMPLETA RESPONSABILIDAD POR EL CUMPLIMIENTO DE SUS OBLIGACIONES CONTRACTUALES		
FECHA	05/09/2024		


DOCUMENTO EMITIDO SOLAMENTE EN FORMATO DIGITAL
CONFIRMAR AUTENTICIDAD POR EL SISTEMA DEL ARCHIVO TECNICO DE LA ITAIPU BINACIONAL

Nº	DESCRIPCION	REVISOR(ES)	APROBACION	DATA
REVISÕES				
ITAIPU BINACIONAL				
EMISÃO INICIAL	ÁREA GENERAL DEL PROYECTO (ME)			
EMITENTE	INSTALACION ELECTRICA			
CONTRATO	EDIFICIO ESPACIO SALUD DE LA DIRECCION TECNICA			
PROYECTO/AUTORIA	ILUMINACION DE EMERGENCIA			
VERIFICACION	DISPOSICION DE LUMINARIAS			
APROBACION	PLANTA - BLOQUES 1 Y 2			
GUILLERMO LÓPEZ FLORES	DISEÑO CONSTRUCTIVO			
DATA	CONTROL DE EMITENTE	FORMATO	CÓDIGO DE ITAIPU	FOLIA
21/08/2024	-	A1	3832-DC-J7894-E	1
				REVISAO
				R0C

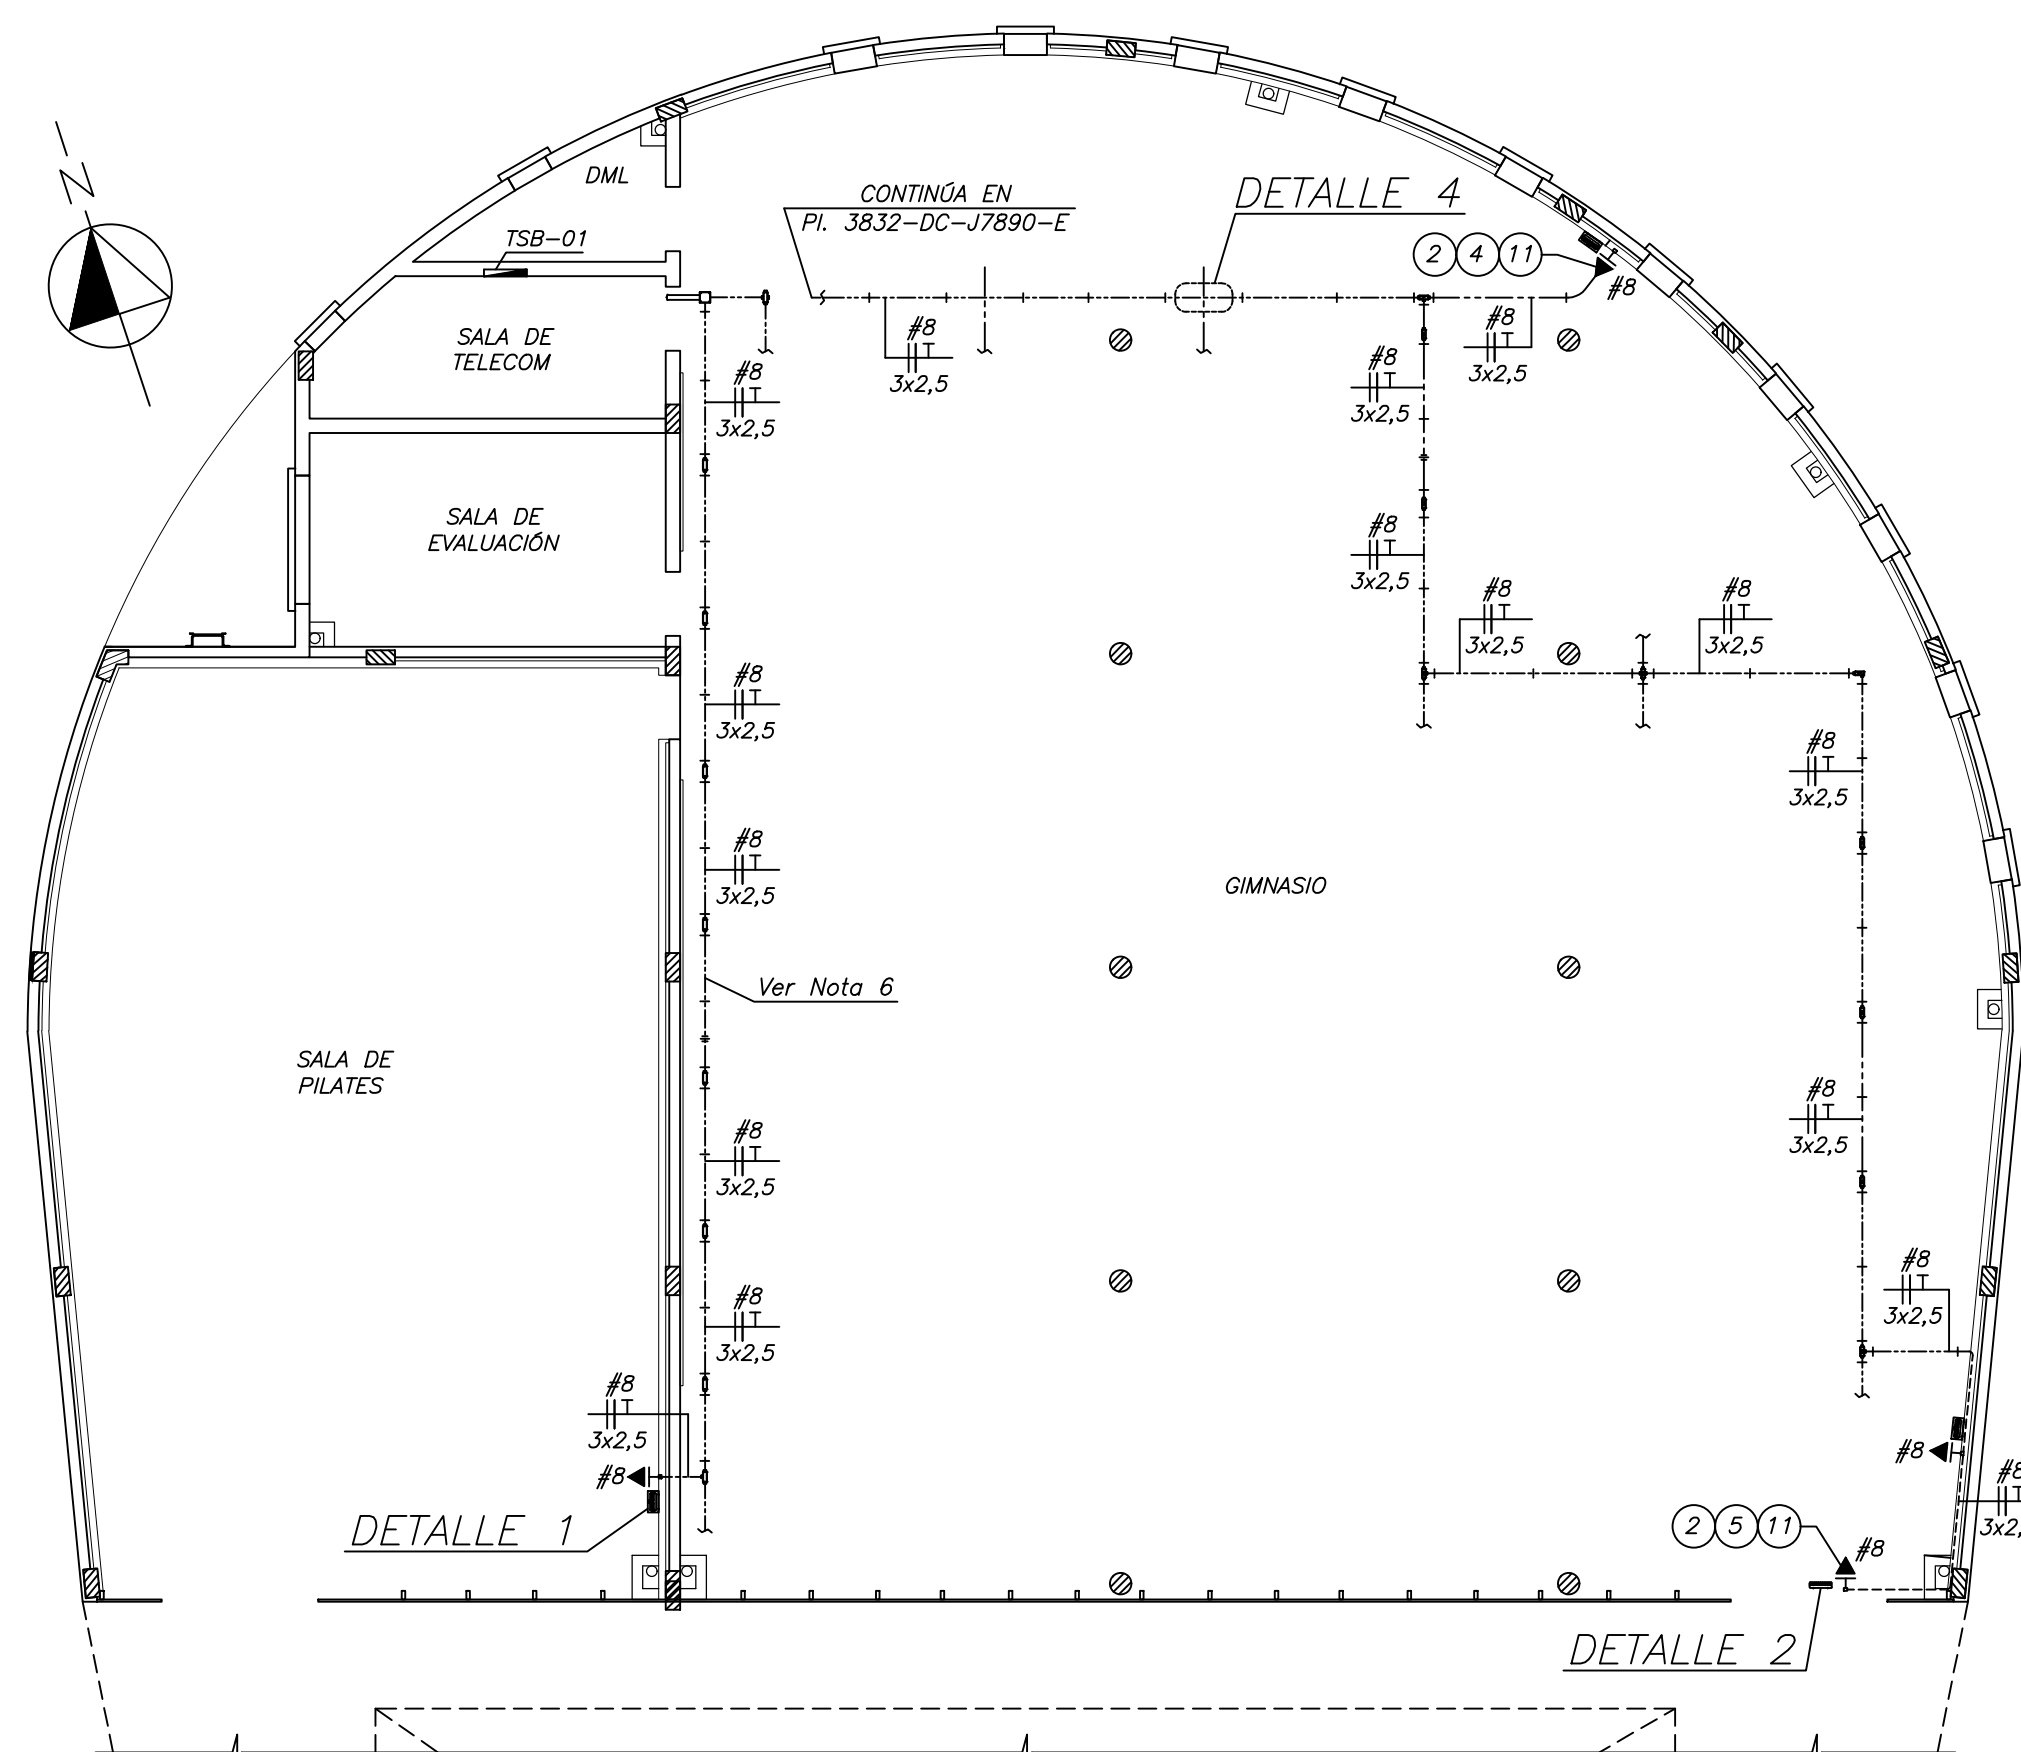


PLANTA BLOQUE 1

Escala 1:100

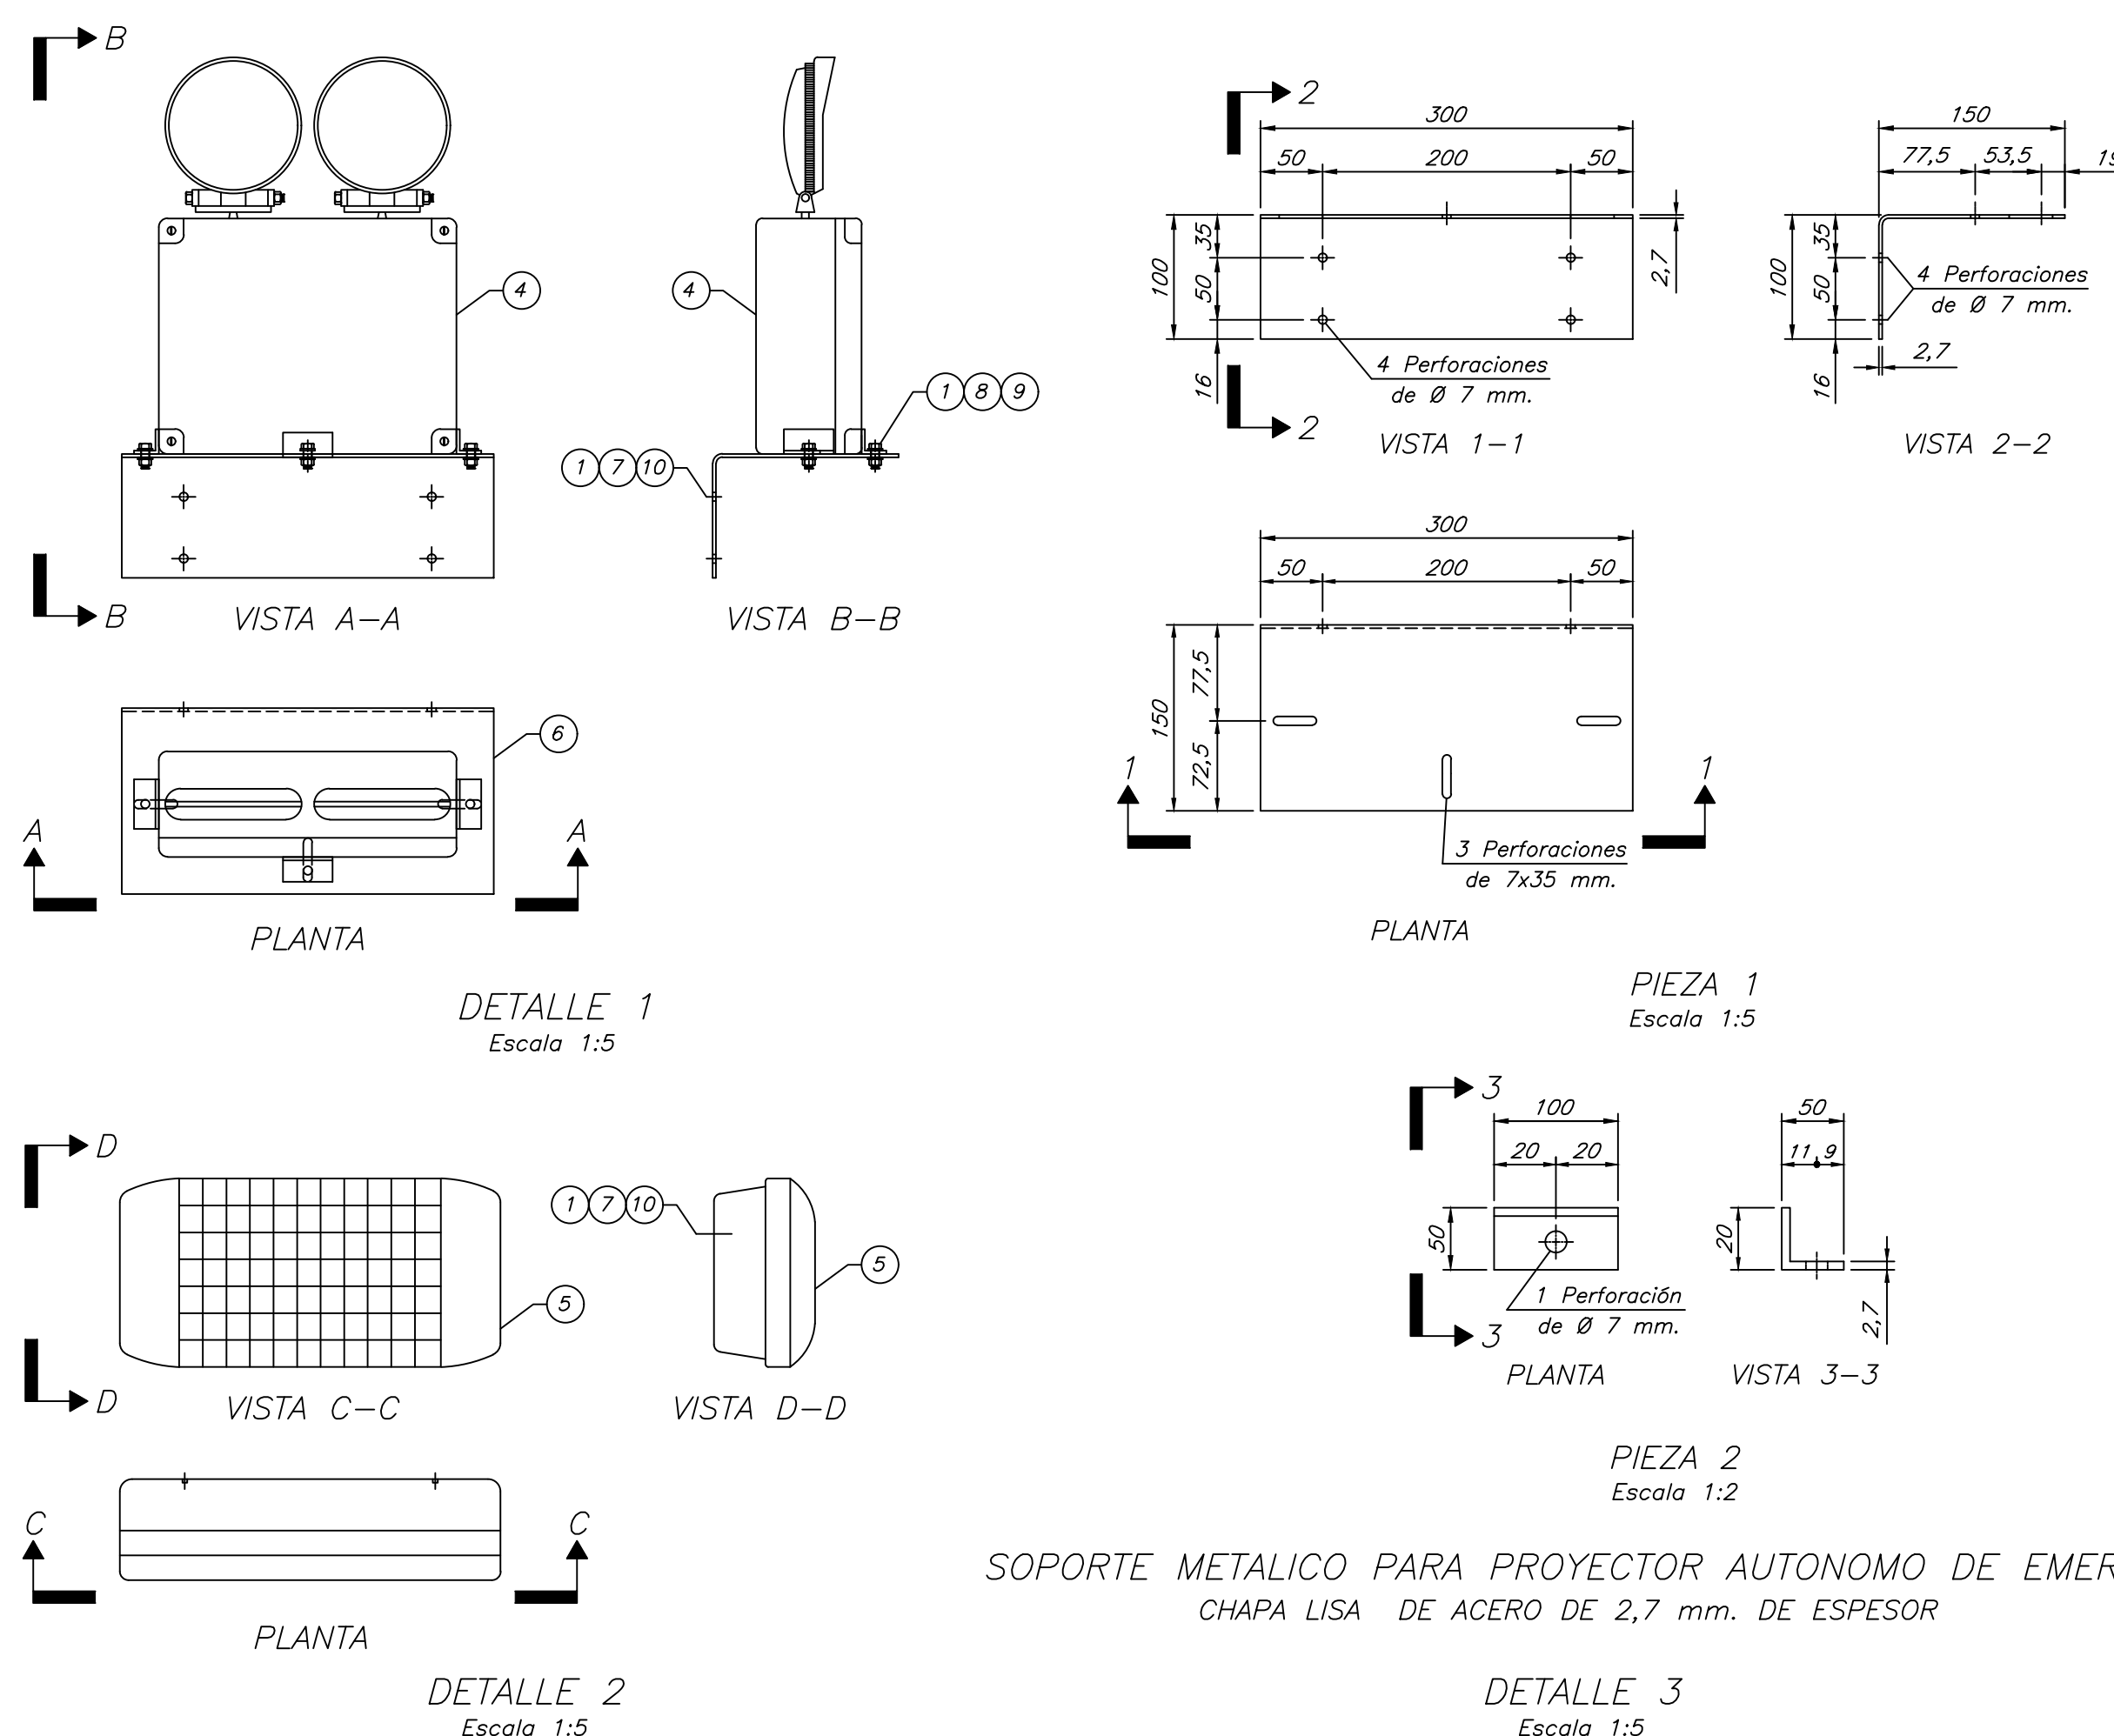

SOPORTE METALICO PARA PROYECTOR AUTONOMO DE EMERGENCIA
CHAPA LISA DE ACERO DE 2,7 mm. DE ESPESOR

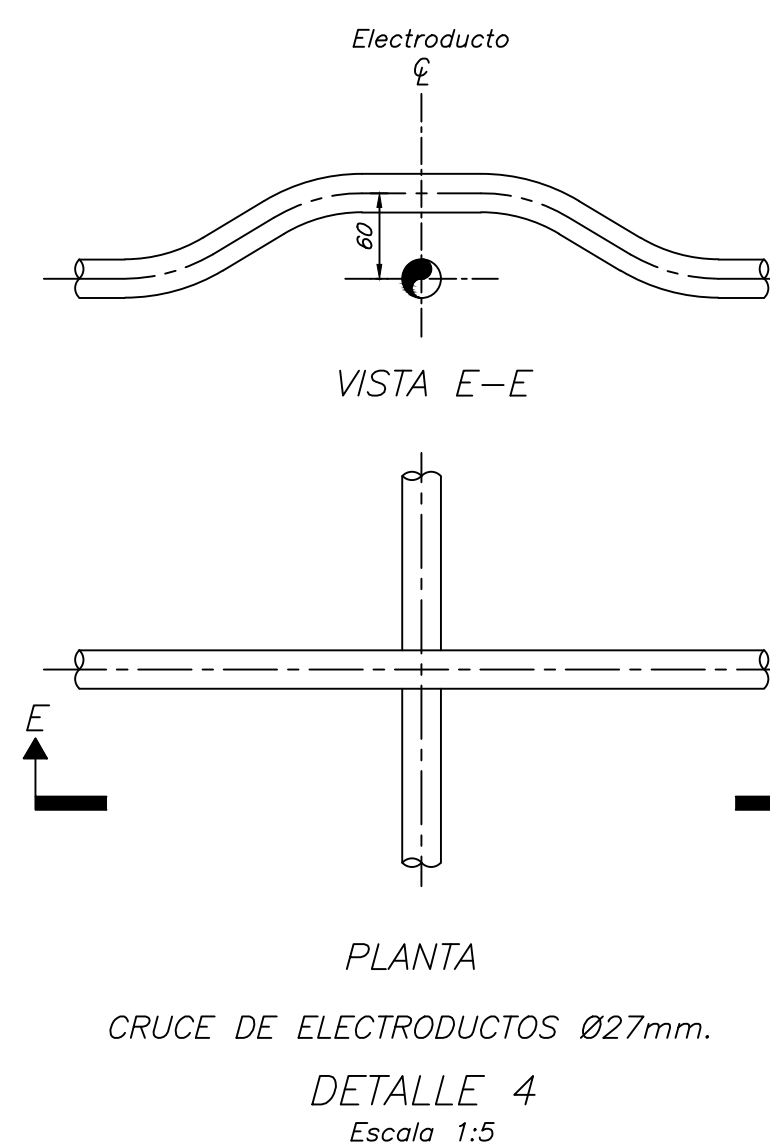

PLANTA

CRUCE DE ELECTRODUCTOS Ø27mm.

DETALLE 4

Escala 1:5