


A1
(99x641mm)

TSAA-02

TABLERO SECCIONAL A. AIRE 02
POT. TOTAL INSTALADA: 116.358 [V.A]
POT. TOTAL INSTALADA: 110.600 [W]
FACTOR DE DEMANDA: 0.75
POTENCIA DECLARADA: 87.269 [V.A]
POTENCIA DECLARADA: 82.950 [W]
IN<IP<IZ: 230<250<262 A (1x185 mm²)
IN: Corriente Nominal del Proyecto
IP: Corriente de la Protección
IZ: Corriente admisible por el Conductor

3ø-220V-60Hz-Icc.=16kA.-Sim.-In.=300A.

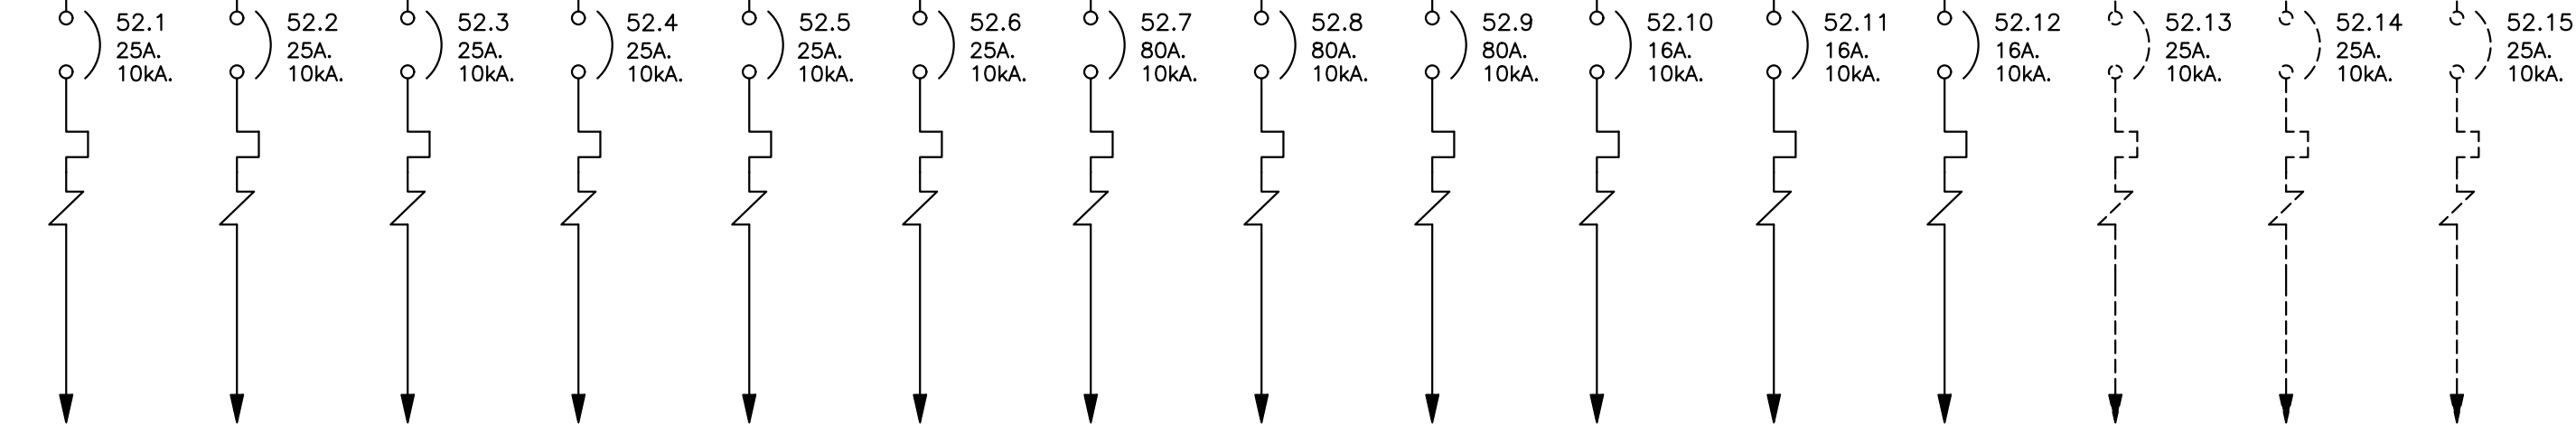

CIRCUITO	1	2	3	4	5	6	7	8	9	10	11	12	13	14	15
SECCION mm²	3x4	3x4	3x4	3x4	3x4	3x4	3x25	3x25	3x25	---	---	---	---	---	---
CARGA	A. AIRE 48.000Btu COMEDOR	A. AIRE 48.000Btu COMEDOR	A. AIRE 48.000Btu COMEDOR	A. AIRE 48.000Btu COMEDOR	A. AIRE 36.000Btu PASILLO	INSUFLADOR DE AIRE 03	RESISTENCIA 01	RESISTENCIA 02	RESISTENCIA 03	RESERVA	RESERVA	RESERVA	FUTURO DUCHA ELÉCTRICA BAÑO MASCULINO	FUTURO DUCHA ELÉCTRICA BAÑO MASCULINO	FUTURO DUCHA ELÉCTRICA BAÑO FEMENINO
INSTALADA [W]	5.000	5.000	5.000	5.000	4.000	5.000	25.000	25.000	25.000	2.200	2.200	2.200	6.500	6.500	6.500

CUADRO DE CARGA DEL TABLERO SECCIONAL A. AIRE 02 (TSAA-02)

CIRC	Lumin. 325x325		Lumin. 625x625		Lumin. Esp.		Toma Comun		Toma p/Comp.		OTROS			Total	F.P	In	TOTAL	TOTAL POR FASES			
#	UN	18W	UN	38W	UN	100W	UN	100W	UN	600W	UN	DESCRIPCIÓN	[W]	[W]	cosØ	[A]	[V.A]	A	B	C	ABC
1	-	-	-	-	-	-	-	-	-	-	01	A. AIRE 48.000Btu	5.000	5.000	0.85	15.4	5.869	-	-	-	5.869
2	-	-	-	-	-	-	-	-	-	-	01	A. AIRE 48.000Btu	5.000	5.000	0.85	15.4	5.869	-	-	-	5.869
3	-	-	-	-	-	-	-	-	-	-	01	A. AIRE 48.000Btu	5.000	5.000	0.85	15.4	5.869	-	-	-	5.869
4	-	-	-	-	-	-	-	-	-	-	01	A. AIRE 48.000Btu	5.000	5.000	0.85	15.4	5.869	-	-	-	5.869
5	-	-	-	-	-	-	-	-	-	-	01	A. AIRE 36.000Btu	4.000	4.000	0.85	12.3	4.687	-	-	-	4.687
6	-	-	-	-	-	-	-	-	-	-	01	INSUFLADOR DE AIRE 03	5.000	5.000	0.85	15.4	5.869	-	-	-	5.869
7	-	-	-	-	-	-	-	-	-	-	01	RESISTENCIA 01	25.000	25.000	1	66	25.000	-	-	-	25.000
8	-	-	-	-	-	-	-	-	-	-	01	RESISTENCIA 02	25.000	25.000	1	66	25.000	-	-	-	25.000
9	-	-	-	-	-	-	-	-	-	-	01	RESISTENCIA 03	25.000	25.000	1	66	25.000	-	-	-	25.000
10	-	-	-	-	-	-	-	-	-	-	01	Reserva	2.200	2.200	0.9	11.1	2.442	1.221	1.221	-	-
11	-	-	-	-	-	-	-	-	-	-	01	Reserva	2.200	2.200	0.9	11.1	2.442	1.221	-	1.221	-
12	-	-	-	-	-	-	-	-	-	-	01	Reserva	2.200	2.200	0.9	11.1	2.442	-	1.221	1.221	-
13	-	-	-	-	-	-	-	-	-	-	-	-	-	-	-	-	-	-	-	-	-
14	-	-	-	-	-	-	-	-	-	-	-	-	-	-	-	-	-	-	-	-	-
15	-	-	-	-	-	-	-	-	-	-	-	-	-	-	-	-	-	-	-	-	-
16	-	-	-	-	-	-	-	-	-	-	-	-	-	-	-	-	-	-	-	-	-
17	-	-	-	-	-	-	-	-	-	-	-	-	-	-	-	-	-	-	-	-	-
18	-	-	-	-	-	-	-	-	-	-	-	-	-	-	-	-	-	-	-	-	-
19	-	-	-	-	-	-	-	-	-	-	-	-	-	-	-	-	-	-	-	-	-
20	-	-	-	-	-	-	-	-	-	-	-	-	-	-	-	-	-	-	-	-	-
21	-	-	-	-	-	-	-	-	-	-	-	-	-	-	-	-	-	-	-	-	-
TOTAL [W]													110.600	TOTAL [V.A]		116.358	2.442	2.442	2.442	109.032	
CARGA TOTAL 110.600[W] - 116.358[V.A] - F.P=0.95																					



SIMBOLOS

Interruptor Termomagnético.

Seccionador tripolar Bajo-Carga

Contactos Auxiliares NC/NA

Piloto de Señalización

Fusible

NOTAS

- 1 - Los valores de corriente indicado en los interruptores, se refieren a valores nominales de los disparadores.
- 2 - Los interruptores seran de caja moldada, con un contacto auxiliar reversible de alarma.

LISTA DE MATERIALES-----3832-LM-J7890-E

PLANOS DE REFERENCIA

- Instalación Eléctrica
- Media y Baja Tensión
- Planta de Instalación de Media y Baja Tensión - Detalles Varios_3832-DC-J7896-E
- Tablero General (TG)
- Diagrama Unifilar y Cuadro de Cargas-----3832-DC-J7900-E
- Tablero Seccional Bloque 01 (TSB-01)
- Diagrama Unifilar y Cuadro de Cargas-----3832-DC-J7901-E
- Tablero Seccional A. Acondicionado Bloque 01 (TSAA-01)
- Diagrama Unifilar y Cuadro de Cargas-----3832-DC-J7903-E
- Tablero Seccional A. Acondicionado Bloque 02 (TSAA-02)
- Diagrama Unifilar y Cuadro de Cargas-----3832-DC-J7904-E

Documento não localizado no SAT.

PARECER DE LA ITAIPU BINACIONAL			
APROBADO		RESPONSABLES	
APROBADO C/ COMENTARIOS		ronalddca/oscare	rodricahj/silva
NO APROBADO			
CANCELADO			
INFORMATIVO			
☒ APTO PARA ENVIO		LA APROBACIÓN DE ESTE DOCUMENTO NO EXIME A LA CONTRATISTA DE SU COMPLETA RESPONSABILIDAD POR EL CUMPLIMIENTO DE SUS OBLIGACIONES CONTRACTUALES	
FECHA:		05/09/2024	

DOCUMENTO EMITIDO SOLAMENTE EN FORMATO DIGITAL
CONFIRMAR AUTENTICIDAD POR EL SISTEMA DEL ARCHIVO TÉCNICO DE LA ITAIPU BINACIONAL

Nº	DESCRIPCIÓN	REVISOR(ES)	APROVAÇÃO
			DATA
REVISÕES			
EMISSÃO INICIAL		EDIFICIO ESPACIO SALUD DE LA DIRECCIÓN TÉCNICA	
EMITENTE		INSTALACION ELECTRICA	
		CASA DE FUERZA	
CONTRATO		TABLERO SECCIONAL	
4500064409/2021		A. AIRE 02 (TSAA-02)	
PROJETO/AUTORIA		DIAGRAMA UNIFILAR y CUADRO DE CARGAS	
FIA			
VERIFICAÇÃO			
HB			
APROVAÇÃO		DISEÑO CONSTRUCTIVO	
GLF			
DATA	CONTROLÉ DO EMITENTE	FORMATO	CÓDIGO DE ITAIPU
30/06/2024	-	A1	3832-DC-J7904-E
		FOLHA	REVISÃO
		1	R0