

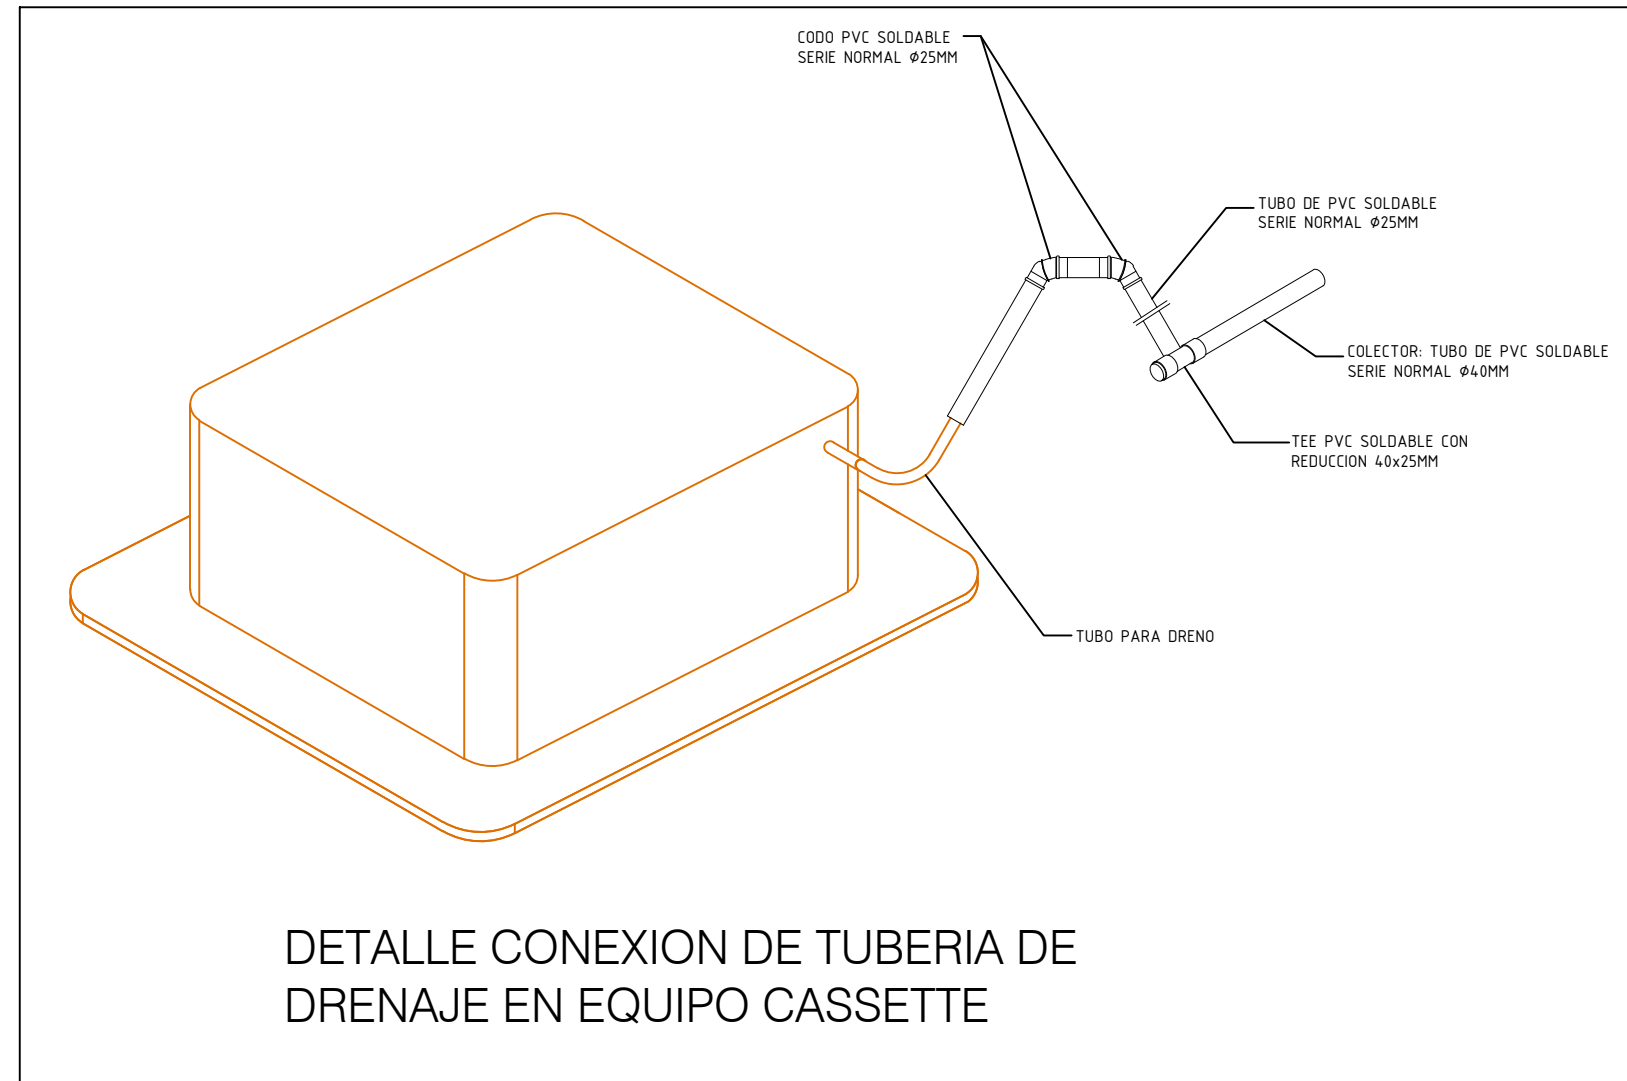
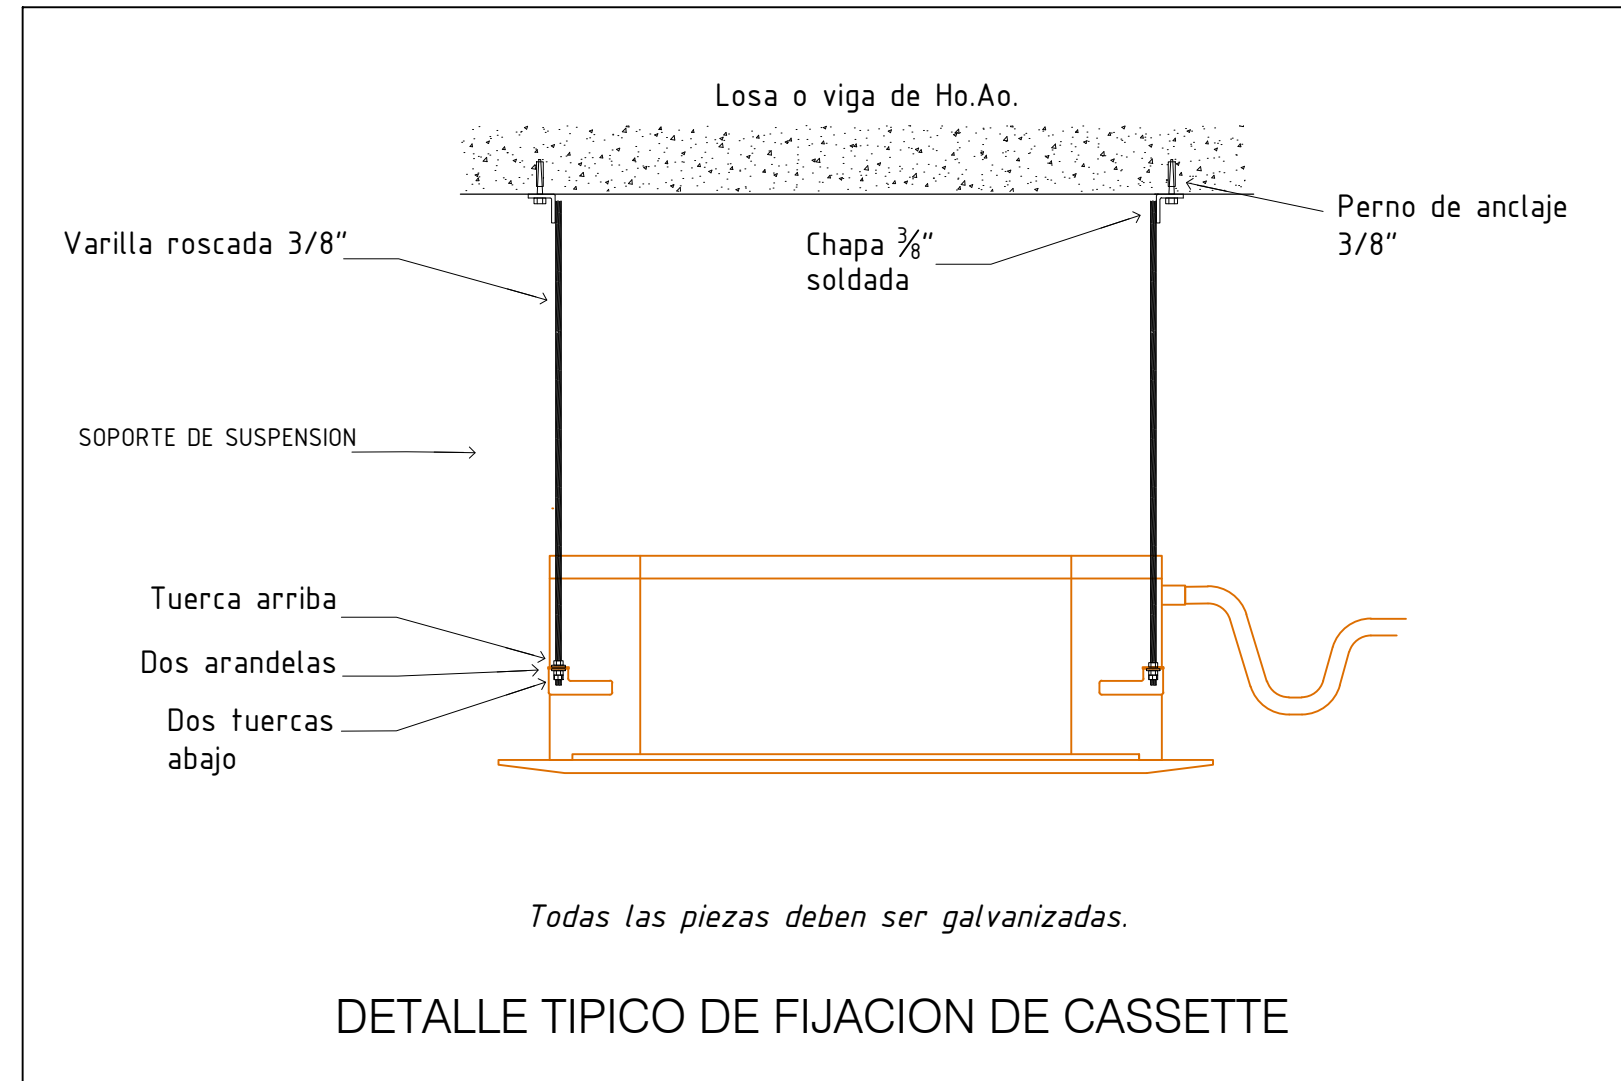
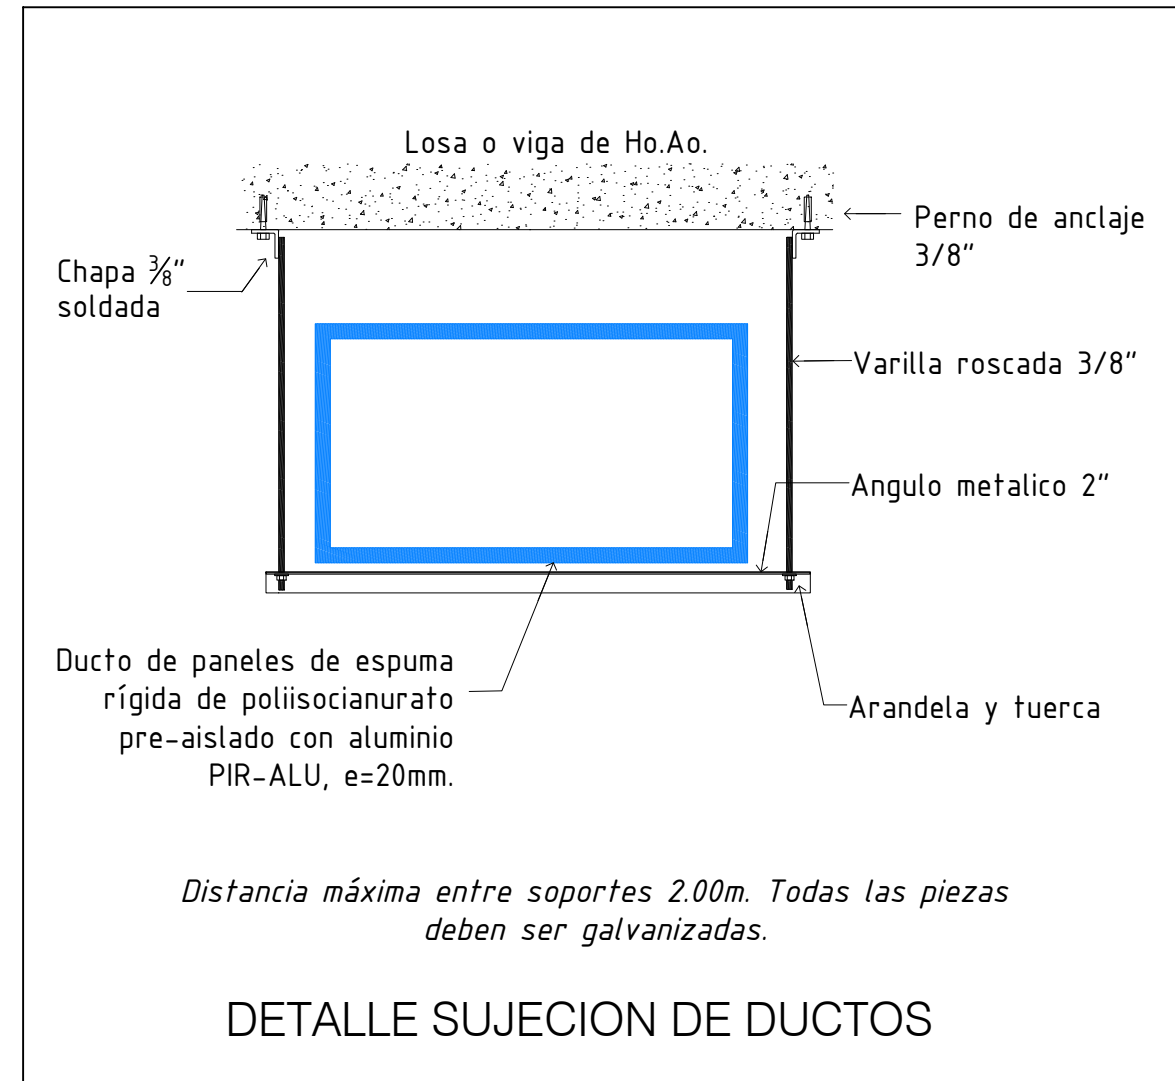


CORTE DD
ESCALA 1:100




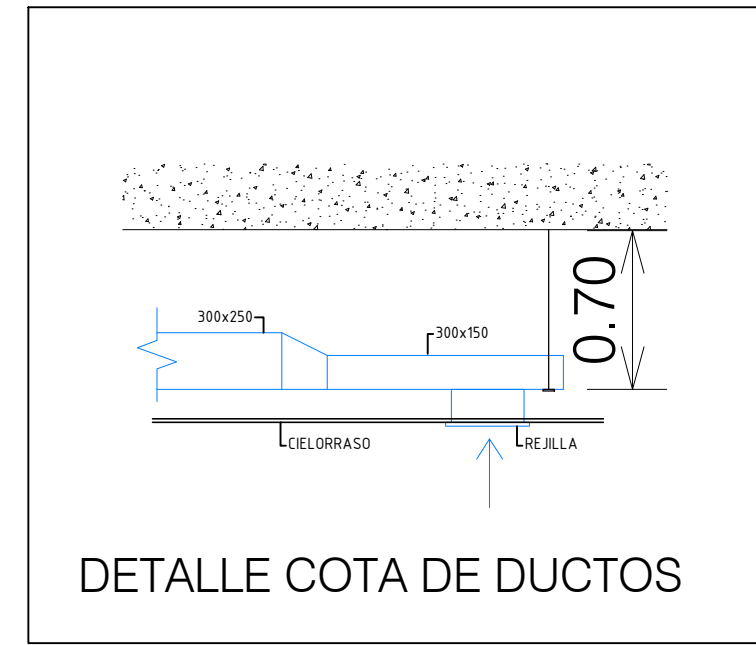


PLANOS COMPLEMENTARIOS

- Edificio Espacio Salud de la Dirección Técnica - Arquitectura - Planta.....
.....3832-DC-J7910-E

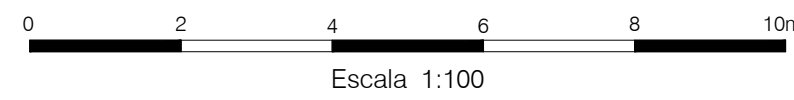

- NOTAS**
- 1- Todas las medidas y elevaciones están en metros, salvo indicación contraria.
 - 2- Para ubicación de equipos y notas generales ver Diseño N° 3832-DC-J7910-E.

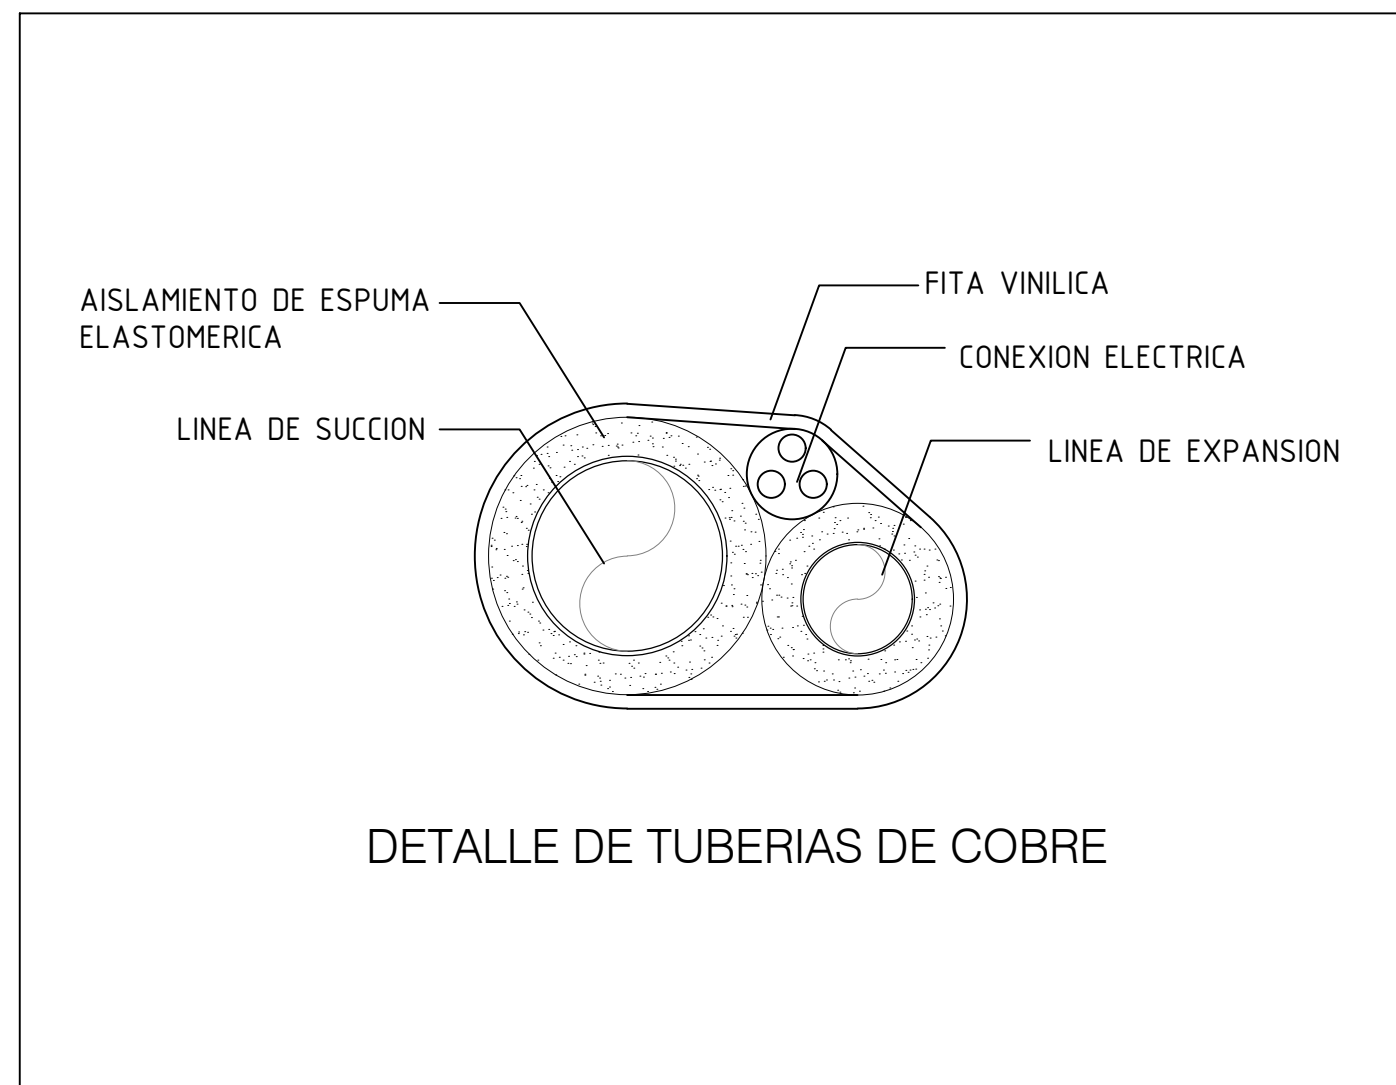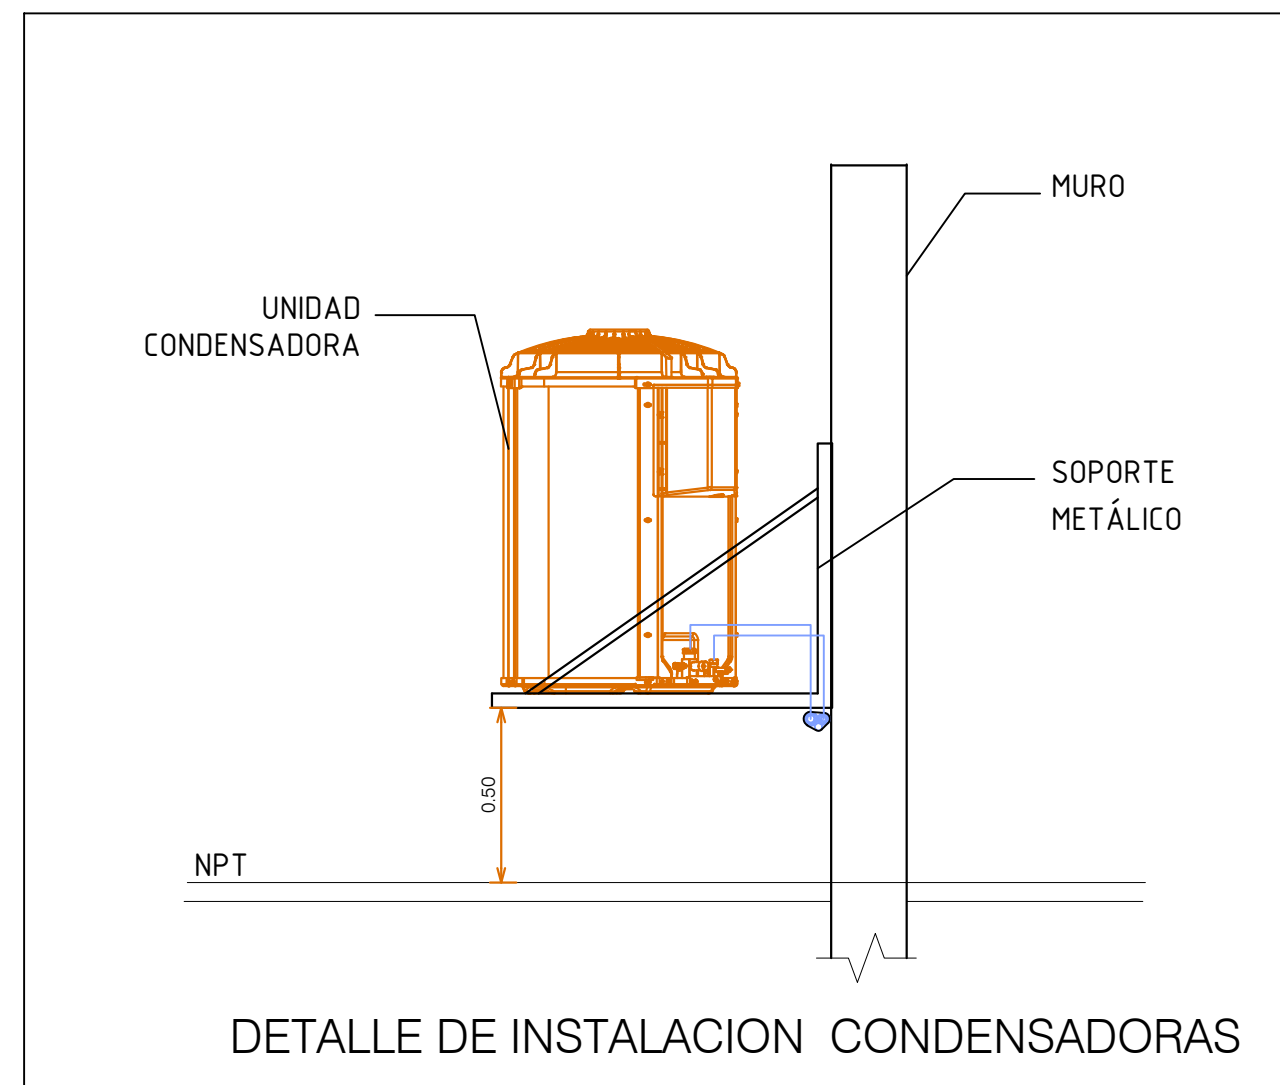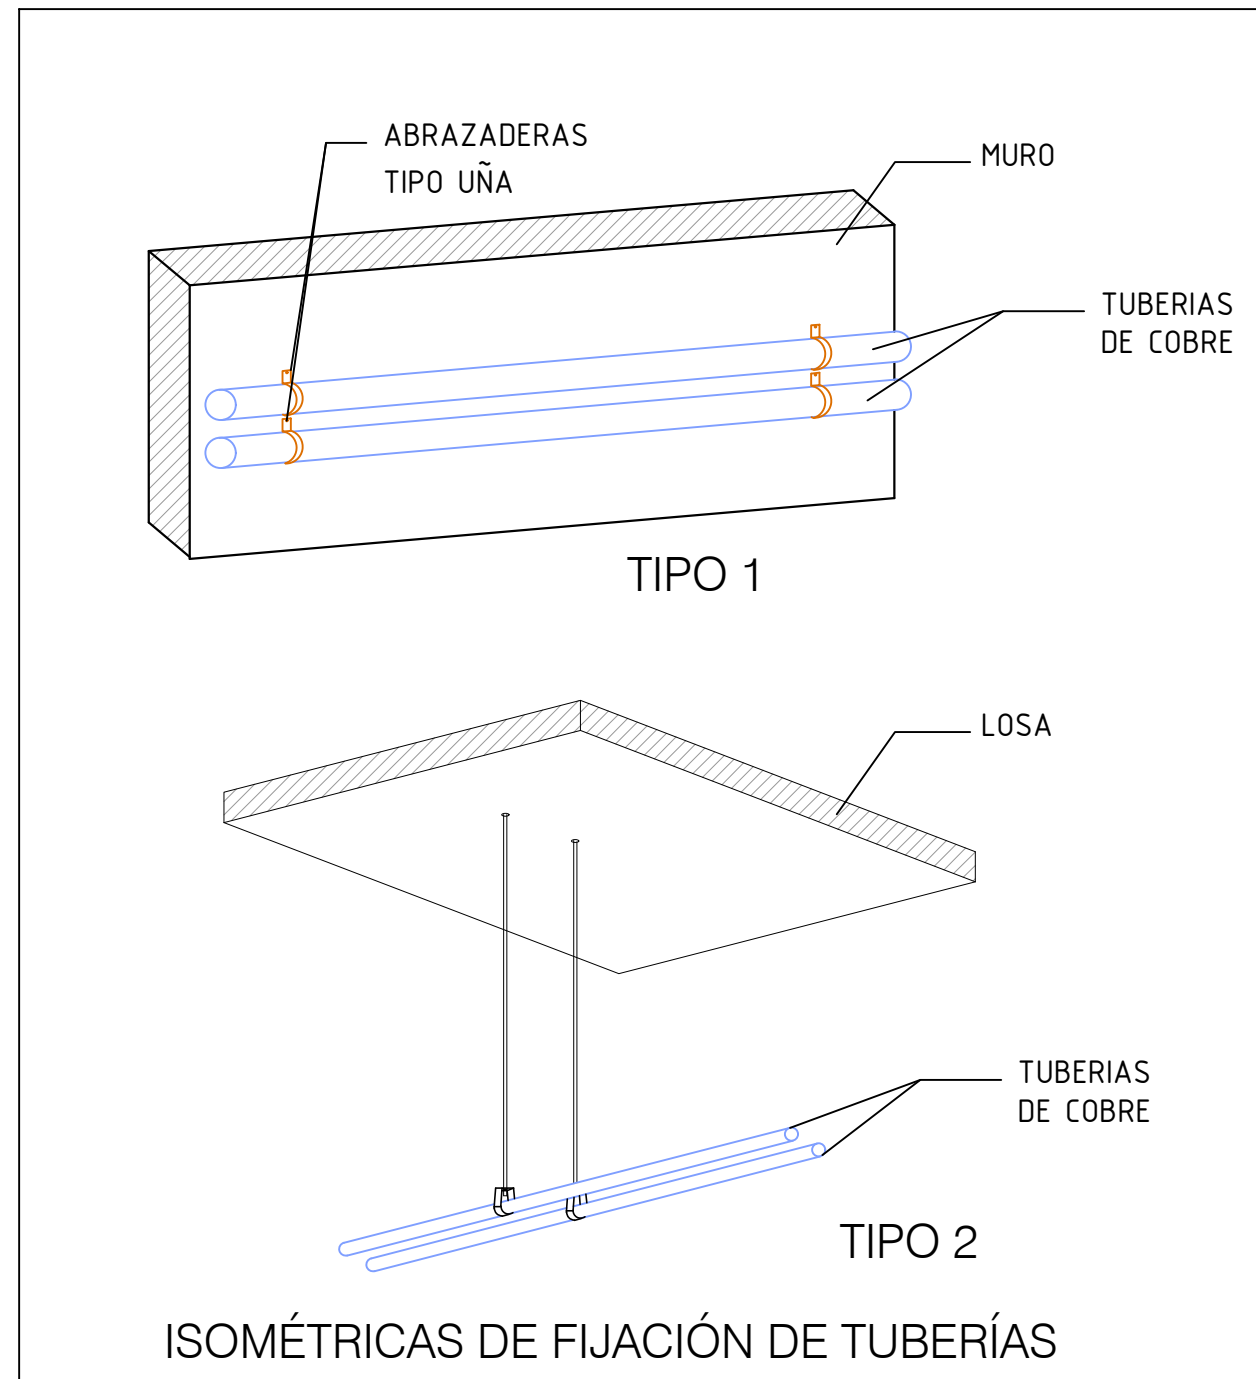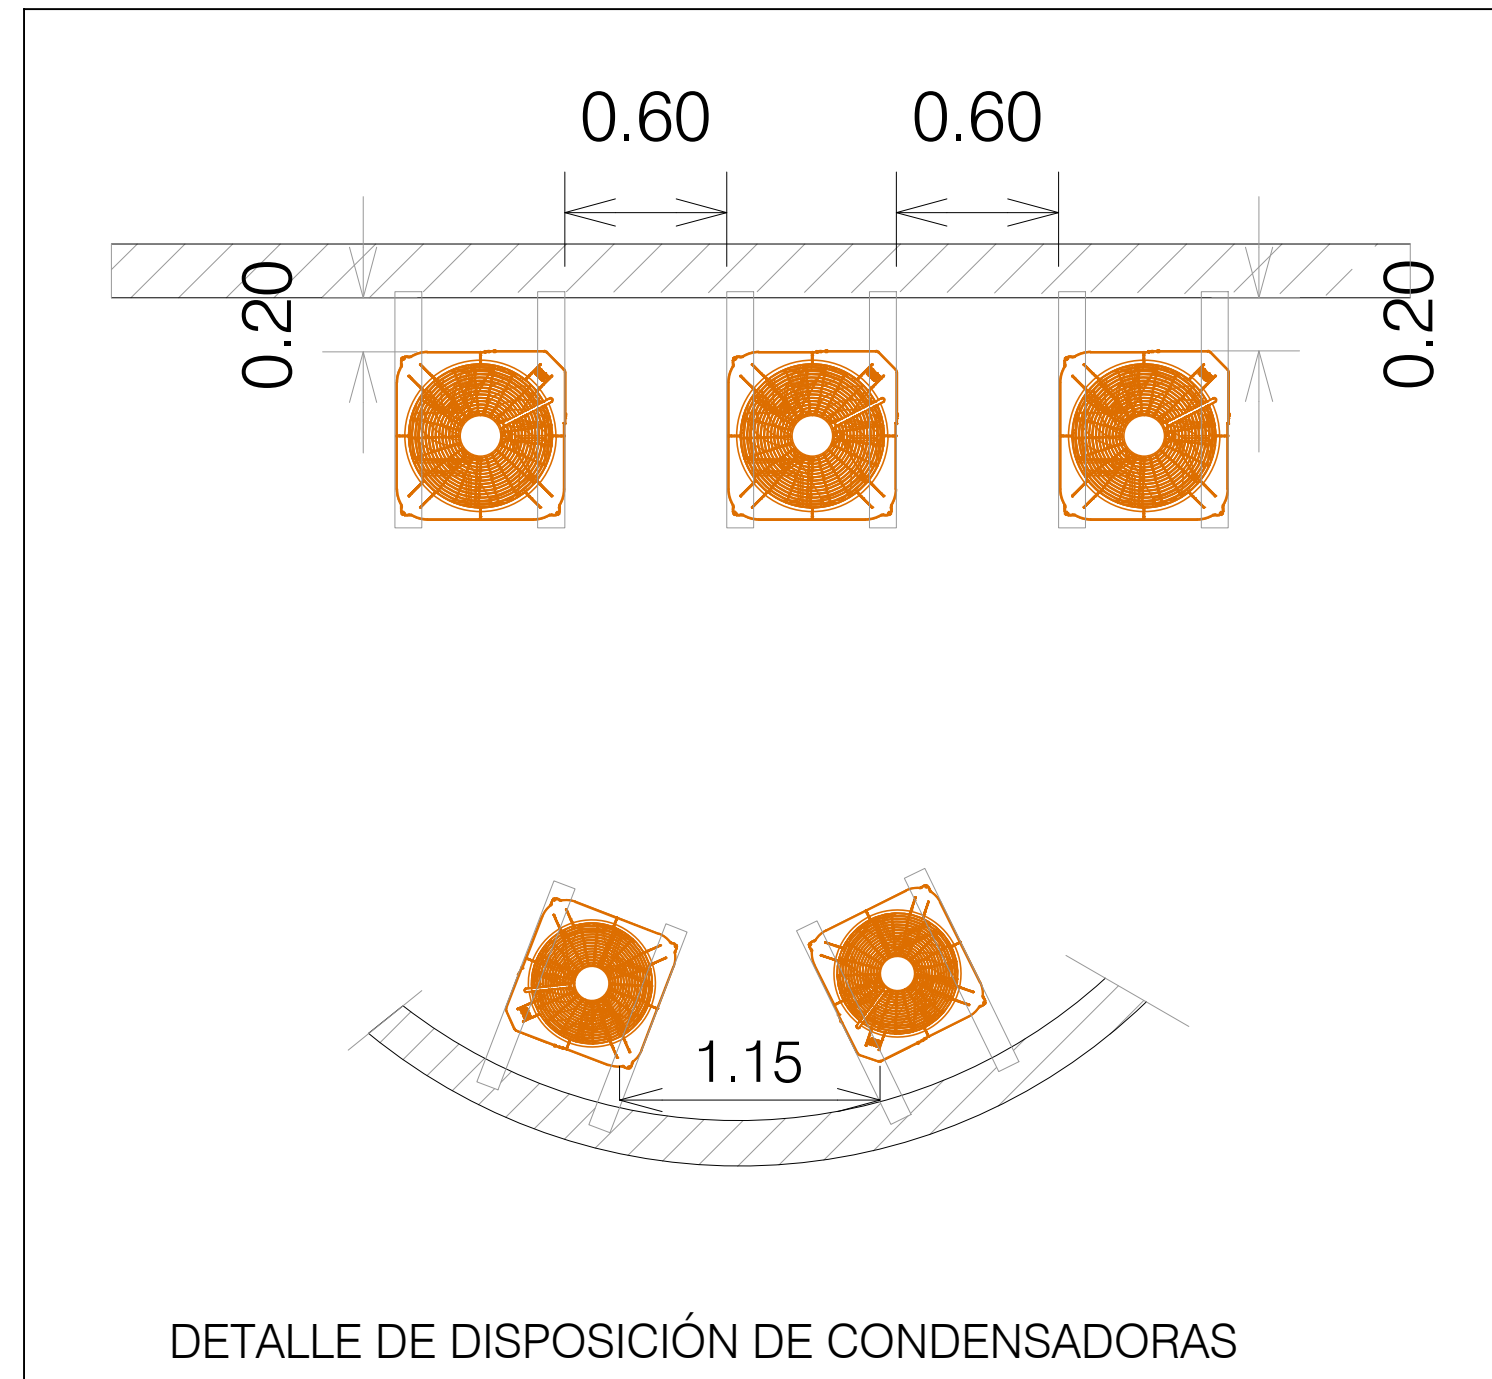

SELLO DE LA ITAI PU BINACIONAL			
APROBADO		RESPONSABLES	
APROBADO C/ COMENTARIOS		FRACNA	RODRICHAJRSILVA
NO APROBADO			
CANCELADO			
INFORMATIVO			
☒ APTO PARA FIRMA		EN CASO DE DOCUMENTO DE CONTRATO, LA APROBACIÓN NO EXIME A LA CONTRATISTA DE SU COMPLETA RESPONSABILIDAD POR EL CUMPLIMIENTO DE SUS OBLIGACIONES CONTRACTUALES.	
DATA 12/09/24			
DOCUMENTO EMITIDO SOLAMENTE EN FORMATO DIGITAL. CONFIRMAR AUTENTICIDAD POR EL SISTEMA DEL ARCHIVO TECNICO DE LA ITAI PU BINACIONAL.			

REVISIONES			
N°	DESCRIPCION	REVISOR (E)	FECHA
ITAI PUBINACIONAL			
EMISIÓN INICIAL		ÁREA GENERAL DEL PROYECTO (ME)	
EMITENTE		AIRE ACONDICIONADO Y VENTILACIÓN	
CONTRATO		EDIFICIO ESPACIO SALUD DE LA DIRECCIÓN TÉCNICA	
PROYECTIVIAUTORA		CORTE AA - DETALLES	
VERIFICACIÓN		DISEÑO CONSTRUCTIVO	
APROBACIÓN		FORMATO	
FECHA		CONTROL DEL EMITENTE	
07/08/24		A1+25%	
		CÓDIGO DE ITAI PU	
		3832-DC-J7911-E	
		HQA	
		1	
		REVISOR	
		ROA	