

A1+25%	
(90x100mm)	
1	08
2	08
3	08
4	08
5	08
6	08
7	08
8	08
9	08
10	08
11	08
12	08
13	08
14	08
15	08
16	08
17	08
18	08
19	08
20	08

B

C

D

E

F

G



H

I


J

K


L

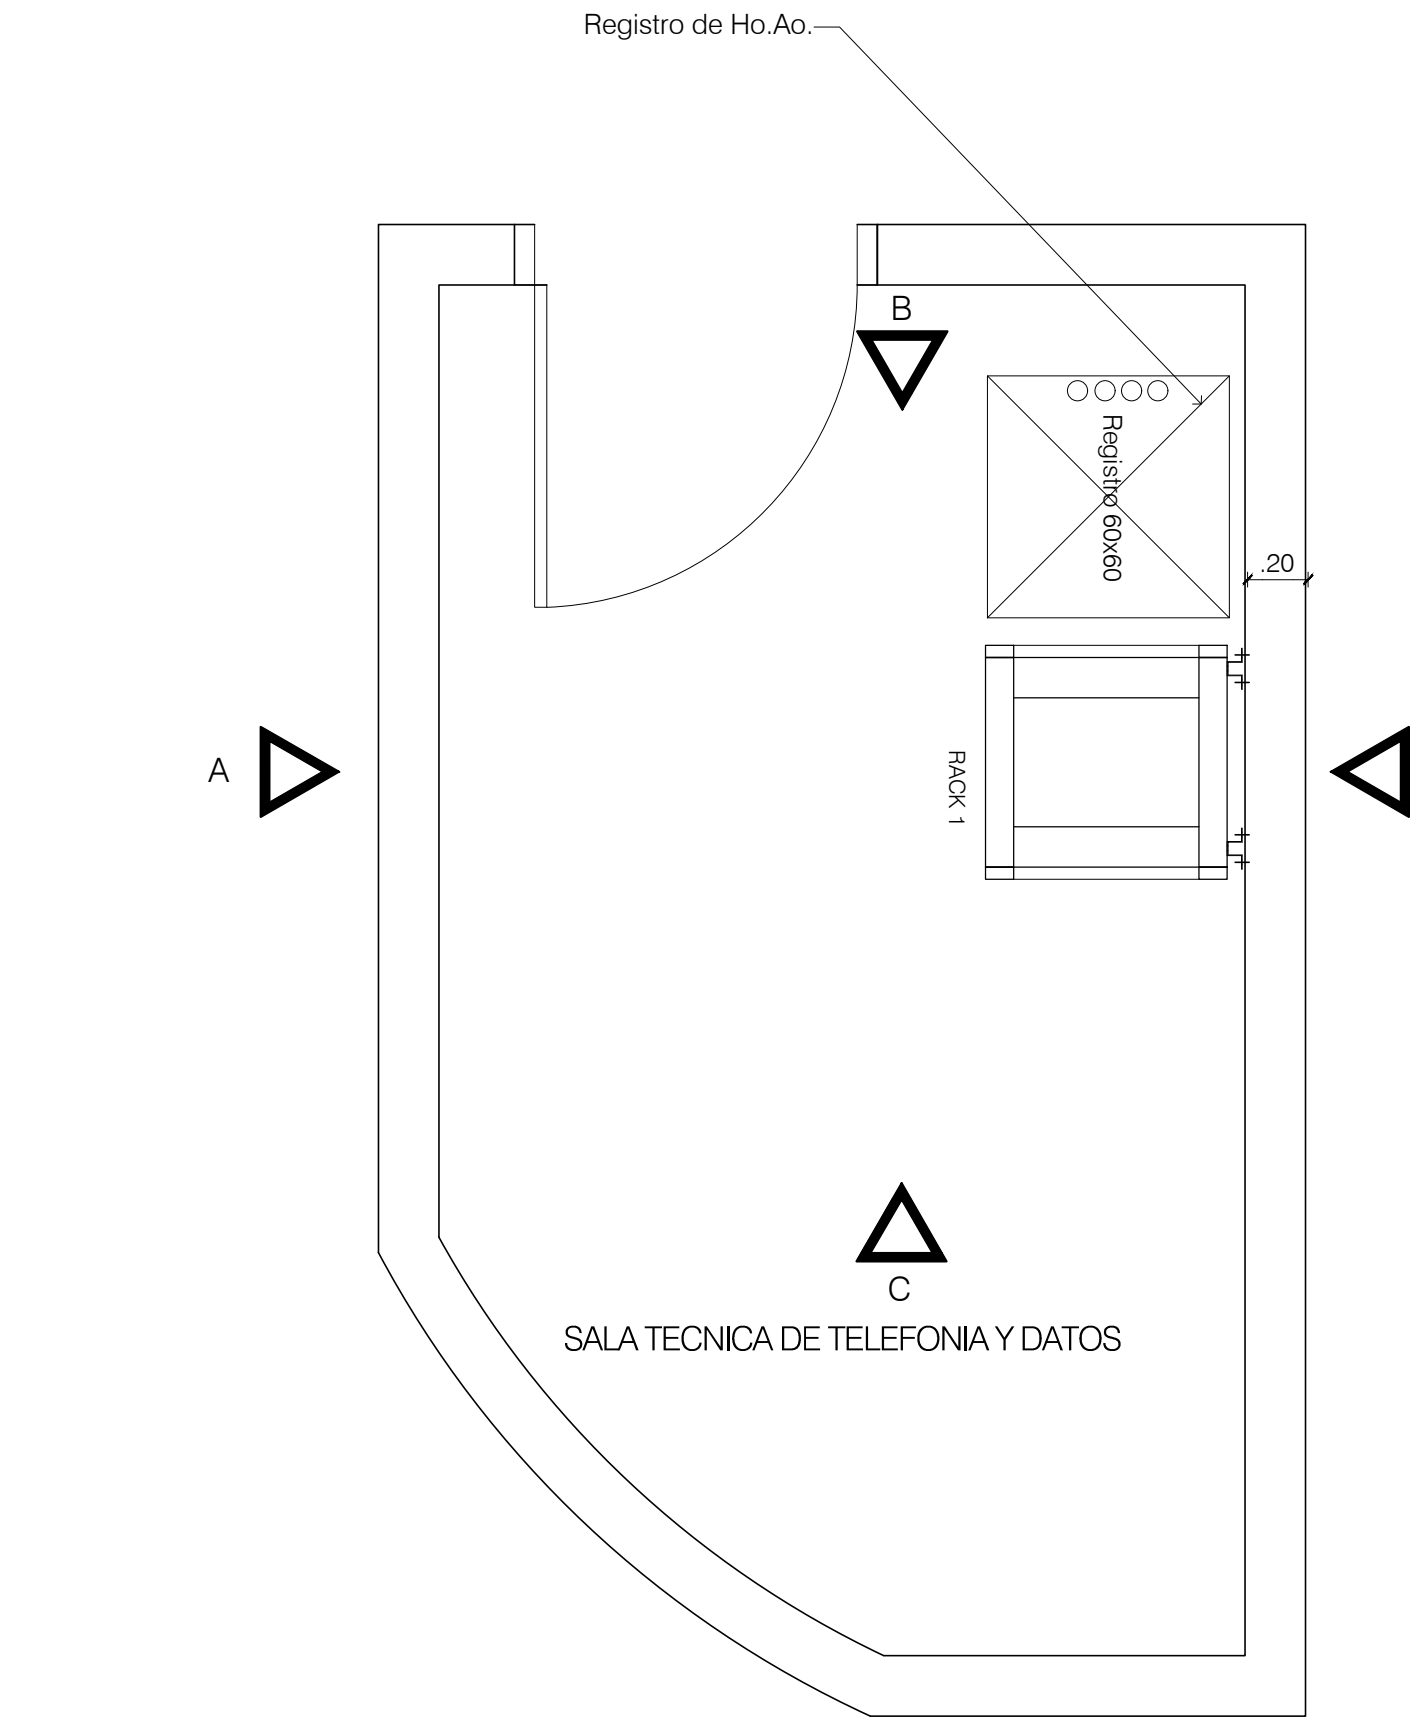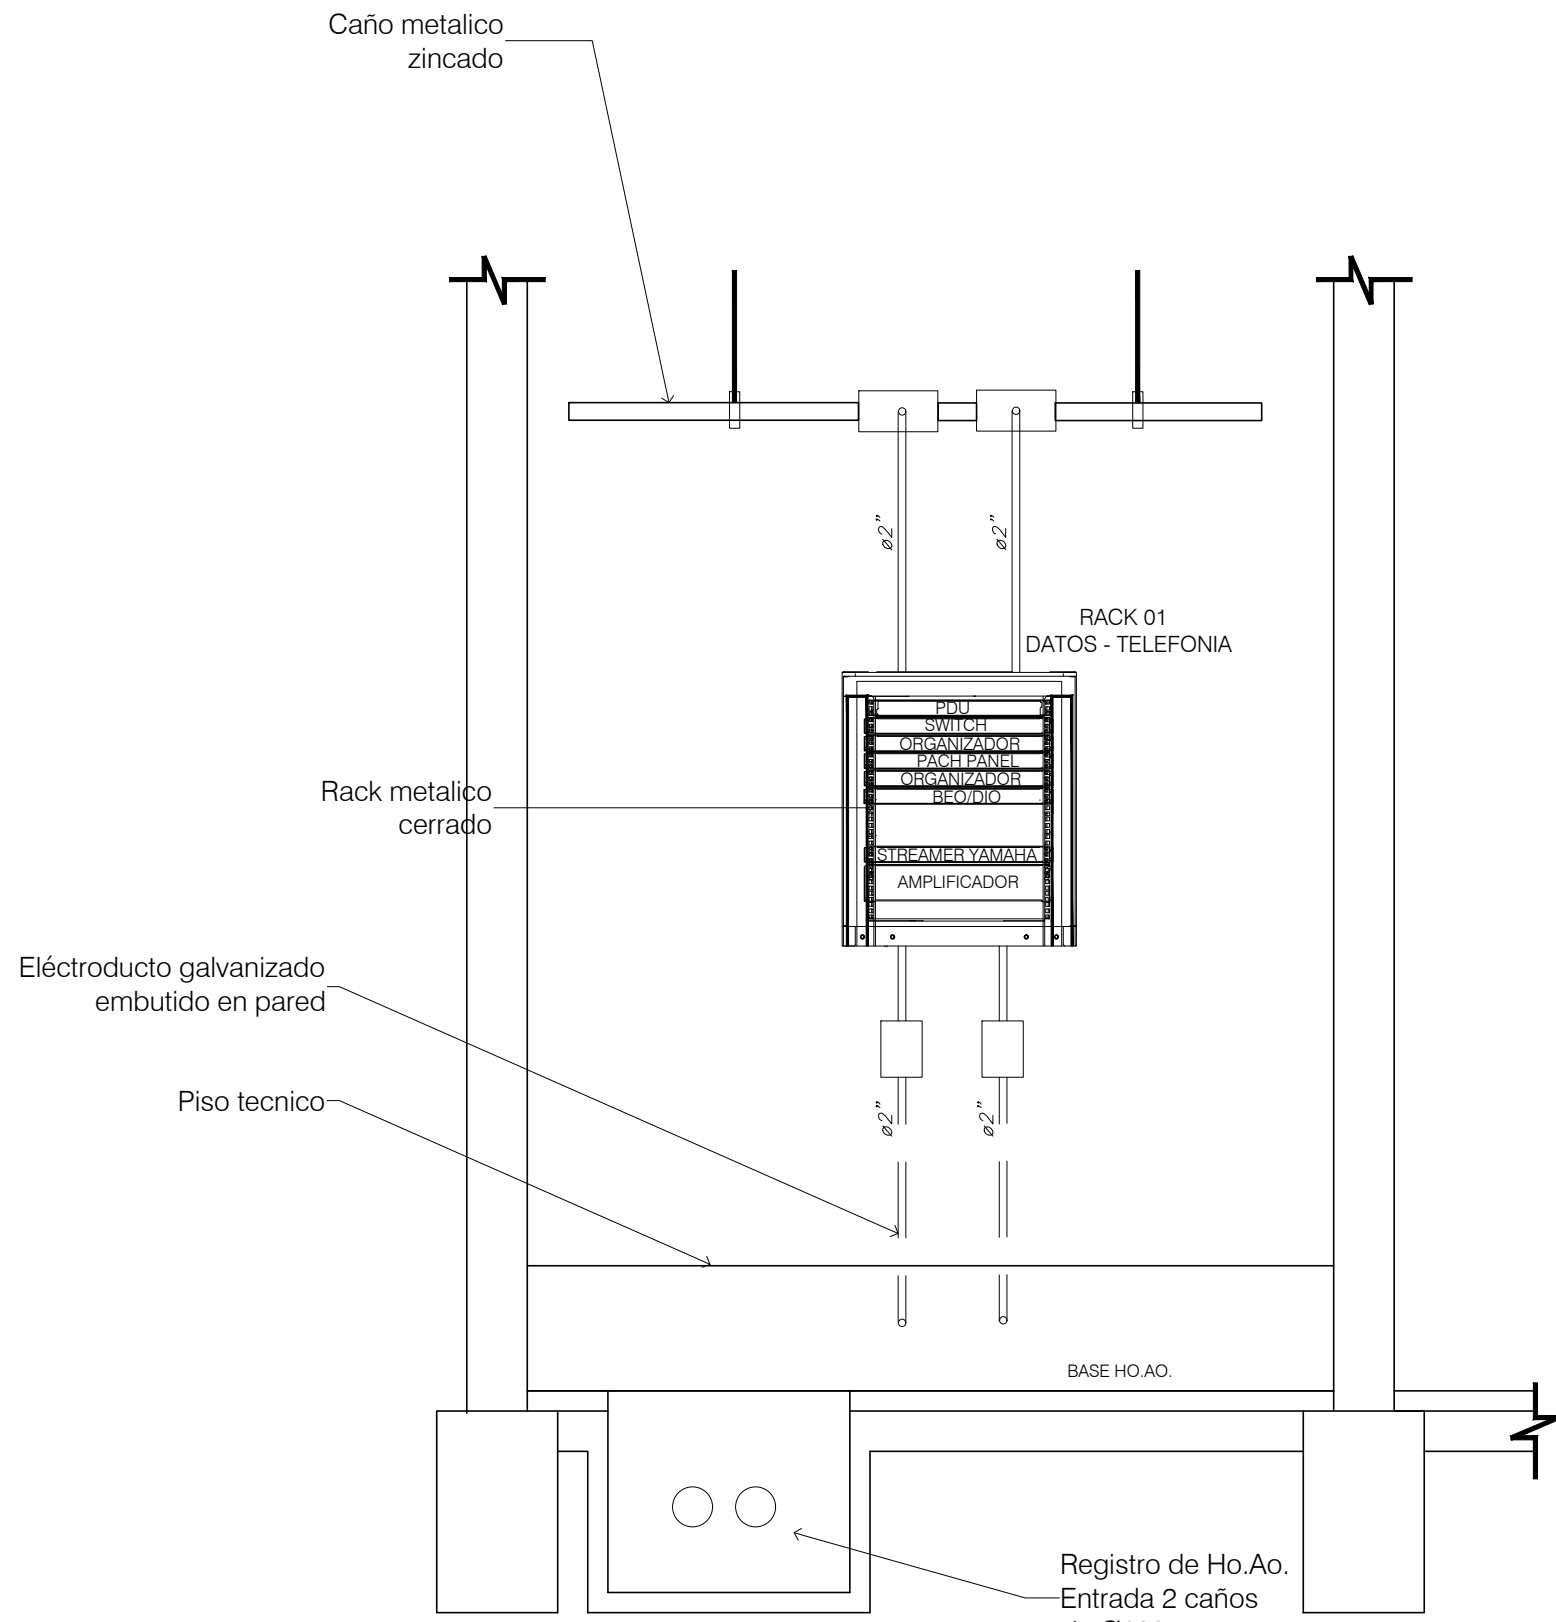


VISTA A

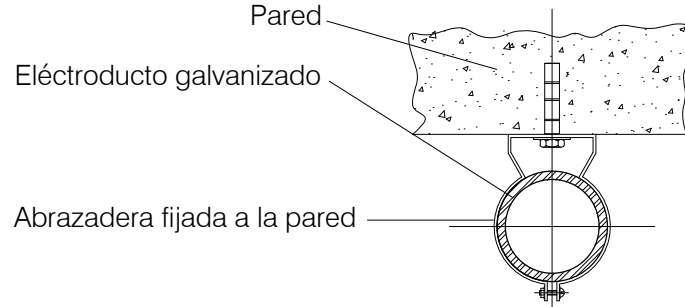


INSTALACION TÍPICO DE SOPORTE
PARA ELECTRODUCTOS
EN PARED U HORMIGÓN
DONDE NO PUEDE IR EMBUTIDO
S/Escala

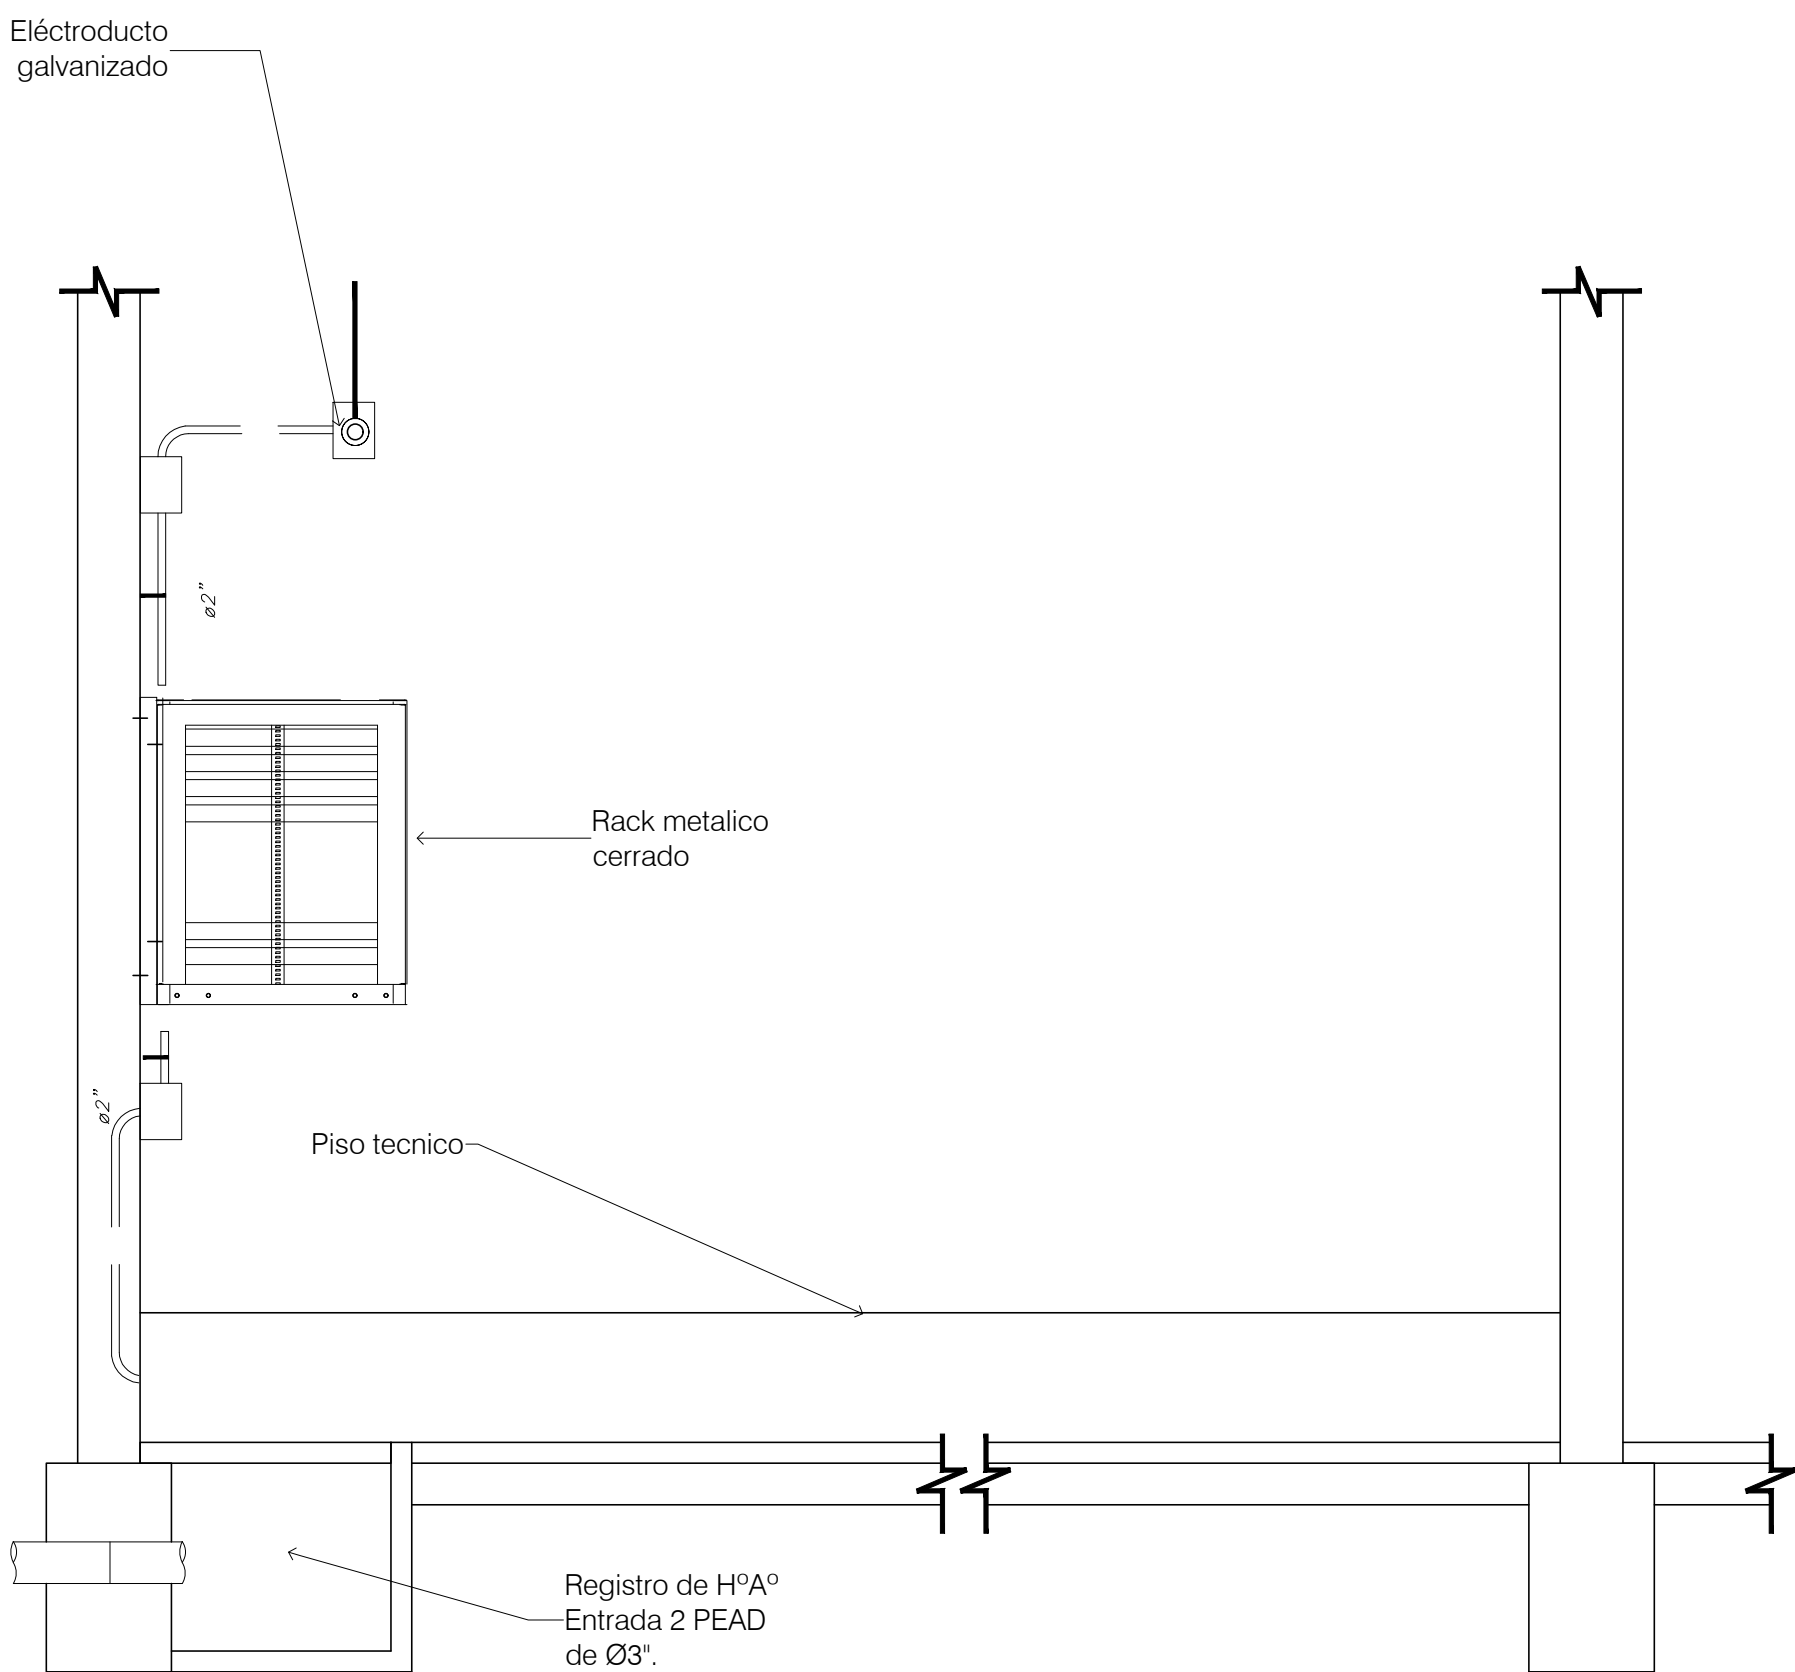

VISTA B

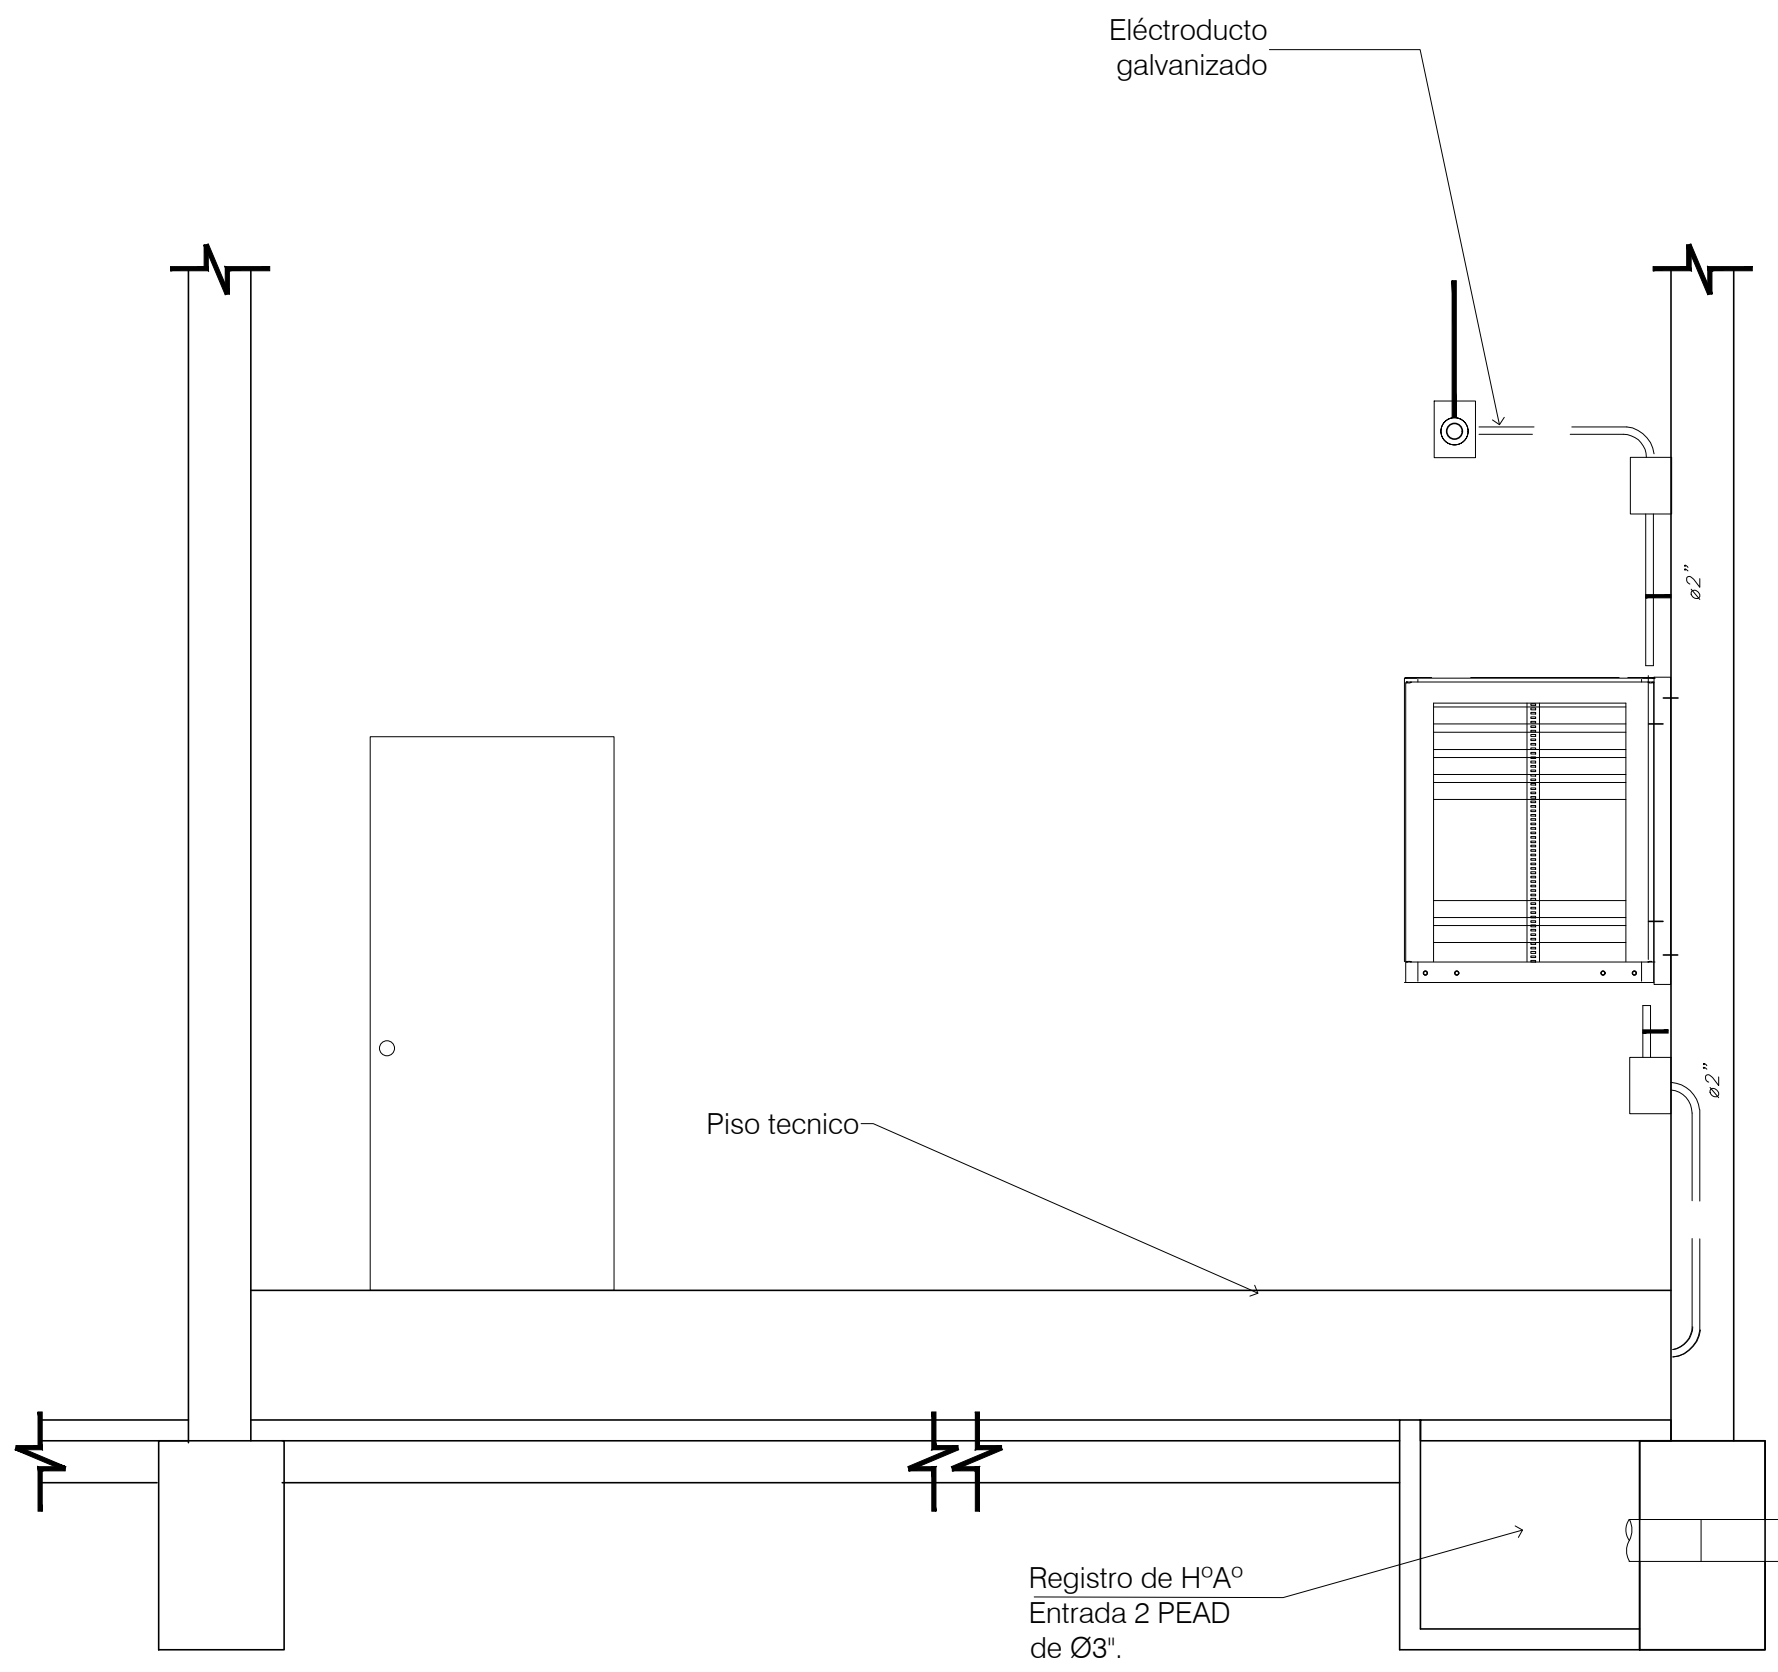

VISTA C

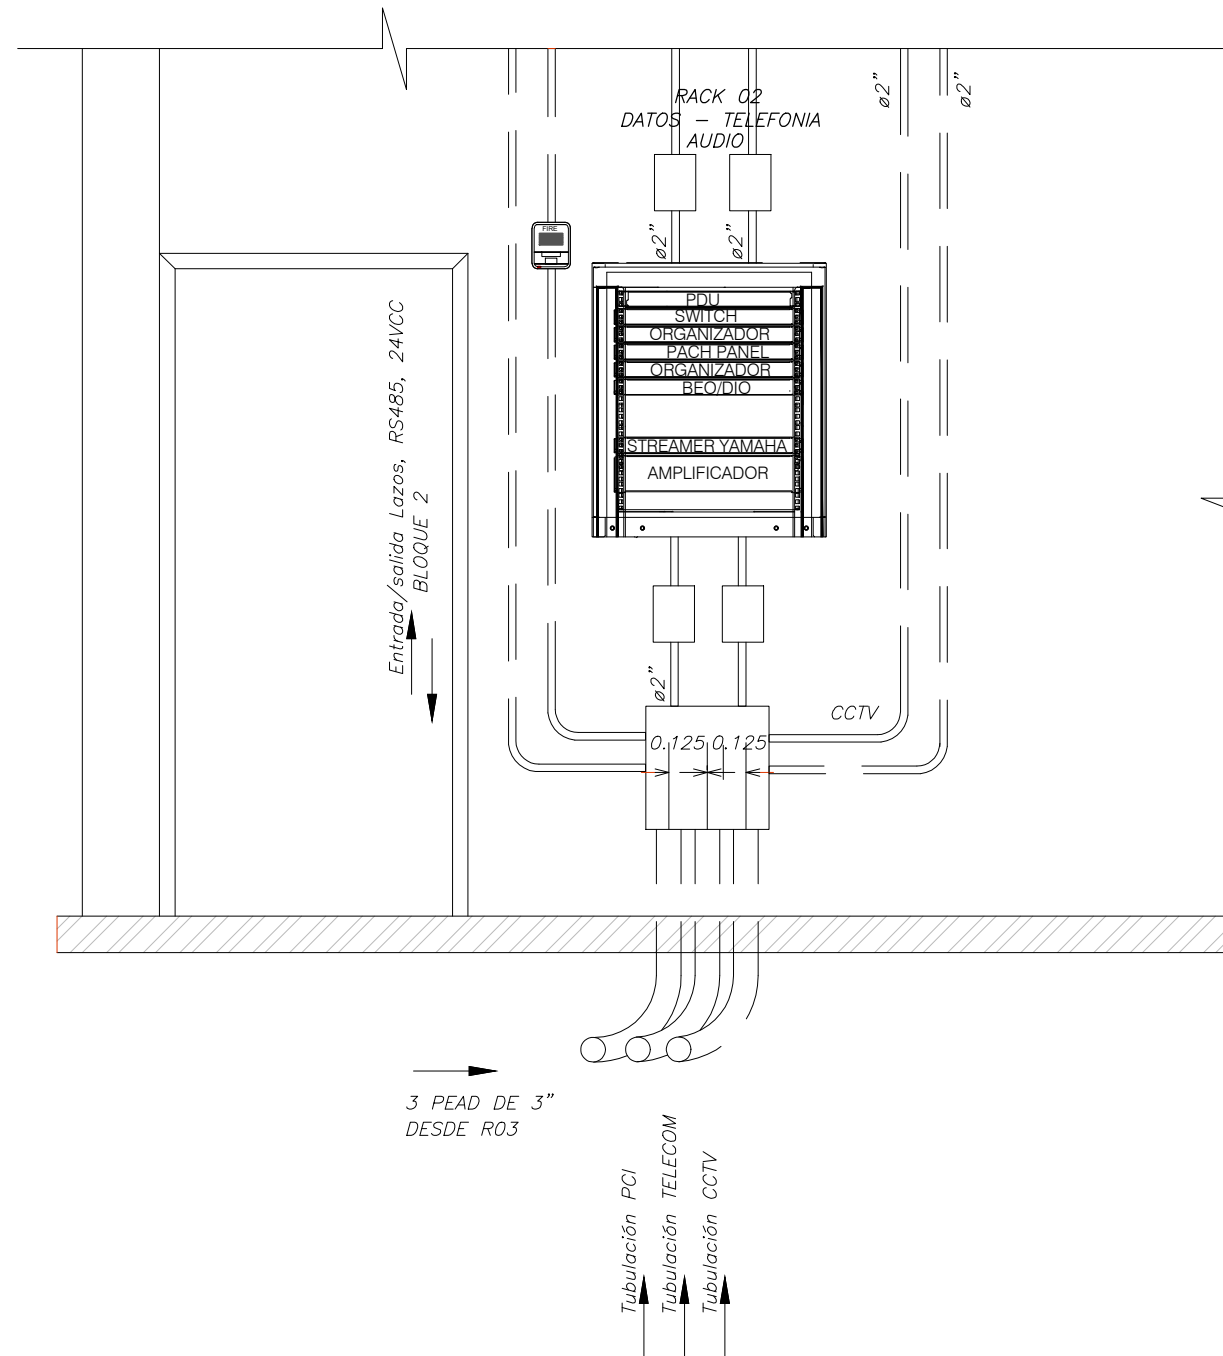

DISTRIBUCIÓN EN BLOQUE 2
S/ESCALA

PLANTA SALA DE TELECOMUNICACIONES - BLOQUE 1
S/ESCALA

REFERENCIAS

- PLANTA BAJA - RED DE DATOS, TELEFONÍA Y AUDIO.....3832-DC-J7920-E
- DIAGRAMAS DE INTERCONEXIÓN DE RED - RED DE DATOS, TELEFONÍA Y AUDIO.....3832-DC-J7922-E
- DETALLES VARIOS - RED DE DATOS, TELEFONÍA Y AUDIO.....3832-DC-J7923-E
- LISTA DE MATERIALES - RED DE DATOS, TELEFONÍA Y AUDIO.....3832-LM-J7920-E
- LISTA DE CABLES - RED DE DATOS, TELEFONÍA Y AUDIO.....3832-LC-J7920-E
- ESPECIFICACIÓN TÉCNICA - RED DE DATOS, TELEFONÍA Y AUDIO.....3832-20-J7920-E

NOTAS

- Todas las medidas y elevaciones están en metros, salvo indicación contraria.
- El alcance del diseño contempla la provisión de infraestructura de espacios y canalización para la futura instalación de sistemas de telecomunicaciones.
- Se tiene previsto:
 - Infraestructura de distribución subterránea con canalizaciones PEAD y registros de H°A°.
 - Canalización de entrada a bloque con ducto metálico desde registro subterráneo exterior a caja metálica.
 - Canalizaciones con ductos de acero galvanizado a fuego caliente, desde Rack, hasta ubicación de los dispositivos finales.

SELLO DE LA ITAIPU BINACIONAL			
APROBADO	RESPONSABLES		
APROBADO C/ COMENTARIOS			
NO APROBADO			
CANCELADO			
INFORMATIVO			
X APTO PARA FIRMA			
DATA: 13-09-2024			

DOCUMENTO EMITIDO SOLAMENTE EN FORMATO DIGITAL
CONFIRMAR AUTENTICIDAD POR EL SISTEMA DEL ARCHIVO TÉCNICO DE LA ITAIPU BINACIONAL

REVISIONES			
N°	DESCRIPCIÓN	REVISOR(ES)	FECHA
EMISIÓN INICIAL			
EMITENTE	ÁREA GENERAL DEL PROYECTO (ME)		
	TELECOMUNICACIONES		
	EDIFICIO ESPACIO SALUD DE LA DIRECCIÓN TÉCNICA		
CONTRATO	4500064409/2021		
PROYECTO/AUTORIA	GUIDO ROMERO		
VERIFICACIÓN	HERMINIA BAEZ		
APROBACIÓN	GUILLERMO LOPEZ FLORES		
FECHA	CONTROL DEL EMITENTE	FORMATO	CÓDIGO DE ITAIPU
09/08/2024	-	A1+25%	3832-DC-J7921-E
		HJUA	REVISIÓN
		1	FOA