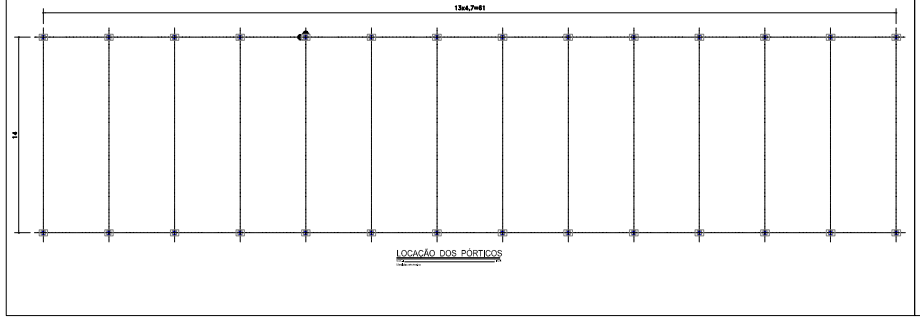

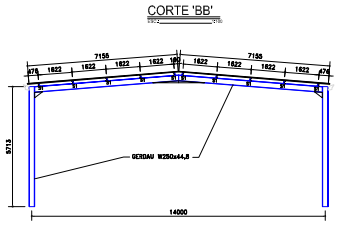

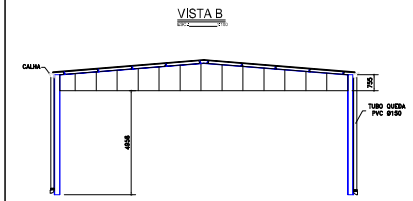

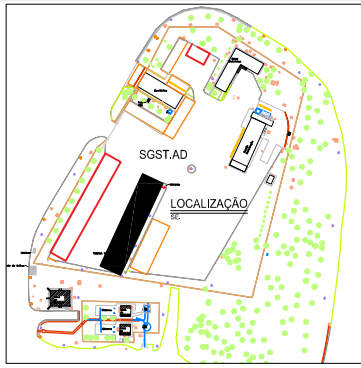

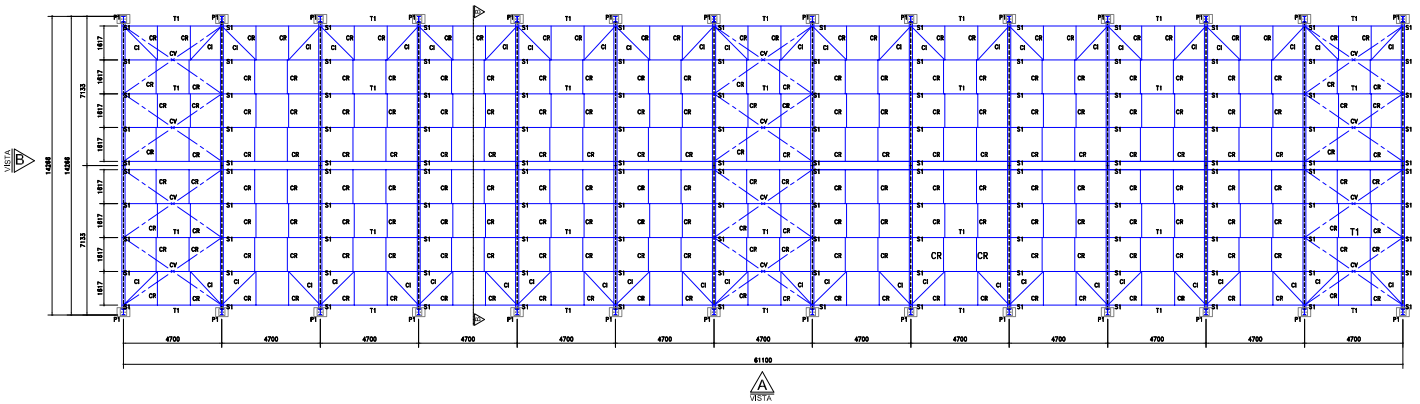

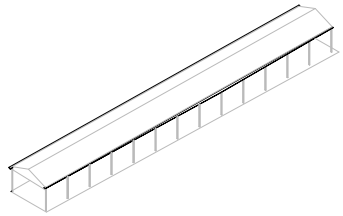

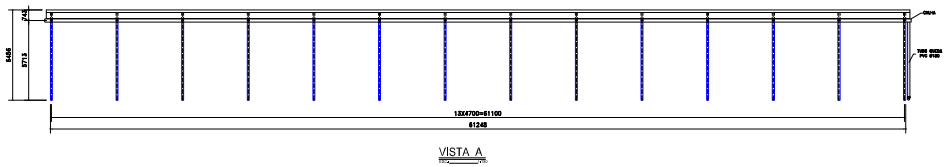

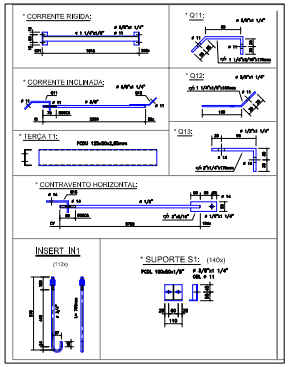

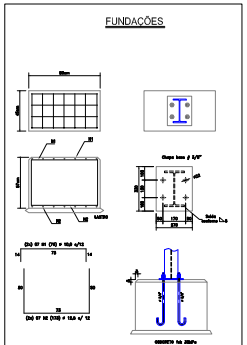

– ALUZINC: Lmo = 980 mm

FECHAMENTO:

* TELHA TRAPEZOIDAL 40mm: ALUZINC 0,5mm
NATURAL
L= 7300mm ----------> 124 un

FIXADORES TELHAS:

* AUTOPERFURANTES TELHA/TERÇA:
NATURAL
12-14x5/4" ----------> 1500 un
* AUTOPERFURANTES TELHA/TELHA:
NATURAL
1/4"-14x7/8" ----------> 1000 un

CUMEEIRA

* CUMEEIRA LISA:
PINTADA

NOTAS GERAIS

1– TODAS AS DIMENSÕES EM MILÍMETROS, SALVO INDICAÇÃO CONTRÁRIA.
2– A ESTRUTURA METÁLICA DEVERÁ TER PINTURA FUNDO E
3– PERFIS LAMINADOS TIPO I E CHAPAS EM ASTM A–36.
4– PERFIS SOLDADOS EM AÇO ASTM A–36 COM SOLDAS EM ARCO SUBMERSO;
5– PARAFUSOS GALVANIZADOS À FOGO NOS PADRÕES ASTM A–307 / A–325;
6– COBERTURA PARA ÔNIBUS.

MATERIAIS UTILIZADOS		PARAFUSOS	FUROS
PERFIS LAMINADOS	ASTM A–36	# 3/8"	+ 11 mm
PERFIS DE CHAPA DOBRADA	SAE 1010 – 1020	# 1/2"	+ 14 mm
CHAPA LISA	ASTM A–36	# 5/8"	+ 18 mm
PARAFUSOS – PORCAS – ARRUELAS	ASTM A–307 e A–325	# 3/4"	+ 21 mm

Nº	DESCRIÇÃO	VISTO	DATA	APROV.	DATA
3					
2					
1					

REVISÕES

LEVANTAMENTO	Evandro R. M.	01/03/2017
CÁLCULO/PROJETO	Evandro R. M.	07/03/2017
DESENHO	Evandro R. M.	17/03/2017

APROVAÇÃO (ÁREA SOLICITANTE) DATA __/__/__

ITAIPU BINACIONAL

UHI – ME
PROJETO DETALHAMENTO
COBERTURA GARAGEM ÔNIBUS – G4
DIVISÃO DE TRANSPORTES SGST.AD
FOZ DO IGUAÇU – PR

OD.CD – Superintendência de Obras e Desenvolvimento
ODM.CD – Departamento de Obras e Manutenção

3004–DC–14002–P | R0

ODM.CD – Superintendência de Infraestrutura e Manutenção