




PLANTA CELOSÍA METÁLICA
ESC. 1/75

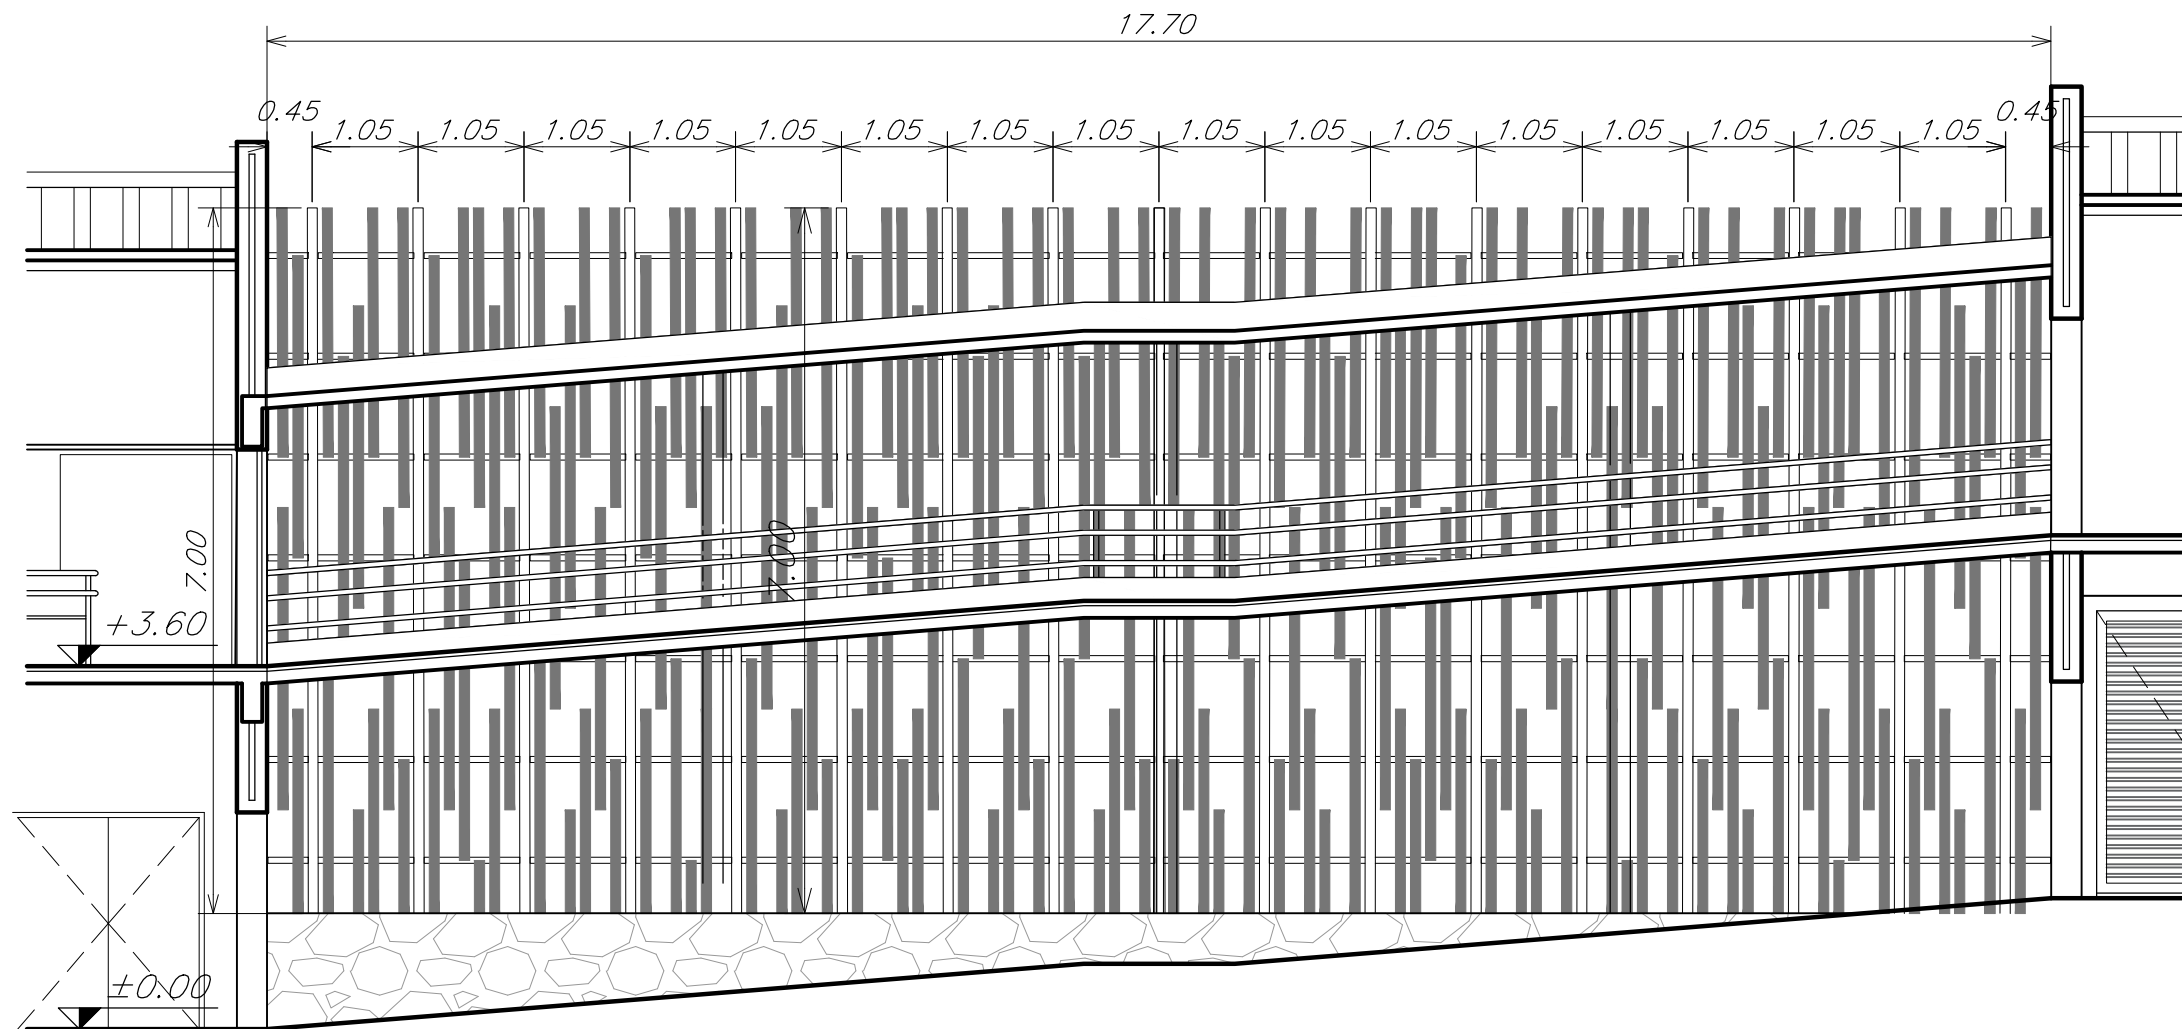


FACHADA INTERIOR
ESC. 1/75

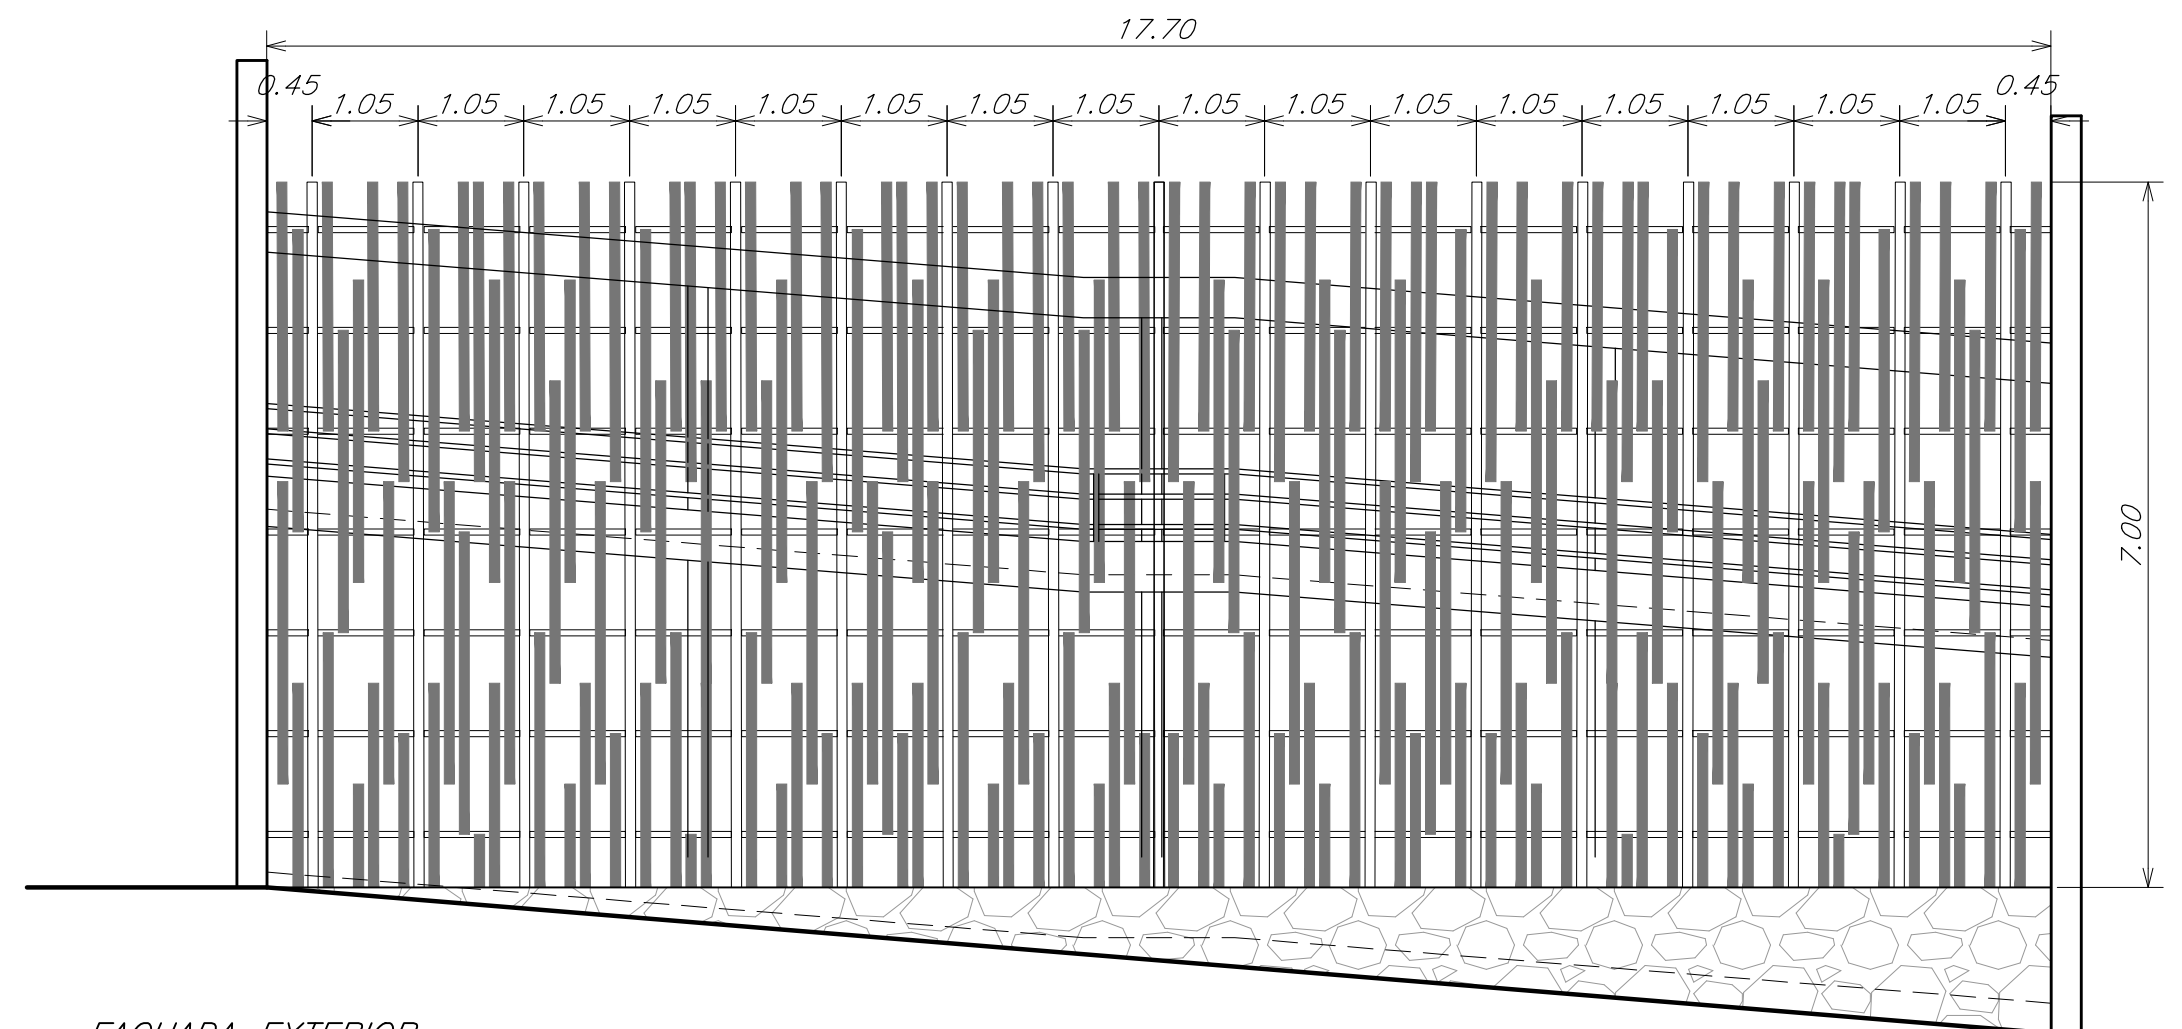


FACHADA EXTERIOR
ESC. 1/75

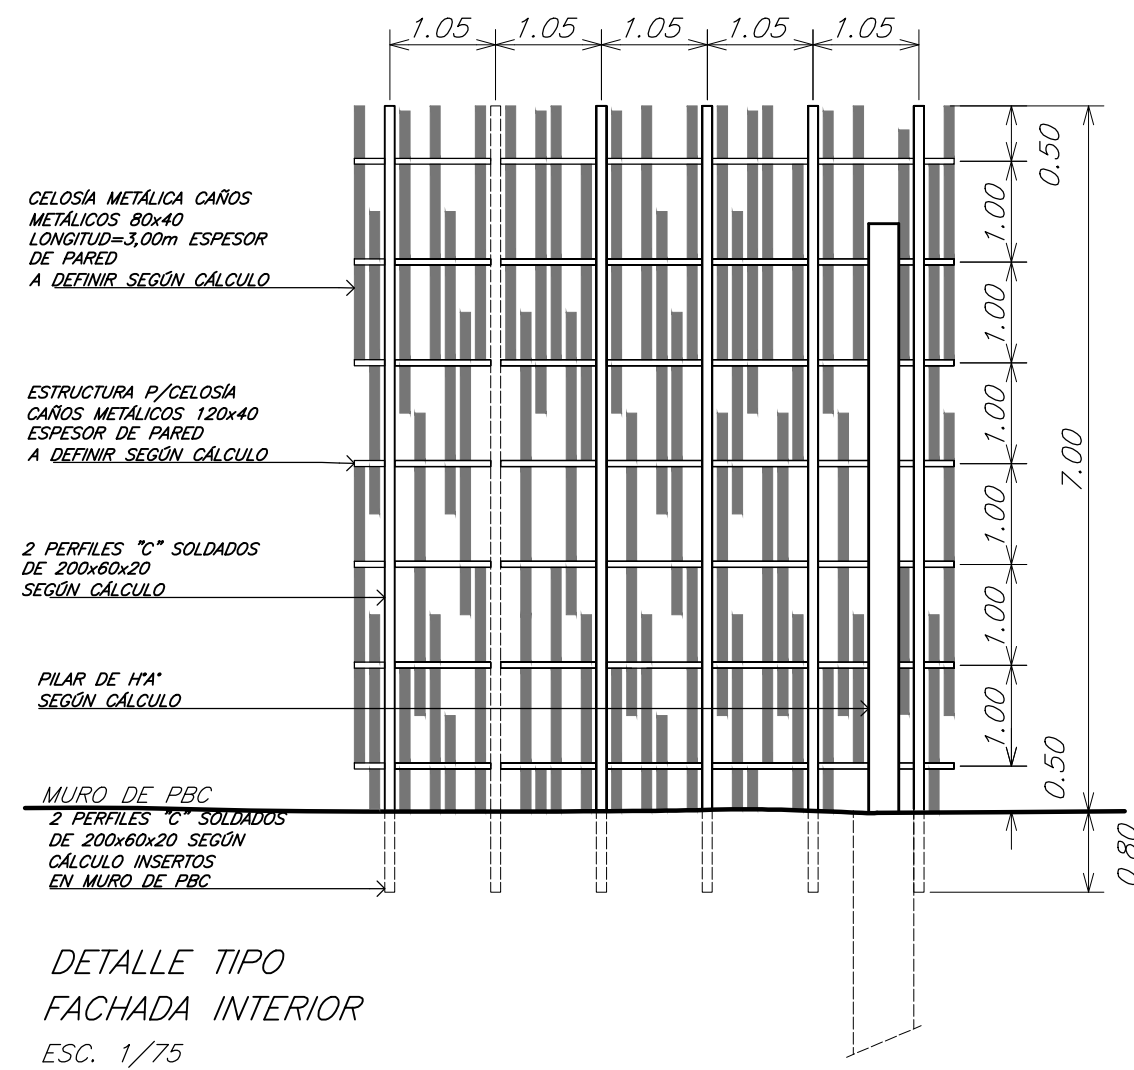

DETALLE TIPO
FACHADA INTERIOR
ESC. 1/75

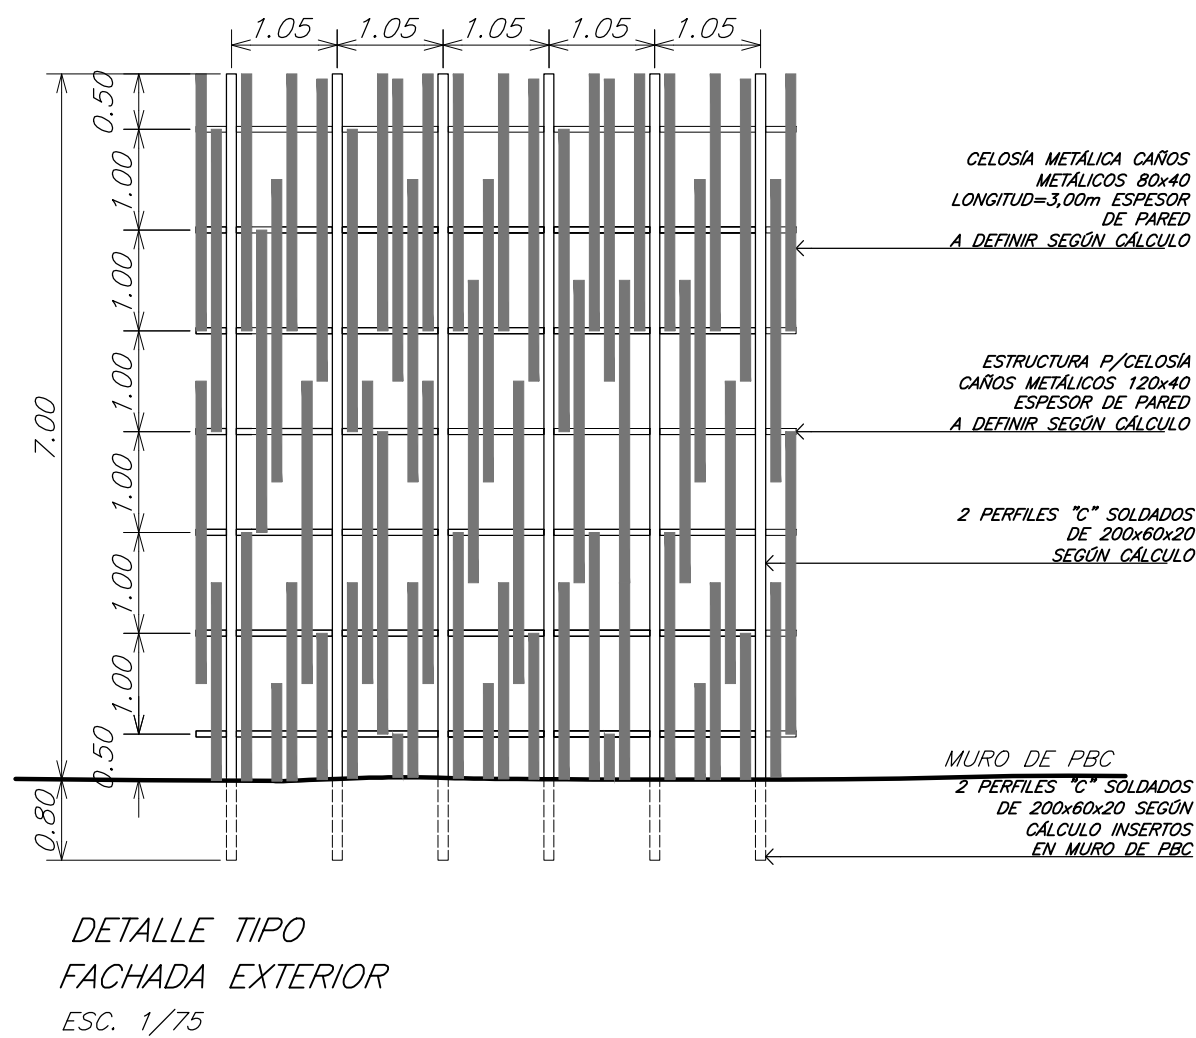

DETALLE TIPO
FACHADA EXTERIOR
ESC. 1/75

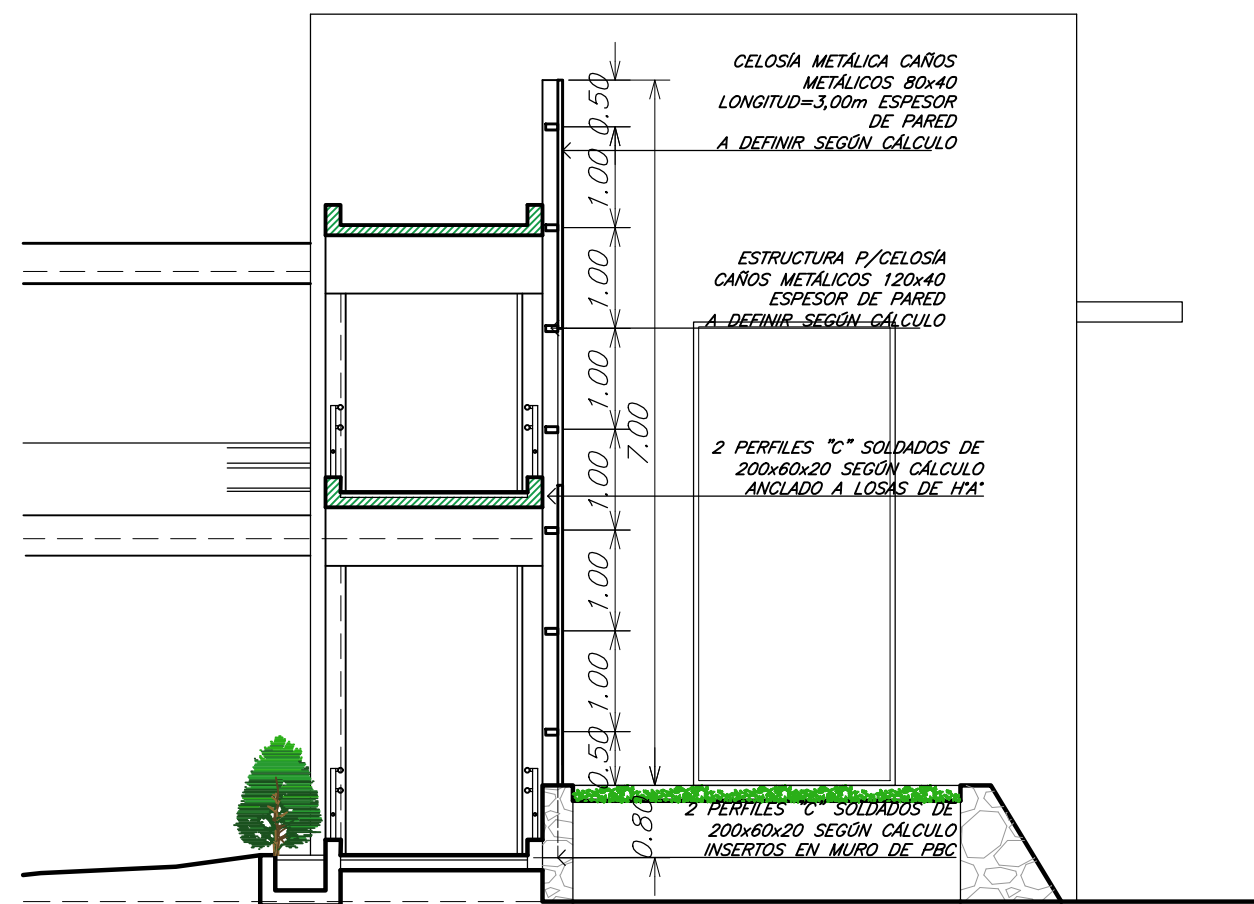

CORTE TRANSVERSAL
ESC. 1/75



N°	DESCRIPCION	FIRMA	FECHA	FIRMA	FECHA
REVISIONES		ITAIPU			
PROYECTO	_____	VISTO	_____		
DISEÑO	_____	APROBADO	_____		
VERIF.	_____	FECHA	_____		
PARAGUAY				BRASIL	
DIRECCIÓN DE COORDINACIÓN					
CENTROS DE SALUD PROYECTO HABITACIONAL SAN FRANCISCO CONSTRUCCIÓN DE 3.715,00m2 PARA CENTRO DE ADULTOS MAYORES EN PREDIO DE "RC4" BARRIO ZEBALLOS CUE, CIUDAD DE ASUNCIÓN DETALLE DE CELOSÍA METÁLICA EN FACHADA FRONTAL					
FECHA: 30/05/2018		****-DC-****-E			R0