



EXEMPLO PROJETO FOTOVOLTAICO TELHADO

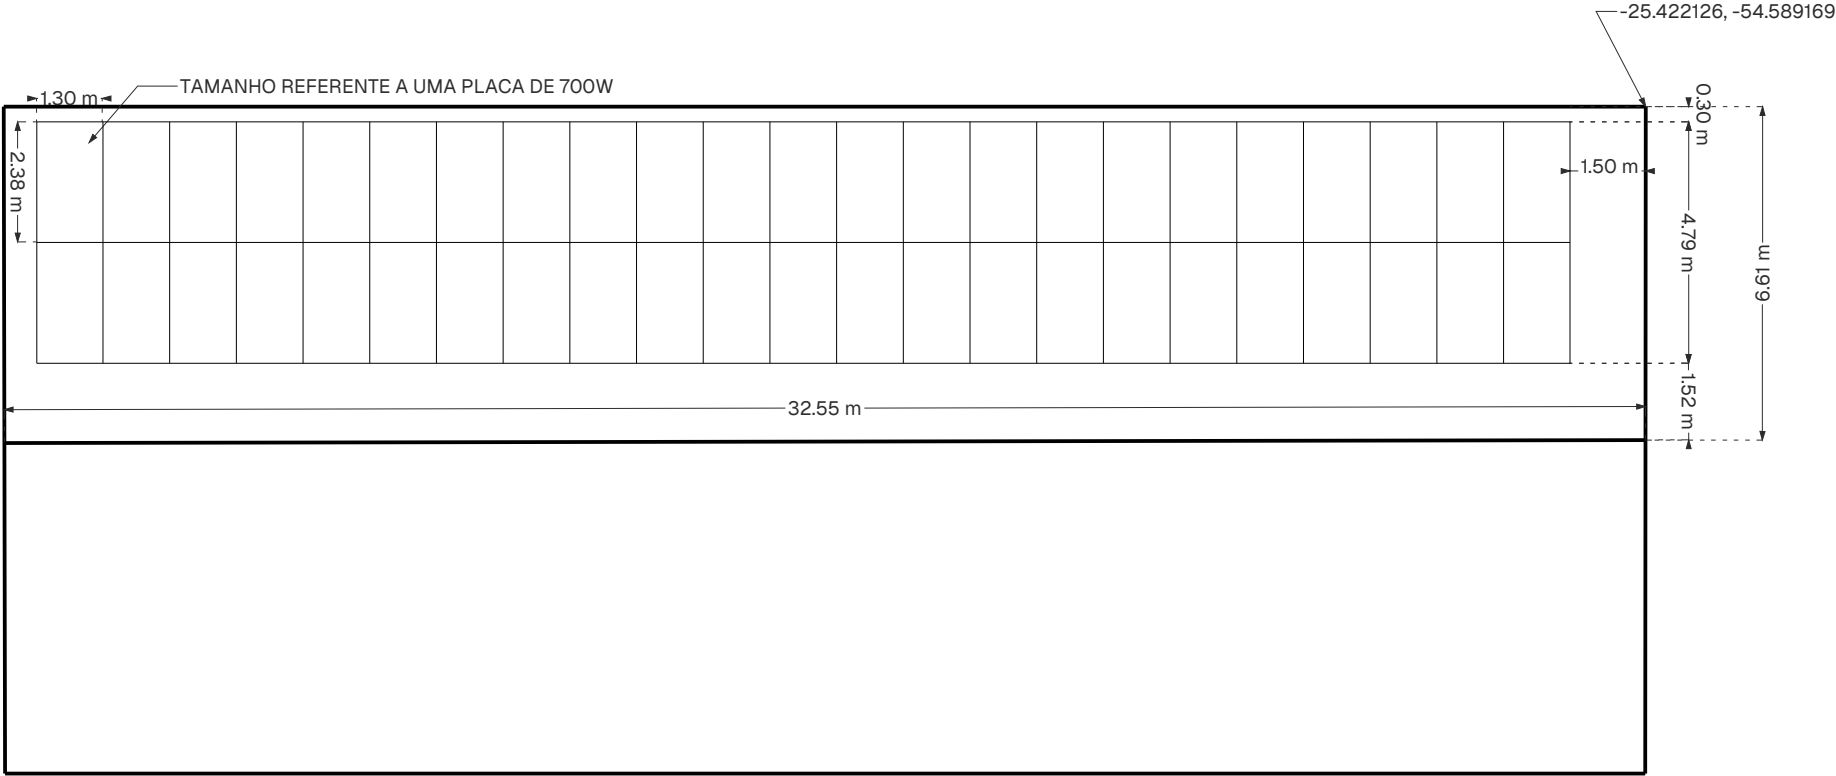



Nº PROJETO		PROJETO FOTOVOLTAICO - IPES 2025	
UNIVERSIDADE: UNIVERSIDADE HORIZONTE DO SUL		ÁREA(M²): 145,61	ESCALA: 1:150
CAMPUS: CAMPUS CIDADE NOVA		POTÊNCIA(kWp): 32,2kWp	PRANCHA: 1/4
CIDADE: CIDADE NOVA		DATA: 05/11/2025	

EXEMPLO PROJETO FOTOVOLTAICO TELHADO

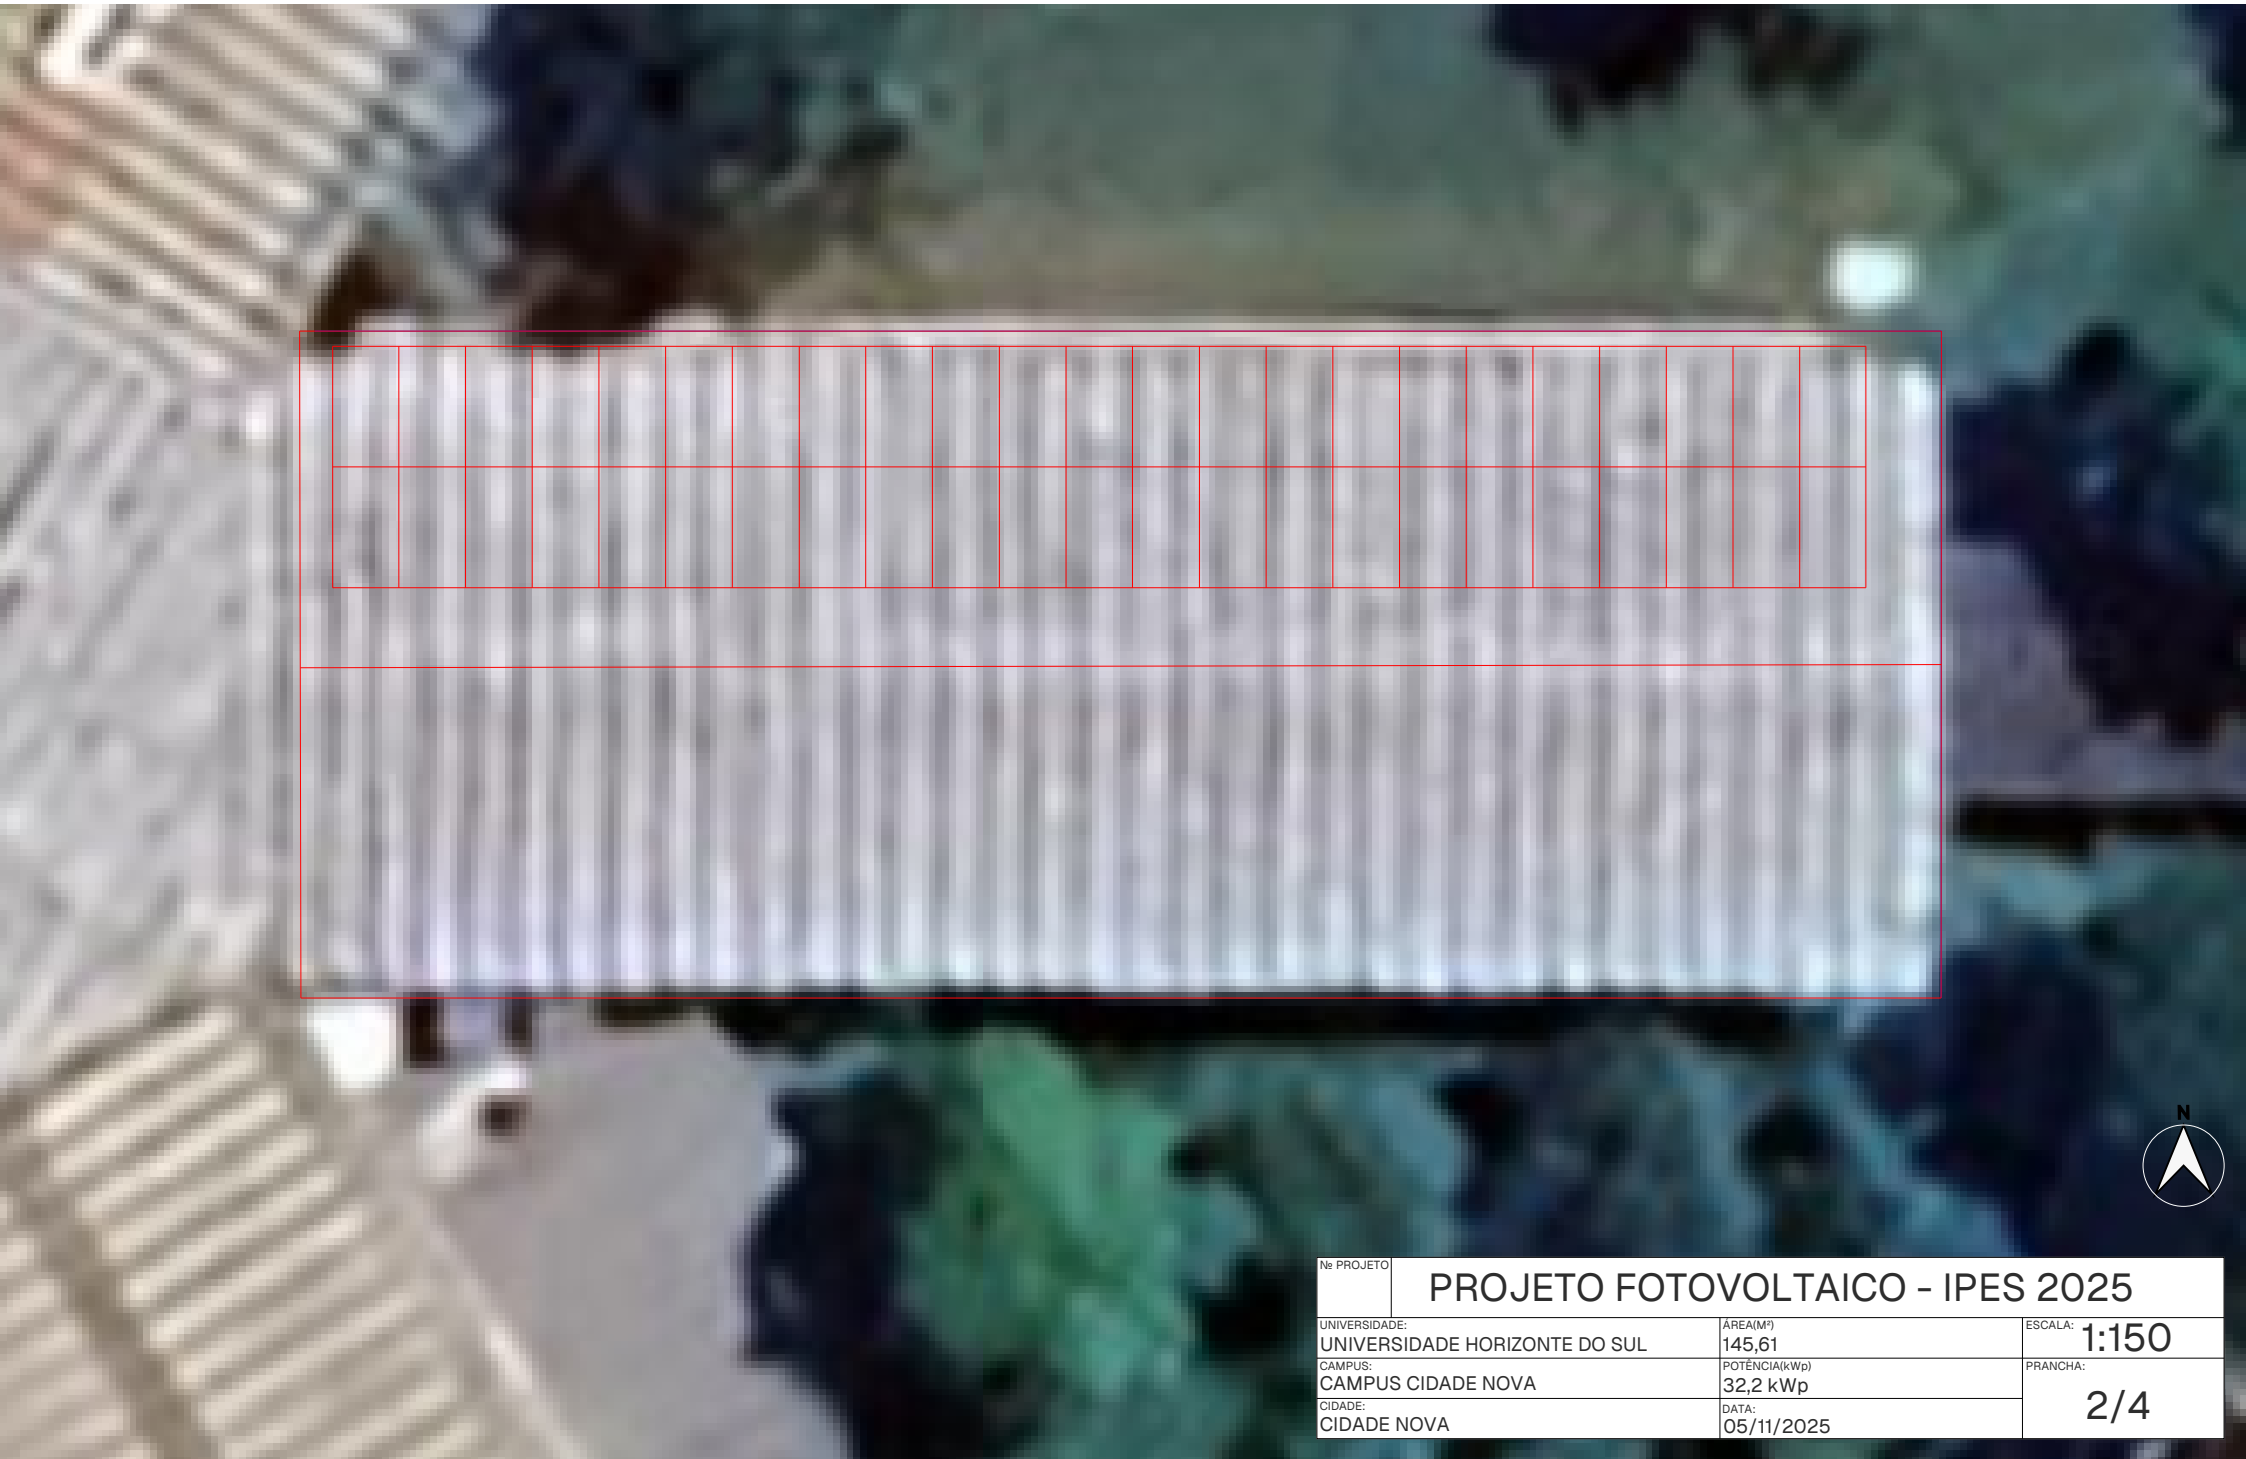


Nº PROJETO		PROJETO FOTOVOLTAICO - IPES 2025	
UNIVERSIDADE:		AREA(M²)	ESCALA: 1:150
UNIVERSIDADE HORIZONTE DO SUL		145,61	
CAMPUS:		POTÊNCIA(kWp)	PRANCHA: 2/4
CAMPUS CIDADE NOVA		32,2 kWp	
CIDADE:		DATA:	
CIDADE NOVA		05/11/2025	

EXEMPLO PROJETO CARPORT

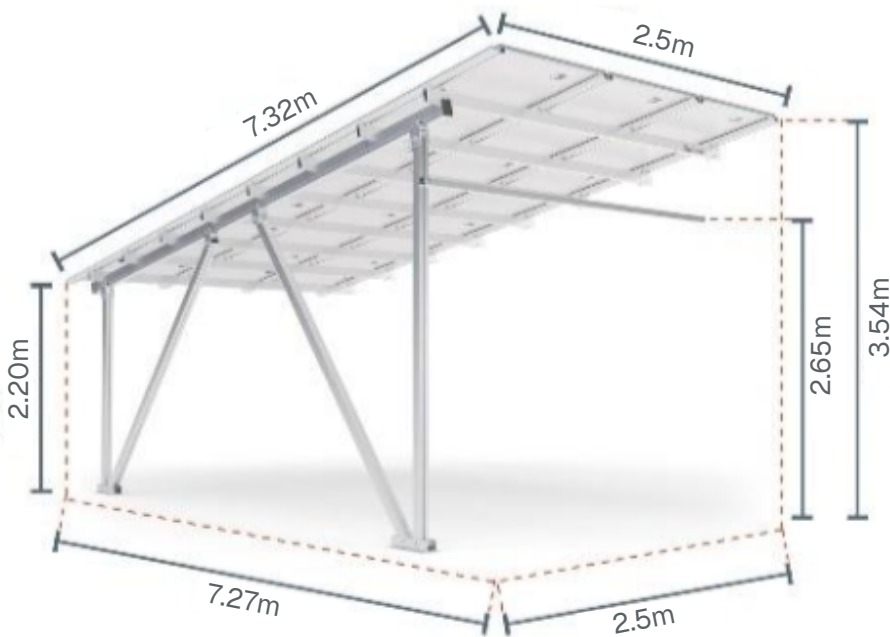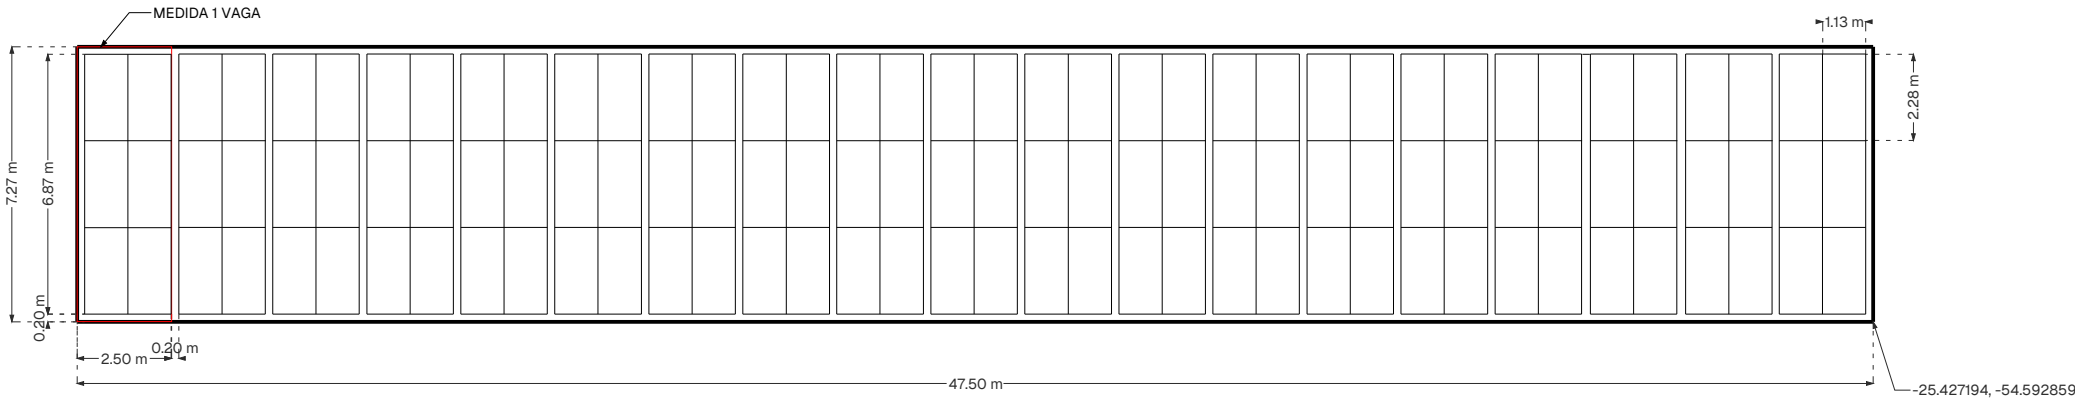


*imagem meramente ilustrativa com as medidas para 1 vaga

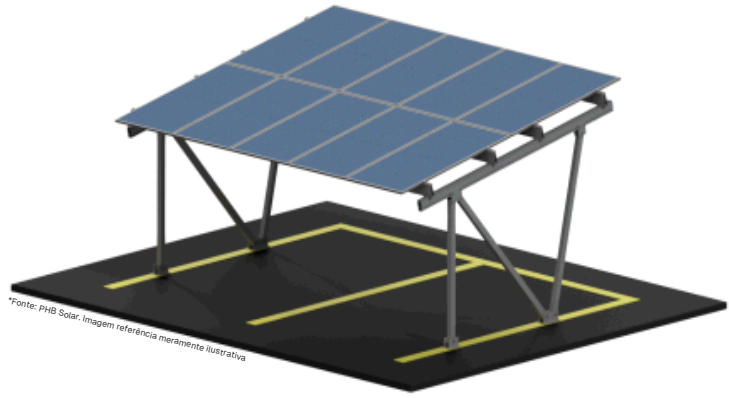

*Fonte: PHB Solar. Imagem referência meramente ilustrativa




Nr PROJETO			PROJETO FOTOVOLTAICO - IPES 2025	
UNIVERSIDADE:		AREA(M²):	ESCALA:	
UNIVERSIDADE HORIZONTE DO SUL		323,77	1:200	
CAMPUS:		POTENCIA(KWp):	PRANCHA:	
CAMPUS CIDADE NOVA		68,4 kWp	3/4	
CIDADE:		DATA:		
CIDADE NOVA		05/11/2025		

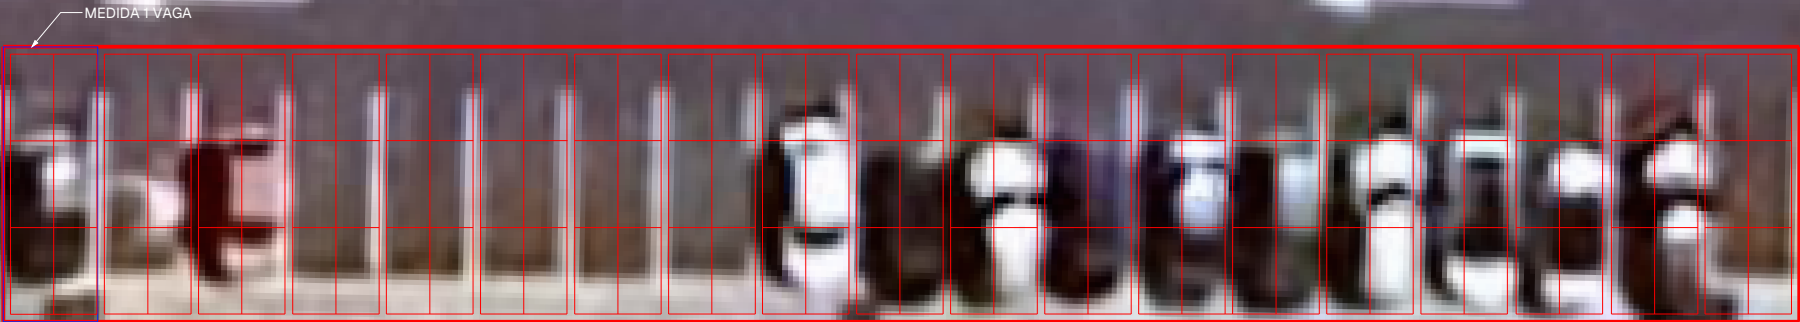

Nº PROJETO		PROJETO FOTOVOLTAICO - IPES 2025	
UNIVERSIDADE:	UNIVERSIDADE HORIZONTE DO SUL	ÁREA(M²):	323,77
CAMPUS:	CAMPUS CIDADE NOVA	POTÊNCIA(kWp):	68,4 kWp
CIDADE:	CIDADE NOVA	DATA:	05/11/2025
		ESCALA:	1:200
		PRANCHA:	4/4

Exemplo: Serviços/Obras de Infraestrutura de Sistemas de Geração Fotovoltaica

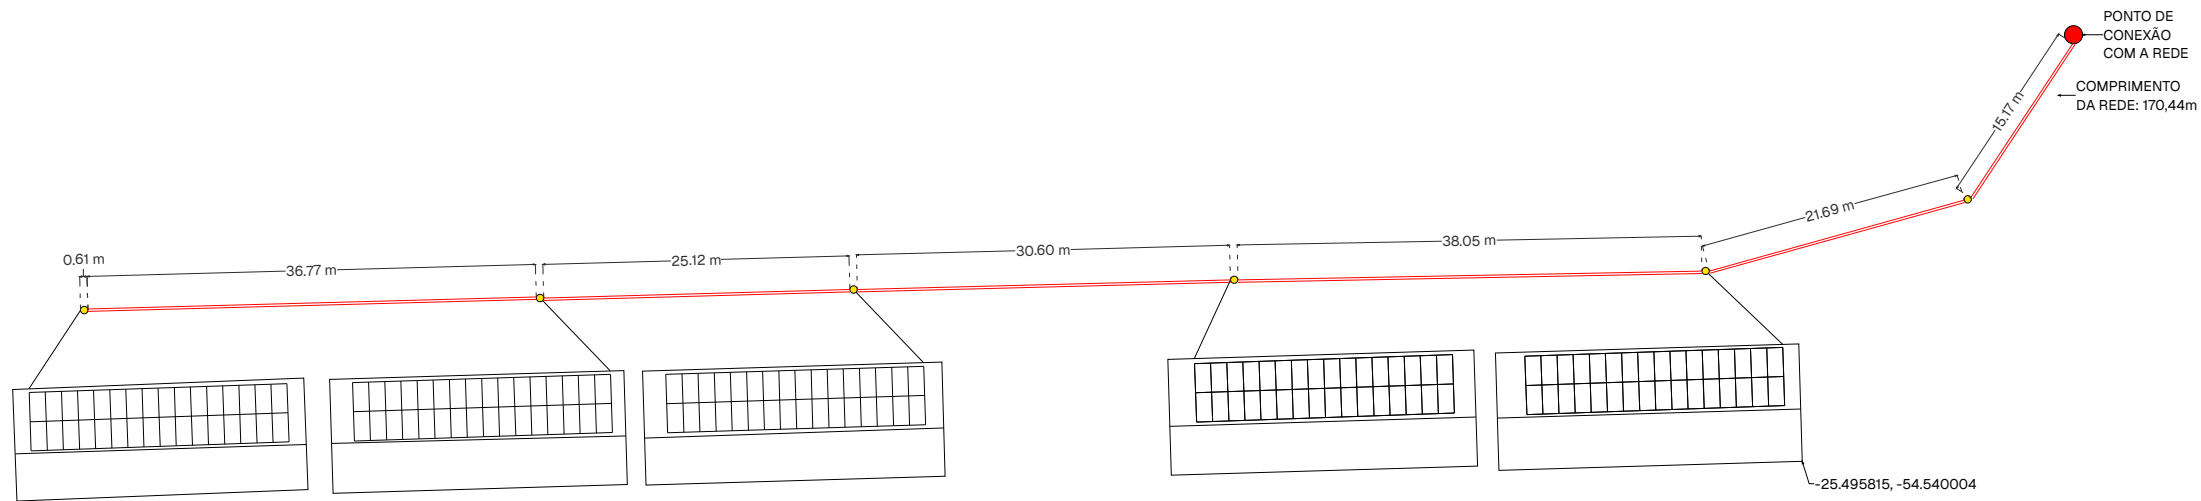

PROJETO FOTOVOLTAICO - IPES 2025			
UNIVERSIDADE HORIZONTE DO SUL	170,44m	1:620	
CAMPUS CIDADE NOVA	XXXXXX	1/2	
CIDADE NOVA	05/11/2025		

Exemplo: Serviços/Obras de Infraestrutura de Sistemas de Geração Fotovoltaica

