



CORTE A-A
ESCALA 1:50

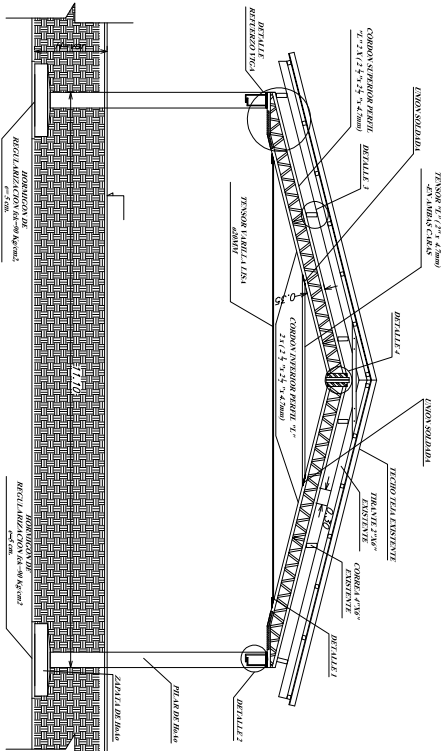



VIGA RETICULADA			


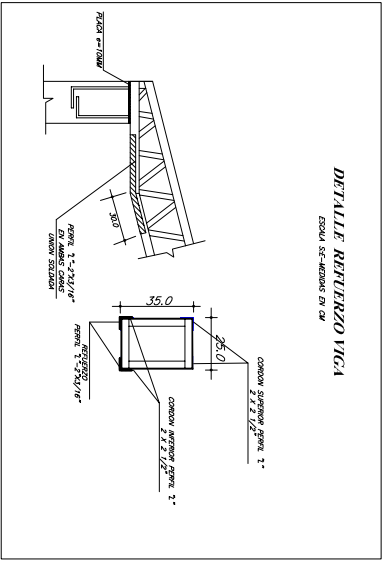

NOTAS

- 1- PERFIL LAMINADO ASTM A-36
- 2- ELECTRODO ITA ARC 13- E41313 Y/O AMS 70XX (AMERICAN SOCIETY WELDING).
- 3- LAS UNIONES ENTRE PERFILES SERÁN MEDIANTE SOLDADURA DE CORDON CONTINUO.
- 4- HORMIGÓN f'c=210 kg/cm², ACERO ADN-420.

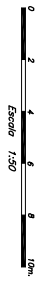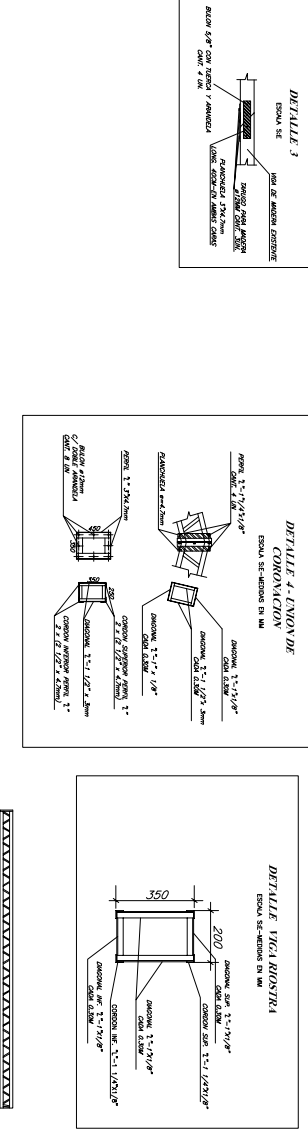

DIRECCION DE ADMINISTRATIVA

CENTRAL HIDROELECTRICA - MARGEN DERECHA

REFRACCION, REEDUCACION Y MANTENIMIENTO DEL BLOQUE B2 PARA OBRAS DE LA SUPERINTENDENCIA DE INFORMÁTICA ESTRUCTURAL - VIGA RETICULADA, CORTE, DETALLES

PROYECTO: B2	FECHA: 18/08/17	RD
REVISIÓN: 01		
FECHA: 18/08/17		