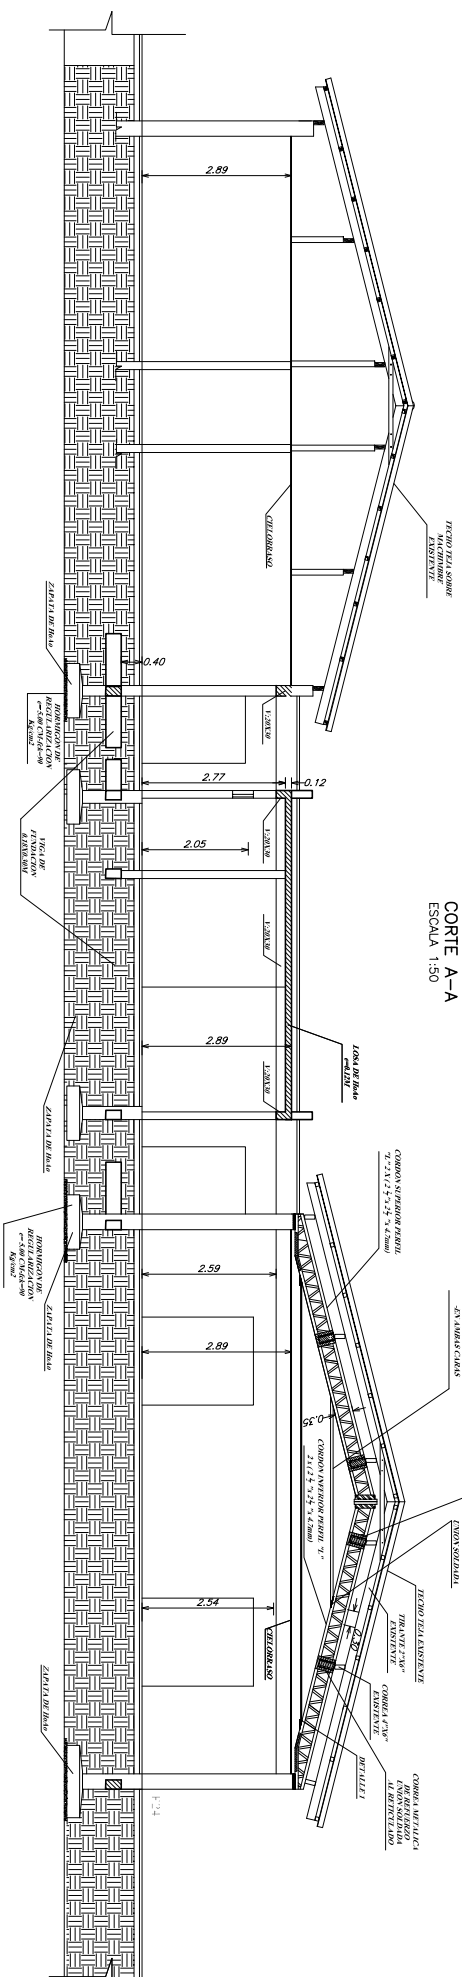
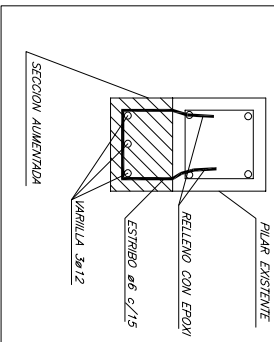


CORTE A-A  
ESCALA 1:50

**DETALLE REFUERZO  
PILAR EXISTENTE**

DETALLE VIGA DE  
REFERENCIA 160x350MM  
ESCALA 5x=VERDADERA EN MM

60









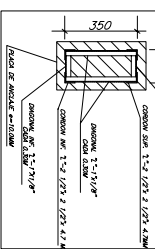


**DETALLE UNION VIGA  
METALICA-PILAR DE  
HORMIGON**

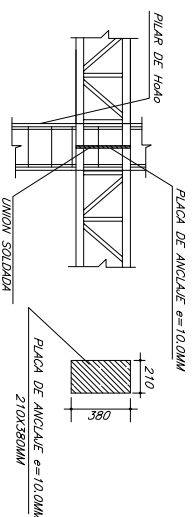


**DETALLE CORREA METALICA  
DE REFUERZO 150X300CM**

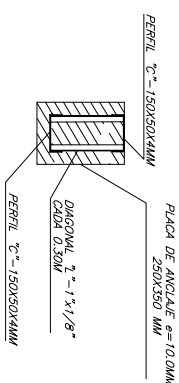


**VISTA LATERAL**

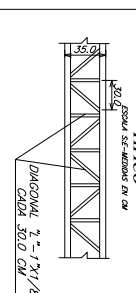


**VISTA SUP. E INFERIOR**

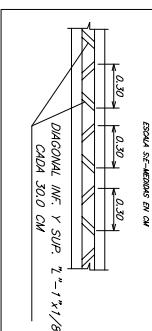

## DETALLE 2 APOYO

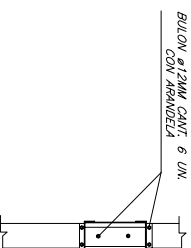

## DETALLE 2 APOYO

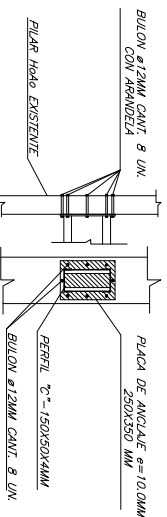

NOTAS


[illegible]

DIRECCION DE ADMINISTRATIVA

**CENTRAL HIDROELECTRICA - MARGEN DERECHA**

REFACCION, READECUACION Y MANTENIMIENTO DEL BLOQUE

B2 PARA OFICINAS DE LA SUPERINTENDENCIA DE INFORMATICA

DETALLE VIGA DE REFUERZO - CURIE A-A

FECHA: 18/08/17

R0