



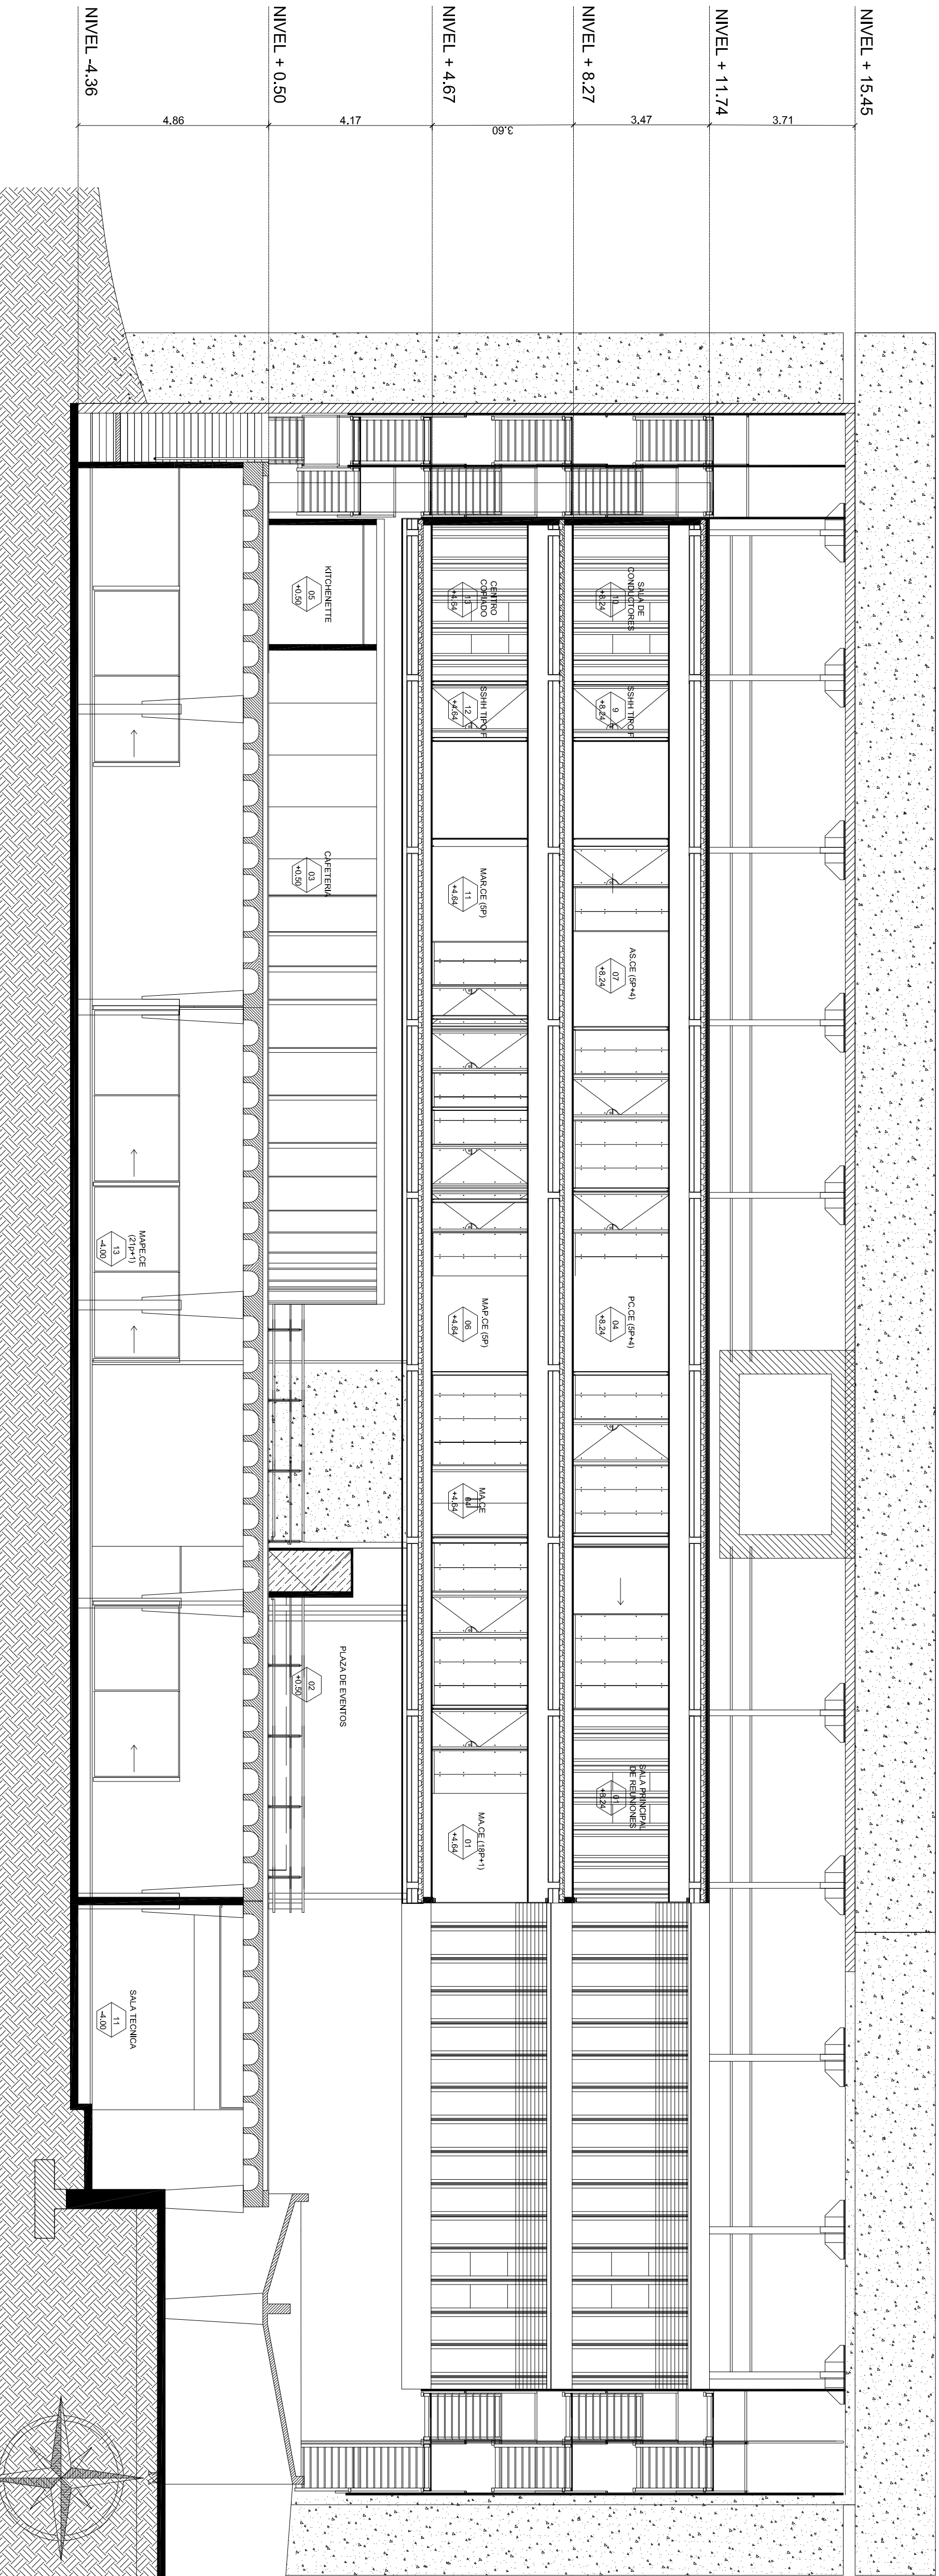

corte AA

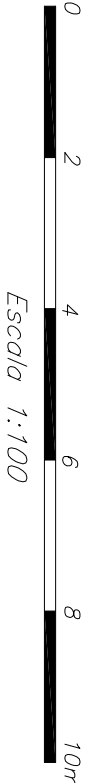

CORTE A-A
ESCALA 1:100

N°	DESCRIPCION	FIRMA	FECHA	FIRMA	FECHA
REVISIONES		ITAIPIU			
PROYECTO	_____	VISTO	_____	APROBADO	_____
DISEÑO	_____	FECHA	_____	VERIF.	_____
PARAGUAY  ITAIPIU BRASIL					
DIRECCIÓN DE COORDINACIÓN					
CENTROS ADMINISTRATIVOS					
CORTES Y FACHADAS					
EDIFICIO DE COORDINACION EJECUTIVA – HERMANDARIAS					
INSTALACIONES DE CABLEADO ESTRUCTURADO					
CORTE A-A					
FECHA:	07/03/2018	3864-DC-14275-E			R0