



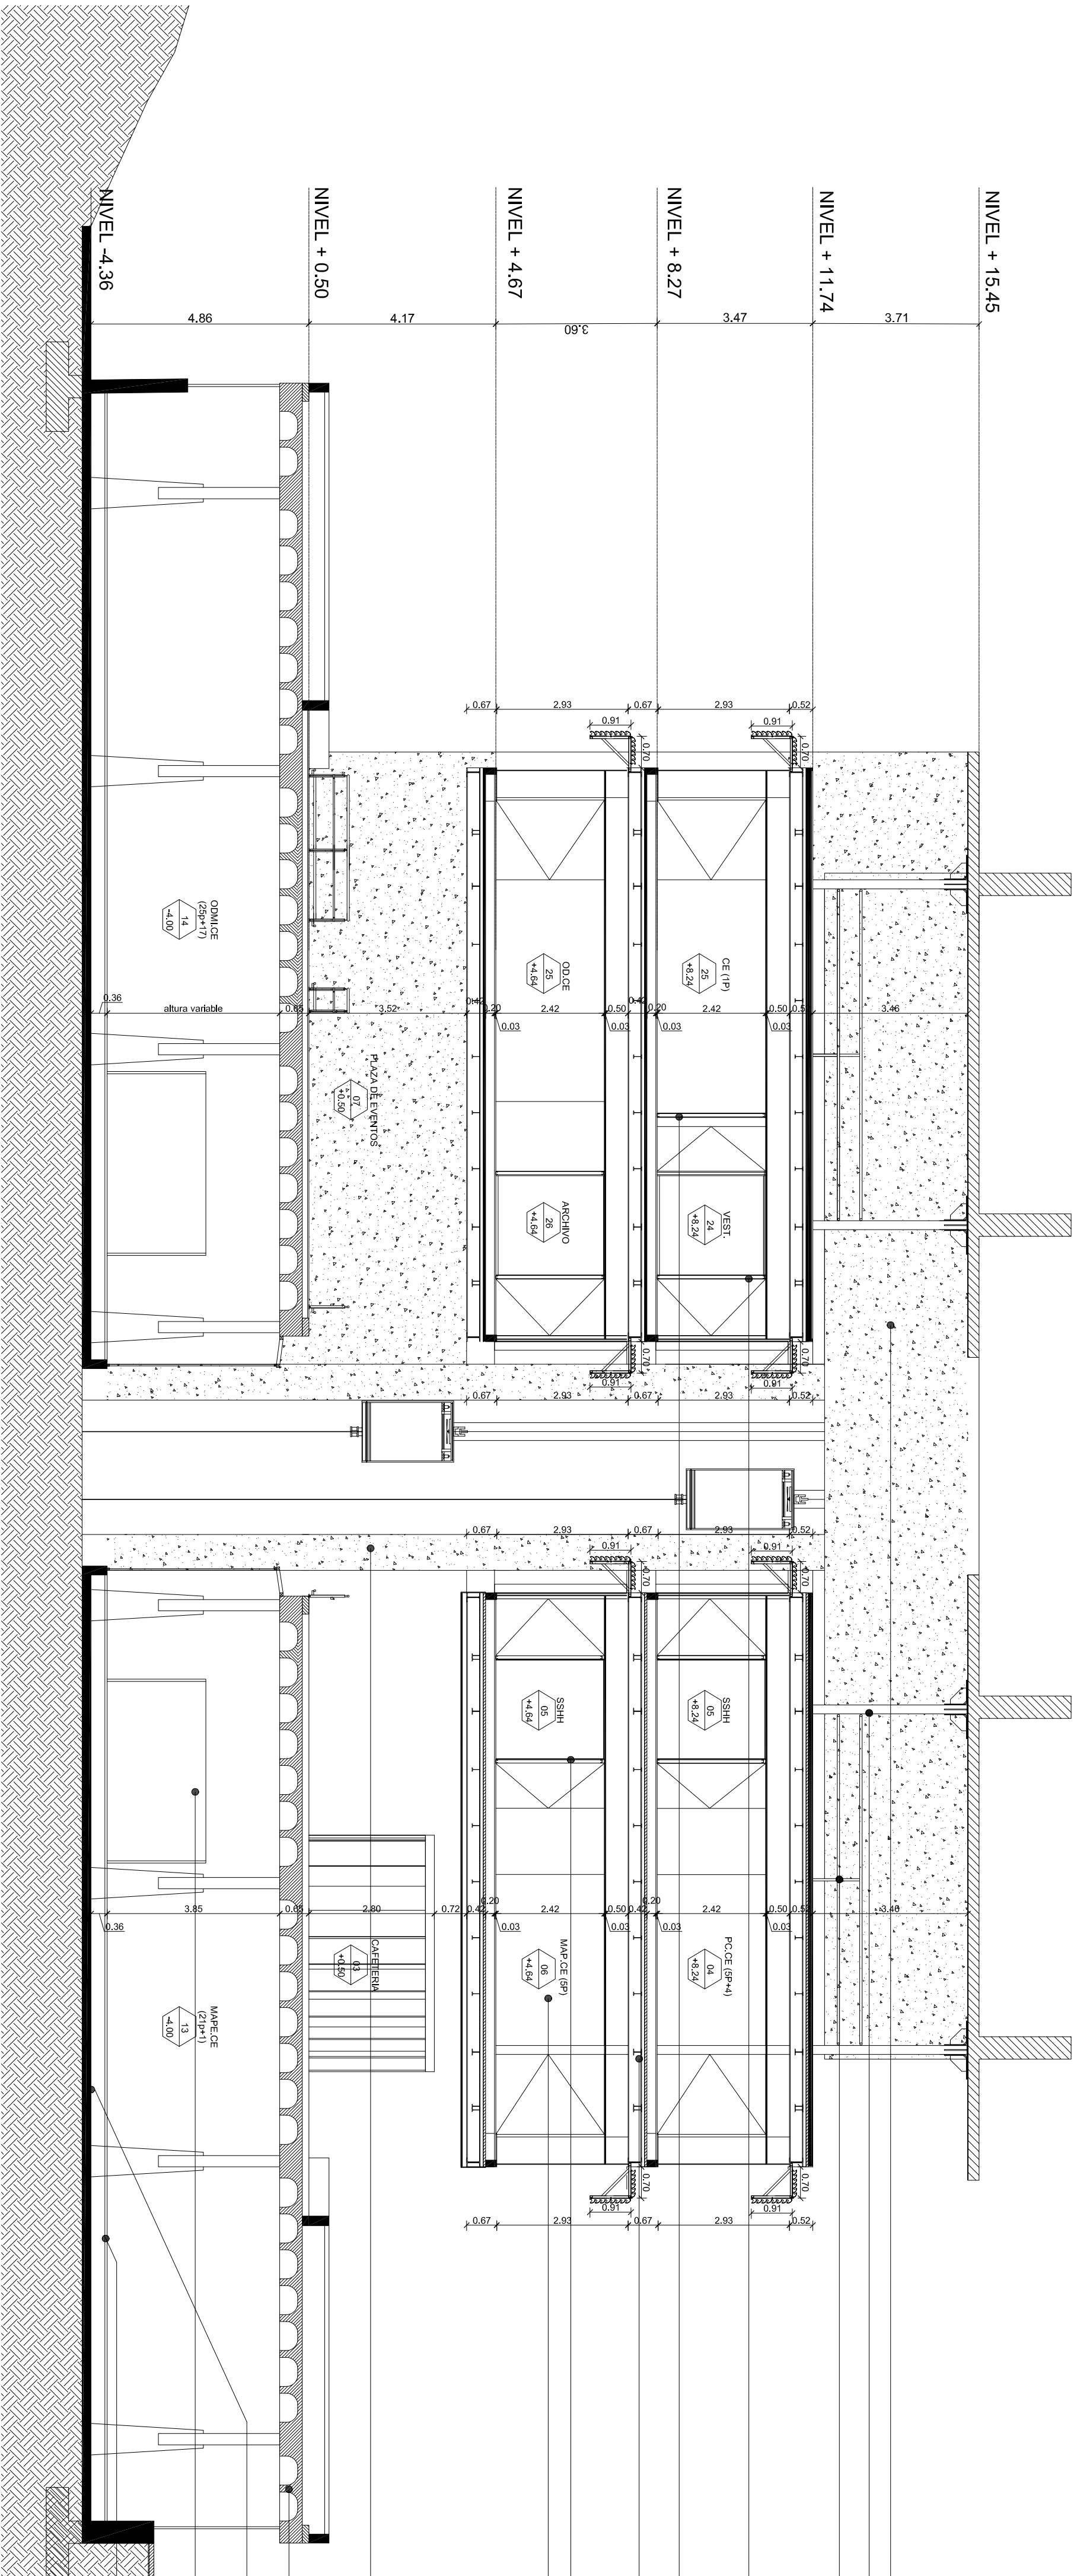

corte EE

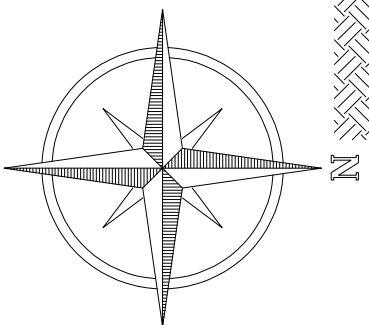

0 2 4 6 8 10m
Escala 1:100

N°	DESCRIPCION	FIRMA	FECHA	FIRMA	FECHA
REVISIONES					
PROYECTO		VISITADO	APROBADO	ITAIPIU	
DISEÑO		FECHA			
VERIF.		FECHA			

PARAGUAY
BRASIL
ITAIPU
NACIONAL

DIRECCIÓN DE COORDINACIÓN

CENTROS ADMINISTRATIVOS
CORTEES Y FACHADAS
EDIFICIO DE COORDINACION EJECUTIVA – HERMANDARIAS
INSTALACIONES DE CABLEADO ESTRUCTURADO
CORTE E–E

FECHA: 07/03/2018	3864-DC-14279-E	R0
-------------------	-----------------	----