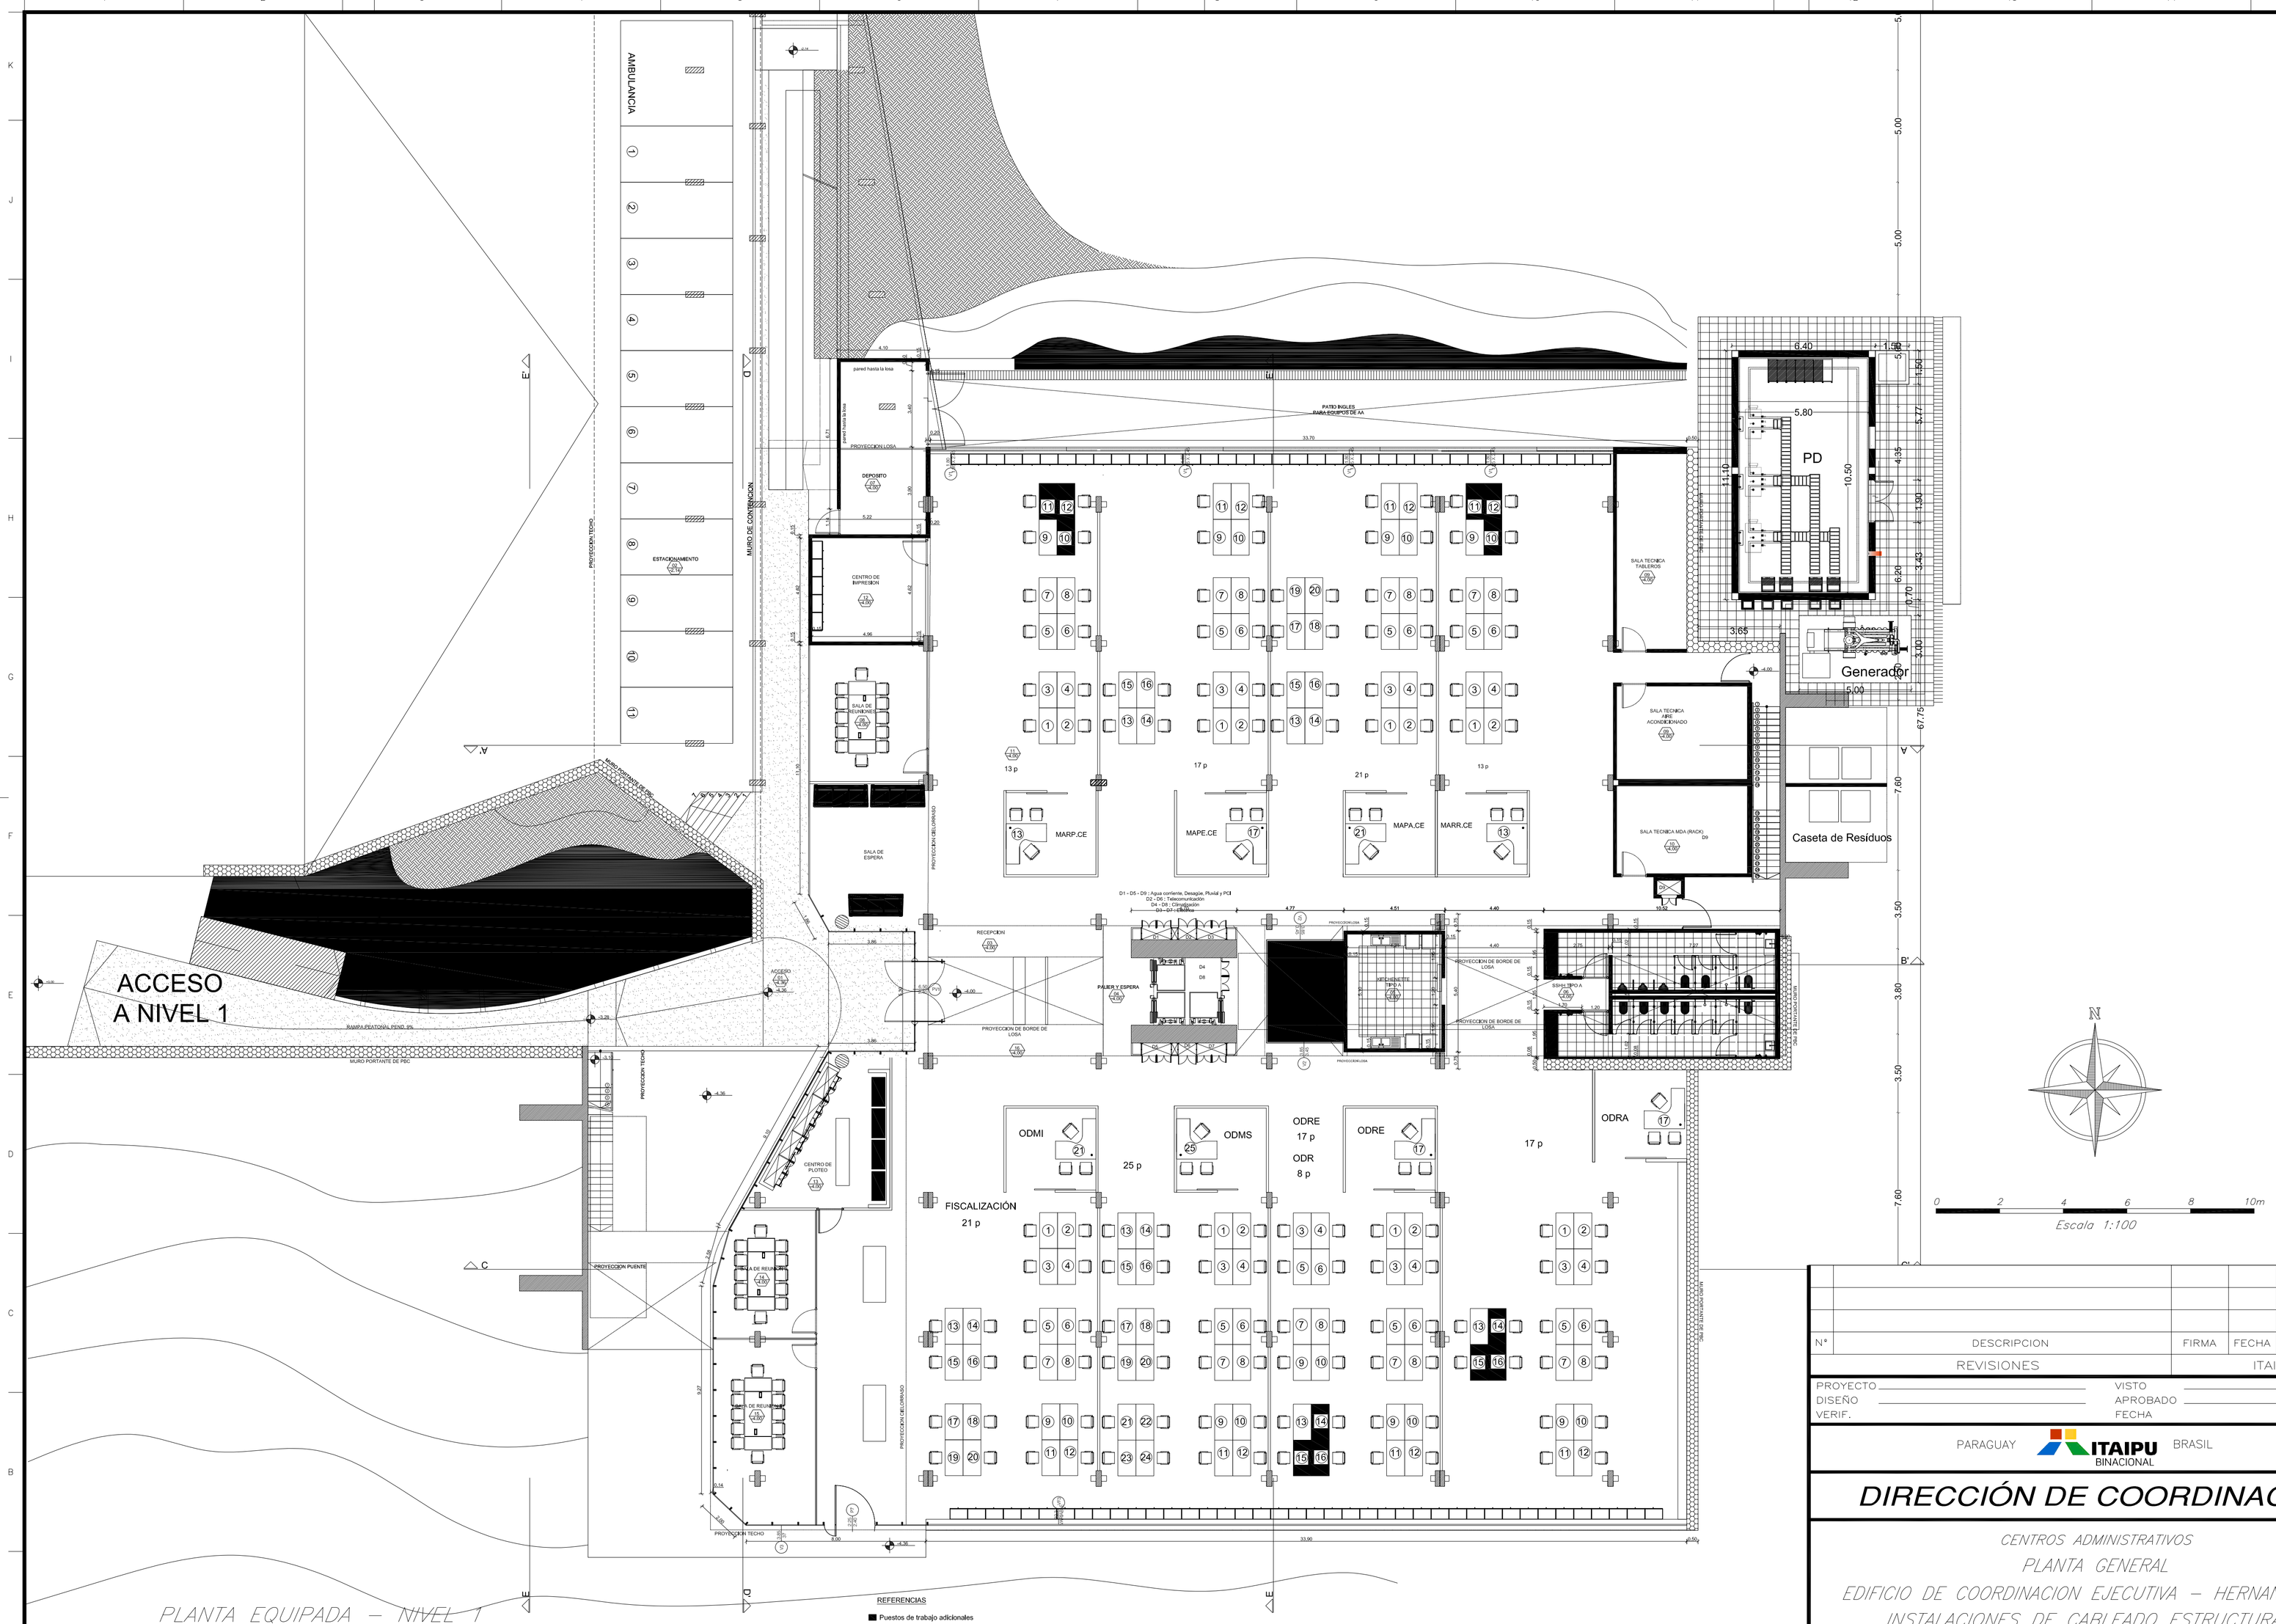

PLANTA EQUIPADA – NIVEL 1

ESCALA 1:250

N°	DESCRIPCION	FIRMA	FECHA	FIRMA	FECHA
	REVISIONES		ITAIPU		

PROYECTO
DISEÑO
VERIF.
VISTO
APROBADO
FECHA

PARAGUAY ITAIPU BINACIONAL BRASIL

DIRECCIÓN DE COORDINACIÓN

CENTROS ADMINISTRATIVOS

PLANTA GENERAL

EDIFICIO DE COORDINACION EJECUTIVA – HERNANDARIAS

INSTALACIONES DE CABLEADO ESTRUCTURADO

PLANTA EQUIPADA – NIVEL 1

FECHA: 07/03/2018 | 3864-DC-14270-E | R0