


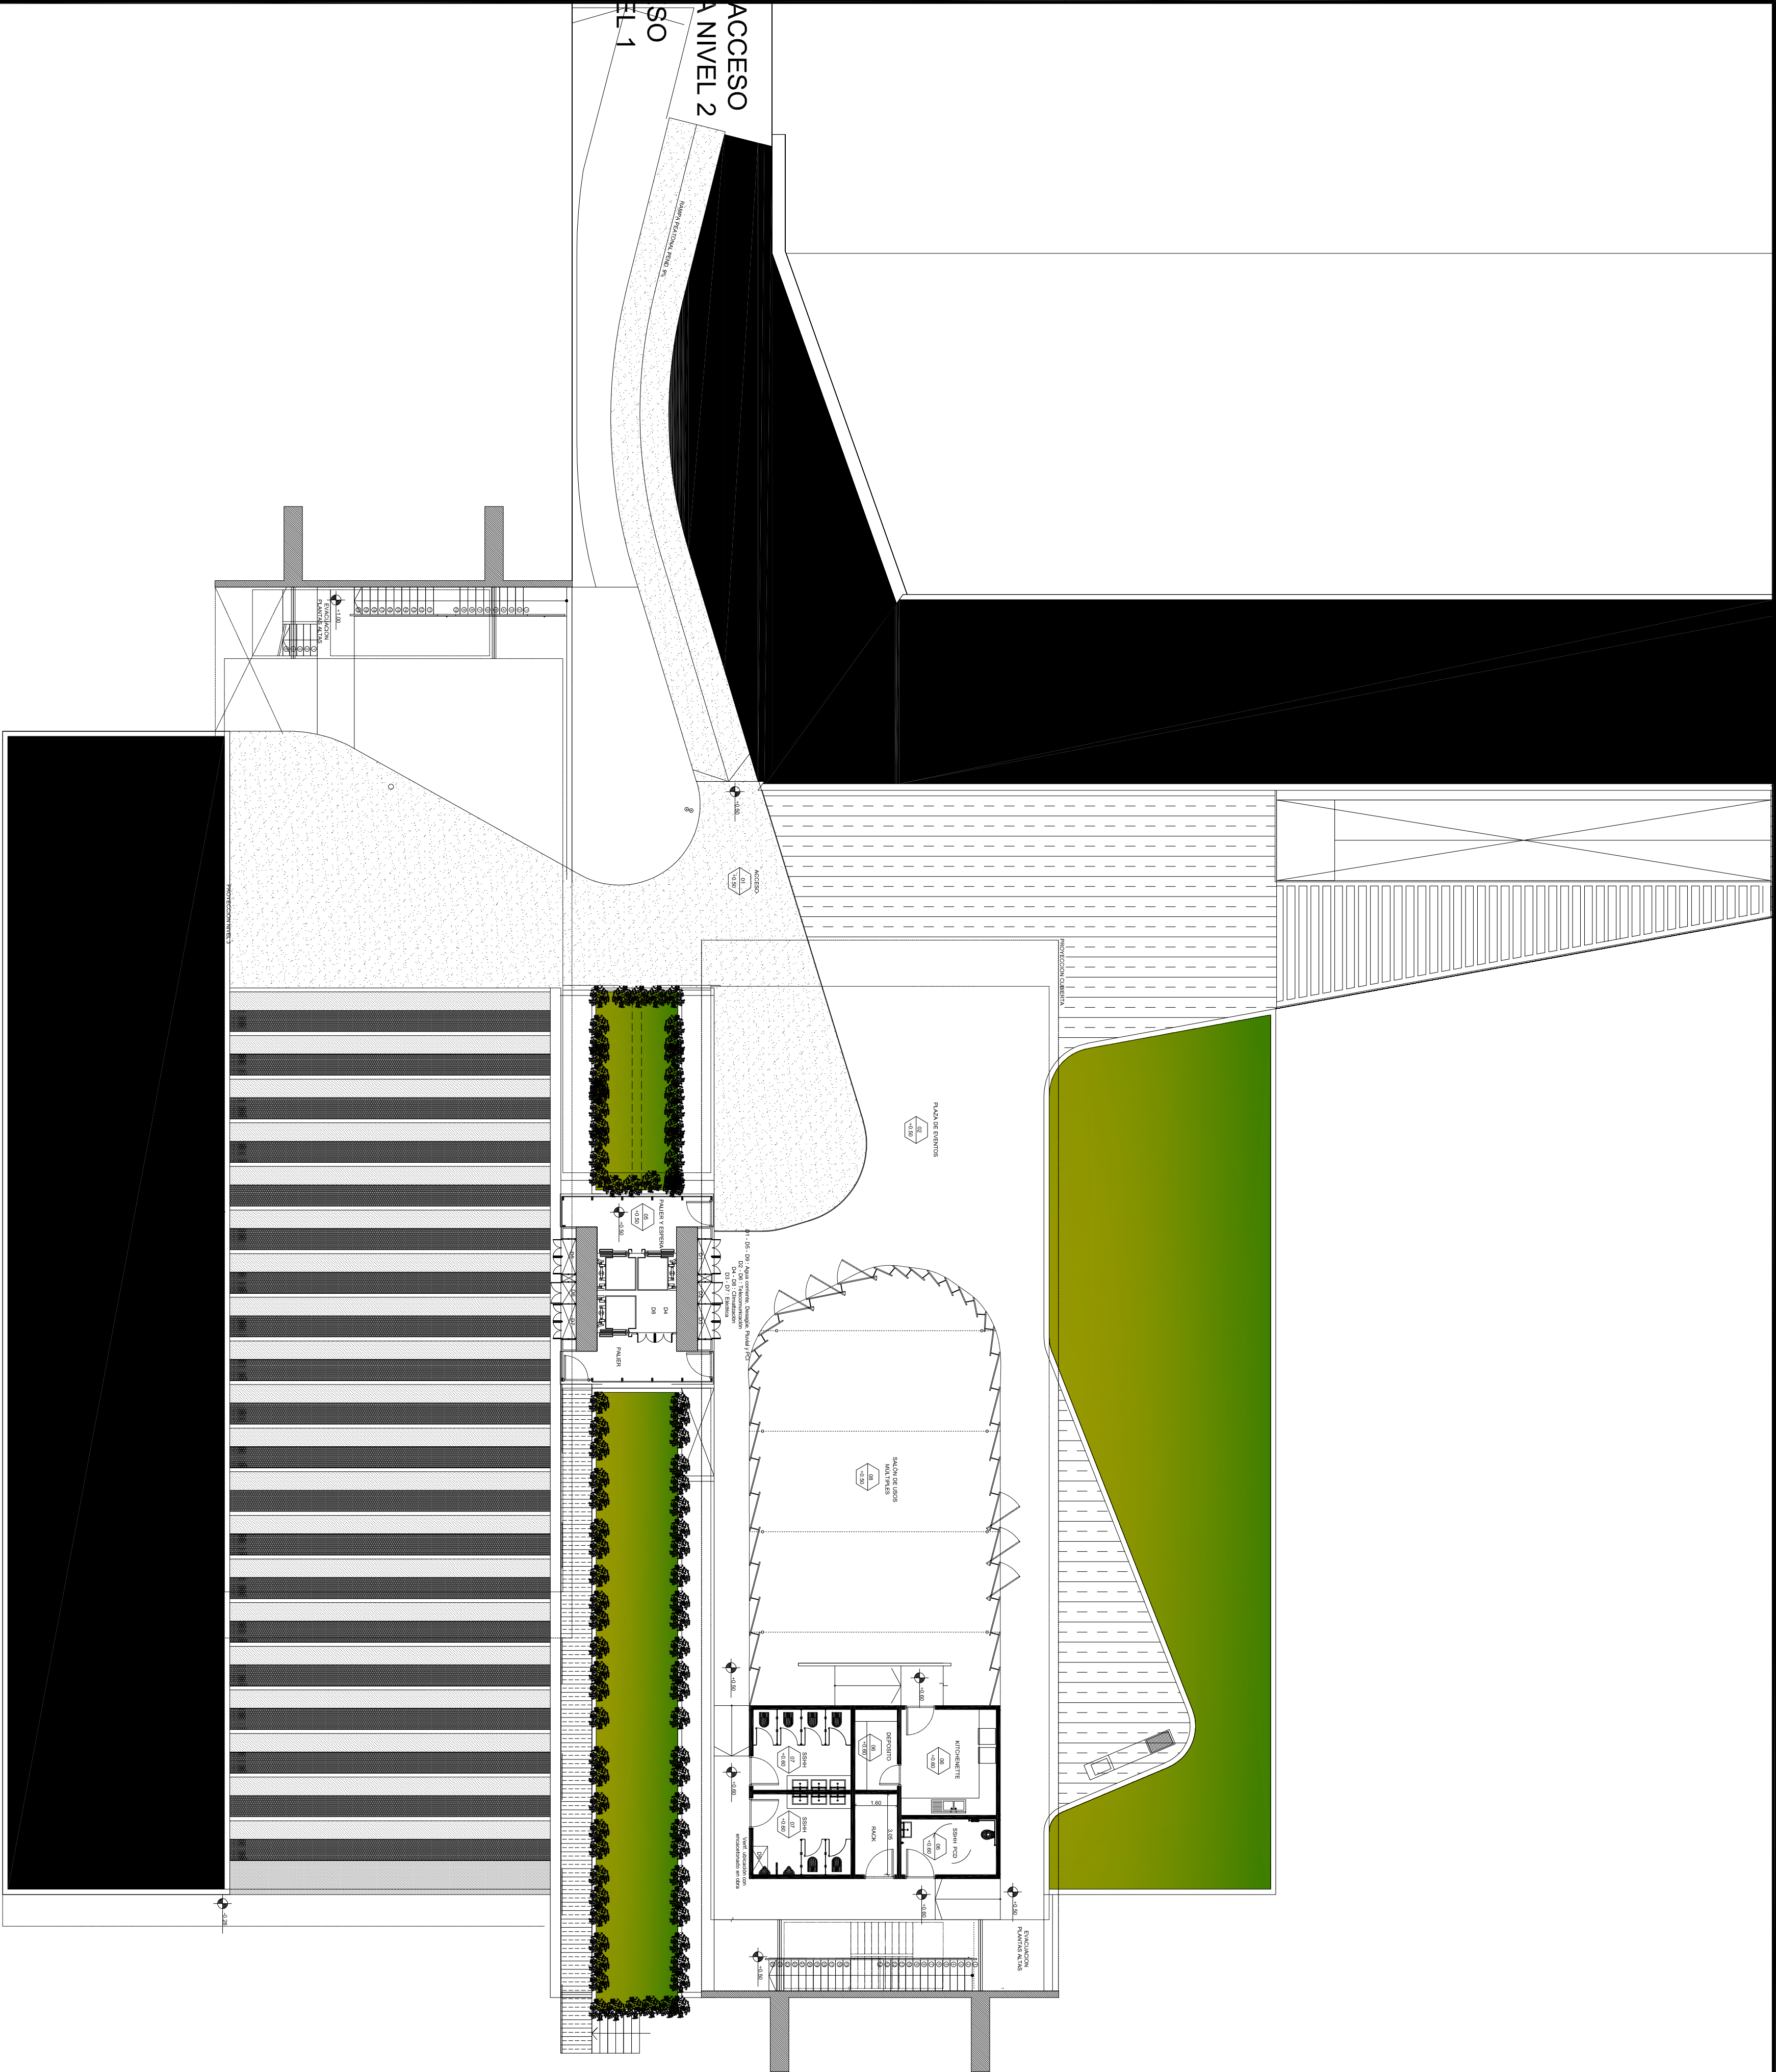

PLANTA EQUIPADA – NIVEL 2




ESCALA 1:100

8.70

19.00

55.40

27.70

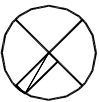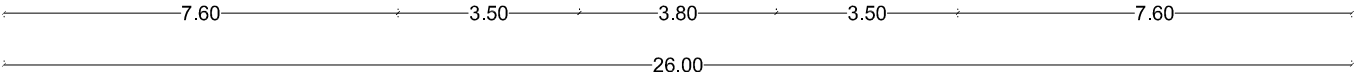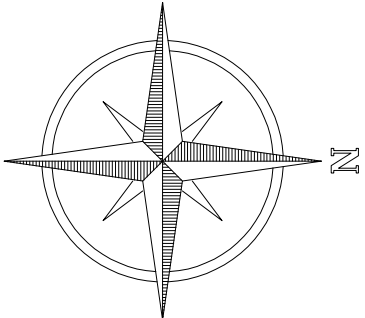

N°	DESCRIPCION	FIRMA	FECHA	FIRMA	FECHA
REVISIONES					
PROYECTO		VISTO			
DISEÑO		APROBADO			
VERIF.		FECHA			
PARAGUAY					
ITAIPU					
BRASIL					

DIRECCIÓN DE COORDINACIÓN

CENTROS ADMINISTRATIVOS

PLANTA GENERAL

EDIFICIO DE COORDINACION EJECUTIVA – HERMANDARIAS

INSTALACIONES DE CABLEADO ESTRUCTURADO

PLANTA EQUIPADA – NIVEL 2

FECHA: 07/03/2018

3864-DC-14271-E

R0