


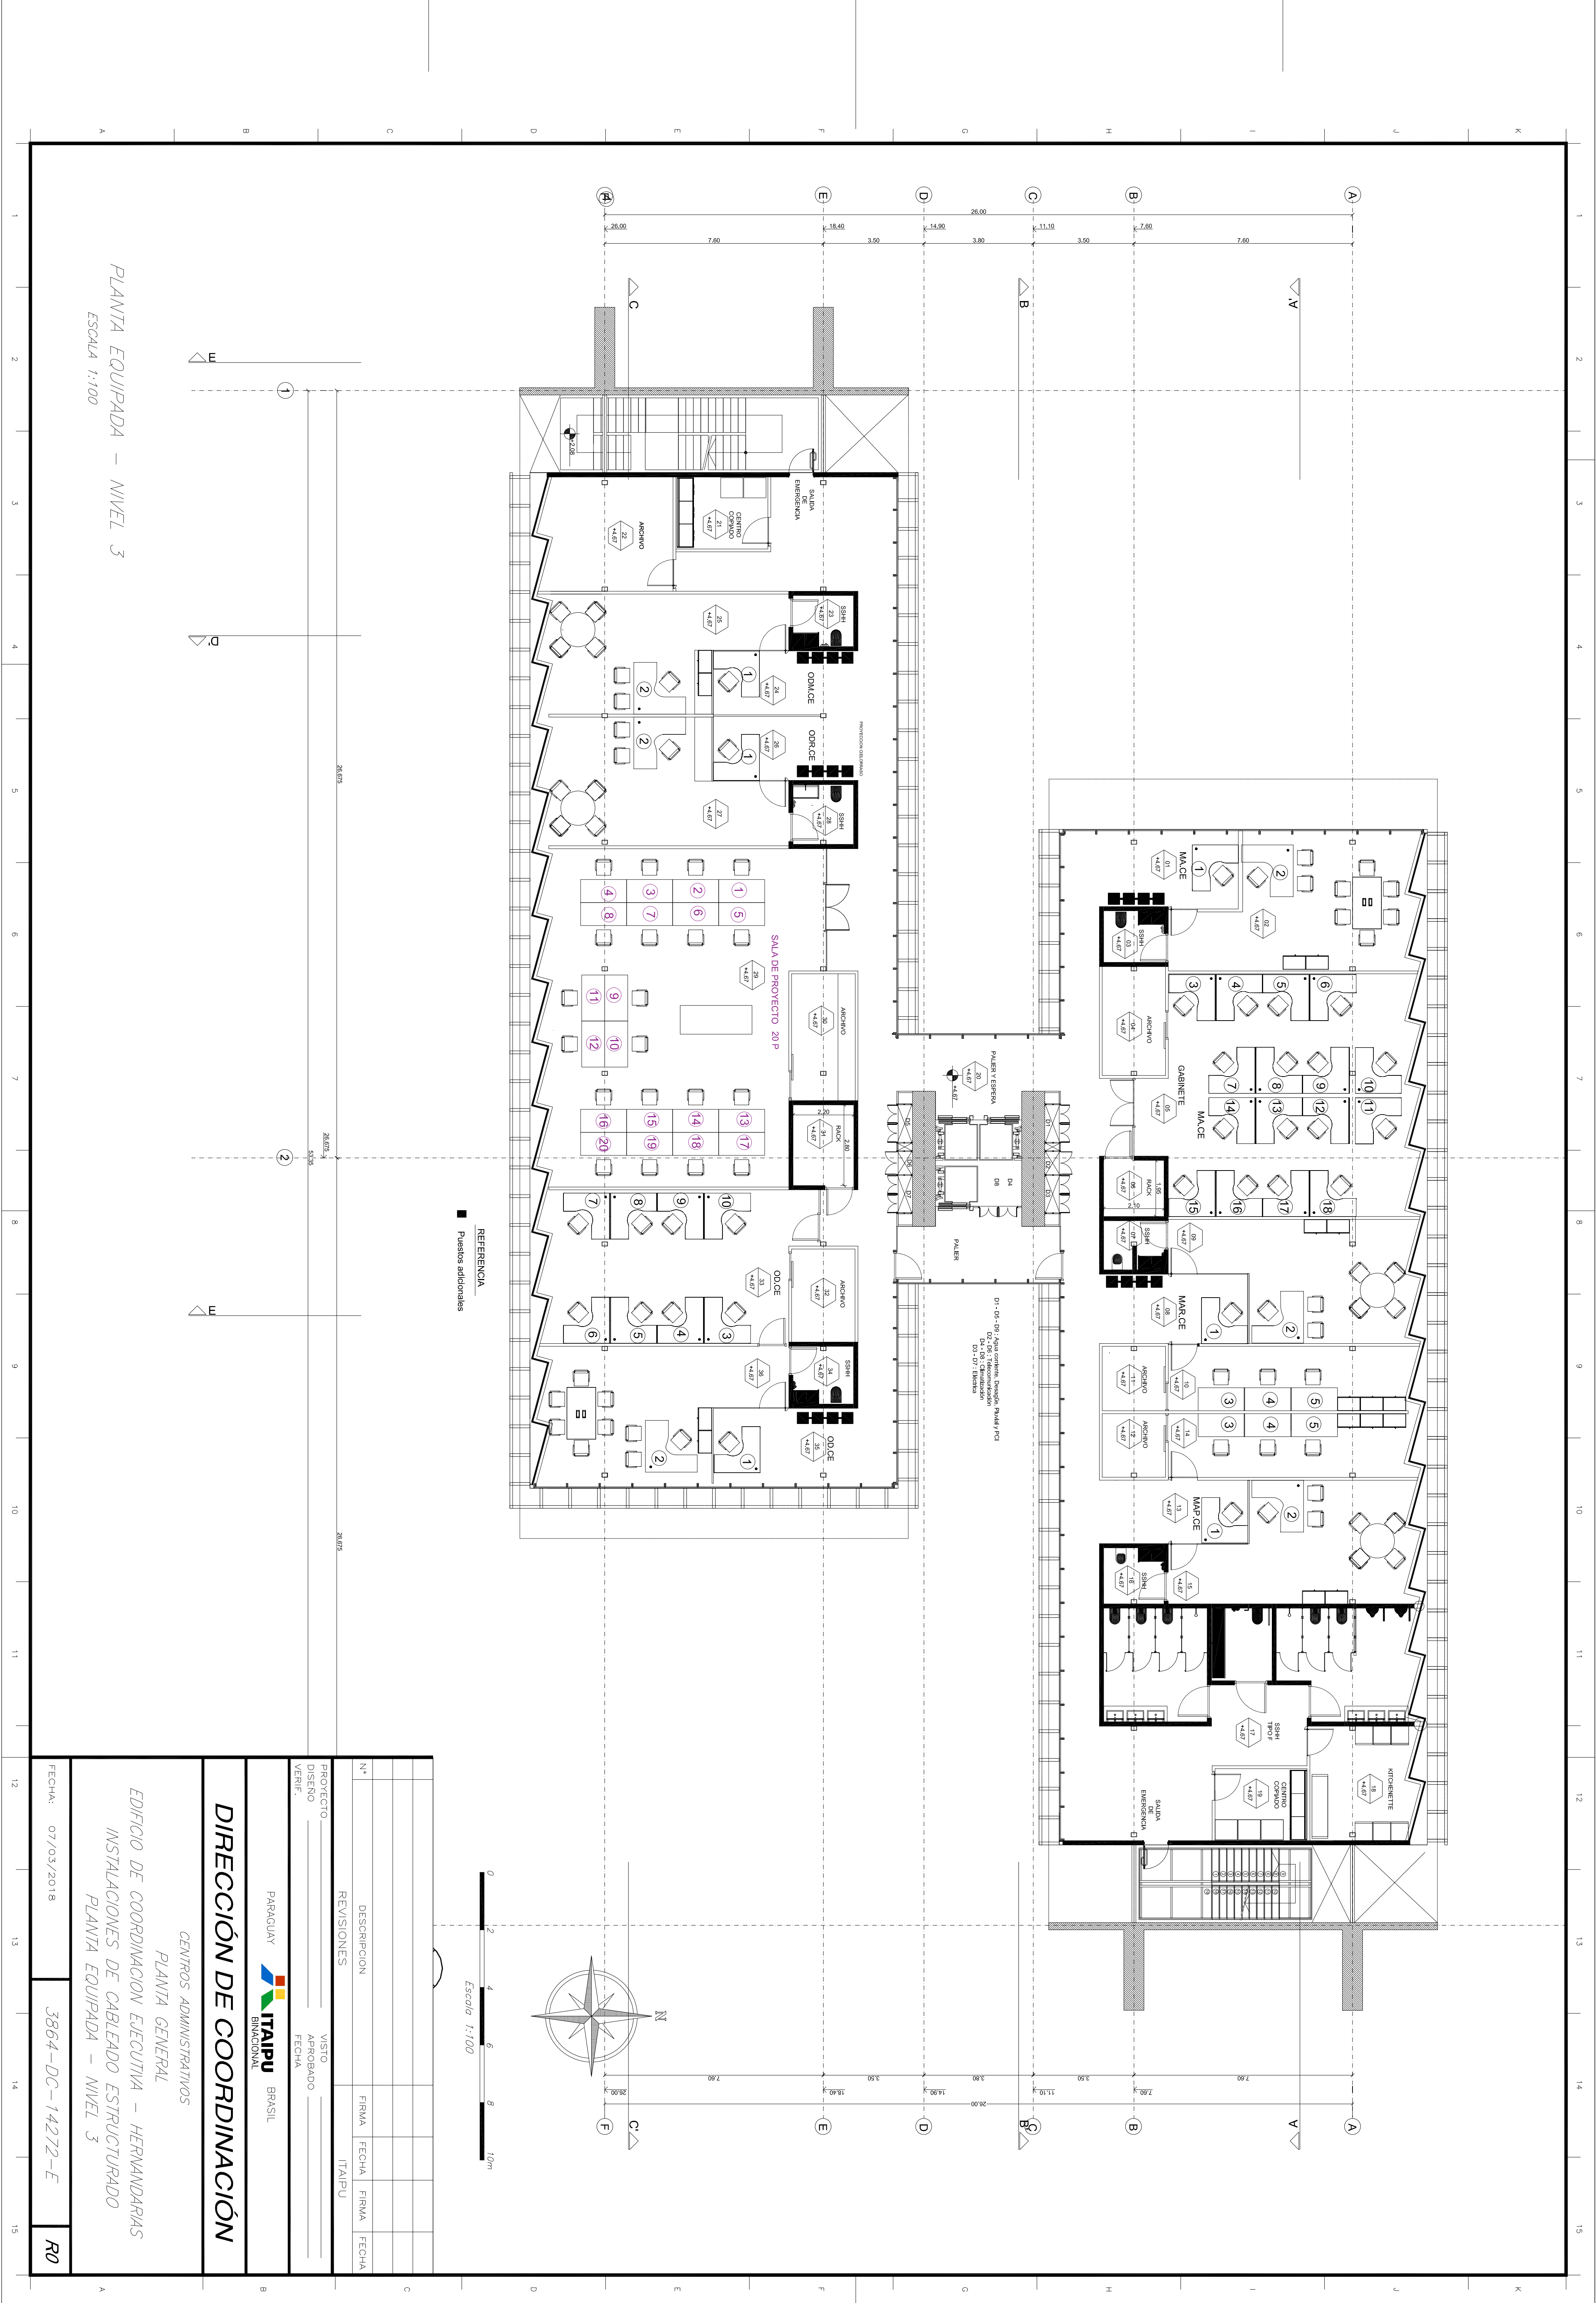

PLANTA EQUIPADA – NIVEL 3
ESCALA 1:100

DIRECCIÓN DE COORDINACIÓN			
CENTROS ADMINISTRATIVOS			
PLANTA GENERAL			
EDIFICIO DE COORDINACIÓN EJECUTIVA – HERMANDARIAS			
INSTALACIONES DE CABLEADO ESTRUCTURADO			
PLANTA EQUIPADA – NIVEL 3			
PROYECTO	VERIF.	APROBADO	FECHA
PARAGUAY			
ITAIPU			
BRASIL			
FECHA: 07/03/2018			
3864-DC-14272-E			R0