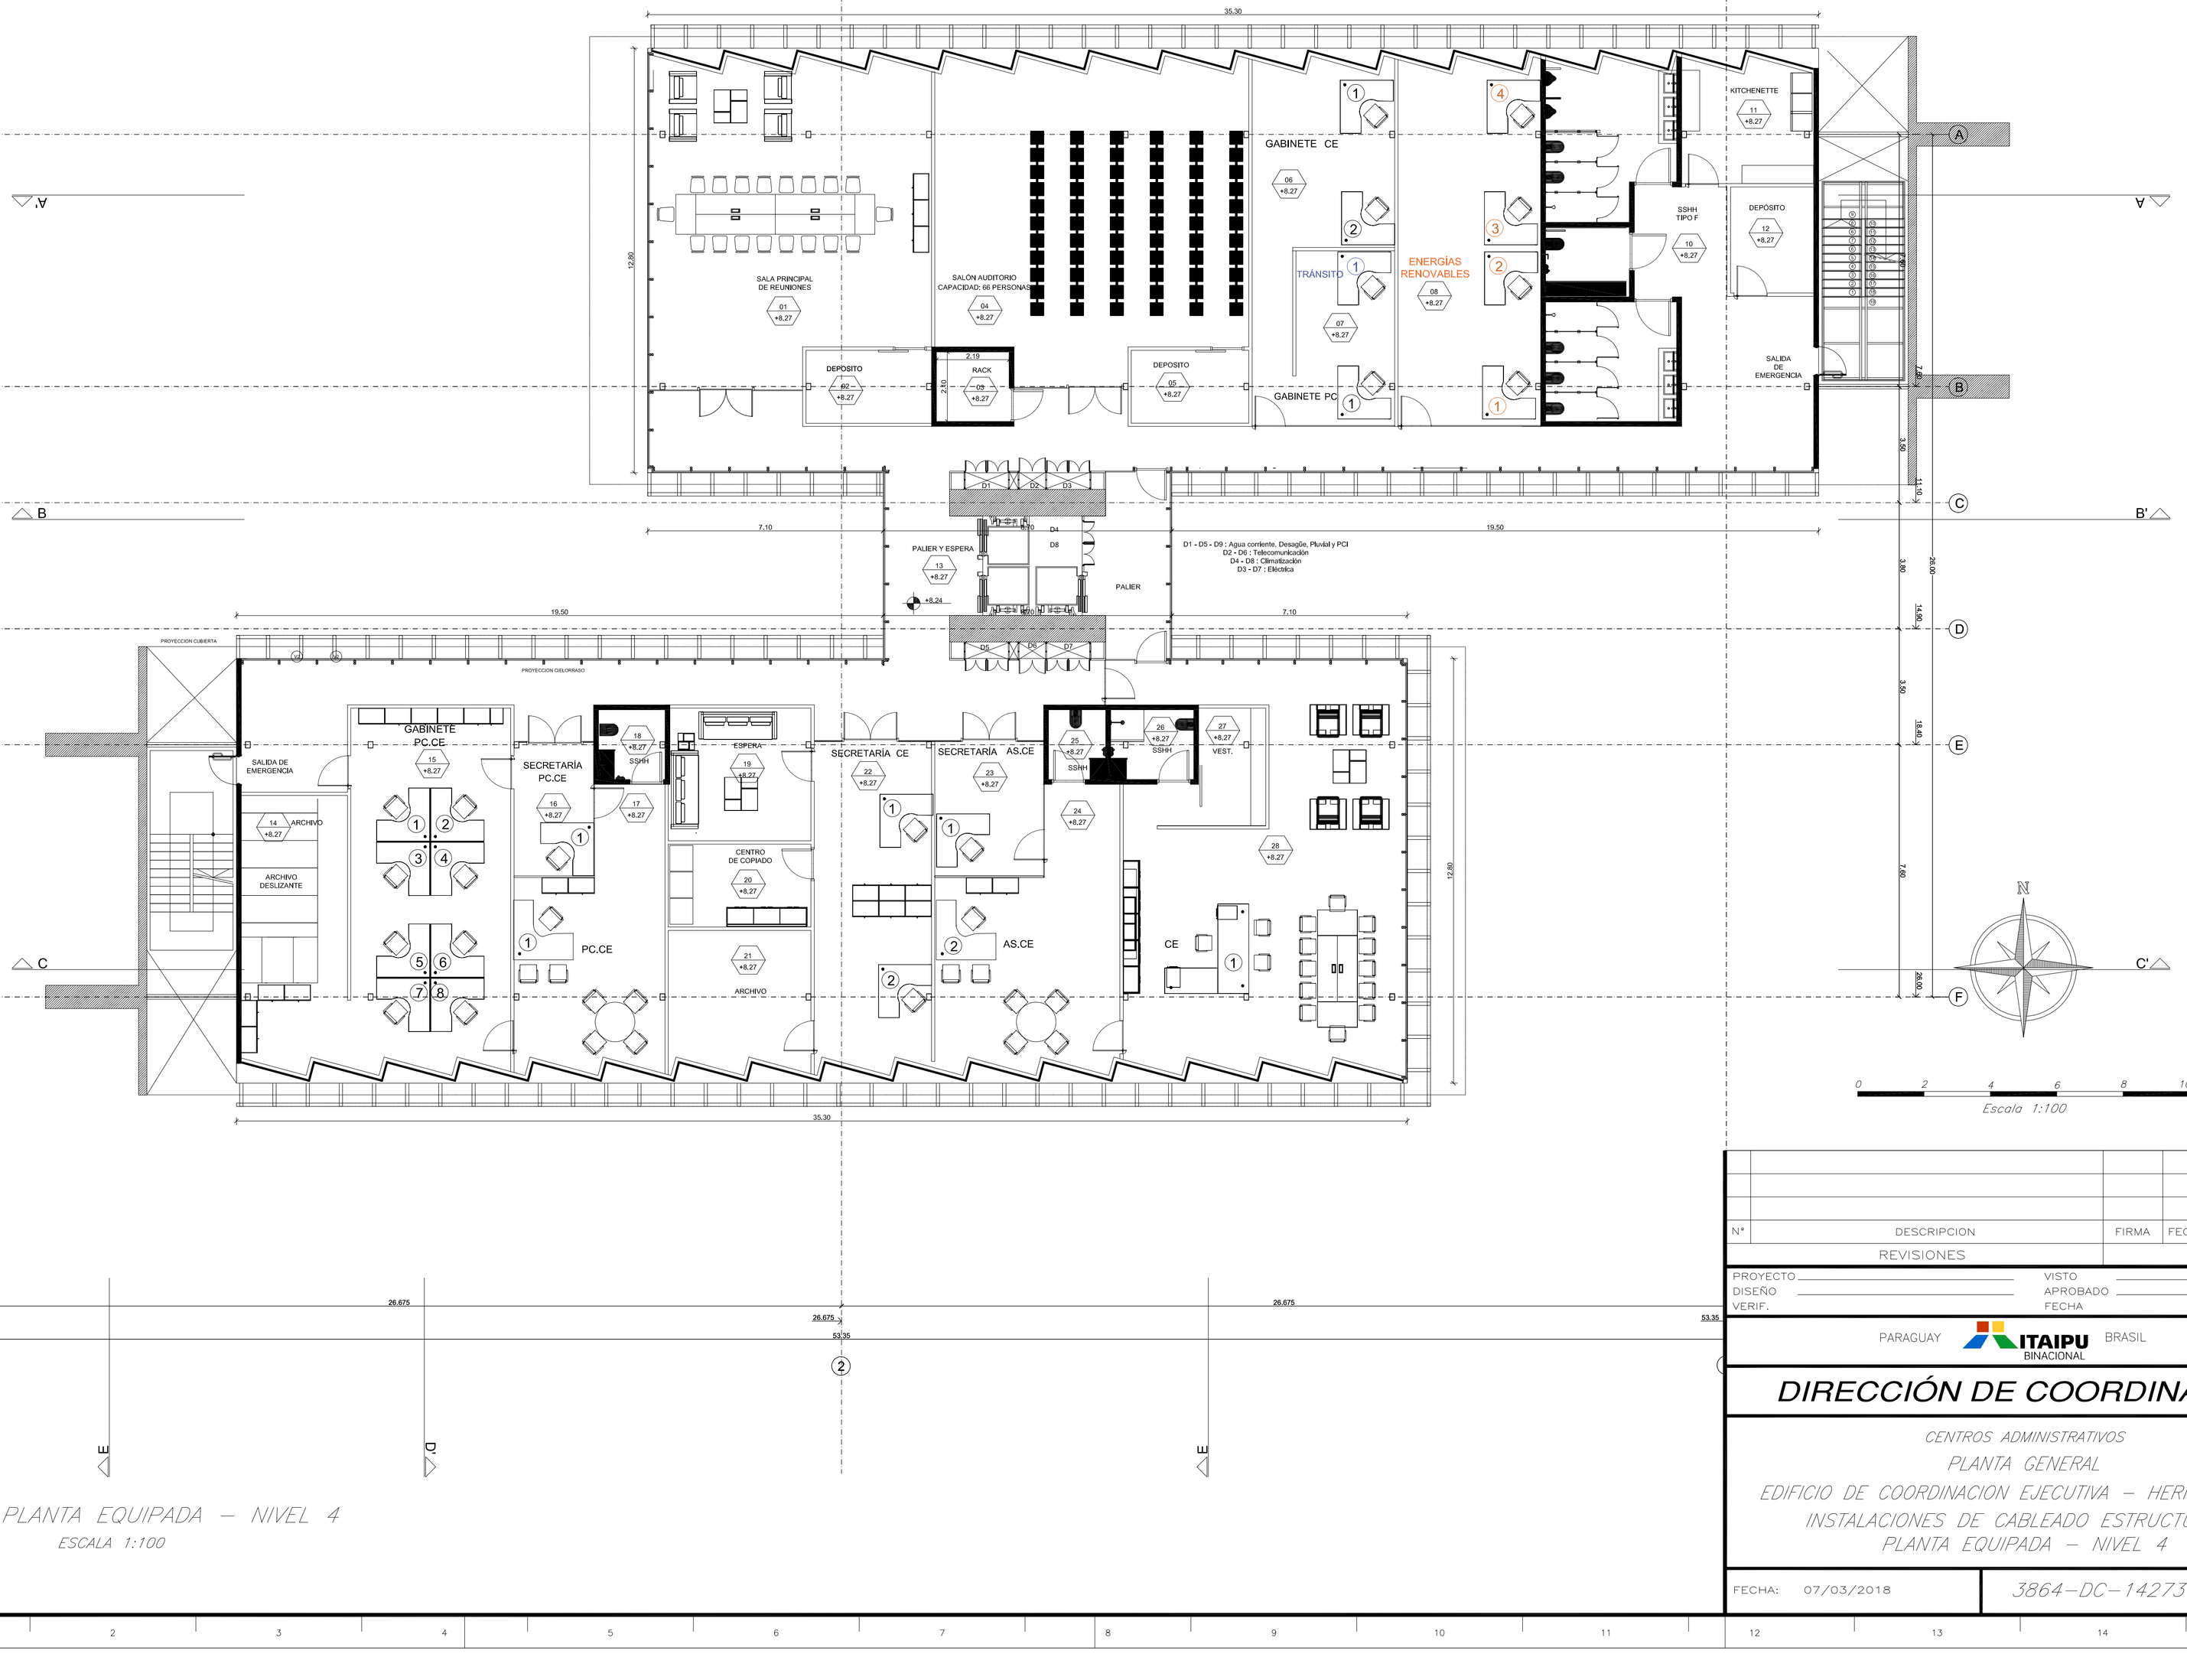

PLANTA EQUIPADA – NIVEL 4

ESCALA 1:100

N°	DESCRIPCION	FIRMA	FECHA	FIRMA	FECHA
	REVISIONES		ITAIPU		

PROYECTO
DISEÑO
VERIF.

VISTO
APROBADO
FECHA

PARAGUAY ITAIPU BINACIONAL BRASIL

DIRECCIÓN DE COORDINACIÓN

CENTROS ADMINISTRATIVOS

PLANTA GENERAL

EDIFICIO DE COORDINACION EJECUTIVA – HERNANDARIAS

INSTALACIONES DE CABLEADO ESTRUCTURADO

PLANTA EQUIPADA – NIVEL 4

FECHA: 07/03/2018

3864–DC–14273–E

R0