
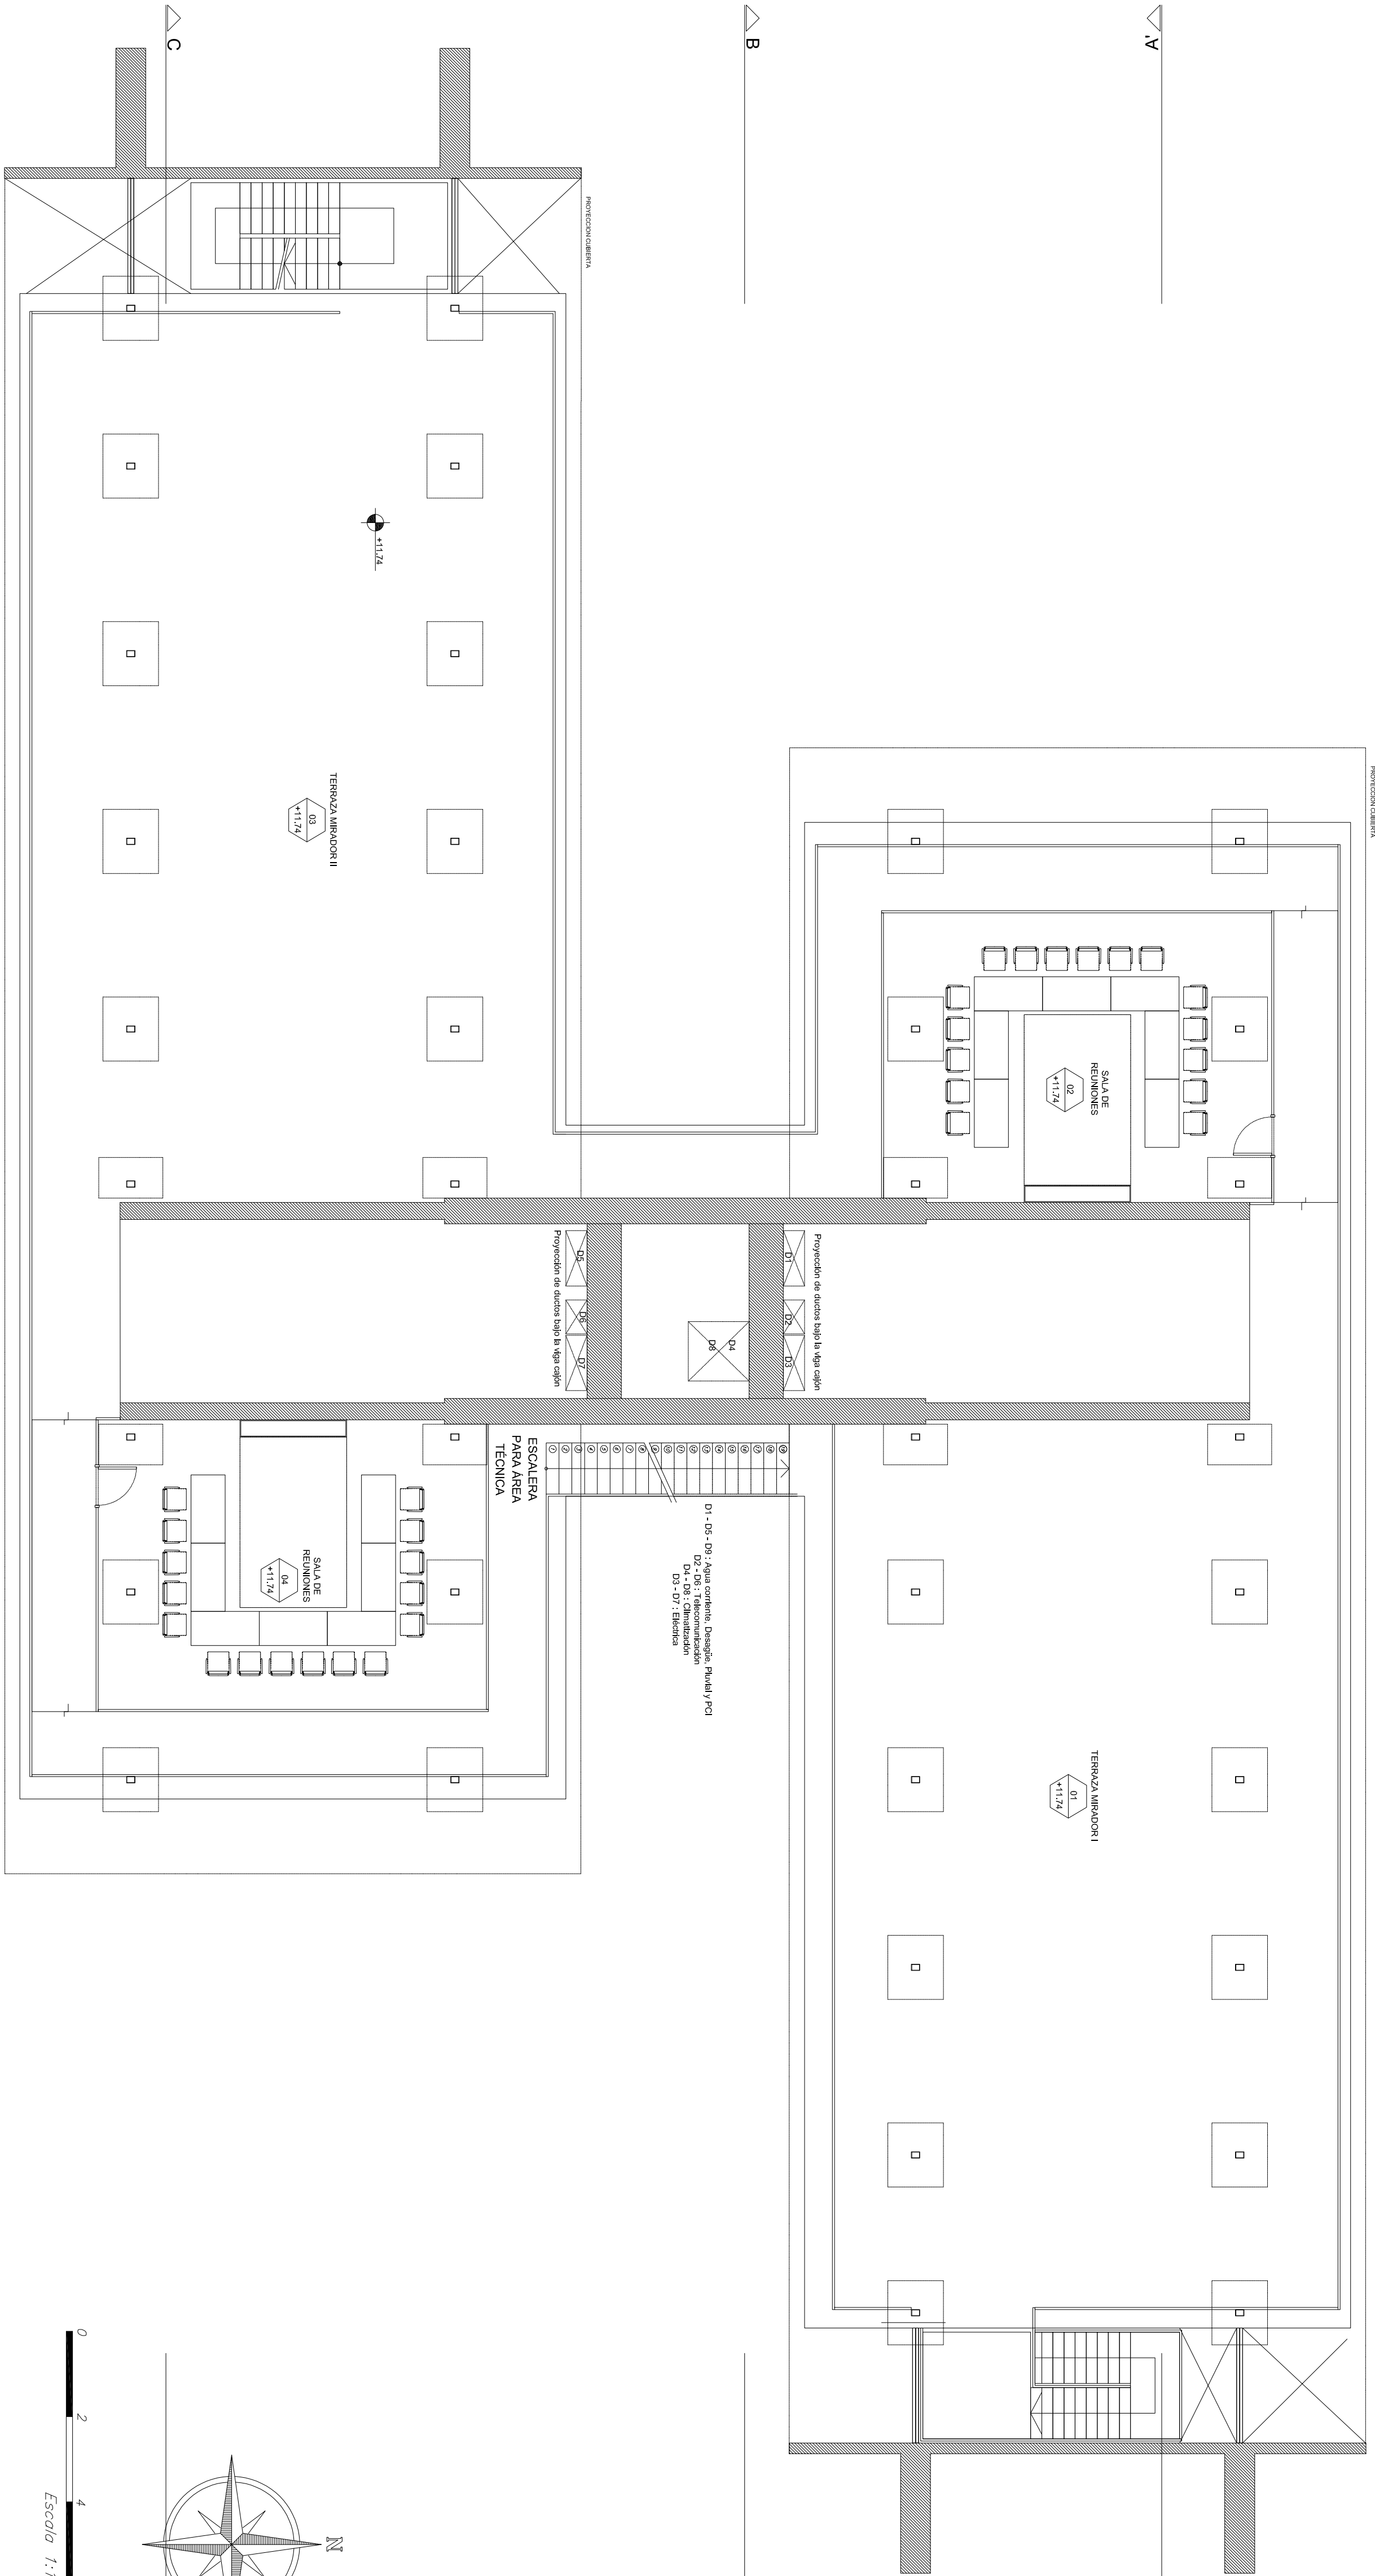


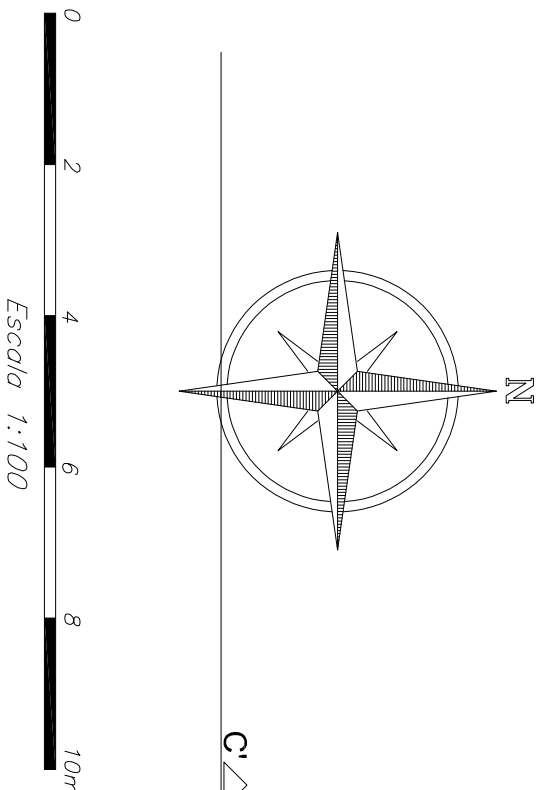

N°	DESCRIPCION	FIRMA	FECHA	FIRMA	FECHA
REVISIONES		ITALPU			
PROYECTO	_____	VISTO	_____	APROBADO	_____
DISEÑO	_____	FECHA	_____	FECHA	_____
VERIF.	_____				

PARAGUAY
ITALPU
BRASIL
NACIONAL

DIRECCIÓN DE COORDINACIÓN

CENTROS ADMINISTRATIVOS
PLANTA GENERAL
EDIFICIO DE COORDINACION EJECUTIVA – HERMANDARIAS
INSTALACIONES DE CABLEADO ESTRUCTURADO
PLANTA EQUIPADA – NIVEL 5

FECHA: 07/03/2018 3864-DC-14274-E R0