

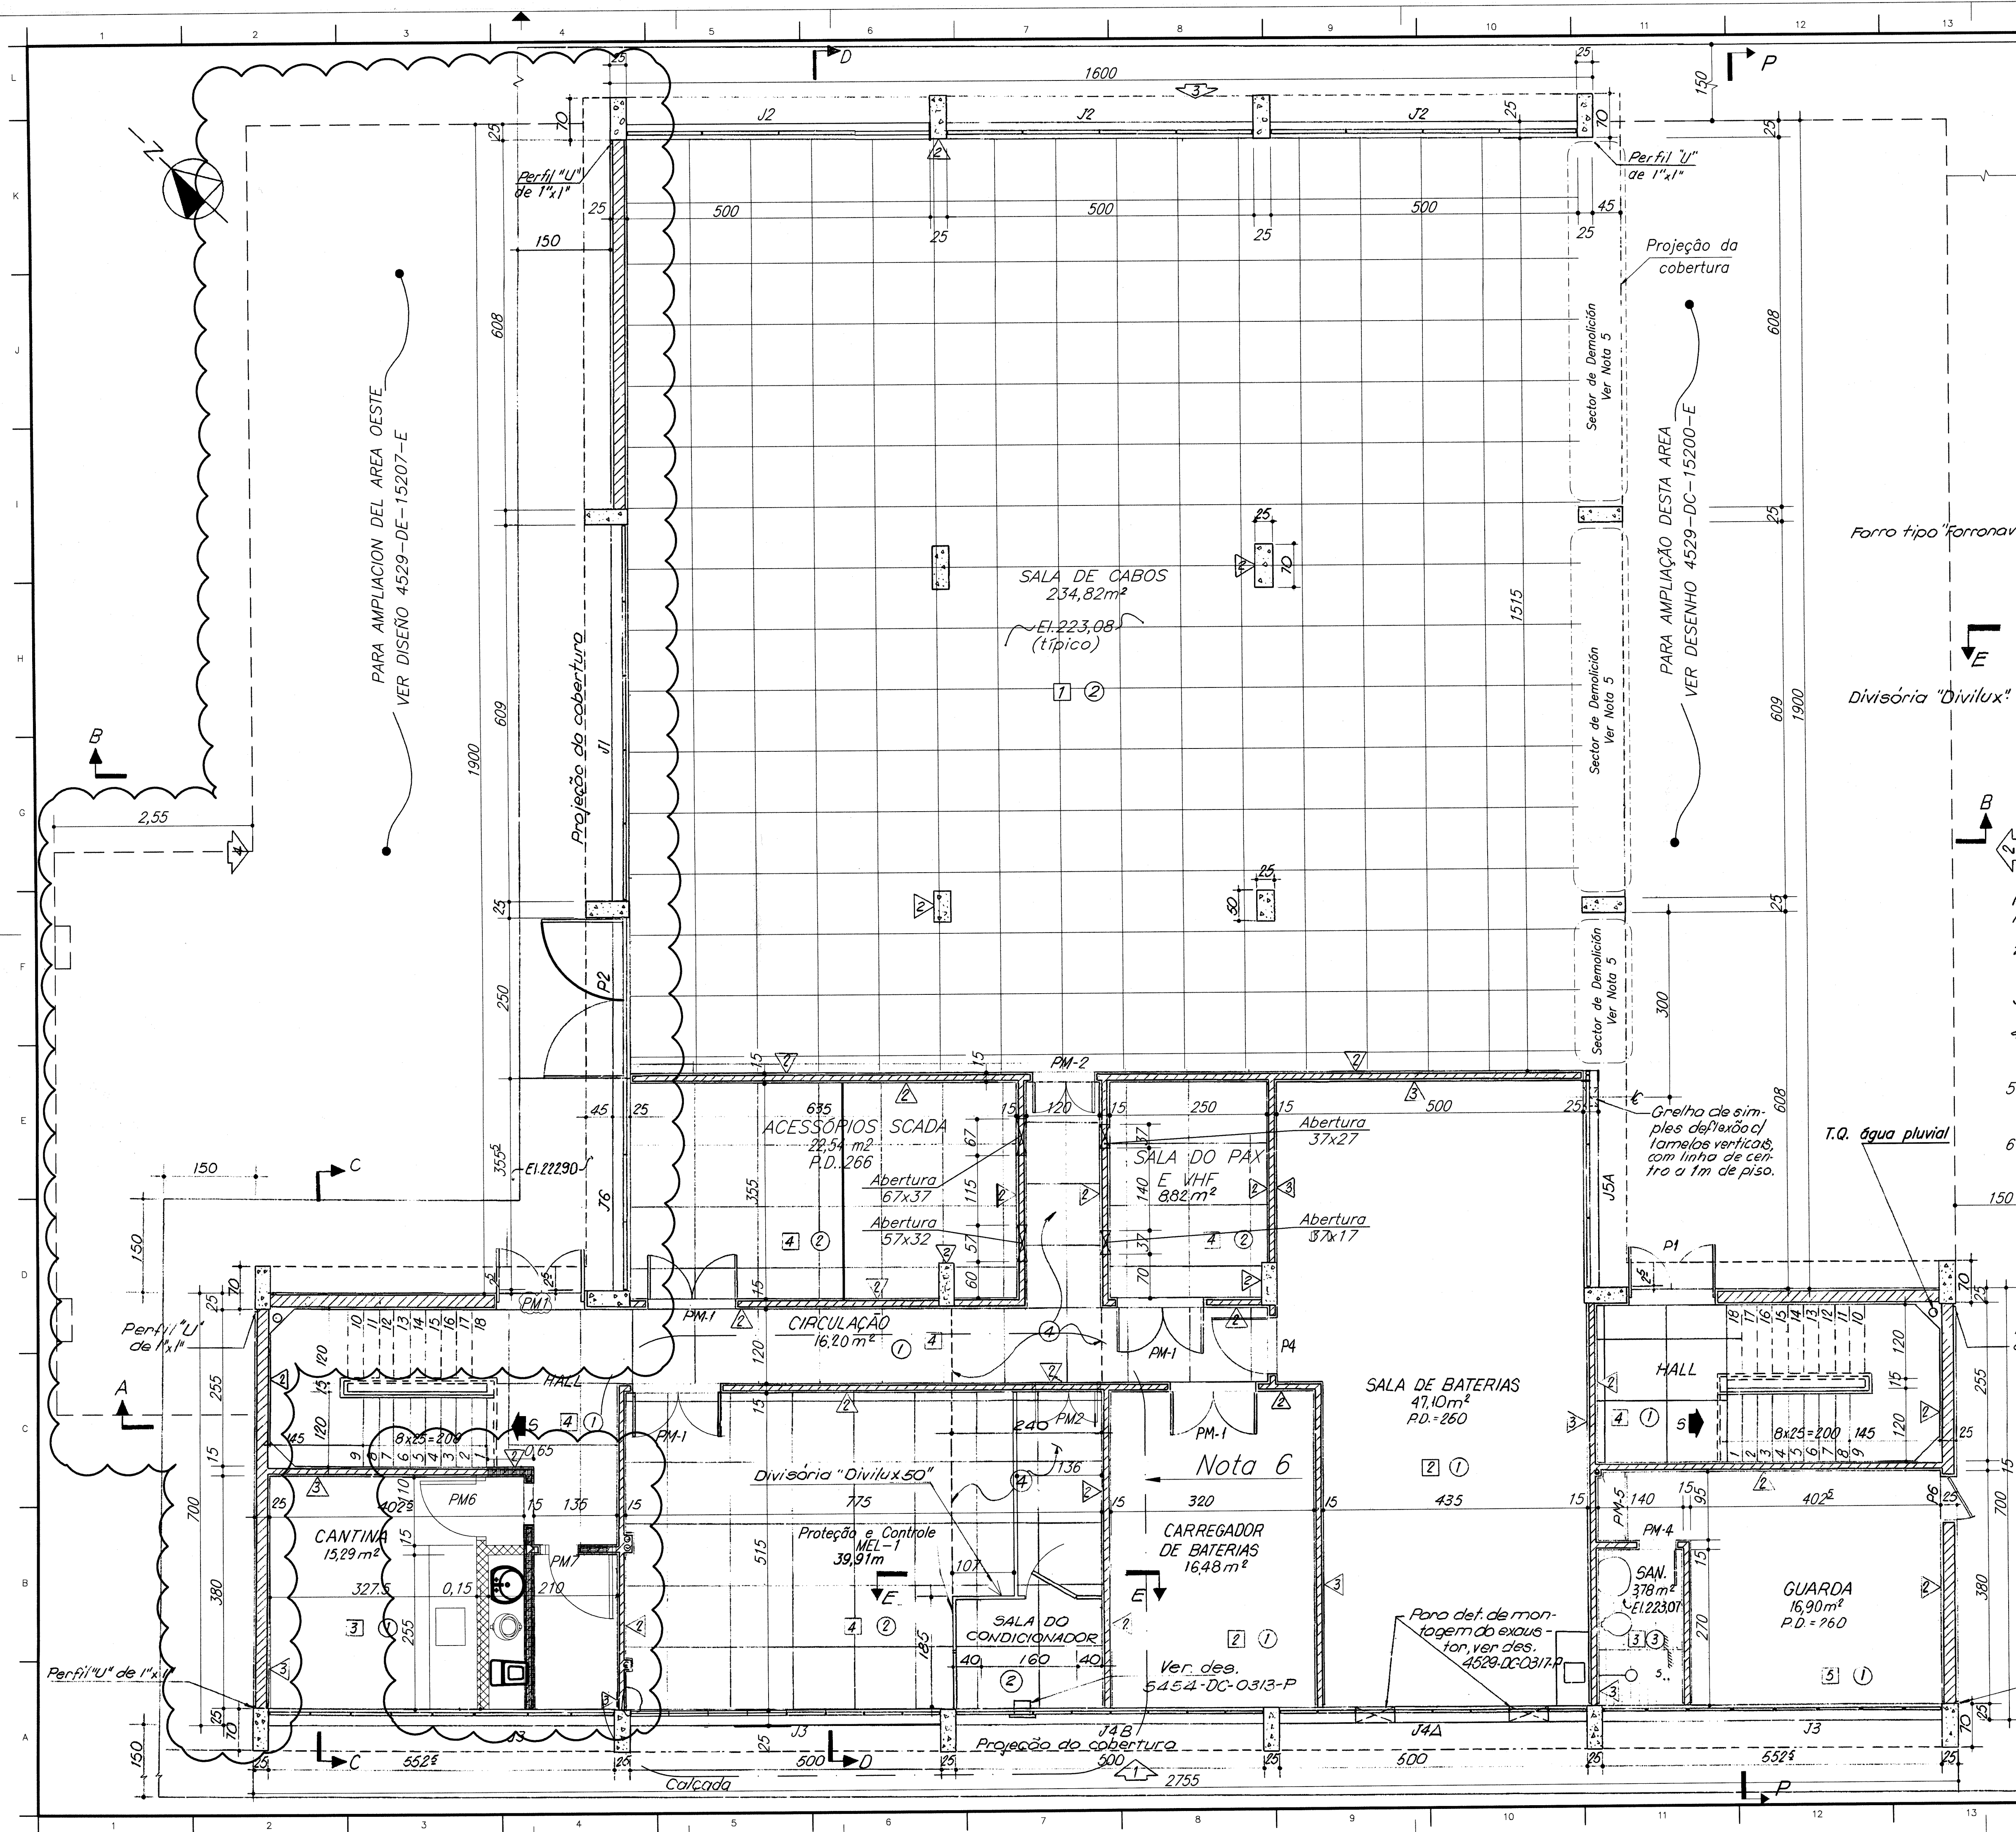


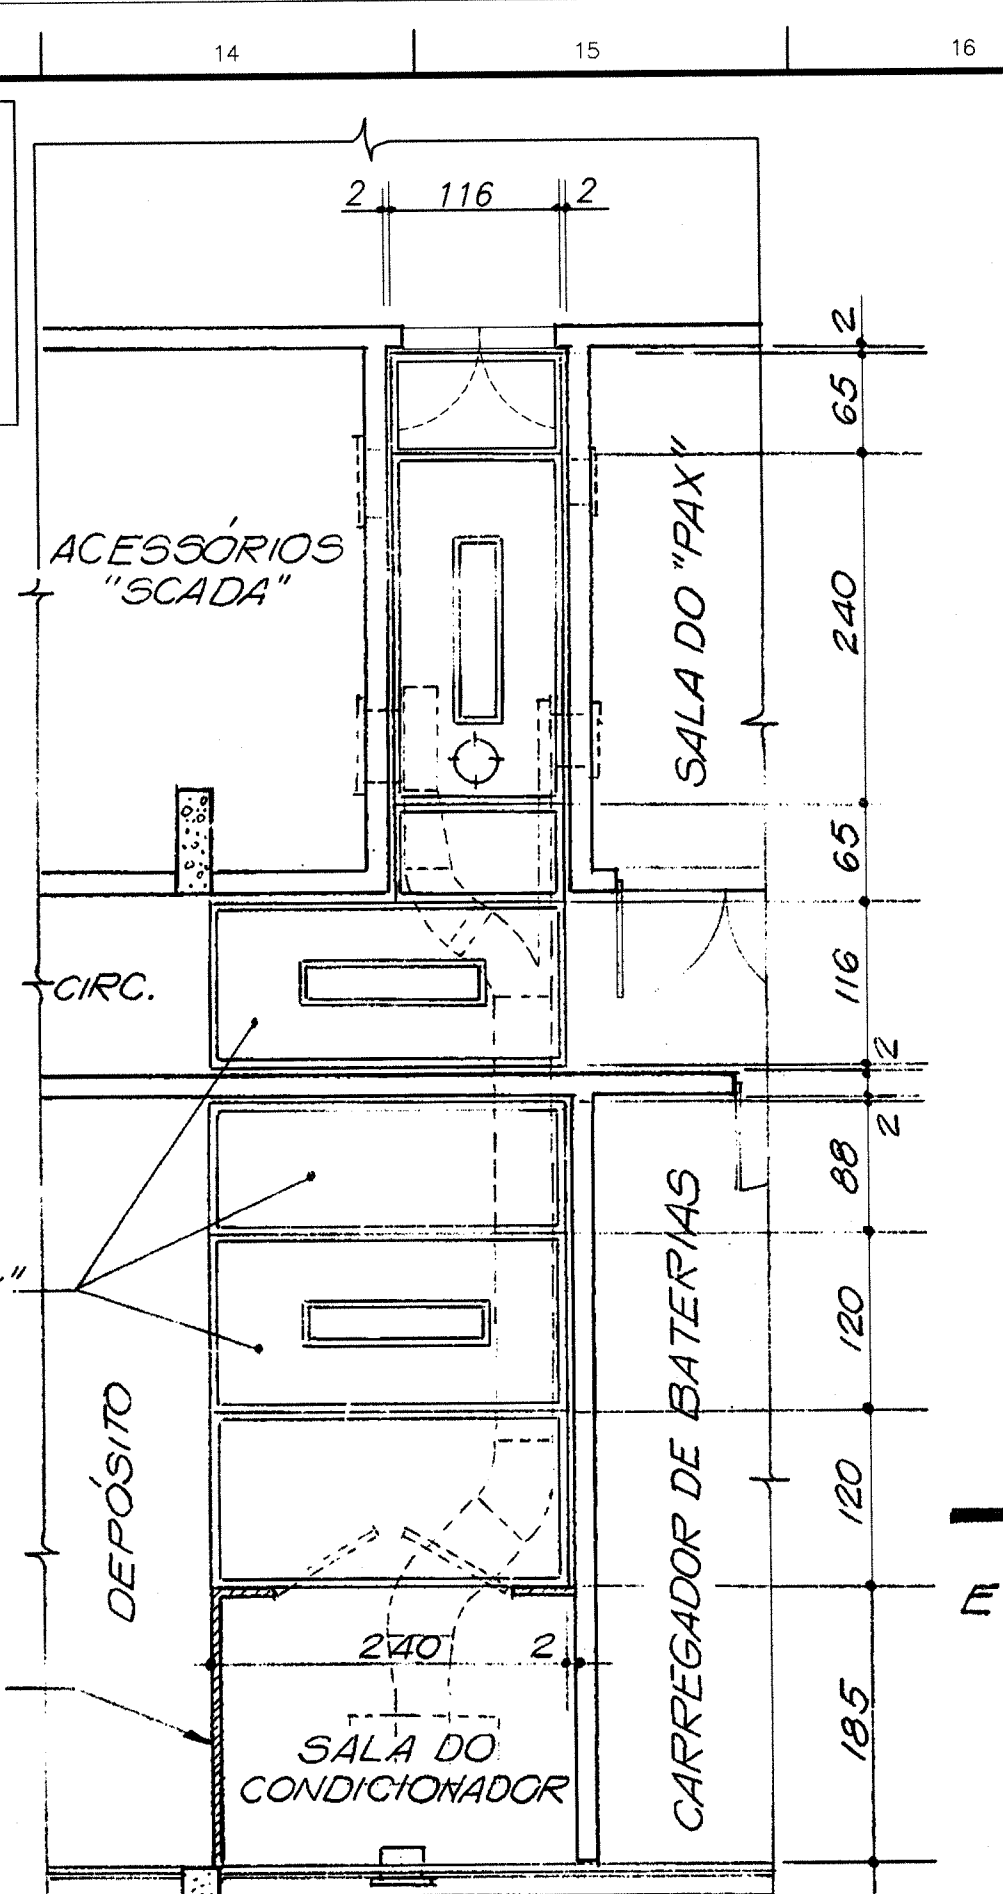

PLANTA DO FORRO
(Para Legenda e Notas ver des. 4529-DC-0900-P)

- NOTAS:
- 1.- Todas as cotas estão em centímetros exceto onde indicado.
 - 2.- O revestimento externo das paredes terá arremate de perfil "U" de 1"x1" no encontro com os pilares só onde indicado.
 - 3.- Quando os revestimentos do compartimento forem cerâmica e azulejo não será colocado rodapé.
 - 4.- Para efeito de execução da impermeabilização, entre as vigas de fundação e a alvenaria das paredes, ver des. 4529-DC-0303-P
 - 5.- Para a ampliação de la C. de Relés deverá ser retirada la vent. J1, modif. la J5 y demolidas las correspondientes paredes (45m2).
 - 6.- Para Mobiliário y alteración de la Sala de Proteção e Controle ver desenho 4529-DC-15208-E

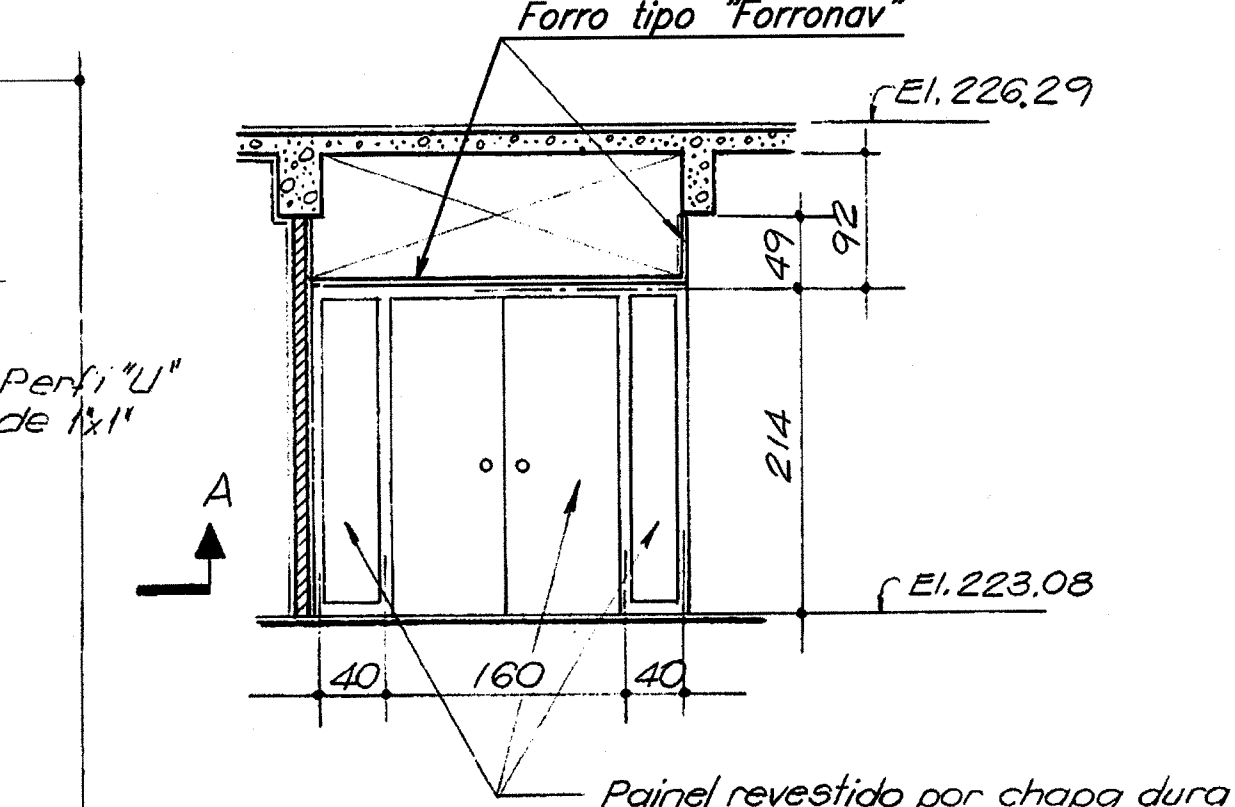

LEGENDA

- Parede nova
- Parede a demolir
- Pared existente

PLANTA

LEGENDA

- Paredes
- Pisos
- Tetos
- Indicação do nº da elevação

ESPECIFICAÇÃO

- 1.- Concreto aparente envernizado com verniz de poliuretano nº 85200 (incolor fosco) da "Química Industrial Unida" ou similar
- 2.- Parede revestida com argamassa lisa desempenada e pintada com tinta a base de PVA tipo "Decorint" na cor branca (cod. 3700) sobre "Selaparedes" (cod. 9811) ou similar
- 3.- Parede revestida com azulejo da "Isos" CE-7030 ou similar na cor palha com junta corrida nos dois sentidos.
- 4.- Piso cimentado liso com "Puriga" da "Sika" ou similar, com junta de plástico preto da "Trorion" ou similar de 7mm de espessura, formando painéis de 100x100 cm. Rodapé com 7,5 cm de altura na mesma material do piso.
- 5.- Piso em cerâmica anti-ácida "Gail", de alta resistência, linha "Gressit", com 24x11,5 cm (cod. 1110), cor cinza (cod. 1000), ou similar. Rodapé (cod. 4000) no mesmo material do piso.
- 6.- Piso em cerâmica "Gail", de alta resistência, linha ambiente, série Ouro Preto, com 24x11,5 cm (cod. 9800), cor bege palha (cod. 60803), ou similar. Rodapé (cod. 4000) do mesmo material do piso.
- 7.- Piso de alta resistência "Oxiret tipo P" ou similar, polido, na cor preta, com junta de plástico preto da "Trorion" ou similar de 7mm de espessura, formando painéis de 100x100 cm. Rodapé com 7,5 cm de altura na mesma material do piso.
- 8.- Piso em "Raviflex PF" ou similar, na cor verde oriental (cod. 404) com rodapé de 7,5 cm de altura na mesma material do piso.
- 9.- Teto revestido com argamassa lisa desempenada e pintada com tinta a base de PVA tipo "Decorint" na cor branca (cod. 3700) sobre "Selaparedes" (cod. 9811), ambos da "Ypinanga" ou similar.
- 10.- Teto em concreto aparente.
- 11.- Teto rebaixado em gesso, liso.
- 12.- Teto rebaixado em forro tipo "Forronav".

DESENHOS DE REFERÊNCIA

— Casa de relés — Planta 1er. pav.	4529-DC-0301-P
— Casa de relés — Corte A-A e B-B	4529-DC-0302-P
— Casa de relés — Corte C-C e D-D	4529-DC-0303-P
— Casa de relés — Planta de cobertura	4529-DC-0304-P
— Casa de relés — Elevações 1 e 2	4529-DC-0305-P
— Casa de relés — Elevações 3 e 4	4529-DC-0306-P
— Ampliação Casa de Relés	4529-DC-15200-E
Planta Baixa H1 1/4	4529-DC-15201-E
Planta Baixa H1 1/2	4529-DC-15202-E
Planta Baixa H1 2/2	4529-DC-15203-E
Planta Baixa H1 3/2	4529-DC-15204-E
Planta Baixa H1 275/2	4529-DC-15476-E