
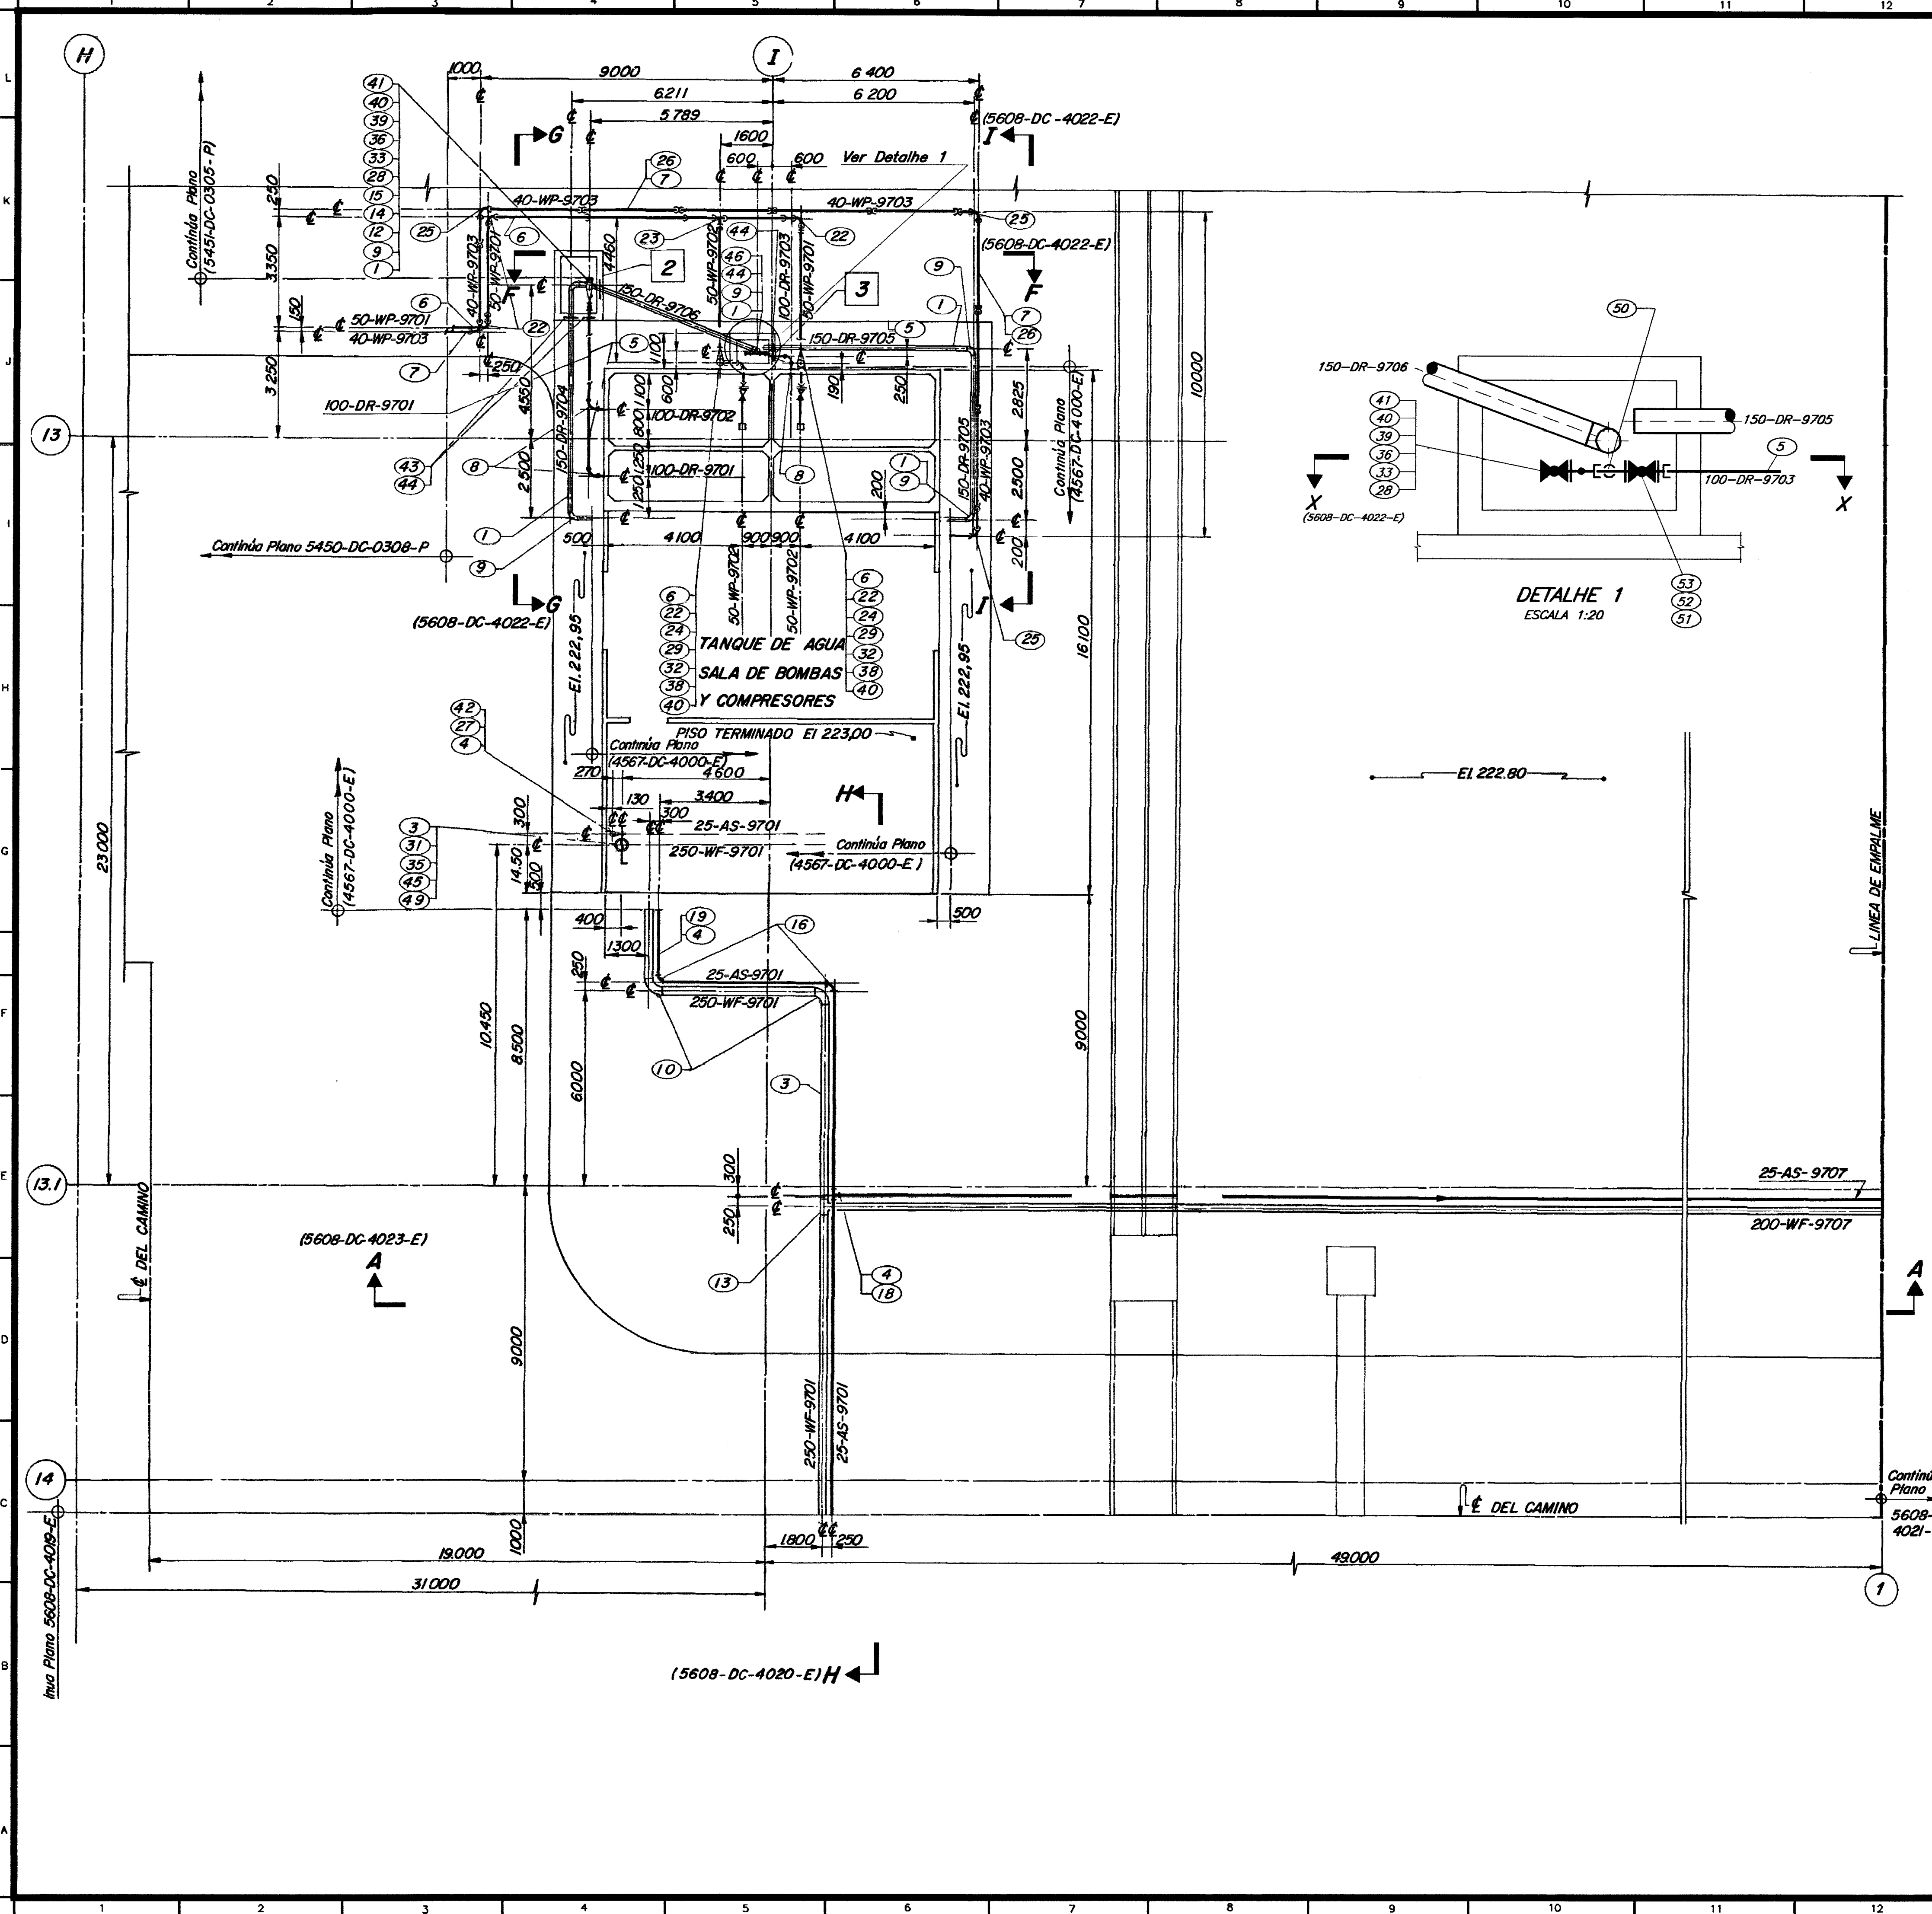


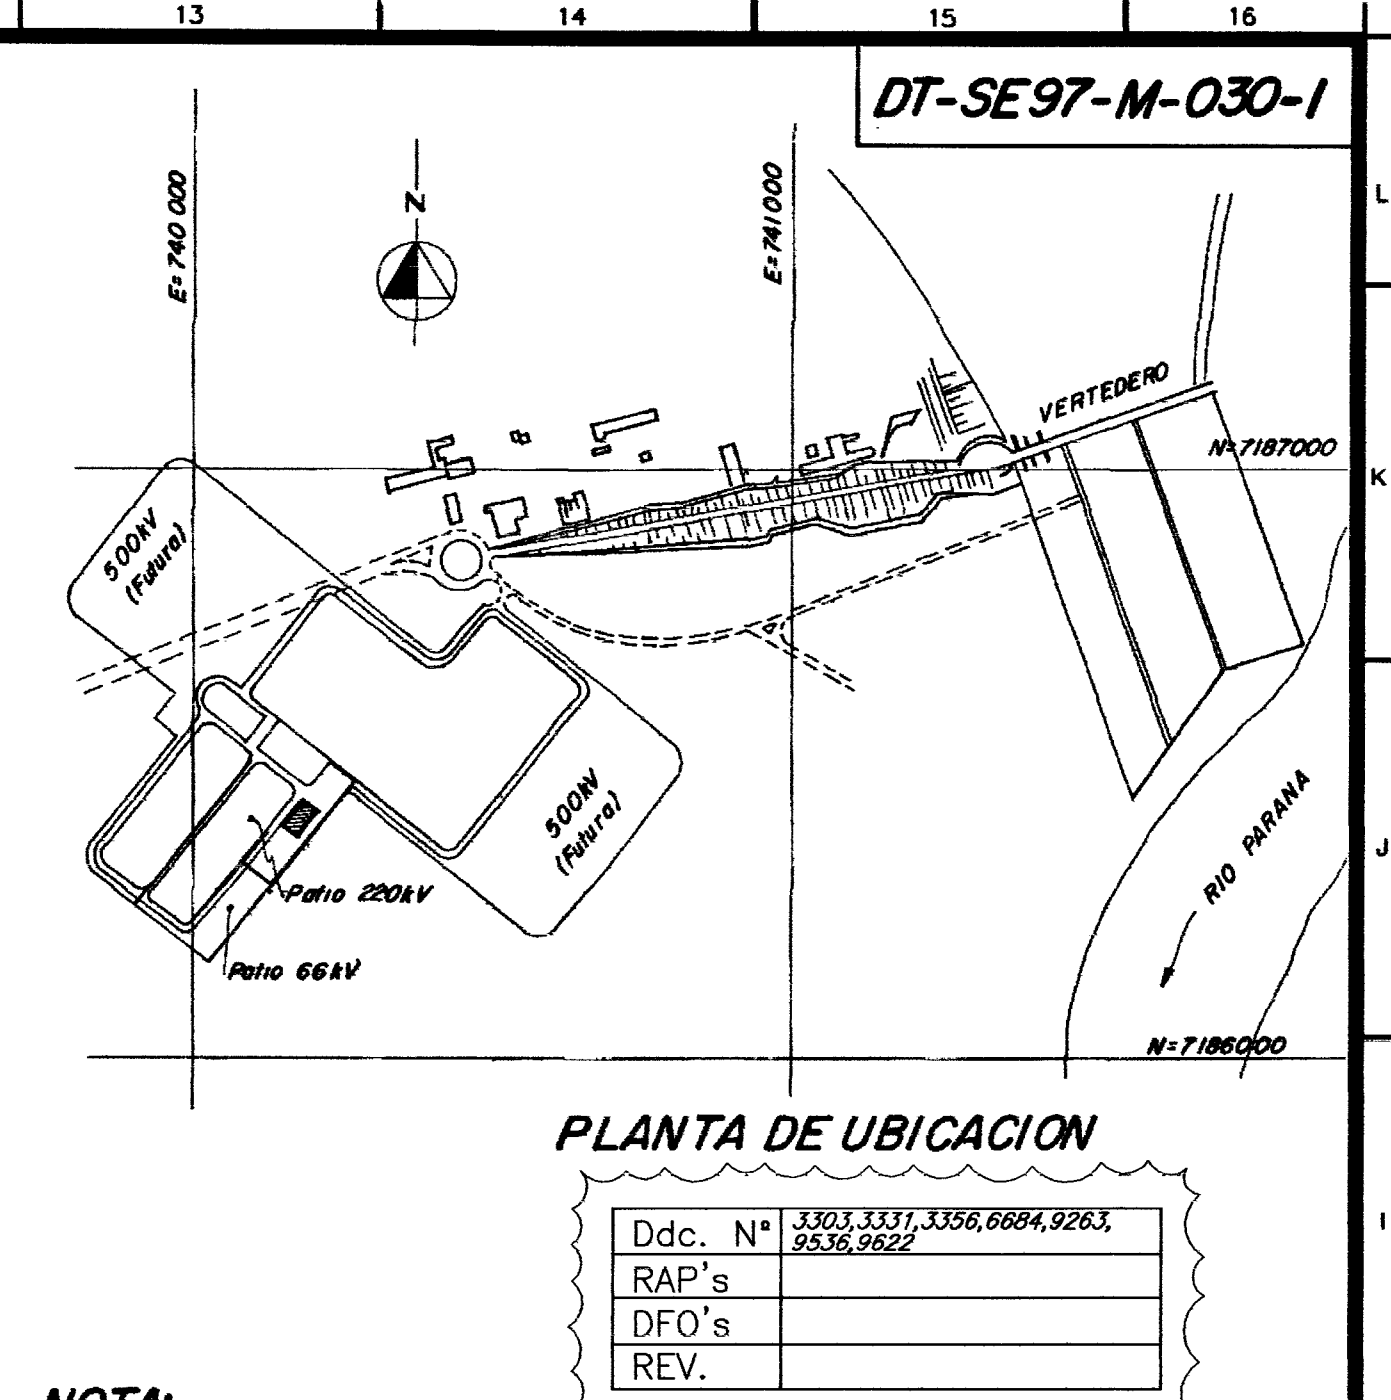

PLANTA DE UBICACION

Ddc. N°	3303, 3331, 3356, 6684, 9263, 9536, 9622
RAP's	
DFO's	
REV.	

NOTA:

1 - Para Símbolos y Notas Generales ver plano 5608-DC-4025-E

2 - Para Detalles Constructivos das Caixas 2e3 Ver Desenhos de Formas correspondentes.

- PLANOS DE REFERENCIA:**
- Casa de Força
- Simbologia 5000-DC-7001-P
 - Padrões Para Projeto-Engenharia Eletrica-Sistema de Aterramento 2820-DC-0001-P al 0010-P
 - Subestación Margen Derecha-Sistema de Protección Contra Incendio
 - Tendidos de Tuberias
 - Disposición General-Hoja 1/10 5608-DC-4025-E
 - Planta-Hoja 3/10 5608-DC-4017-E
 - Planta-Hoja 4/10 5608-DC-4018-E
 - Planta-Hoja 5/10 5608-DC-4019-E
 - Planta, Secciones y Detalles-Hoja 6/10 5608-DC-4020-E
 - Planta-Hoja 7/10 5608-DC-4021-E
 - Planta y Secciones-Hoja 8/10 5608-DC-4022-E
 - Secciones-Hoja 9/10 5608-DC-4023-E
 - Secciones y Detalles-Hoja 10/10 5608-DC-4024-E
- Subestación Margen Derecha-Canaleras y Ductos
- Sectores 1 y 2-Patios 66kV y 220kV
 - Planta General 6602-DC-4006-E
 - Sector 2-Patio 220kV-Autotransformadores y Reguladores
 - Planta Parcial-Hoja 1/2 6602-DC-4007-E
 - Sector 1-Patio 66 kV
 - Planta-Hoja 1/2 6602-DC-4009-E
- Subestación Margen Derecha-Formas y Armaduras
- Sector 2-Patio 220kV-Paredes Corta Fuego
 - Autotransformadores Base Tipo B20T 4564-DC-4017-E
 - Reguladores Base Tipo B20R 4564-DC-4019-E
 - Sectores 1 y 2-Patios 66 kV y 220kV
 - Caseta de Protección de la Válvula de Diluvio 4564-DC-4059-E
 - Sectores 1 y 2-Patios 66kV y 220 kV
 - Sistema de Protección contra Incendio
- CONTINUA EN EL PLANO 5608-DC-4017-E

LISTA DE MATERIAL N° 5608-LM-4016-E

0 2000 4000 6000 8000 10000mm

Escala Original 1:100

0 400 800 1200 1600 2000mm

Escala Original 1:20

3	REVISADO P/ INCORPORACION DE DISP. DE CAMPO Y ELIMINADA REVISION PENDIENTE.	MLM	ENEE-DT	30/03/07	
2	REV. DIGITAL: COORD. 1-7; H-13a15.	CRF/MLM	ENEE-DT	31/08/00	
1	Incorporada revisión M e incluida hidrante na Caixa 3		MUCB	8/3/99	
Nº	DESCRIPCION	FIRMA	FIRMA	FIRMA	FECHA
REVISIONES		GCAP	IECO-ele	IECO-ele	ITAIPU
PROY	W. Cáceres	DIS	W. Cáceres	VERIF	W. Cáceres
VISTO		INSP	W. Cáceres	APROB	W. Cáceres
FECHA		FECHA	FECHA	FECHA	FECHA
grupo consultor		IECO-ele		IECO-ele	
alto parana		Electropar SRL		COORDINADOR	
PARAGUAY		ITAIPU		BRASIL	
SUBESTACION MARGEN DERECHA					
SISTEMA DE PROTECCION CONTRA INCENDIO					
SECTOR 1- PATIO 66 KV					
TENDIDO DE TUBERIAS					
PLANTA - HOJA 2/10					
ITAIPU BINACIONAL					
FECHA 11/01/83					
5608-DC-4016-E					
R3					