
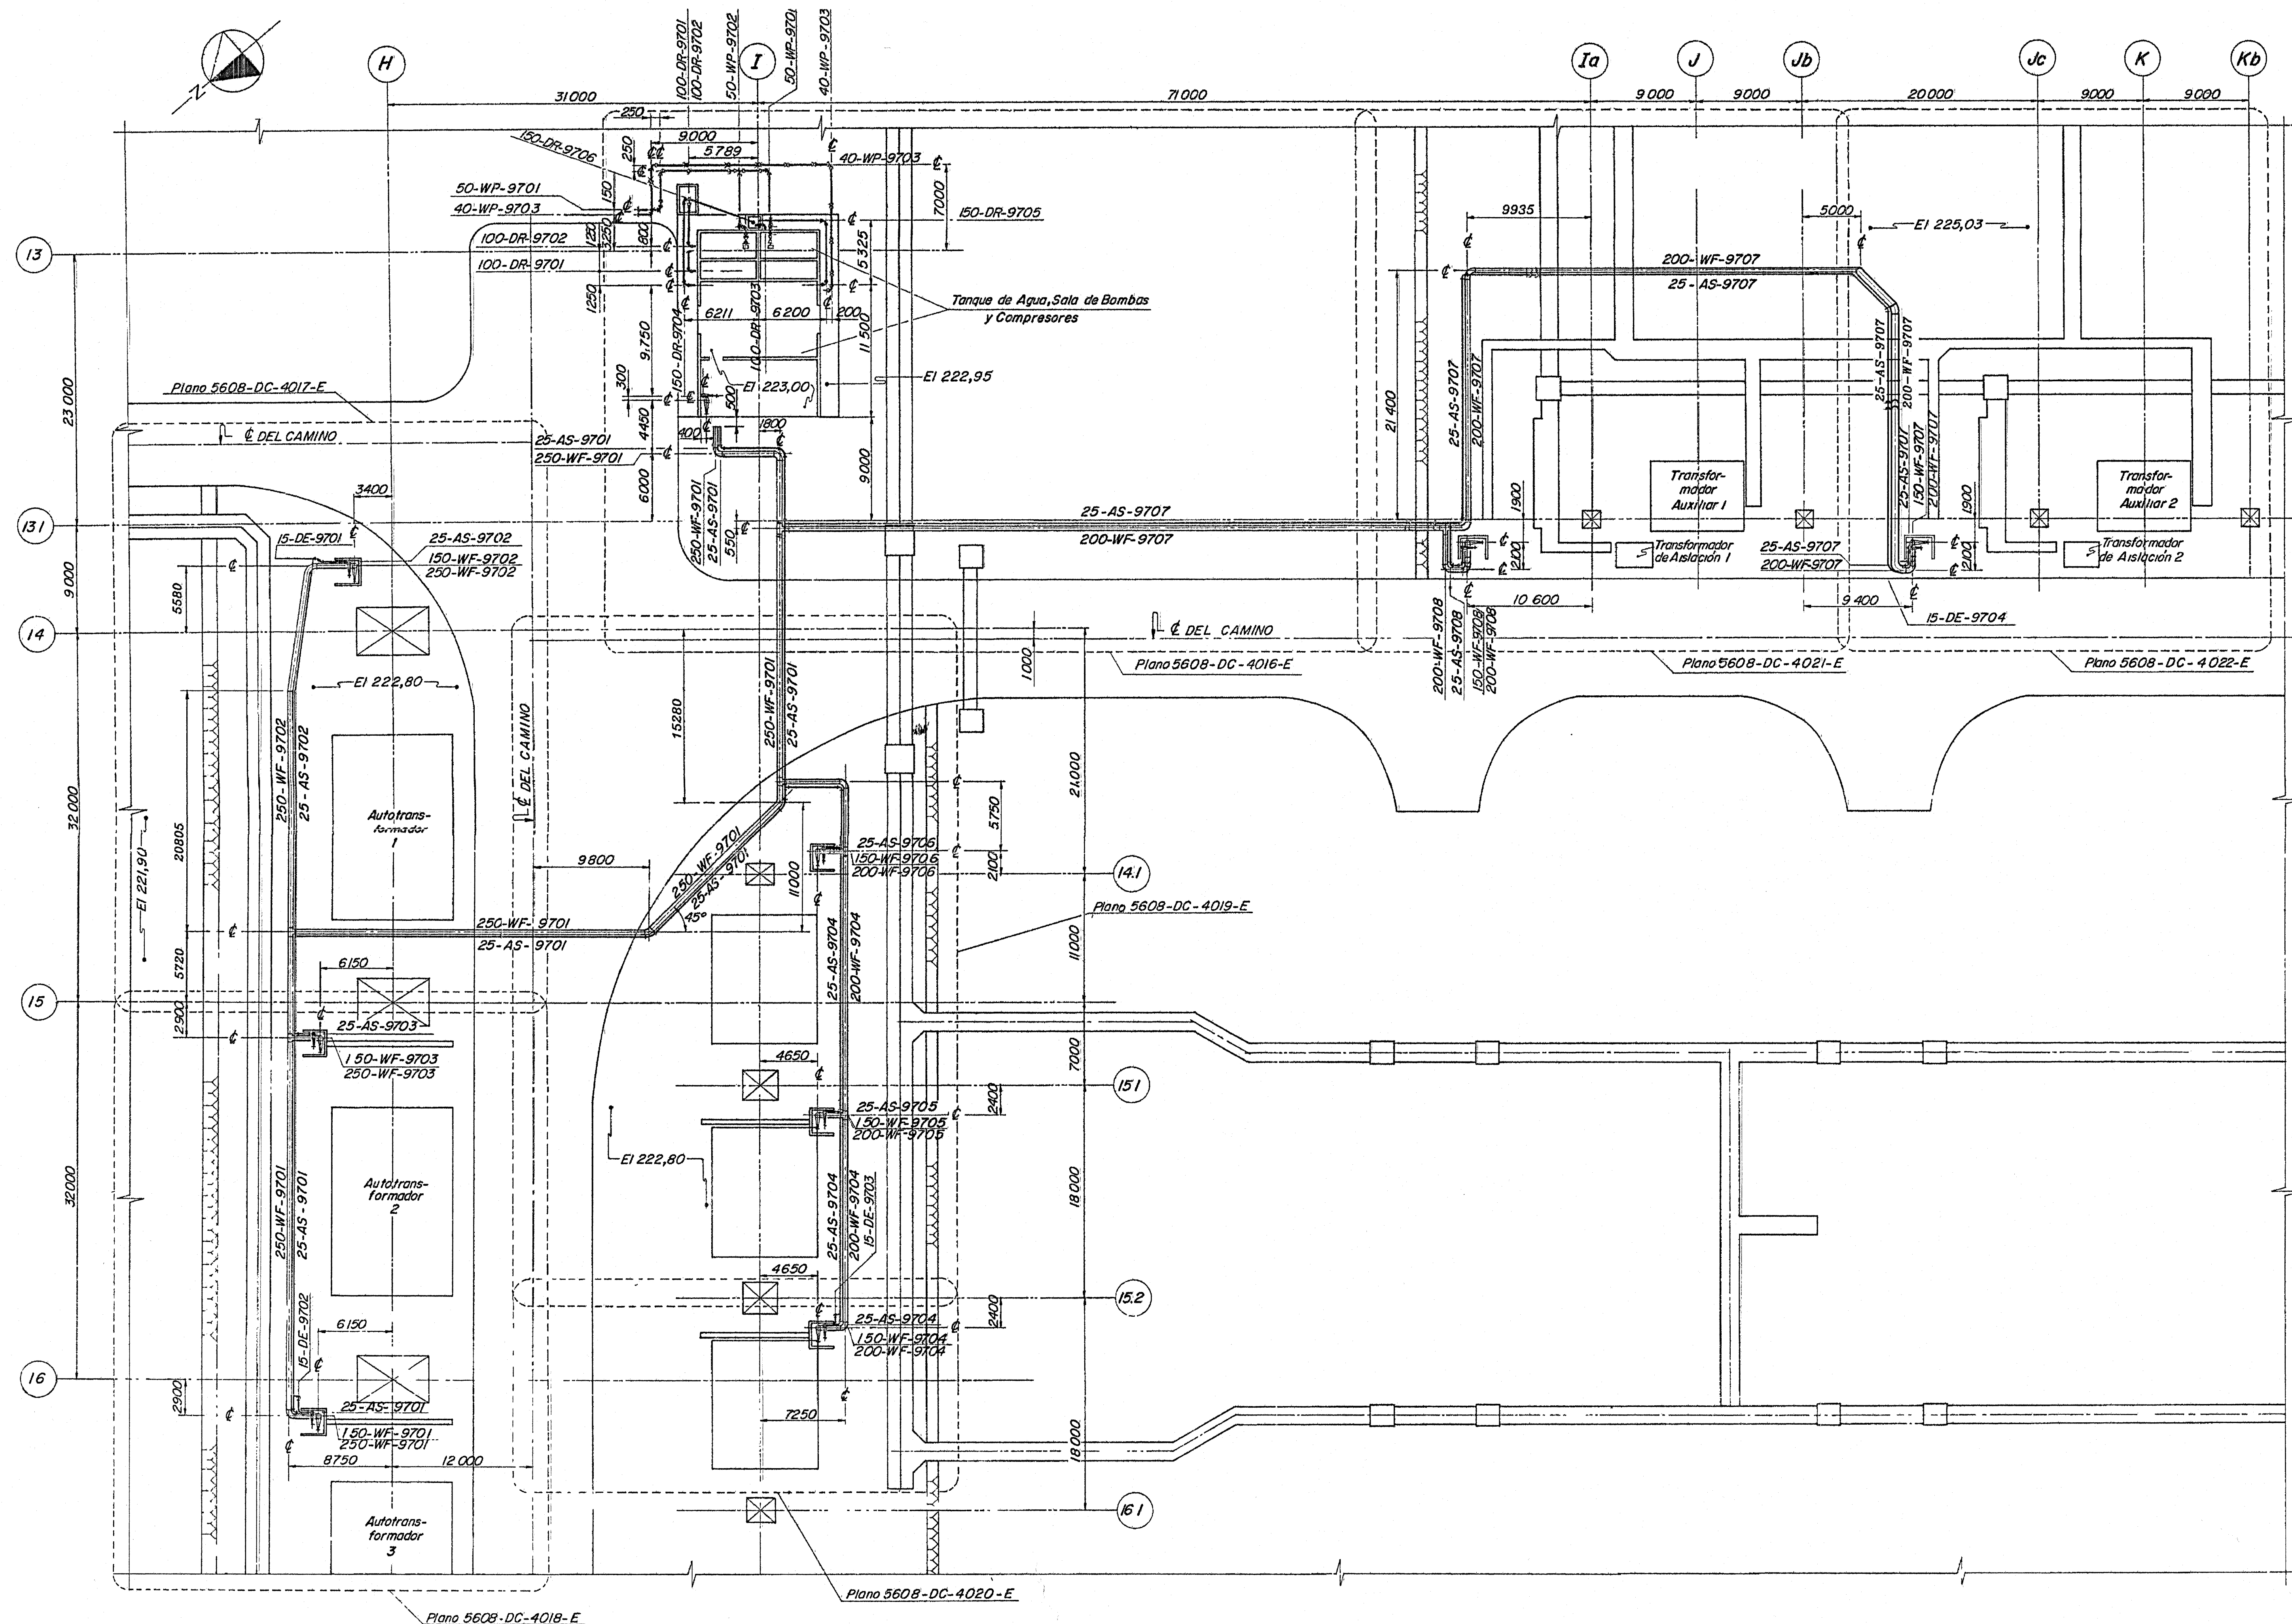


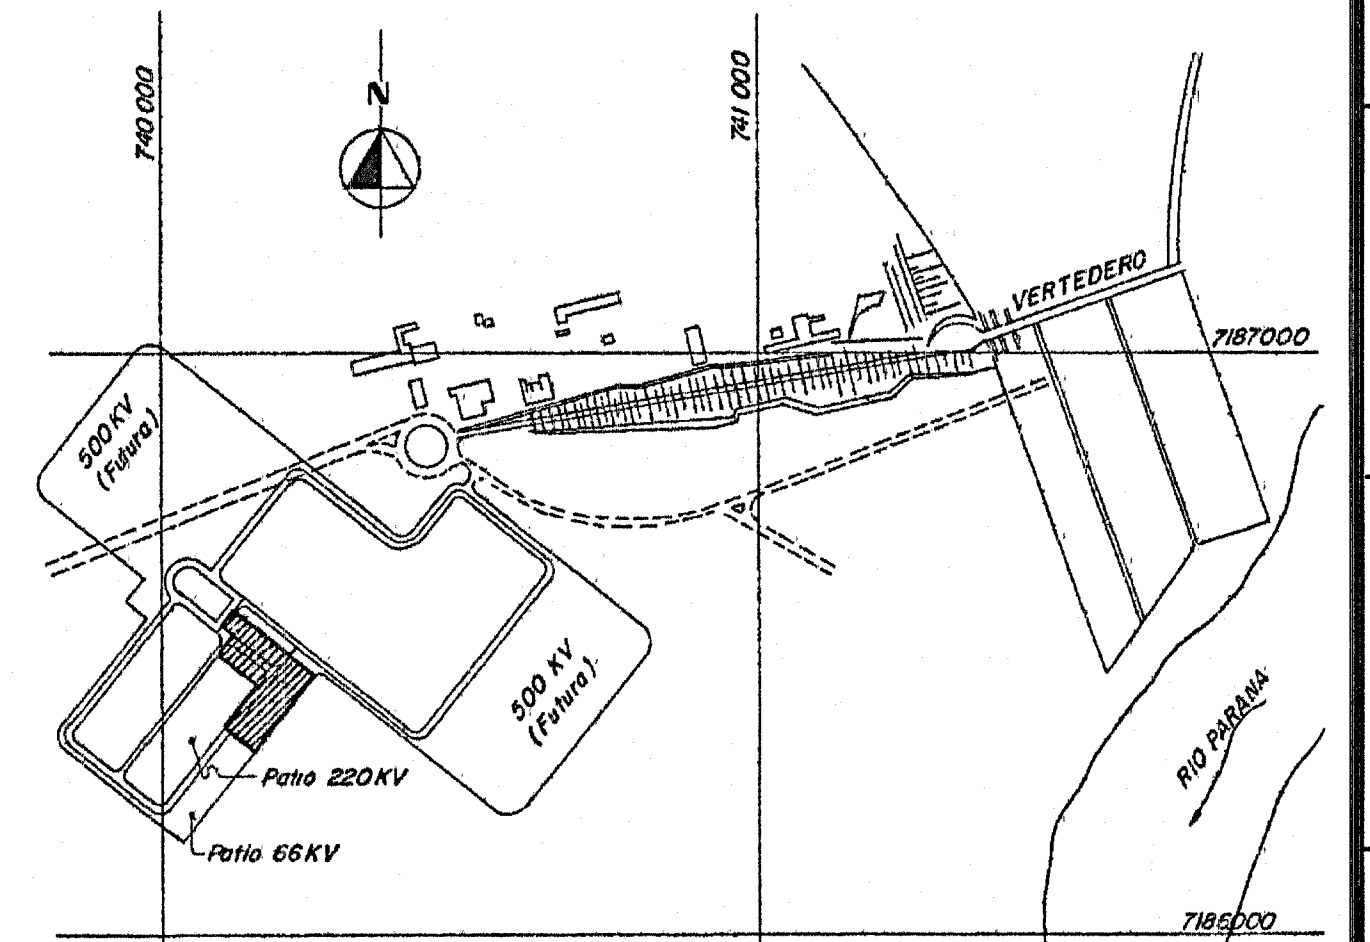

PLANTA DE UBICACION

SIMBOLOS:

- 2 Detalle de Caja de Válvulas, plano 4564-DC-4074-E
 3 Detalle de Caja de Válvulas, plano 4564-DC-4074-E
 7 Detalle de Caseta de Válvula de Diluvio, plano 4564-DC-4017-E
 8 Detalle de Caseta de Válvula de Diluvio, plano 4564-DC-4019-E
 9 Detalle de Caseta de Válvula de Diluvio, plano 4564-DC-4059-E
 6 Detalle de Puesta a Tierra, plano 2820-DC-0002-P
 40 Detalle de Puesta a Tierra, plano 2820-DC-0008-P

NOTAS:

- 1 - Las dimensiones están en milímetros y las elevaciones en metros, salvo donde se indique lo contrario.
 2 - La tubería enterrada será fazonada en obra por el montador según la norma AWWA C-203 con tres capas de brea y dos de lana de vidrio. Se deberá poner especial énfasis en los accesorios y las conexiones a la malla de tierra.
 3 - Las conexiones a la malla de tierra cumplirán exactamente con los detalles especificados en los planos correspondientes.
 4 - Para Planos de Referencia ver plano 5608-DC-4016-E

Ddc.Nº	3331/3368/ 9028, 9263
RAP's	
DFQ's	
REV.	"M1A"

0 500 1000 1500 2000 2500mm
 Escala Original 1:250

2	REVISADO P/ INCORPORACION DE DISP. DE CAMPO.	VLM	30.03.07
1	REV. DIGITAL: COORD. F-18. INCORPORADA REVISIÓN "M" (COMO CONSTRUÍDO)	CRF/VLM	31-08-00
Nº	DESCRIPCION	FIRMA	FECHA
REVISIONES		SEAP	IECO-ele
PROY.	VISTO	INSP.	APROB.
DE	FECHA	VISTO	FECHA
grupo consultor alto parana IECO-ele		Electropar S.R.L. IECO-ele COORDINADOR	
PARAGUAY ITAIPU BRASIL			
SUBESTACION MARGEN DERECHA			
SISTEMA DE PROTECCION CONTRA INCENDIO			
SECTORES 1 y 2- PATIO 66 KV y 220KV			
TENDIDO DE TUBERIAS			
DISPOSICION GENERAL -HOJA 1/10			
ITAIPU BINACIONAL	5608-DC-4025-E	R2	