
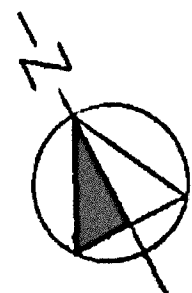


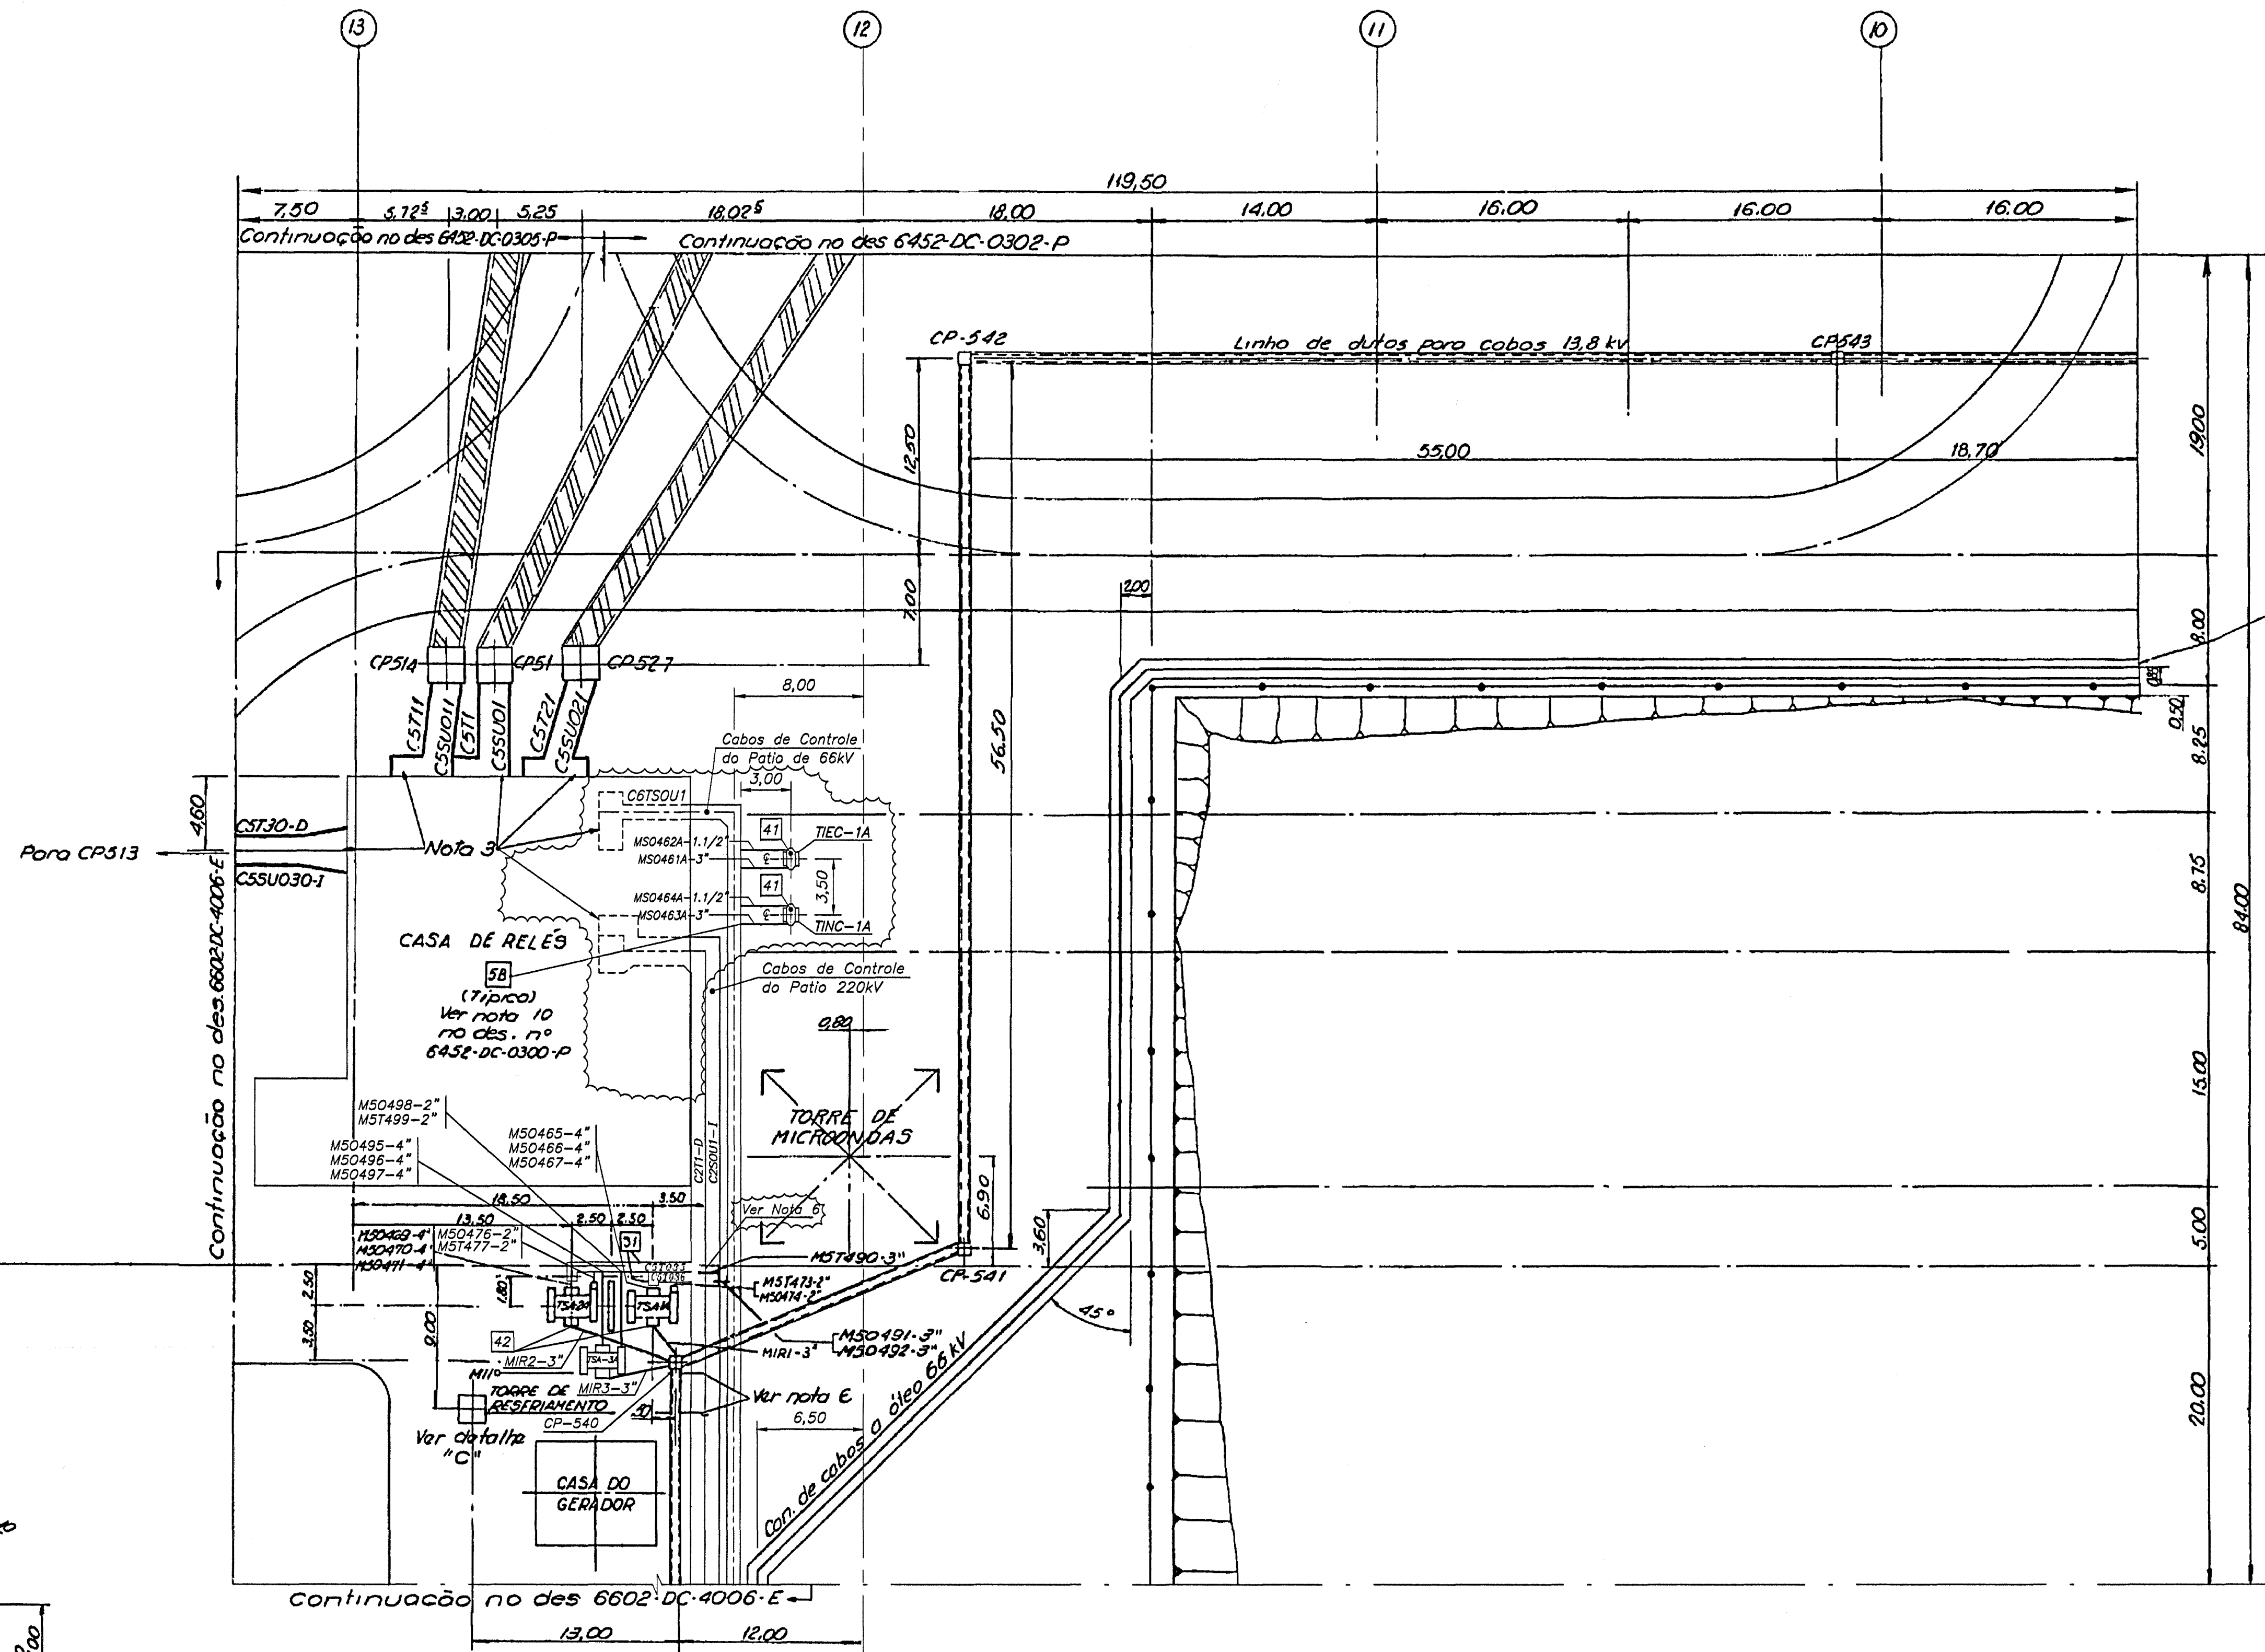


Continuação no des. 6452-DC-0304-P

NOTAS (continuação)

6- Os eletrodutos que chegam na canaleta C250U1-I deverão cruzar a canaleta C271-D sendo instalados no fundo da mesma e prolongando-se até depois da parede central entre as duas canaletas.

DdC. n°	3316, 3569
RAP's	—
DFO's	—
REV.	—

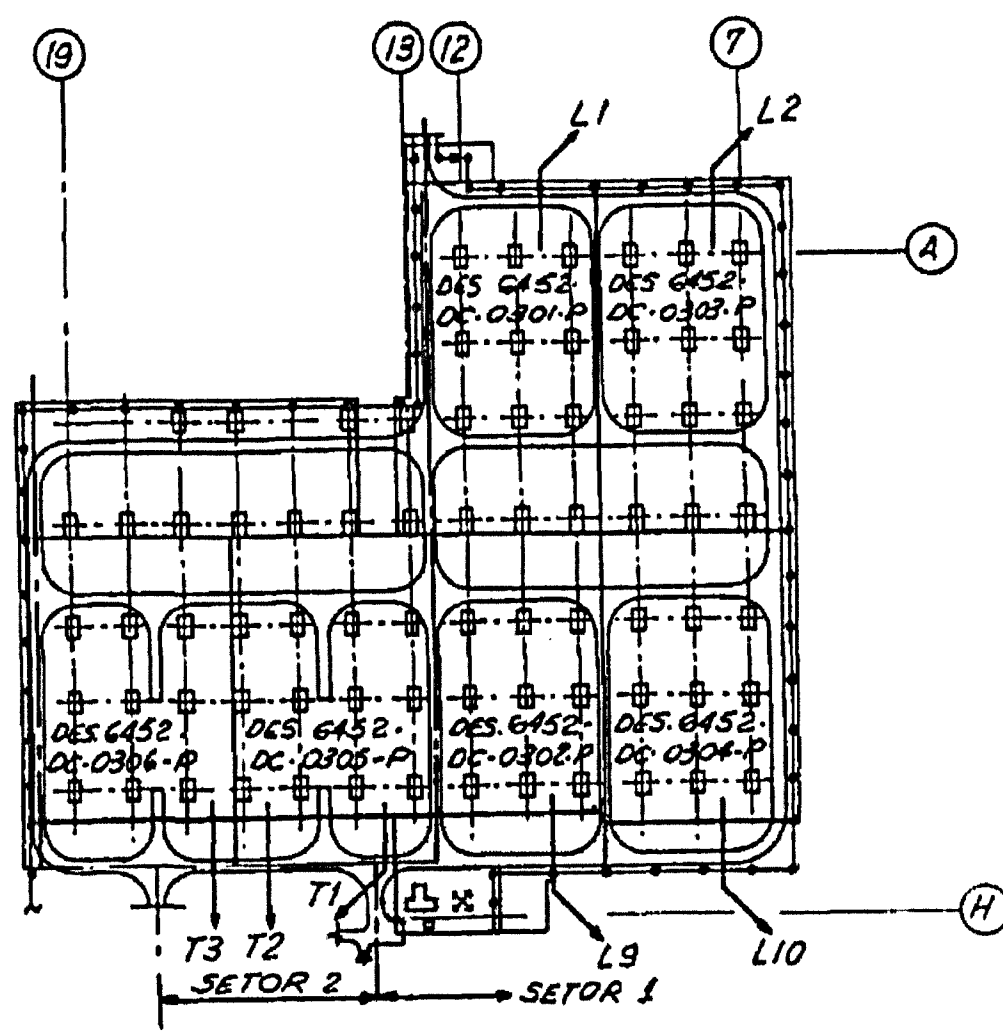

PLANTA CHAVE-PÁTIO DE 500kV S/ Escala

NOTAS:




- 1- Dimensões em metros.
- 2- Para símbolos, notas gerais e demais desenhos de referência ver des. 6452-DC-0300-P
- 3- Para detalhamento da caixa ver desenho 6455-DC-0304-P
- 4- Utilizar o suporte de cabos nas canaletas idêntica as das canaletas tipo I e II. Para materiais ver lista 6452-LM-0301-P itens 24, 27, 28 e 34.
- 5- Os eletrodutos que interligam a torre de resfriamento, bombas de circulação de água, termostato, circulador de ar, chave de nível e a ligação a canaleta fazem parte do fornecimento da Contratada. Para detalhes de fixação e subida dos eletrodutos ver des. 5465-DF-94143-P
- 6- Fazer um rasgo de 200 mm. de comprimento por 100 mm. de altura na parede de concreto entre as canaletas "C271-D" e "C250U1-I", em correspondência com a linha de centro da canaleta "C250U1-I".

DESENHOS DE REFERENCIA

- Pátio de Manobra 500kV-Setores 1 e 2
- Dutos e Canaletas - Planta Geral-----6452-DC-0300-P
- Pátio de Manobra 500kV - Setor 1 - Dutos e Canaletas - Planta Parcial -Fl. 2-----6452-DC-0302-P
- Pátio de Manobra 500kV - Setor 2 - Dutos e Canaletas - Planta Parcial - Fl. 5-----6452-DC-0305-P
- Pátio de Manobra 500kV - Setores 1 e 2
- Dutos e Canaletas - Cxs. Passagem-Fl. 1-----6452-DC-0309-P
- Pátio de Manobra 500kV - Setores 1 e 2
- Dutos e Canaletas - Cxs. Passagem-Fl. 2-----6452-DC-0310-P
- Pátio de Manobra 500kV - Setor 1 - Dutos e Canaletas - Planta Parcial -Fl. 4-----6452-DC-0304-P
- Canaletas y Ductos - Sectores 1 y 2
- Pátios 220 y 66kV-Planta General-----6602-DC-4006-E
- Casa de Relés - 1º Pavimento
- Sistema de Fiação Fl. 2-----6455-DC-0304-P

- Lista de Material-----6452-LM-0301-P
Lista de Eletrodutos-----6452-LE-0301-P

0 5 10 15 20 25m
Escala original 1:250

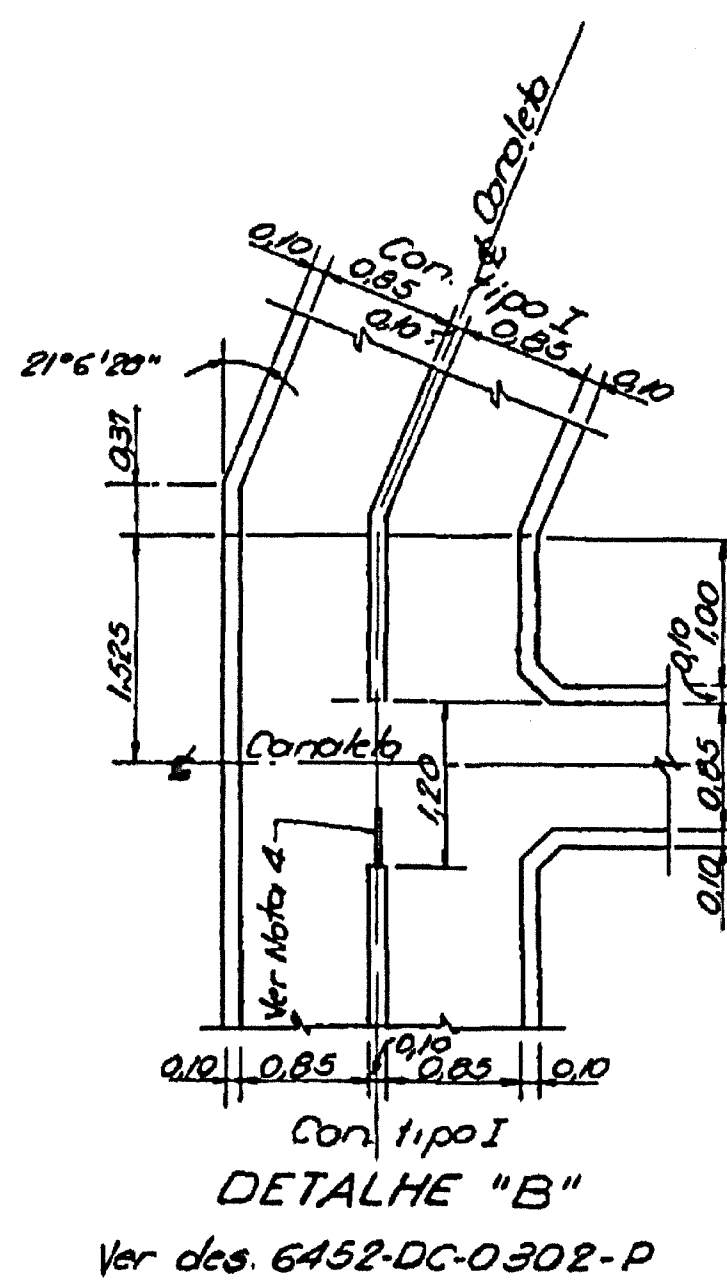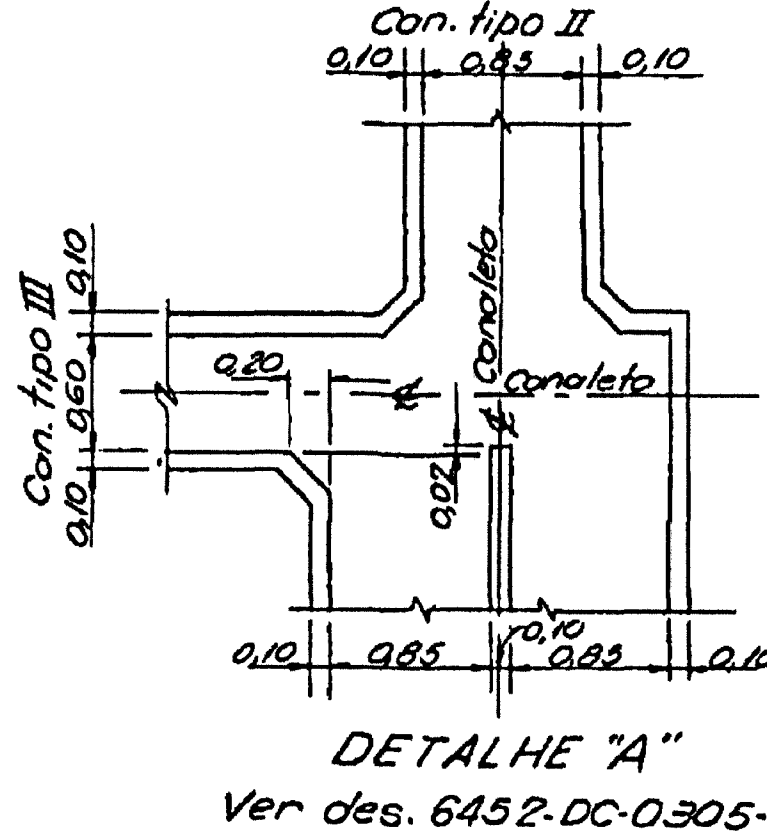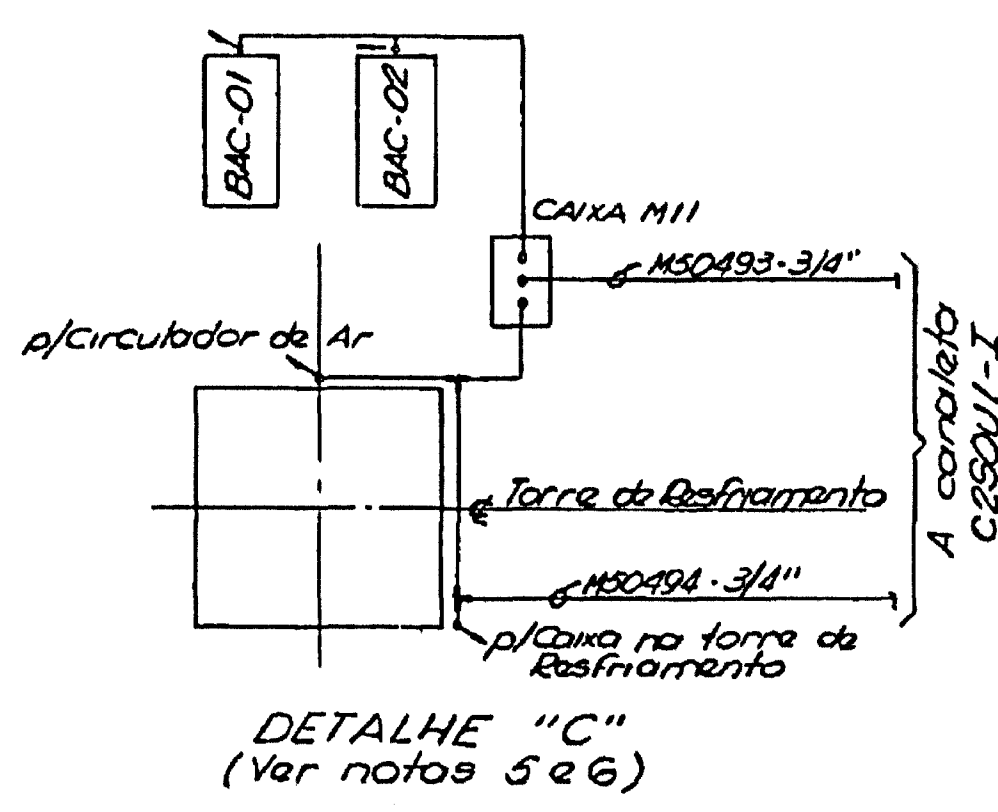

9	Incl. Ampliação da Casa de Relés e DdC. N°. 3569. Relocação Traços TIEC-1A e TINC-1A.	NGA	ISC 8/1	ENEE.DT	28.02.06
8	Numeração dos eletrodutos para transf. TSA-3A.	J.A.M	elc	ENEE.DT	30.01.02
7	Incluído aba. pl. torre de resfriamento, transf. TSA-1A e TSA-2A, nota 3 e aba. "C".	ENEE.VS	14.10.83	ENEE.DT	14.10.83
6	Numeração dos elet. pl. transf. TSA-1A e TSA-2A incluídas na revisão MSA.	ENEE.VS	14.10.83	ENEE.DT	14.10.83
5	Acreção. Def. "A", Def. "B" e nota 4.	ENEE.VS	14.10.83	ENEE.DT	14.10.83
4	Incluído indicação no detalhe 41 e 42, renumerado canal. pl. pátio 220kv.	ENEE.VS	14.10.83	ENEE.DT	14.10.83
3	Alter. cota de duto 138 kv transf. TSA-1A e 2A.	ENEE.VS	14.10.83	ENEE.DT	14.10.83
2	Alter. pos. de cerca em rebolo total, linha de duto 138 kv, torre de resfriamento e canal. de 66kv.	ENEE.VS	14.10.83	ENEE.DT	14.10.83
1	Alter. pos. de cerca em rebolo total, linha de duto 138 kv, torre de resfriamento e canal. de 66kv.	ENEE.VS	14.10.83	ENEE.DT	14.10.83
Nº	DESCRICION	FIRMA	FECHA	FIRMA	FECHA
REVISIONES		IECO-ele	ITAIPU		
DIB. N°	VERIF. N°	APROB. N°			
COP. N°	VISTO N°	FECHA			
IECO-ele COORDINADOR					
PARAGUAY ITAIPU BINACIONAL BRASIL					
SUBESTAÇÃO DA MARGEM DIREITA PÁTIO DE MANOBRAS 500kV SETOR 1-DUTOS E CANALETAS PLANTA PARCIAL-FOLHA 7					
ITAIPU BINACIONAL	DATA 27.01.81	6452-DC-0307-P	R9		