


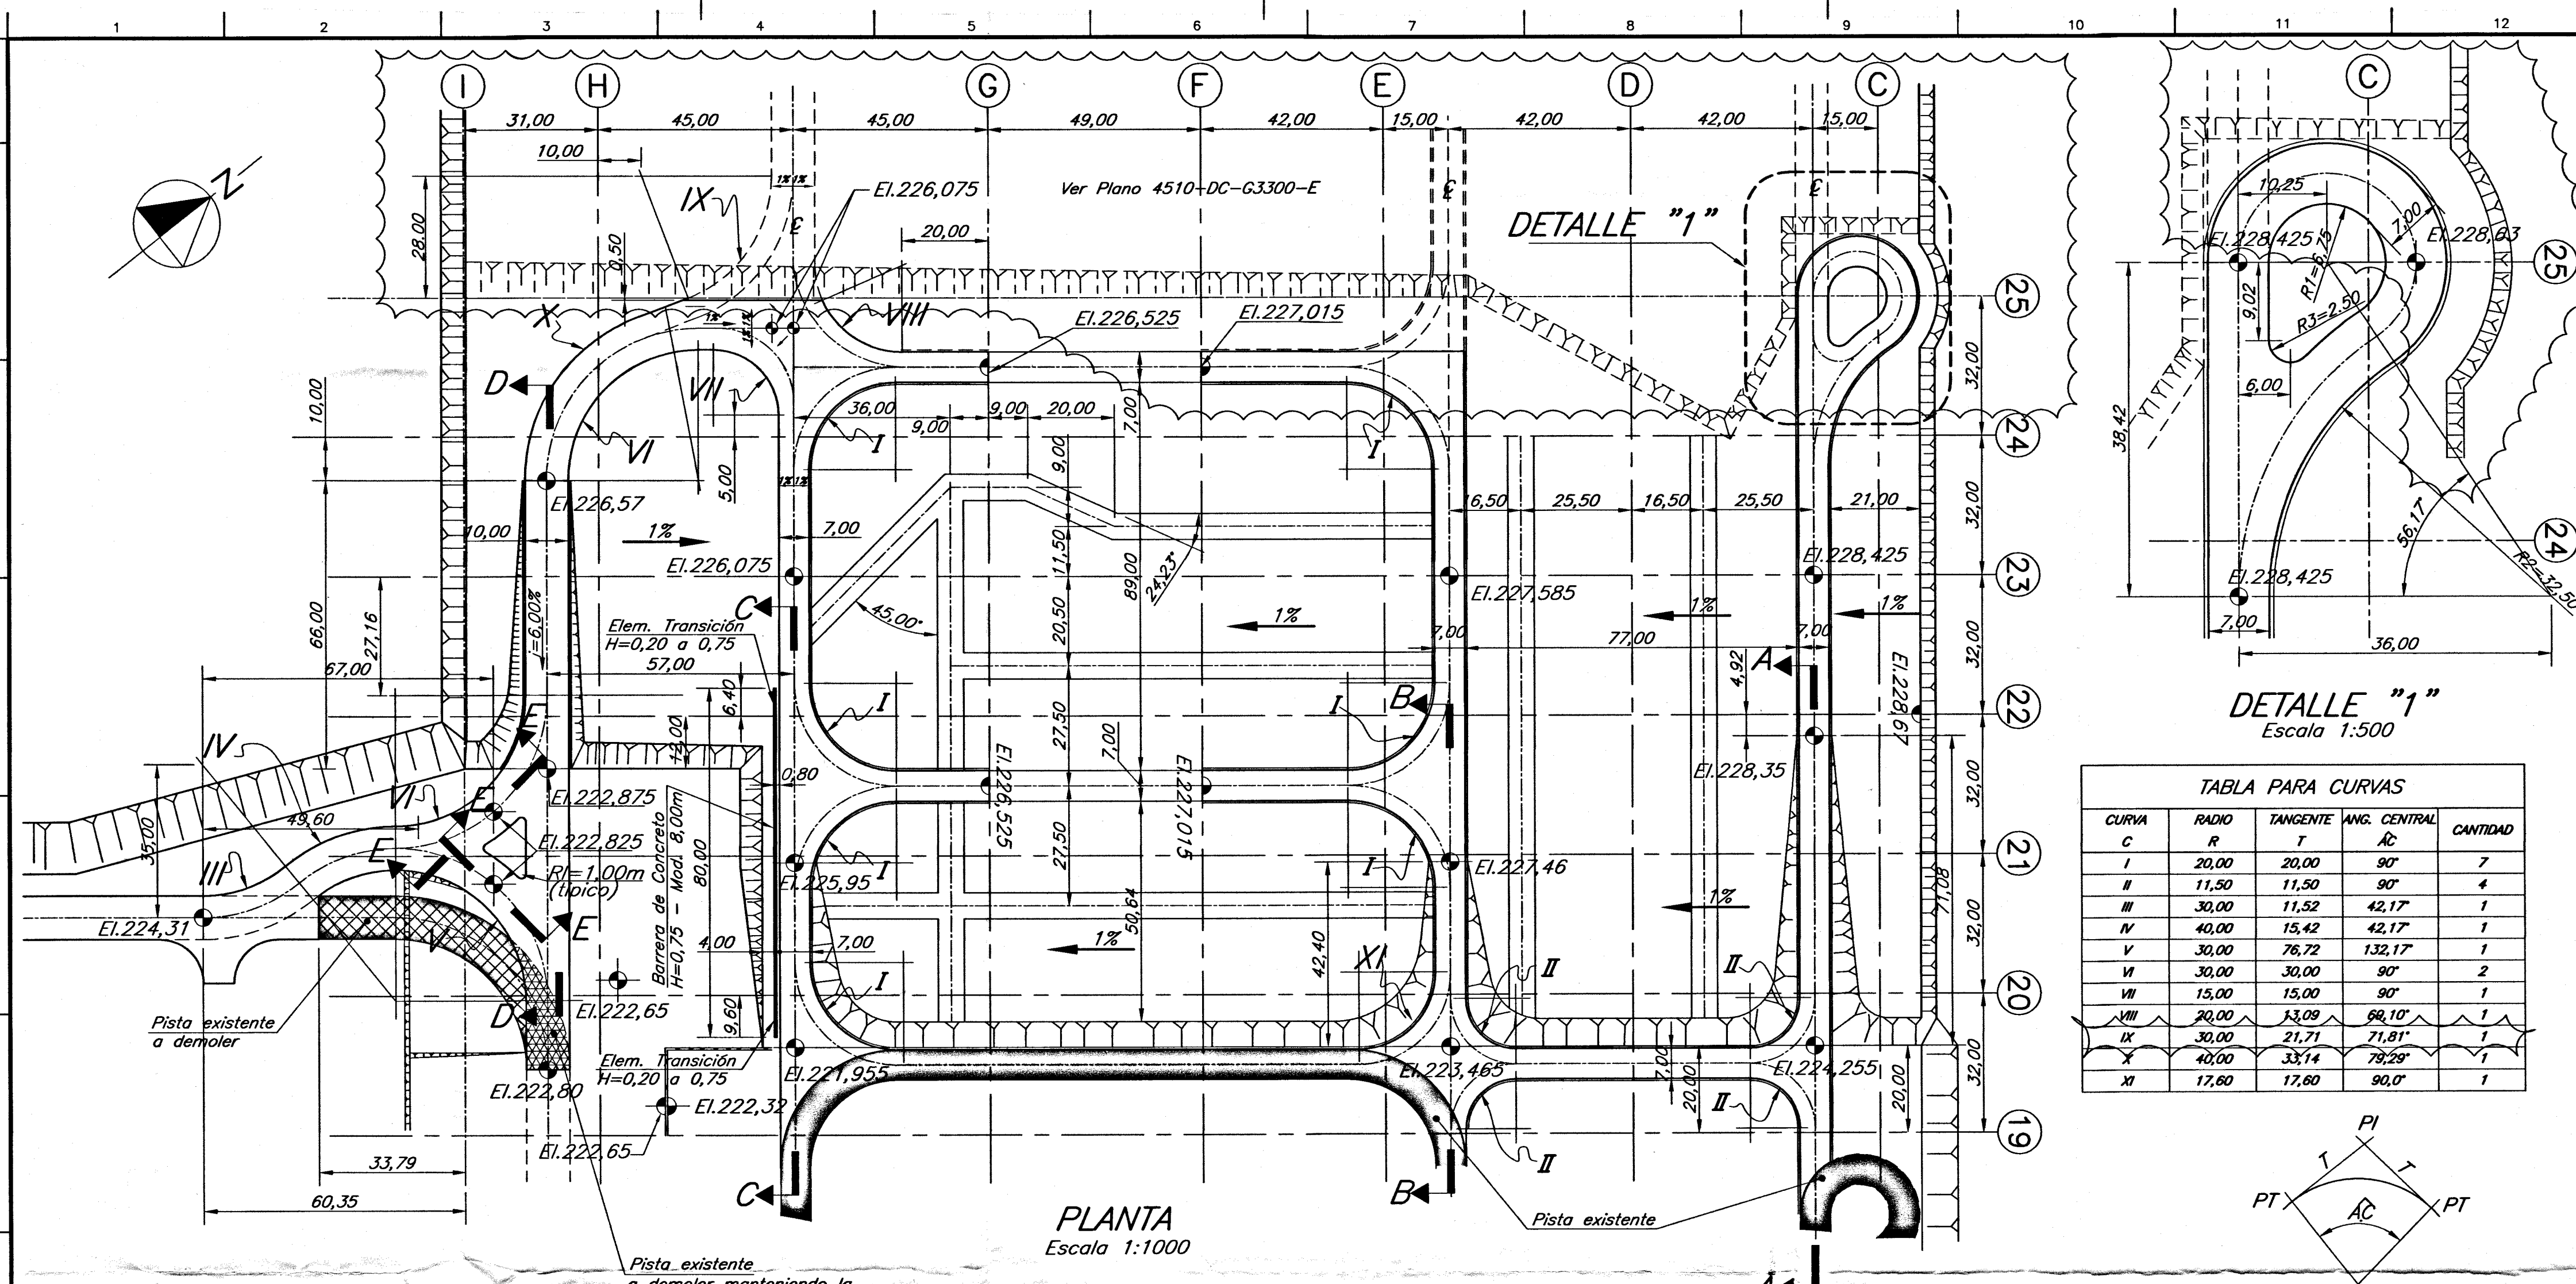


TABLA PARA CURVAS

CURVA	RADIO R	TANGENTE T	ANG. CENTRAL AC	CANTIDAD
I	20,00	20,00	90°	7
II	11,50	11,50	90°	4
III	30,00	11,52	42,17°	1
IV	40,00	15,42	42,17°	1
V	30,00	76,72	132,17°	1
VI	30,00	30,00	90°	2
VII	15,00	15,00	90°	1
VIII	20,00	13,08	68,10°	1
IX	30,00	21,71	71,81°	1
X	40,00	33,14	78,28°	1
XI	17,60	17,60	90,0°	1

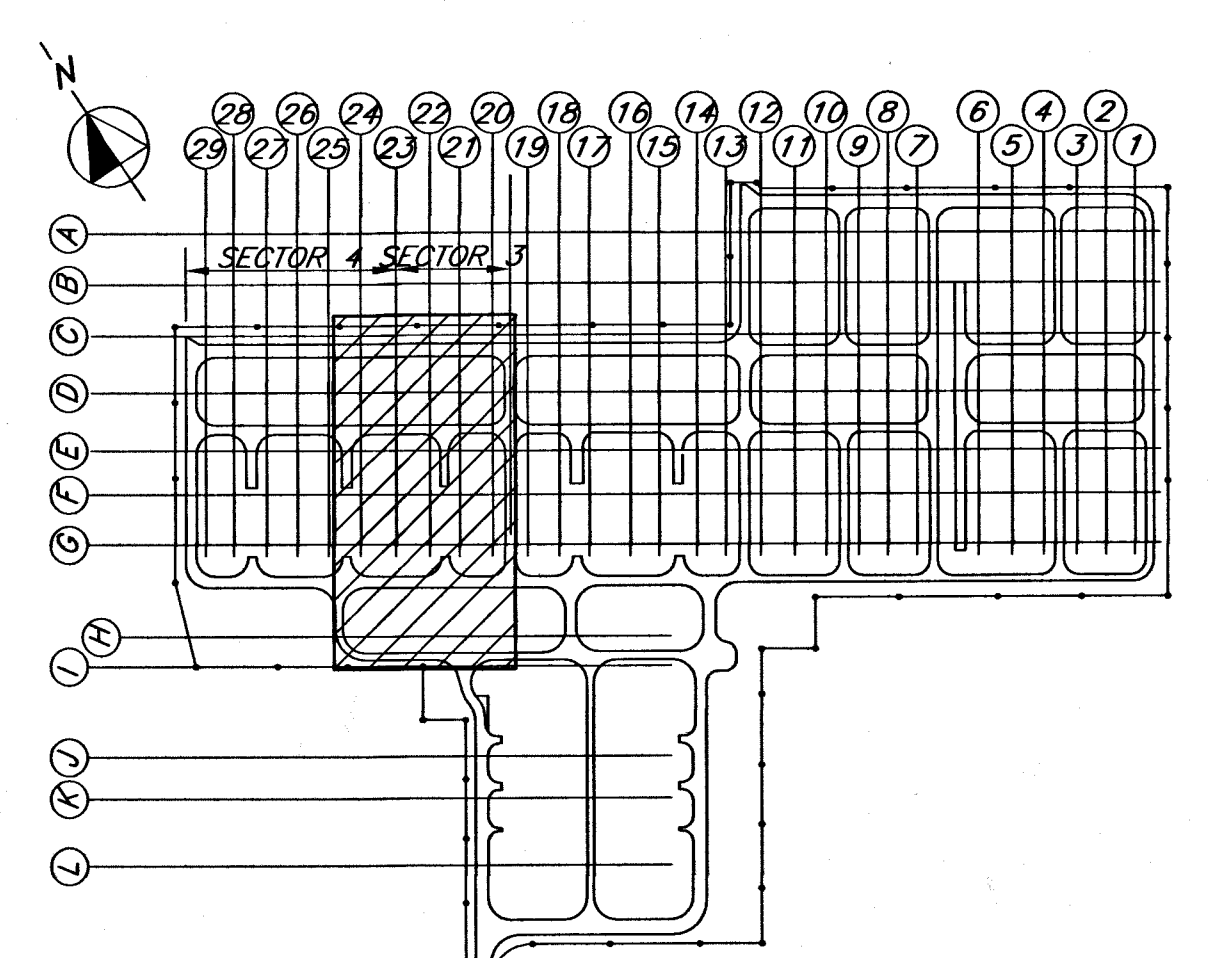

PLANTA DE UBICACION
S/Escala

SIMBOLOS:

- (C) Eje de Referencia
- Marco de Referencia
- PCCV Punto de comienzo de curva vertical
- PICV Punto de intersección de curva vertical
- PTCV Punto de terminación de curva vertical
- CV Curva vertical
- e Ordenada principal de la parábola

NOTAS:




- 1- Todas las dimensiones y elevaciones están dadas en metros, salvo donde se indique lo contrario.
- 2- Todas las dimensiones y elevaciones deberán ser verificadas en el local.
- 3- Ejecutar la construcción de la pista, conforme Padrones para Proyecto - Ingeniería Civil, diseño 2800-DC-0016-P y Especificaciones Técnicas documento 3061-20-5500-E.
- 4- Para la Barrera de Concreto ver plano 2800-DC-0018-P

PLANOS DE REFERENCIA

- SUBSTACIÓN MARGEN DERECHA**
- PATIO DE MANOBRAS 500KV - SETOR 4**
- Equipamento Elétrico - Planta - Transformador TX/T5 6450-DC-G0796-P
 - Equipamento Elétrico - Planta Parcial Barramento 6450-DC-G0797-P
 - Equipamento Elétrico - Cortes - Transformador TX/T5 6450-DC-G0798-P
- TERRAPLENAGEM**
- Planta 4511-DC-0300-P
- ESTRADAS DE SERVIÇO-DADOS DE TRAÇADO**
- Planta e Seções 4510-DC-0300-P
 - Especificações Técnicas - Cantera de Obras y Obras Civiles - Margem Derecha 3061-20-5500-E
 - Carretera de acesso à Casa de MáquinasPlanta e Seções 3061-20-5500-E
 - Padrões para Projeto - Engenharia Civil 2800-DC-0016-P
 - Estradas - Seções Transversais Típicas 2800-DC-0018-P
 - Barreira de Concreto - Formas e Armações 2800-DC-0018-P

PLANOS COMPLEMENTARIOS

- SUBSTACIÓN MARGEN DERECHA**
- Ampliación Sectores 3 y 4-500kv-T5/R5
- EXCAVACION**
- Plantas y Cortes 4511-DC-G0796-E
- Drenagem Superficial e Profundo**
- Planta-folha 1/2 4512-DC-G0796-P
- Paquete Estructural de Pavimento Asfáltico**
- Memoria de Calculo 4510-10-G0797-E

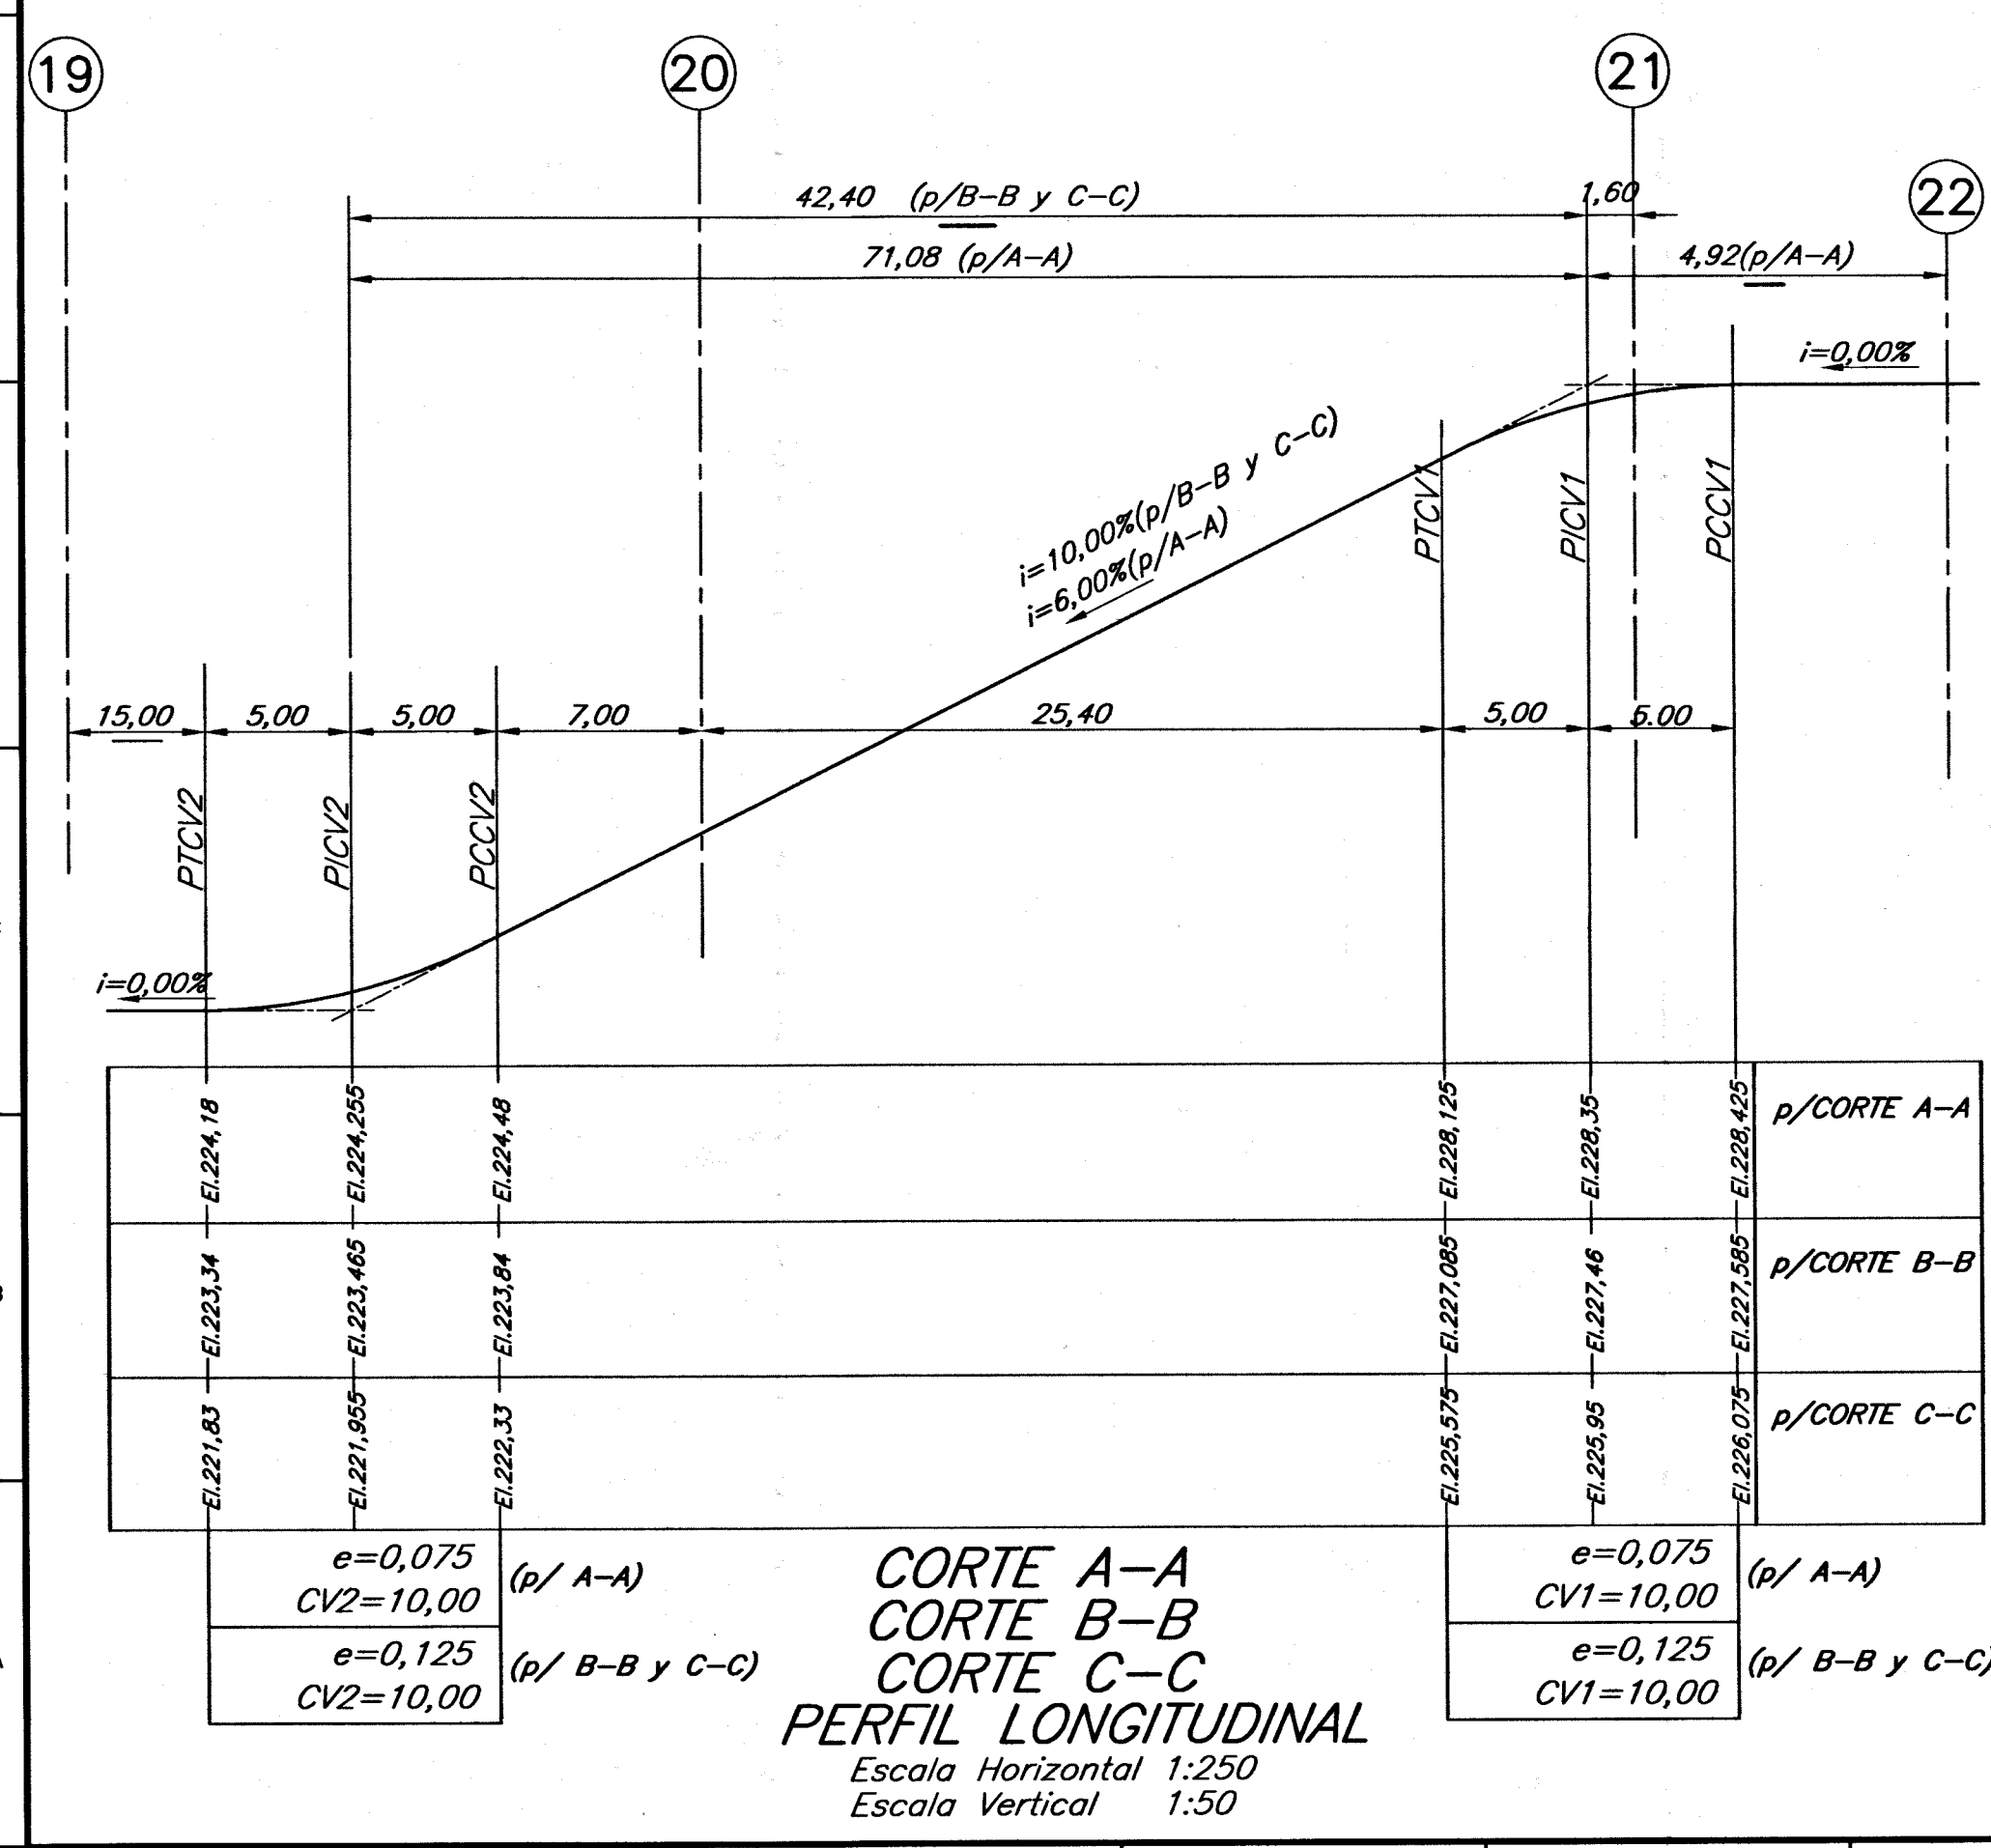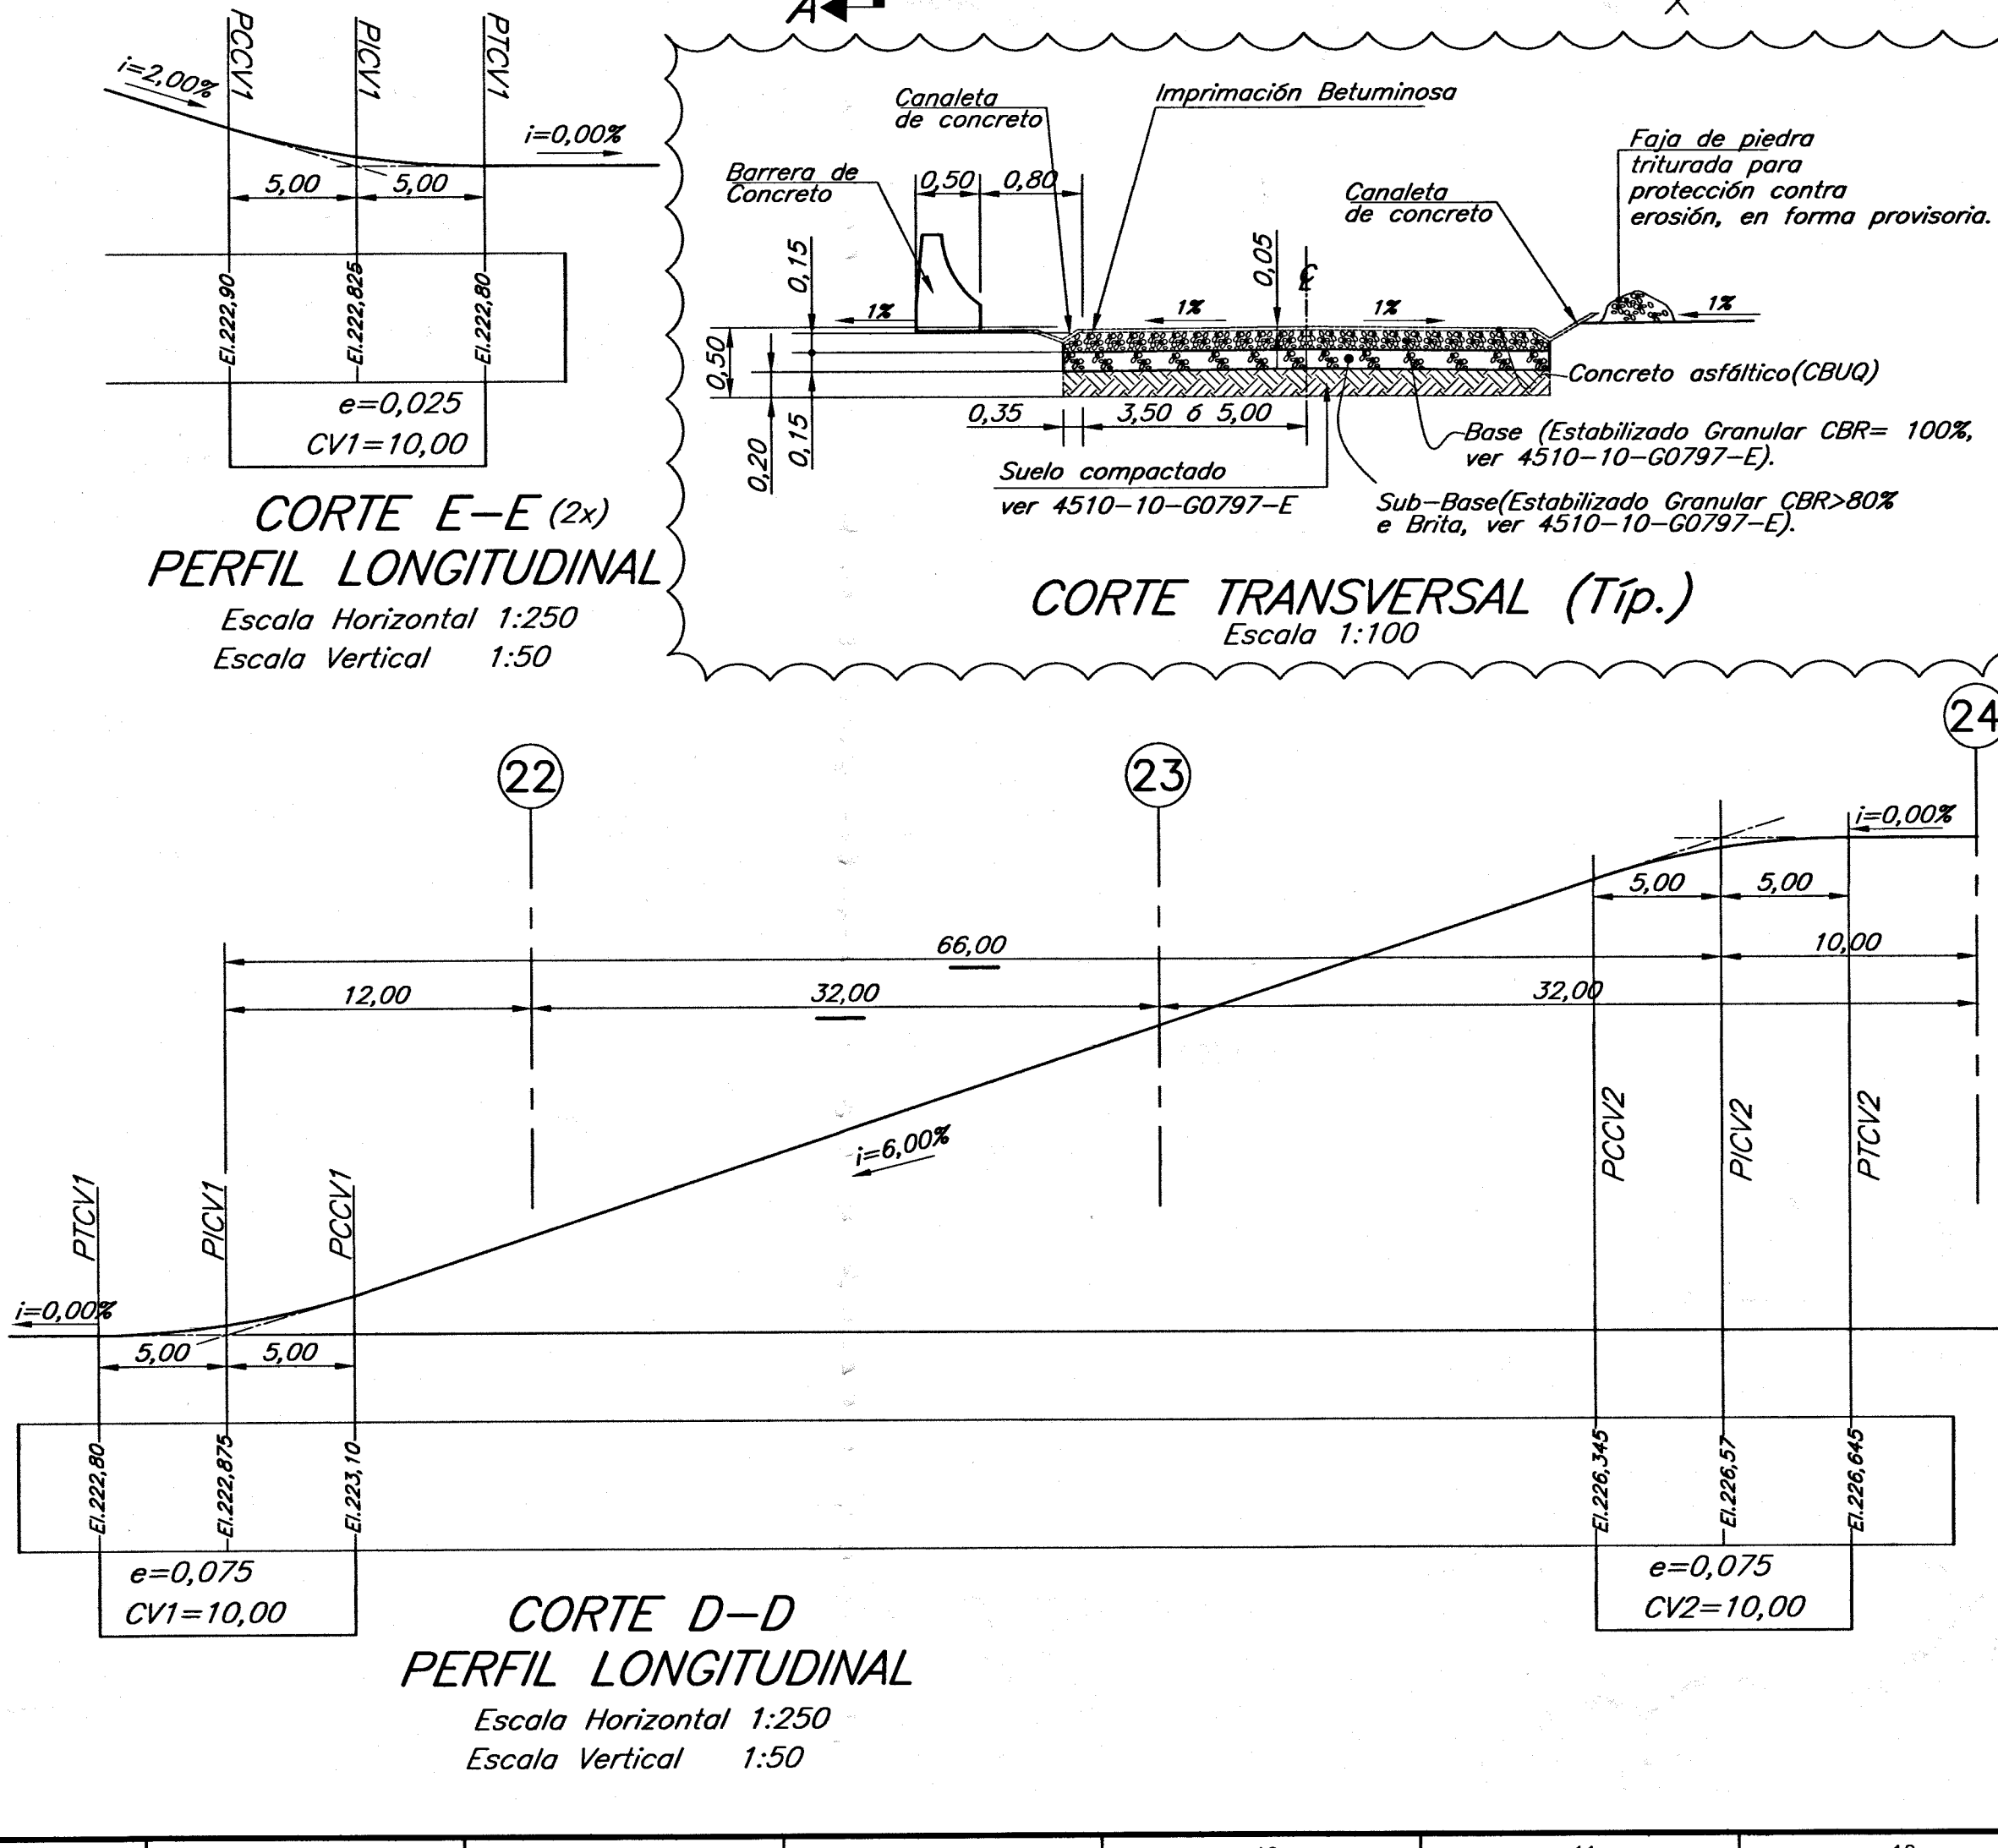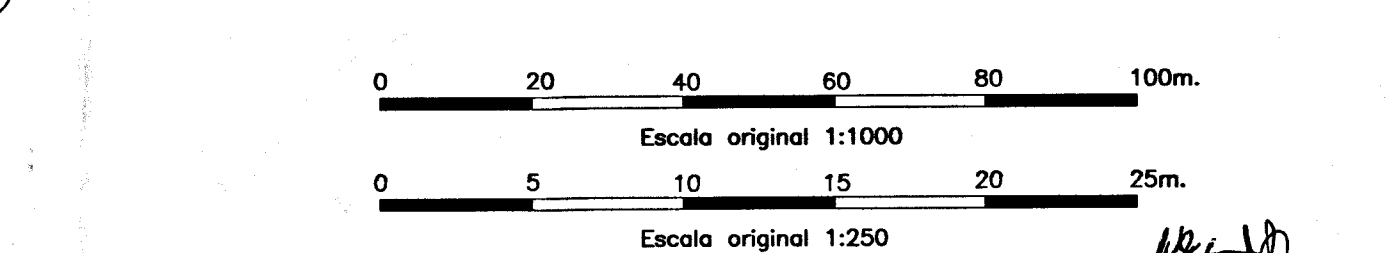

3	COMO CONSTRUIDO	M.P.	17/05/12	CPN AEG	17/05/12
2	REVISION GENERAL CONFORME INDICADO	J.F.	19/10/10	CPN AEG	19/10/10
1	REVISION GENERAL CONFORME INDICADO	J.F.	19/10/10	CPN AEG	19/10/10
Nº.	DESCRIPCION	VISTO	FECHA	VISTO	FECHA
REVISIONES		PROJETISTA		ITAIPU	
PROY. A.L.A.	VERIF. A.L.A.	APROB. J.F.			
DES. A.L.A.	VISTO A.L.A.	FECHA 14/10/2010			
SUBSTACION MARGEN DERECHA CONEXION Y ENERGIZACION DEL TX/RX CAMINOS DE SERVICIO PLANTA, CORTES y DETALLE					
ITAIPU BINACIONAL	VISTO CPN AEG	4510-DC-G0797-E		R3	
APROB. PVL	FECHA 14/10/2010				