


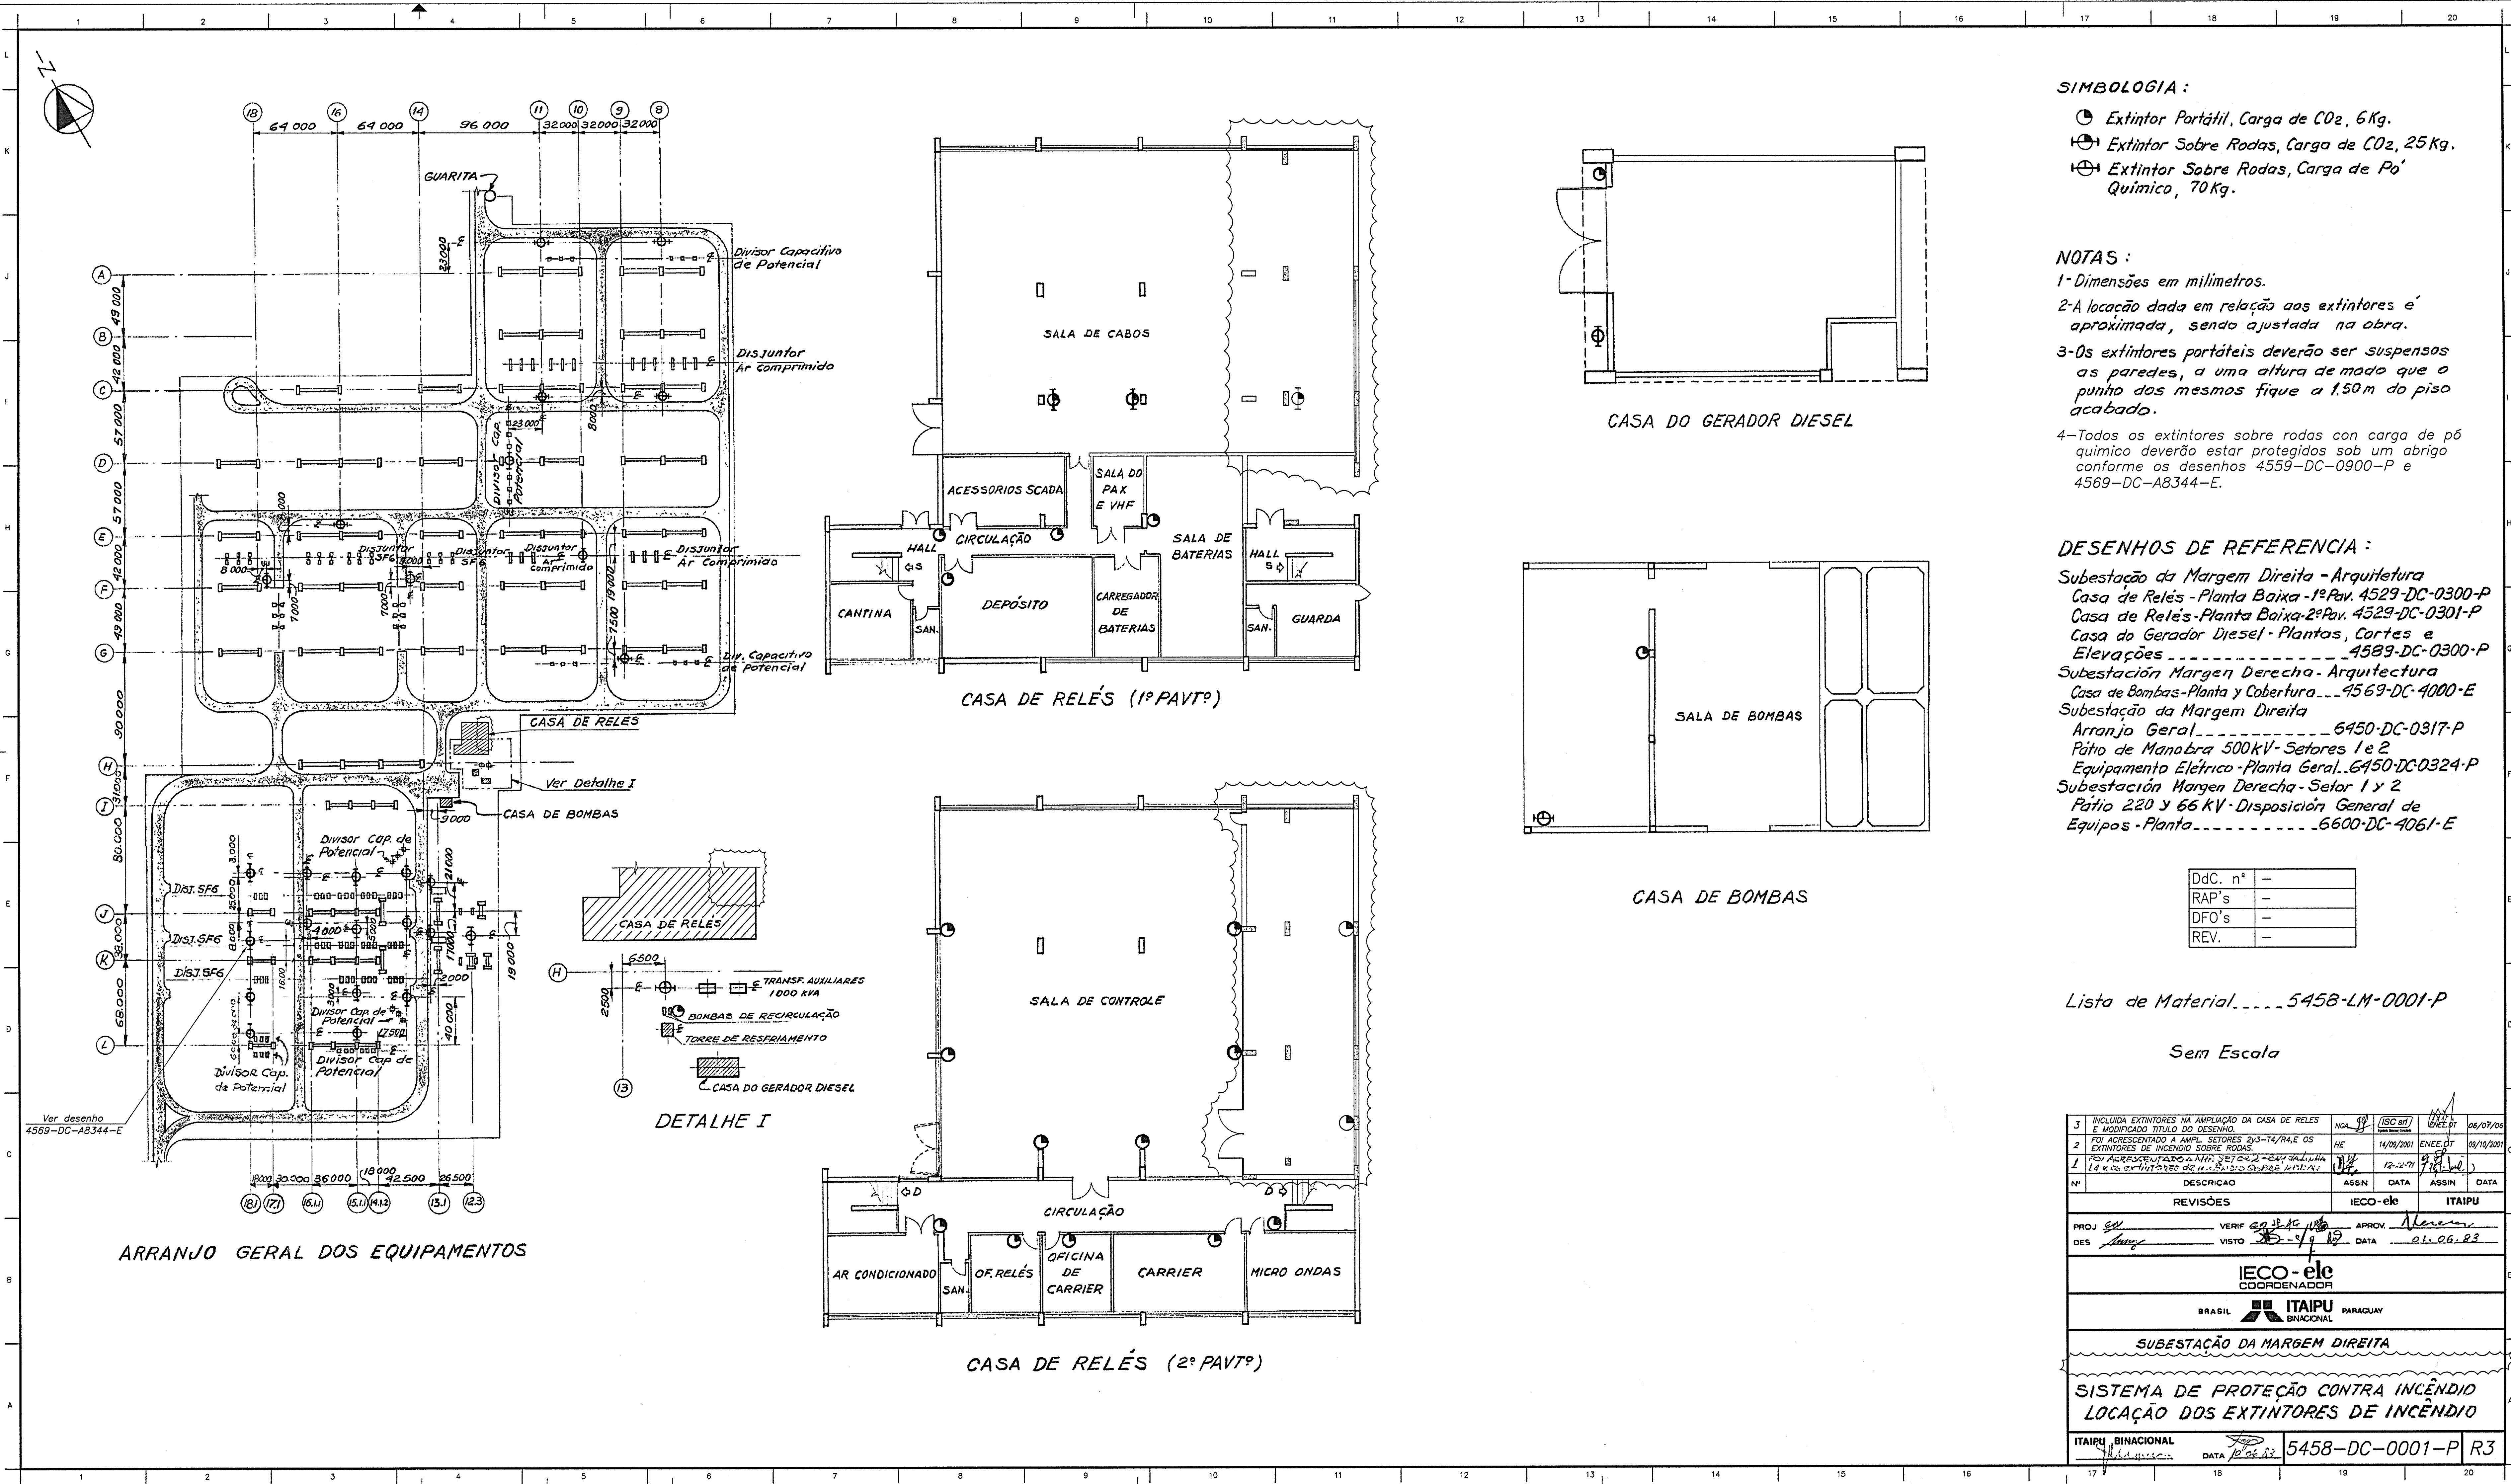

- SIMBOLOGIA:**
- Extintor Portátil, Carga de CO₂, 6 Kg.
 - Extintor Sobre Rodas, Carga de CO₂, 25 Kg.
 - Extintor Sobre Rodas, Carga de Po' Químico, 70 Kg.

- NOTAS:**
- Dimensões em milímetros.
 - A locação dada em relação aos extintores e é aproximada, sendo ajustada na obra.
 - Os extintores portáteis deverão ser suspensos as paredes, a uma altura de modo que o punho dos mesmos fique a 1,50m do piso acabado.
 - Todos os extintores sobre rodas com carga de pó químico deverão estar protegidos sob um abrigo conforme os desenhos 4559-DC-0900-P e 4569-DC-A8344-E.

- DESENHOS DE REFERENCIA:**
- Subestação da Margem Direita - Arquitetura
 - Casa de Relés - Planta Baixa - 1º Pav. 4529-DC-0300-P
 - Casa de Relés - Planta Baixa - 2º Pav. 4529-DC-0301-P
 - Casa do Gerador Diesel - Plantas, Cortes e Elevações 4589-DC-0300-P
 - Subestação Margem Direita - Arquitetura
 - Casa de Bombas - Planta y Cobertura 4569-DC-4000-E
 - Subestação da Margem Direita
 - Arranjo Geral 6450-DC-0317-P
 - Pátio de Manobra 500kV - Setores 1 e 2
 - Equipamento Elétrico - Planta Geral 6450-DC-0324-P
 - Subestação Margem Direita - Setor 1 y 2
 - Pátio 220 y 66 kV - Disposición General de Equipos - Planta 6600-DC-4061-E

DdC. n°	-
RAP's	-
DFO's	-
REV.	-

Lista de Material.....5458-LM-0001-P

Sem Escala

3	INCLUIA EXTINTORES NA AMPLIAÇÃO DA CASA DE RELES E MODIFICADO TÍTULO DO DESENHO.	NGA	14/09/2001	ENEE-DT	08/07/06
2	FOI AGREGADO A AMPL. SETORES 2/3-14/RA/E OS EXTINTORES DE INCENDIO SOBRE RODAS.	HE	14/09/2001	ENEE-DT	08/10/2001
1	FOI AGREGADO A AMPL. SETORES 2-24/RA/E A 14 E OS EXTINTORES DE INCENDIO SOBRE RODAS.	HE	12-12-01	ENEE-DT	08/10/2001
Nº	DESCRIÇÃO	ASSIN	DATA	ASSIN	DATA
REVISÕES		IECO-ele		ITAIPU	
PROJ. <i>EN</i>	VERIF. <i>EN</i>	APROV. <i>EN</i>			
DES. <i>EN</i>	VISTO <i>EN</i>	DATA <i>01.06.83</i>			
<div>IECO-ele COORDENADOR</div> <div><div>BRASIL</div><div></div><div>ITAIPU BINACIONAL</div><div>PARAGUAY</div></div>					
SUBESTAÇÃO DA MARGEM DIREITA					
SISTEMA DE PROTEÇÃO CONTRA INCÊNDIO					
LOCAÇÃO DOS EXTINTORES DE INCÊNDIO					
ITAIPU BINACIONAL		DATA <i>10.06.83</i>	5458-DC-0001-P		R3