


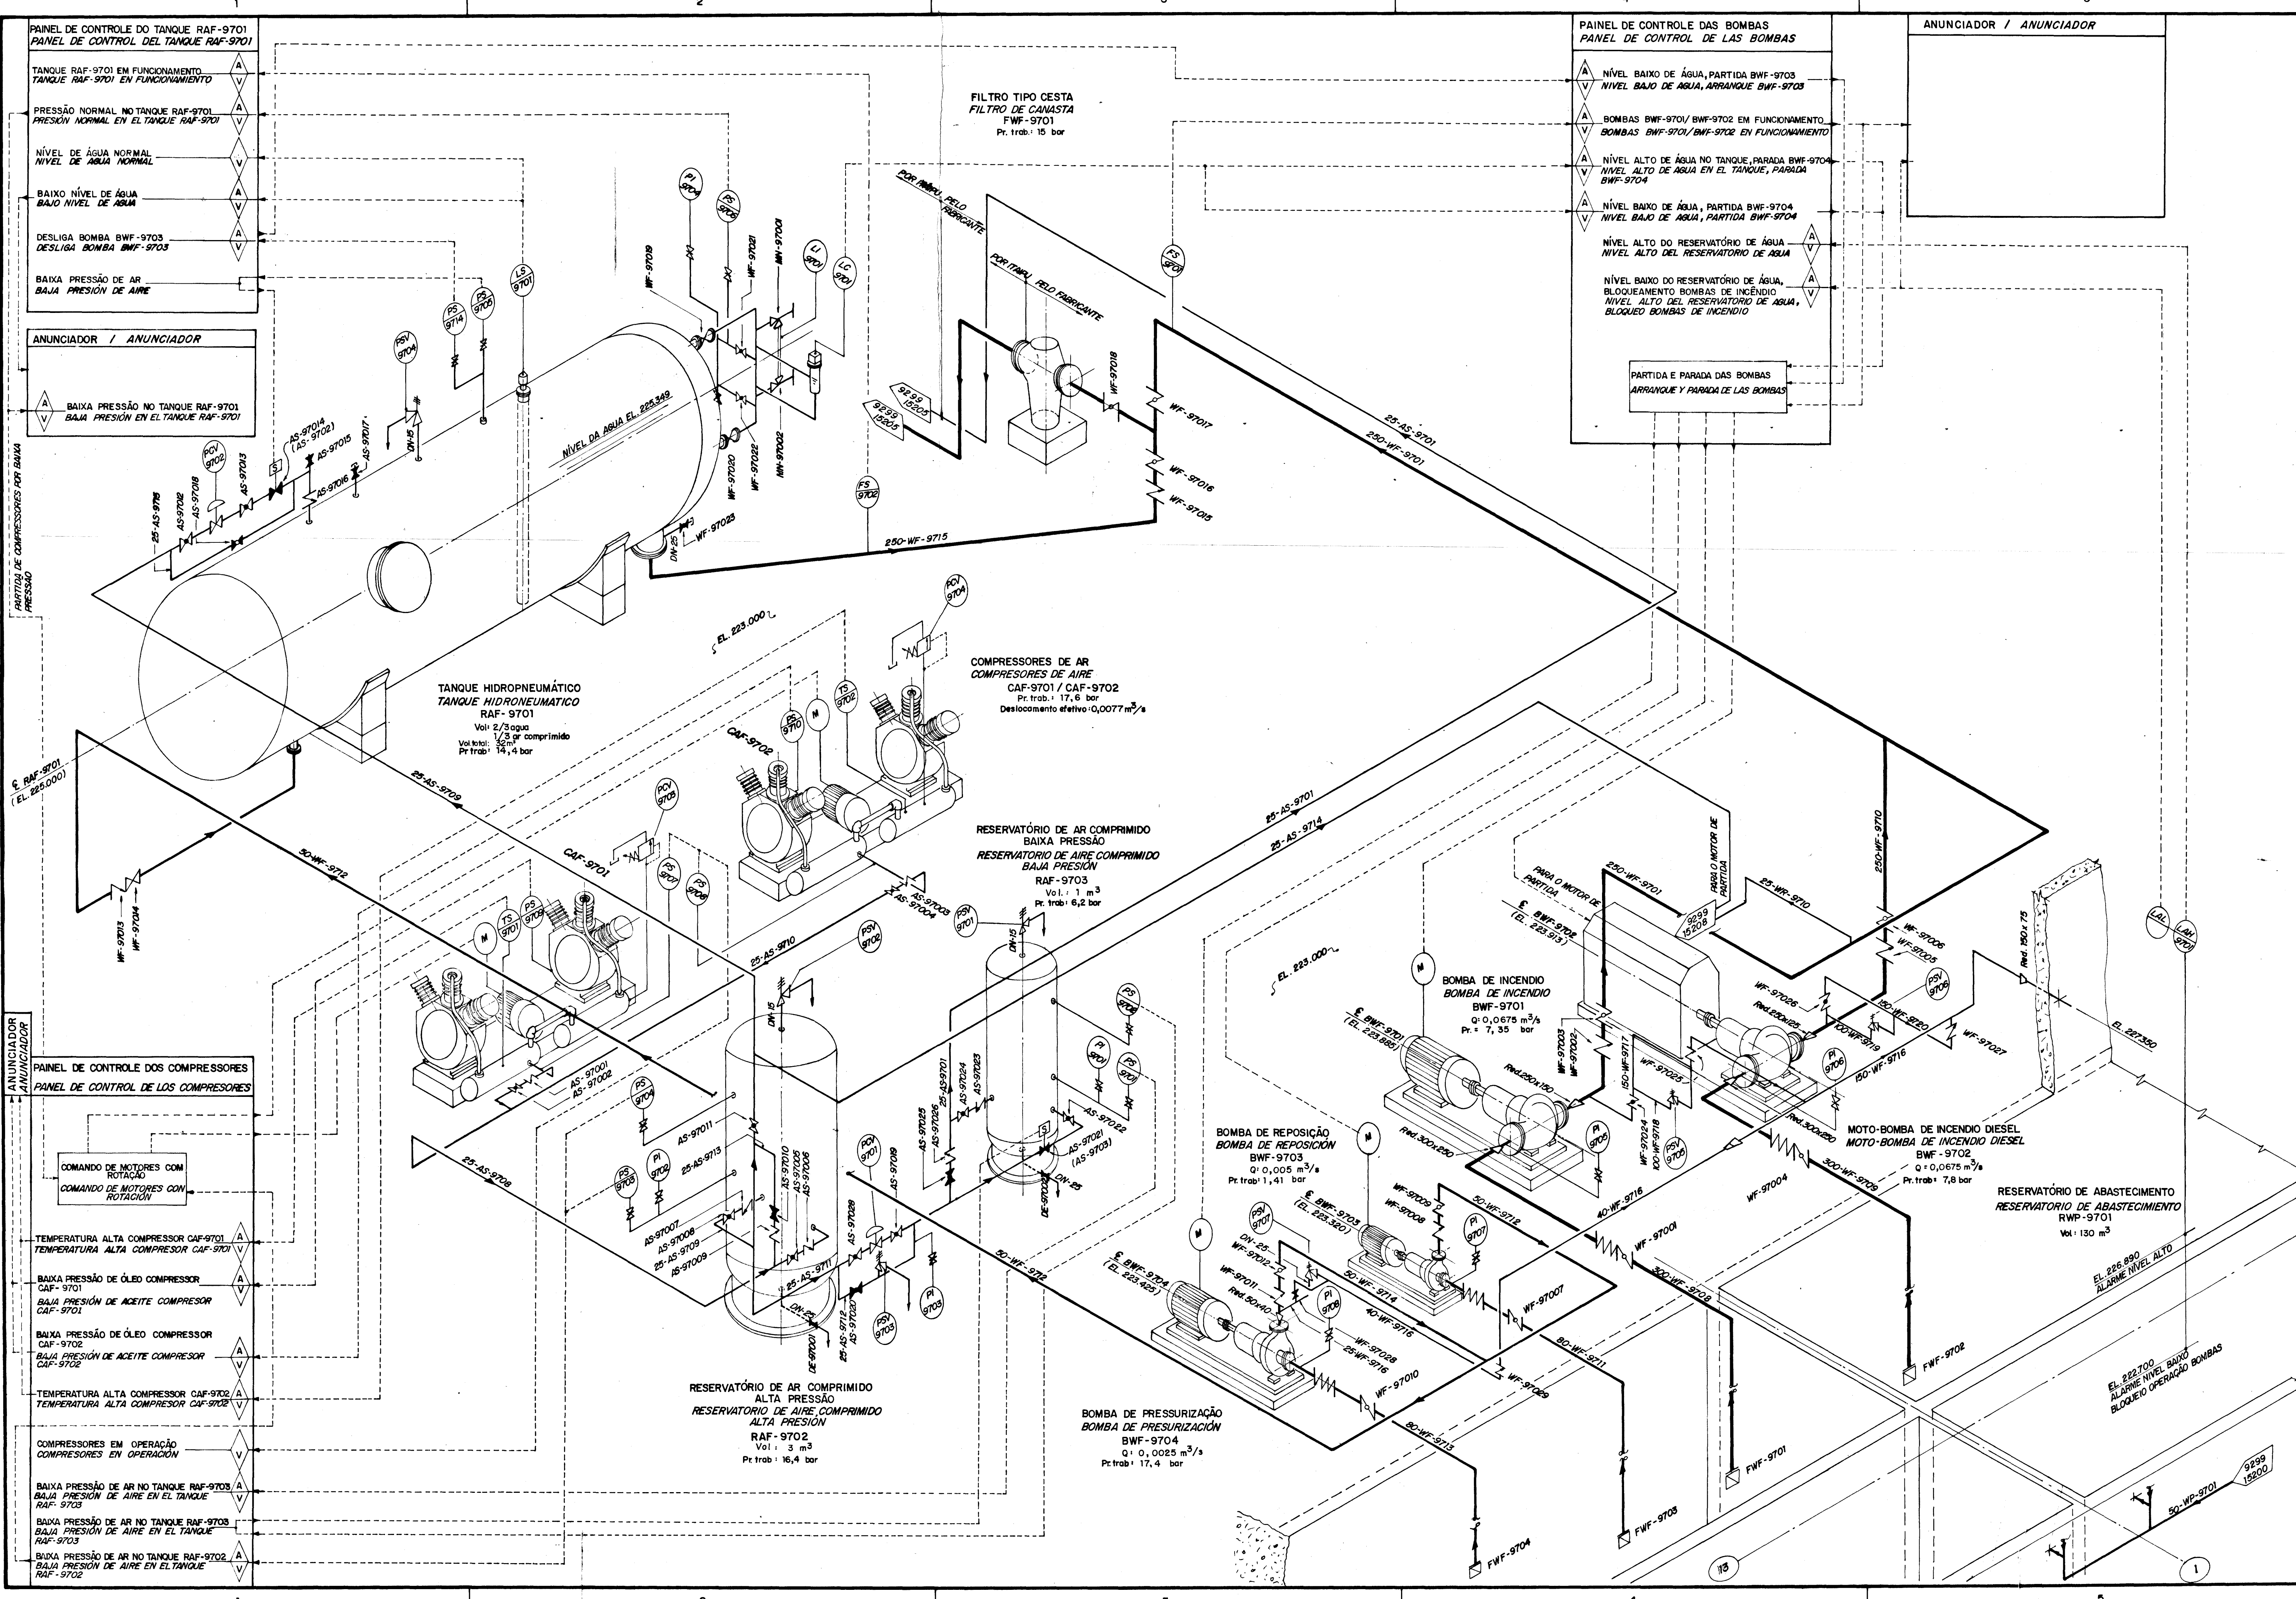

AJUSTE DE DISPOSITIVOS PRIMÁRIOS AJUSTE DE DISPOSITIVOS PRIMÁRIOS		
INSTRUMENTO INSTRUMENTO	AJUSTE AJUSTE	CÓDIGO CÓDIGO
PRESSOSTATO BAIXA PRESSÃO NO TANQUE RAF-9703 PRESOSTATO BAJA PRESIÓN EN EL TANQUE RAF-9703	5,6 bar	PS-9701
PRESSOSTATO BAIXA PRESSÃO NO TANQUE RAF-9703 PRESOSTATO BAJA PRESIÓN EN EL TANQUE RAF-9703	5,6 bar	PS-9702
PRESSOSTATO BAIXA PRESSÃO NO TANQUE RAF-9702 PRESOSTATO BAJA PRESIÓN EN EL TANQUE RAF-9702	15,6 bar	PS-9703
PRESSOSTATO BAIXA PRESSÃO NO TANQUE RAF-9702 PRESOSTATO BAJA PRESIÓN EN EL TANQUE RAF-9702	15,6 bar	PS-9704
PRESSOSTATO BAIXA PRESSÃO NO TANQUE RAF-9701 PRESOSTATO BAJA PRESIÓN EN EL TANQUE RAF-9701	13,3 bar	PS-9705
PRESSOSTATO PRESSÃO NORMAL NO TANQUE RAF-9701 PRESOSTATO PRESIÓN NORMAL EN EL TANQUE RAF-9701	13,3 bar	PS-9706
PRESSOSTATO DESCARGA NO COMPRESSOR CAF-9701 PRESOSTATO DESCARGA EN EL COMPRESOR CAF-9701	5 bar	PS-9707
PRESSOSTATO DESCARGA NO COMPRESSOR CAF-9702 PRESOSTATO DESCARGA EN EL COMPRESOR CAF-9702	5 bar	PS-9708
PRESSOSTATO BAIXA PRESSÃO DE ÓLEO NO COMPRESSOR CAF-9701 PRESOSTATO BAJA PRESIÓN DE ACEITE EN EL COMPRESOR CAF-9701	1,6 bar	PS-9709
PRESSOSTATO BAIXA PRESSÃO DE ÓLEO NO COMPRESSOR CAF-9702 PRESOSTATO BAJA PRESIÓN DE ACEITE EN EL COMPRESOR CAF-9702	1,6 bar	PS-9710
PRESSOSTATO PRESSÃO MUITO BAIXA NO TANQUE RAF-9701 PRESOSTATO PRESIÓN MUY BAJA EN EL TANQUE RAF-9701	1,3 bar	PS-9714
TERMOSTATO ALTA TEMPERATURA DO COMPRESSOR CAF-9701 TERMOSTATO ALTA TEMPERATURA DEL COMPRESOR CAF-9701	80 °C	TS-9701
TERMOSTATO ALTA TEMPERATURA DO COMPRESSOR CAF-9702 TERMOSTATO ALTA TEMPERATURA DEL COMPRESOR CAF-9702	80 °C	TS-9702
VÁLVULA DE SEGURANÇA DO TANQUE RAF-9703 VÁLVULA DE SEGURIDAD DEL TANQUE RAF-9703	8,2 bar	PSV-9701
VÁLVULA DE SEGURANÇA DO TANQUE RAF-9702 VÁLVULA DE SEGURIDAD DEL TANQUE RAF-9702	18,4 bar	PSV-9702
VÁLVULA DE SEGURANÇA DO BY-PASS DO TANQUE RAF-9702 VÁLVULA DE SEGURIDAD DEL BY-PASS DEL TANQUE RAF-9702	18,4 bar	PSV-9703
VÁLVULA DE SEGURANÇA DO TANQUE RAF-9701 VÁLVULA DE SEGURIDAD DEL TANQUE RAF-9701	16,4 bar	PSV-9704
VÁLVULA DE SEGURANÇA NO BY-PASS DA BOMBA BWF-9701 VÁLVULA DE SEGURIDAD EN EL BY-PASS DE LA BOMBA BWF-9701	7,1 bar	PSV-9705
VÁLVULA DE SEGURANÇA NO BY-PASS DA BOMBA BWF-9702 VÁLVULA DE SEGURIDAD EN EL BY-PASS DE LA BOMBA BWF-9702	7,4 bar	PSV-9706
VÁLVULA DE SEGURANÇA NO BY-PASS DA BOMBA BWF-9704 VÁLVULA DE SEGURIDAD EN EL BY-PASS DE LA BOMBA BWF-9704	16,8 bar	PSV-9707
CHAVE DE NÍVEL DO RESERVATÓRIO DE ABASTECIMENTO RWP-9701 LLAVE DE NIVEL DEL RESERVATORIO DE ABASTECIMIENTO RWP-9701	EL. 226.890	LAH/LAL-9701
VÁLVULA REDUTORA DE PRESSÃO NO BY-PASS DO TANQUE RAF-9702 VÁLVULA REDUCTORA DE PRESIÓN EN BY-PASS DEL TANQUE RAF-9702	6,2 bar	PCV-9701
VÁLVULA REDUTORA DE PRESSÃO NO BY-PASS DO TANQUE RAF-9701 VÁLVULA REDUCTORA DE PRESIÓN EN BY-PASS DEL TANQUE RAF-9701	14,4 bar	PCV-9702
VÁLVULA CONTROLADORA DE PRESSÃO DO COMPRESSOR CAF-9701 VÁLVULA CONTROLADORA DE PRESIÓN DEL COMPRESOR CAF-9701	abertura: 17,6 bar fechamento: 16,5 bar	PCV-9703
VÁLVULA CONTROLADORA DE PRESSÃO DO COMPRESSOR CAF-9702 VÁLVULA CONTROLADORA DE PRESIÓN DEL COMPRESOR CAF-9702	abertura: 17,6 bar fechamento: 16,5 bar	PCV-9704
NOTAS:		
1 - PARA SIMBOLOGIA E NOTAS GERAIS VER DESENHO 9300 - DM - 15200 - RO		
2 - PARA SIMBOLOGIA E NOTAS GERAIS VER PLANO 9300 - DM - 15200 - RO		
DESENHOS DE REFERÊNCIA - PLANOS DE REFERÊNCIA		
1 - SUBESTAÇÃO MARGEM DIREITA-SISTEMA AUTOMÁTICO DE ÁGUA DE PROTEÇÃO CONTRA INCÊNDIO-SISTEMA DE ÁGUA NEBULIZADA-FLUXOGRAMA 5615 - DF - 96830-P-RO		
2 - SUBESTAÇÃO MARGEM DIREITA-SISTEMA AUTOMÁTICO DE ÁGUA DE PROTEÇÃO CONTRA INCÊNDIO-SISTEMA DE ÁGUA NEBULIZADA-CASA DE BOMBAS-PLANTA EL. 223.000 E 225.000 5615 - DF - 96825-P-RO		
3 - SUBESTAÇÃO MARGEM DIREITA-SISTEMA AUTOMÁTICO DE ÁGUA DE PROTEÇÃO CONTRA INCÊNDIO-SISTEMA DE ÁGUA NEBULIZADA-CASA DE BOMBAS-CORTES AA/BB EL. 223.000 5615 - DF - 96826-P-RO		
BRASIL ITAIPU PARAGUAY BINACIONAL		
SUBESTAÇÃO DA MARGEM DIREITA SUBESTACIÓN DE LA MARGEN DERECHA		
SISTEMA DE ÁGUA DE PROTEÇÃO CONTRA INCÊNDIO-ESTACÃO DE BOMBAMENTO E CENTRAL DE AR COMPRIMIDO INCENDIO-ESTACIÓN DE BOMBEO Y CENTRAL DE AIRE COMPRIMIDO		
FLUXOGRAMA DIAGRAMA DE FLUJO		
DIRETORIA DE ENGENHARIA E OPERAÇÃO - EN.EO 9299 - DM - 15204 RO		