


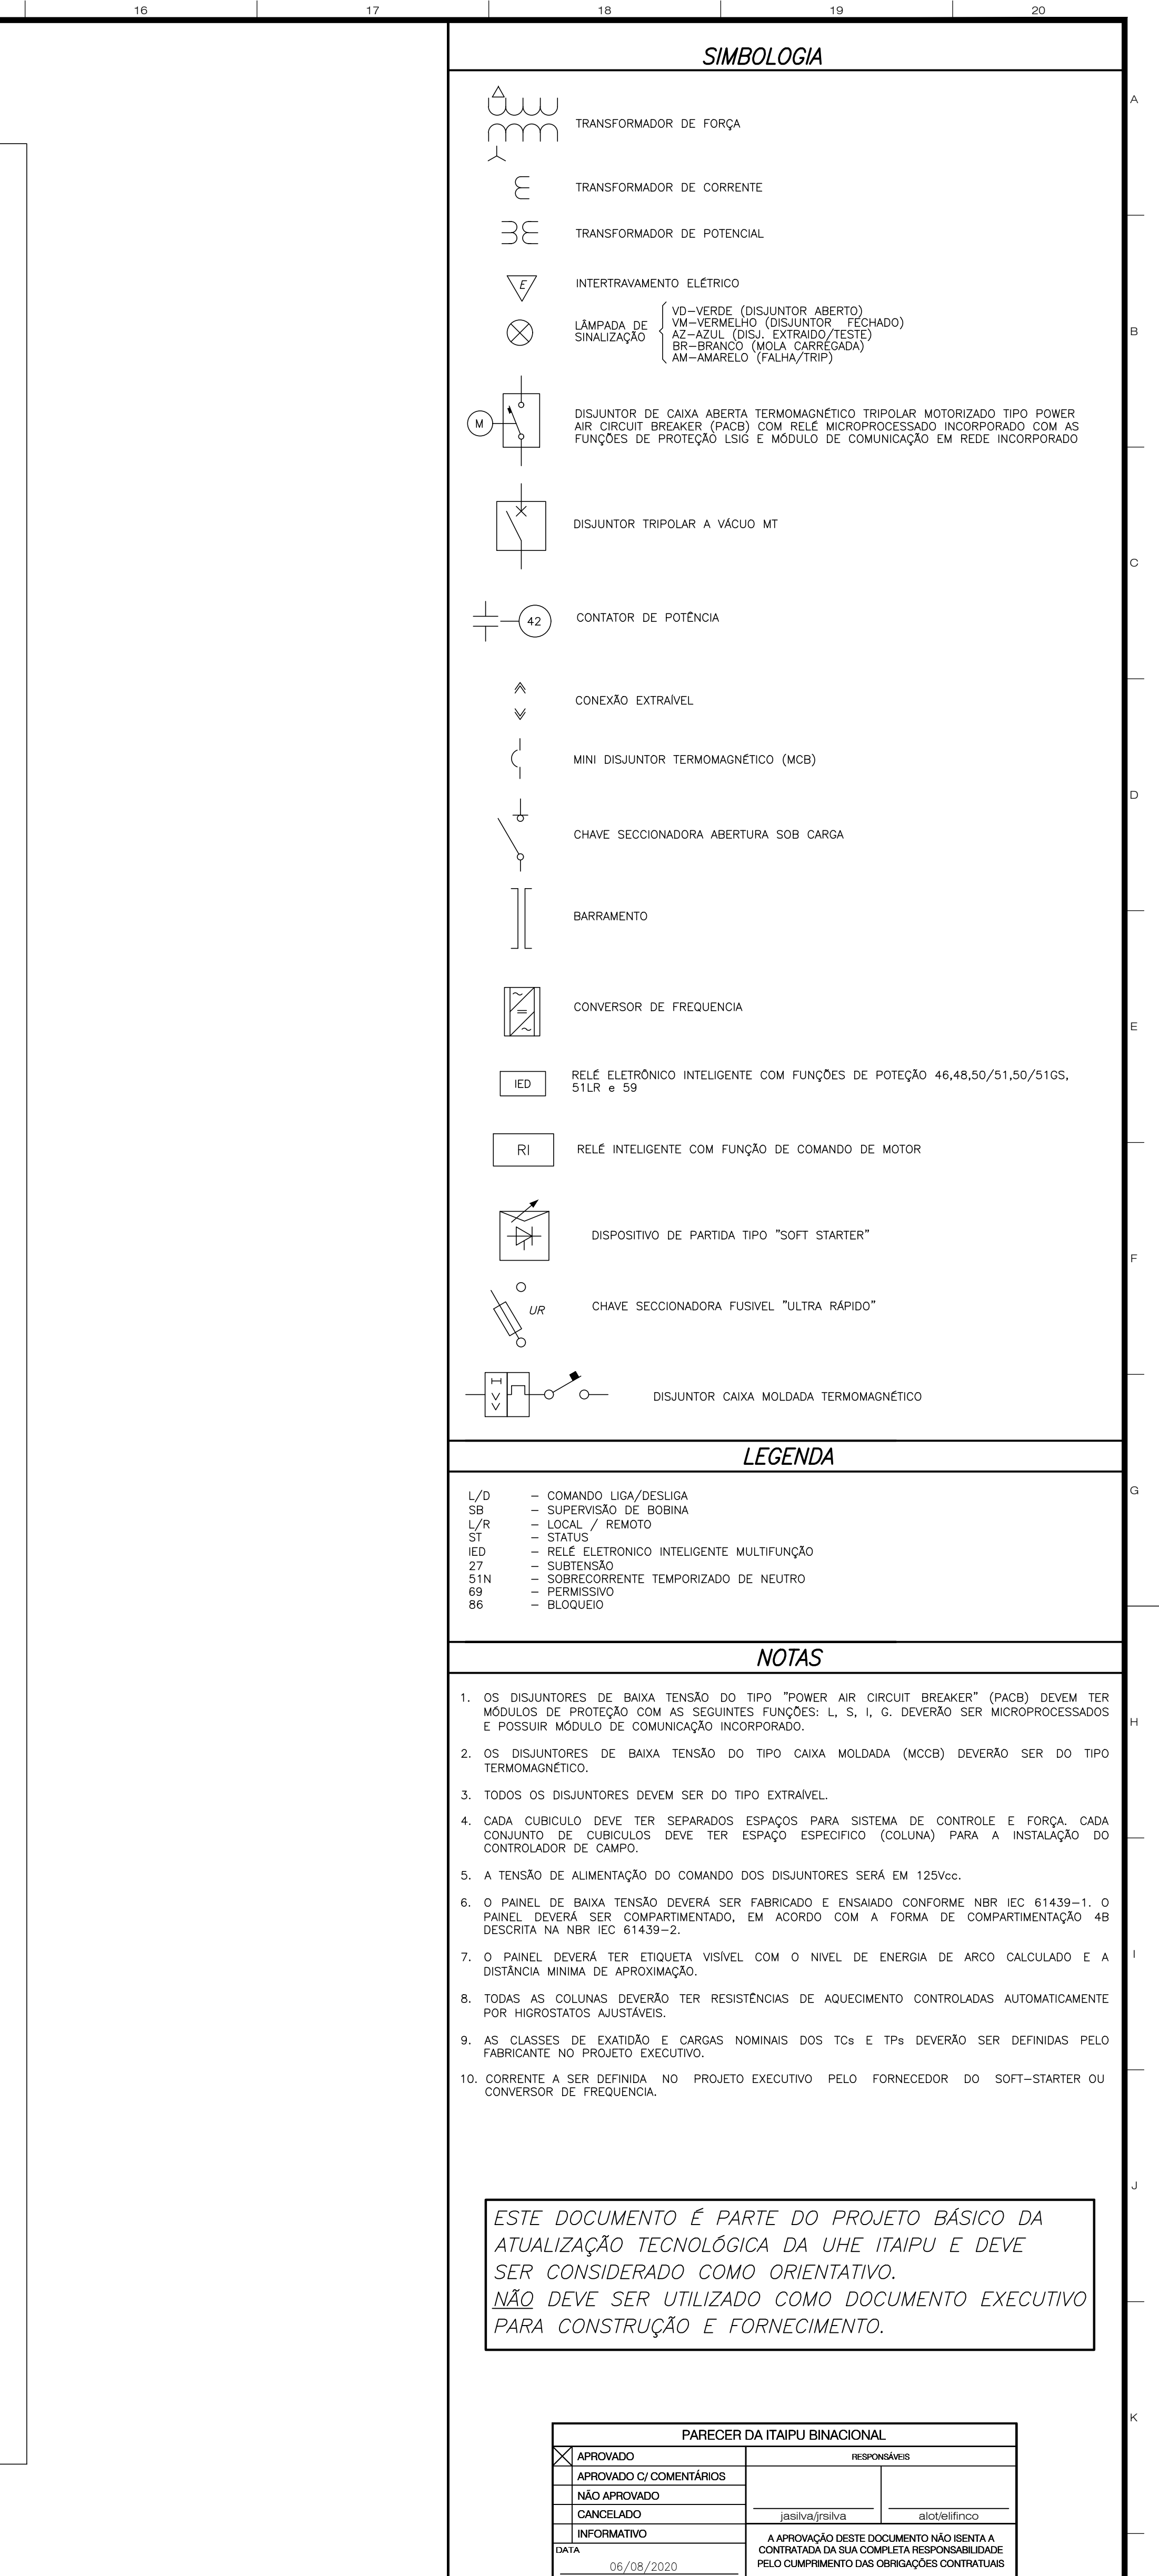

| UMCC TÍPICO |        |                      |          |
|-------------|--------|----------------------|----------|
| CARGA       | TÍPICO | DISJUNTOR<br>(FRAME) | POTENCIA |
| RESERVA     | 3      | 630A                 | 200kW    |
| RESERVA     | 1      | 15A                  | 0,25kW   |
| RESERVA     | 1      | 15A                  | 0,55kW   |
| RESERVA     | 4      | -                    | 75kW     |
| RESERVA     | 3      | 630A                 | 200kW    |
| RESERVA     | 4      | -                    | 90kW     |
|             |        |                      |          |
|             |        |                      |          |

[illegible]