
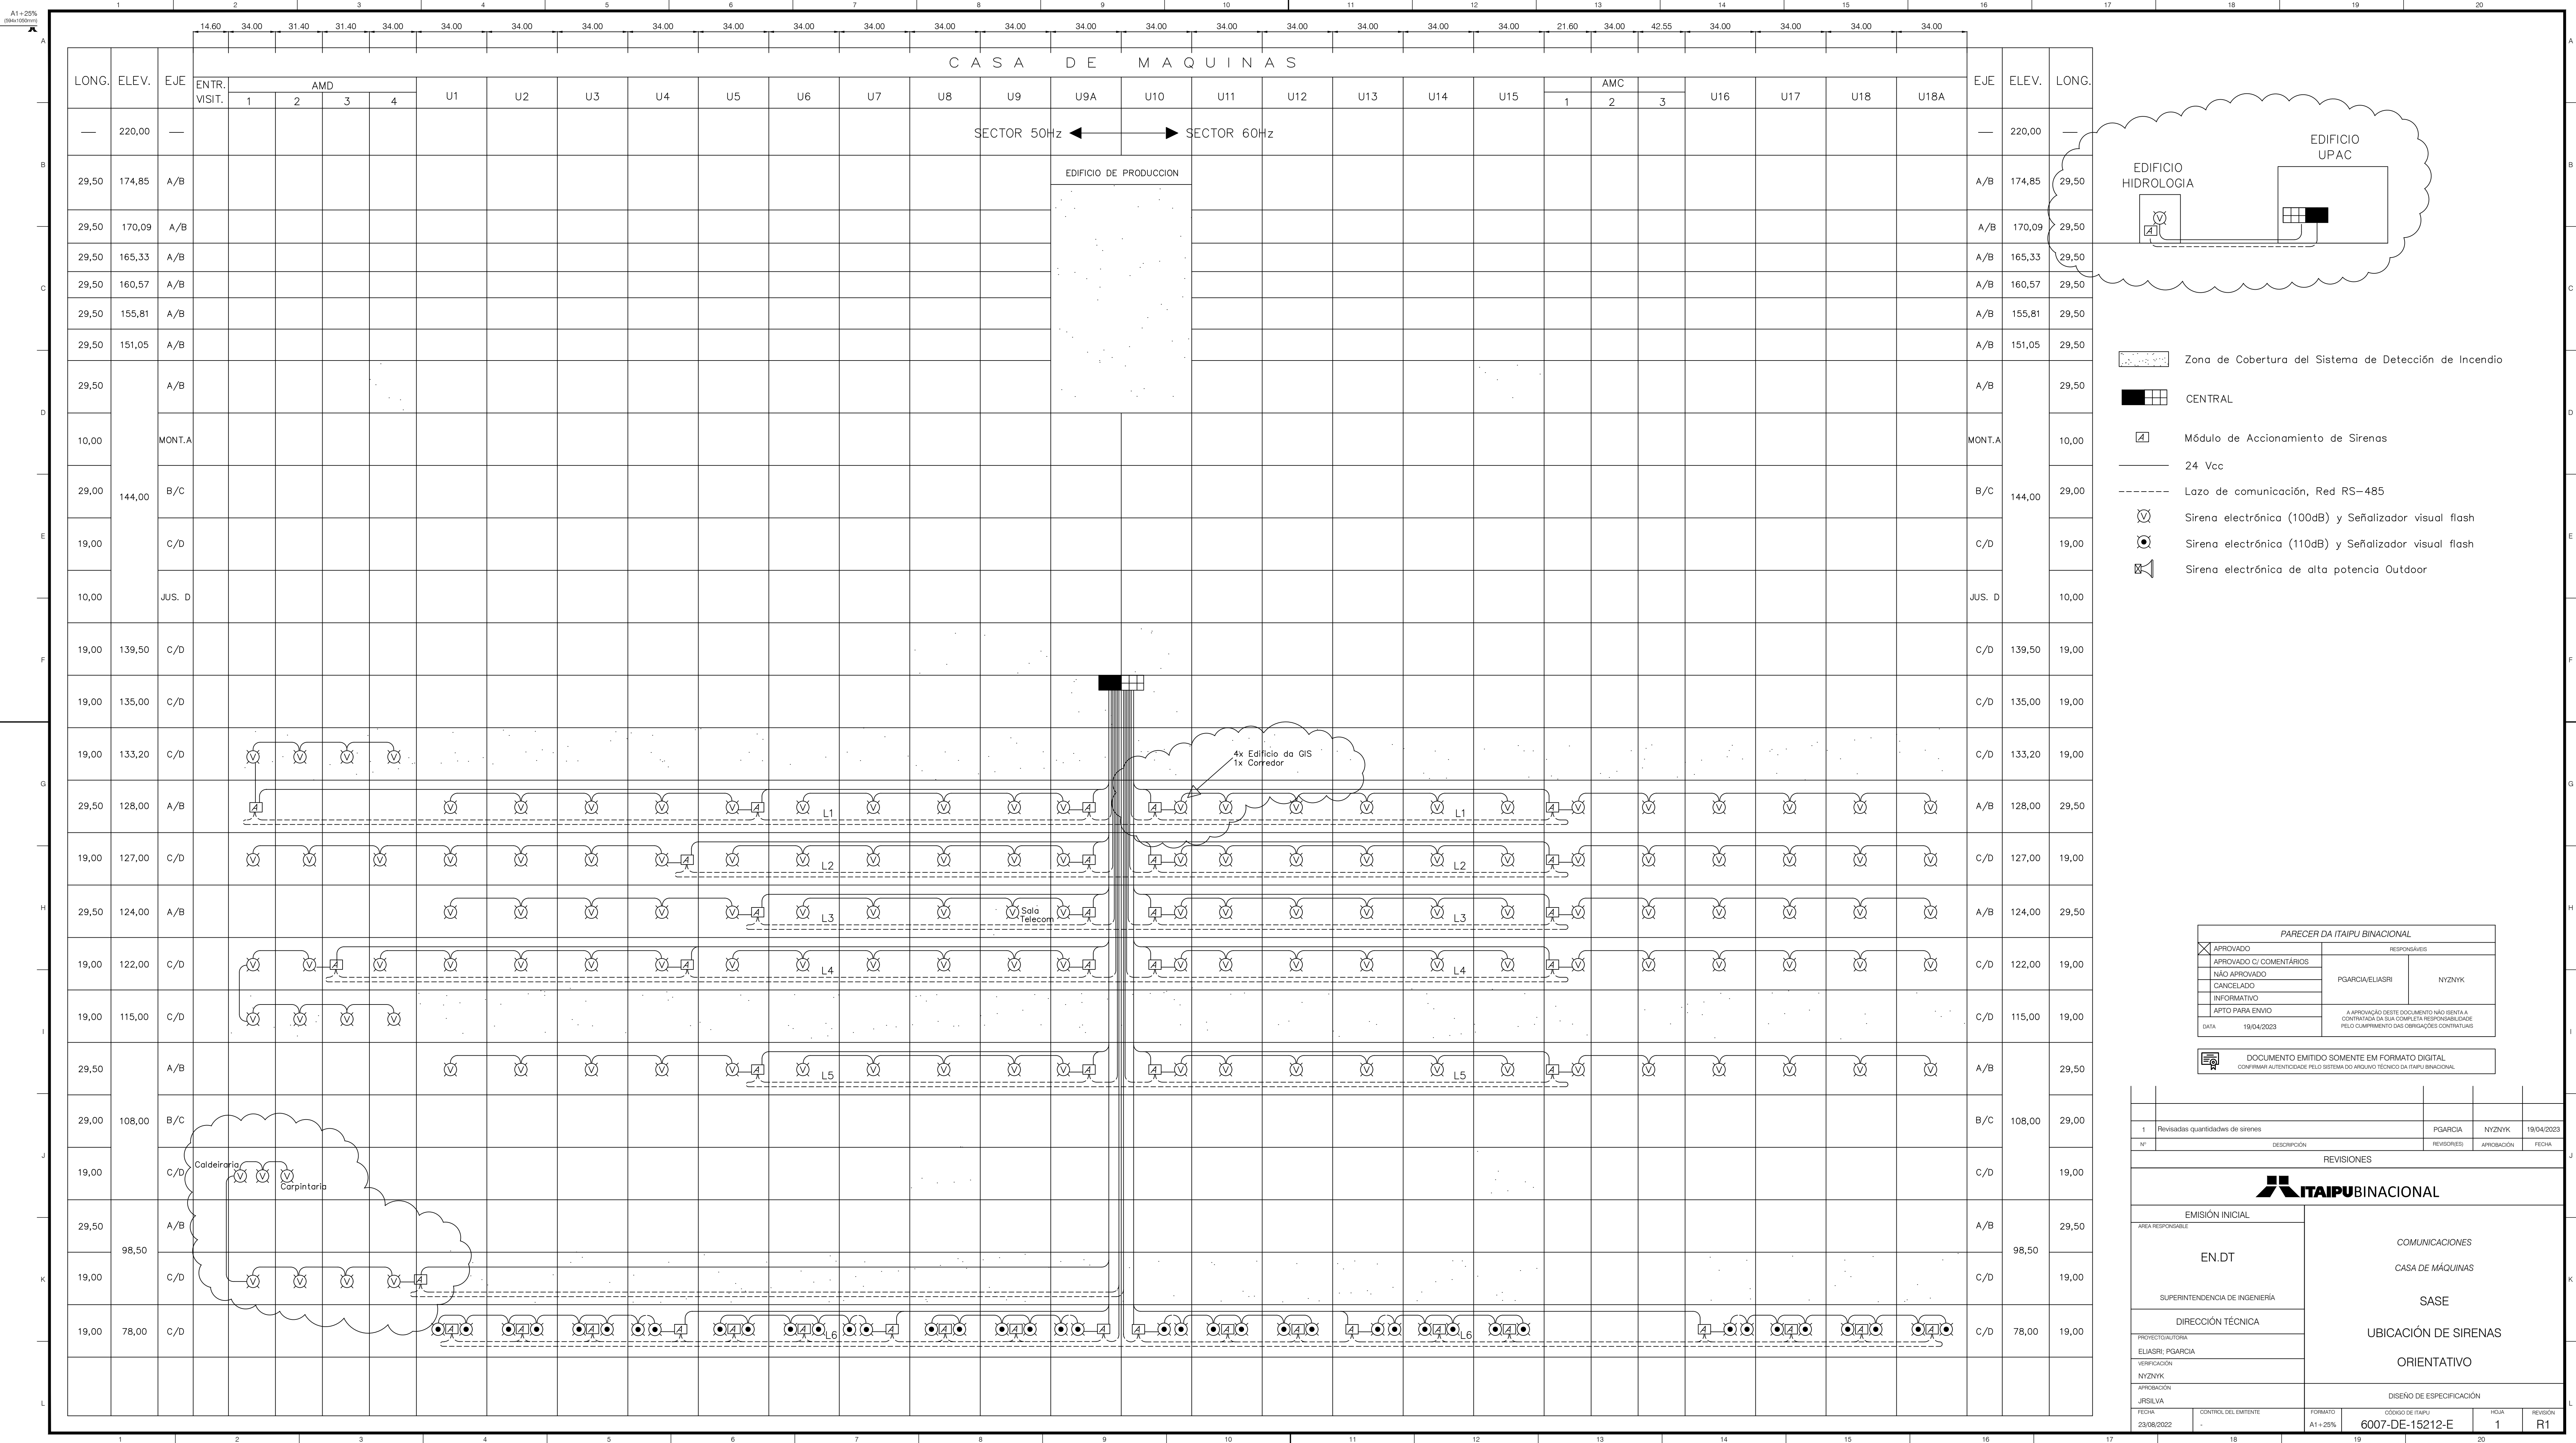


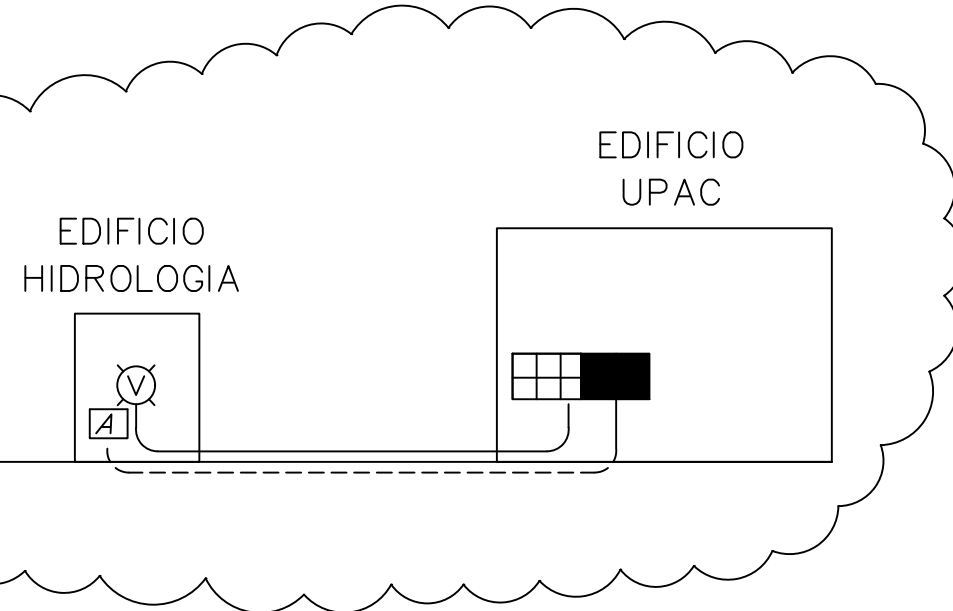

- Zona de Cobertura del Sistema de Detección de Incendio
- CENTRAL
- Módulo de Accionamiento de Sirenas
- 24 Vcc
- Lazo de comunicación, Red RS-485
- Sirena electrónica (100dB) y Señalizador visual flash
- Sirena electrónica (110dB) y Señalizador visual flash
- Sirena electrónica de alta potencia Outdoor

PARECER DA ITAIPU BINACIONAL			
☒ APROBADO	RESPONSÁVEIS		
☐ APROBADO C/ COMENTÁRIOS			
☐ NÃO APROVADO	PGARCIA/EIJASRI		NYZNYK
☐ CANCELADO			
☐ INFORMATIVO			
☐ APTO PARA ENVIO			
DATA	19/04/2023		

DOCUMENTO EMITIDO SOMENTE EM FORMATO DIGITAL
CONFIRMAR AUTENTICIDADE PELO SISTEMA DO ARQUIVO TÉCNICO DA ITAIPU BINACIONAL

1	Revisadas cantidades de sirenas	PGARCIA	NYZNYK	19/04/2023
N°	DESCRIPCIÓN	REVISOR(ES)	APROBACIÓN	FECHA
REVISIONES				
<div> ITAIPU BINACIONAL</div>				
EMISIÓN INICIAL		COMUNICACIONES CASA DE MÁQUINAS SASE UBICACIÓN DE SIRENAS ORIENTATIVO		
ÁREA RESPONSABLE				
EN.DT				
SUPERINTENDENCIA DE INGENIERÍA				
DIRECCIÓN TÉCNICA		DISEÑO DE ESPECIFICACIÓN		
PROYECTO/AUTORA				
ELIASRI, PGARCIA				
VERIFICACIÓN NYZNYK				
APROBACIÓN JRSILVA				
FECHA 23/08/2022	CONTROL DEL EMITENTE -	FORMATO A1+ 25%	CÓDIGO DE ITAIPU 6007-DE-15212-E	HUJA 1
			REVISIÓN R1	