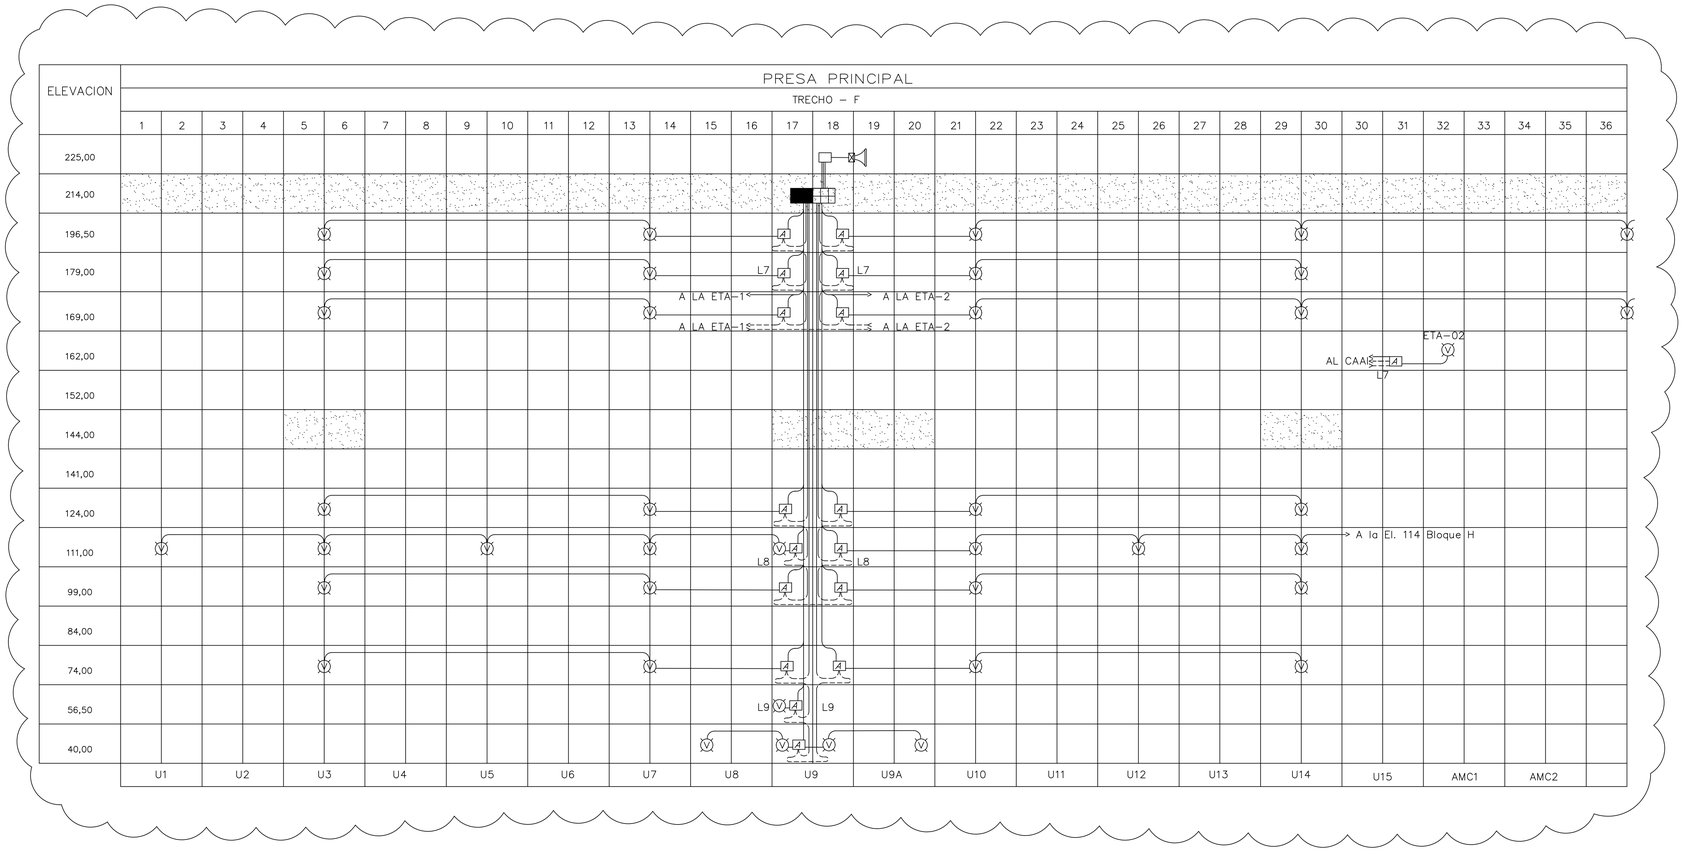

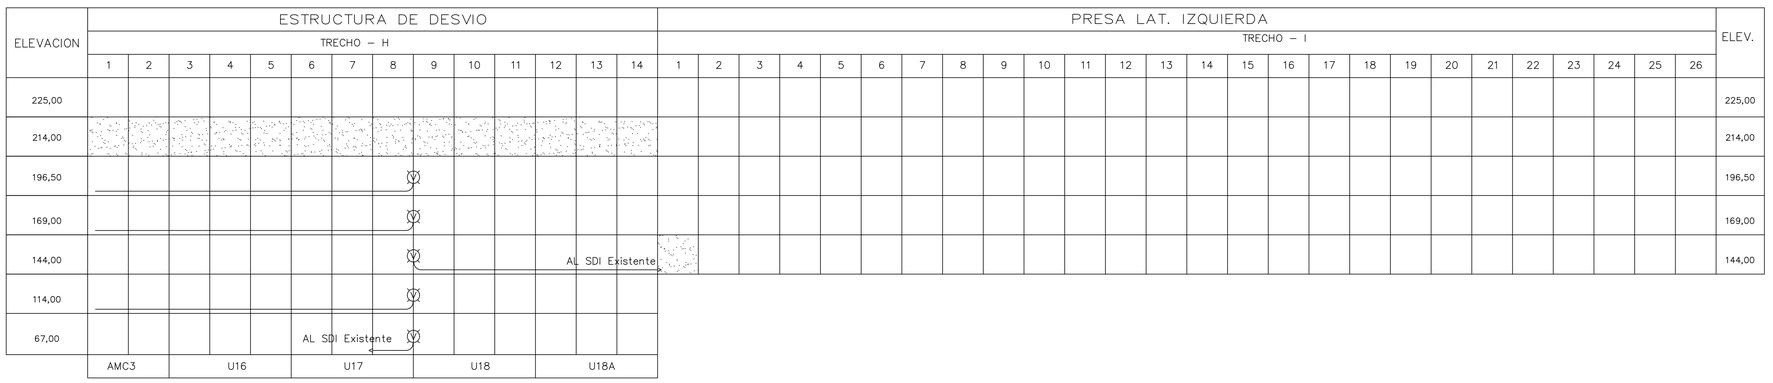

Zona de Cobertura del Sistema de Detección de Incendio

CENTRAL

Módulo de Accionamiento de Sirenas

24 Vcc

Lazo de comunicación, Red RS–485

Sirena electrónica (100dB) y Señalizador visual flash

Sirena electrónica (110dB) y Señalizador visual flash

PARECER DA ITAIPU BINACIONAL			
X	APROVADO	RESPONSÁVEIS	
	APROVADO C/ COMENTÁRIOS	PGARCIA/ELIASRI	NYZNYK
	NÃO APROVADO		
	CANCELADO		
	INFORMATIVO		
	APTO PARA ENVIO	A APROVAÇÃO DESTE DOCUMENTO NÃO ISENTA A CONTRATADA DA SUA COMPLETA RESPONSABILIDADE PELO CUMPRIMENTO DAS OBRIGAÇÕES CONTRATUAIS	
DATA	19/04/23		

DOCUMENTO EMITIDO SOMENTE EM FORMATO DIGITAL
CONFIRMAR AUTENTICIDADE PELO SISTEMA DO ARQUIVO TÉCNICO DA ITAIPU BINACIONAL

Nº	DESCRIPCIÓN	REVISOR(ES)	APROBACIÓN	FECHA
1	Revisadas quantidades de sirenes	PGARCIA	NYZNYK	19/04/2023

REVISIONES

ITAIPUBINACIONAL

EMISIÓN INICIAL

ÁREA RESPONSABLE
EN.DT
SUPERINTENDENCIA DE INGENIERÍA

DIRECCIÓN TÉCNICA

PROYECTO/AUTORÍA
ELIASRI; PGARCIA

VERIFICACIÓN
NYZNYK

APROBACIÓN
JRSILVA

FECHA 23/08/2022 | CONTROL DEL EMITENTE -

COMUNICACIONES

PRESA PRINCIPAL

SASE

UBICACIÓN DE SIRENAS TRECHO F, H y I

ORIENTATIVO

DISEÑO DE ESPECIFICACIÓN

FORMATO	CÓDIGO DE ITAIPU	HOJA	REVISIÓN
A1 + 25%	6007-DE-15214-E	1	R1