
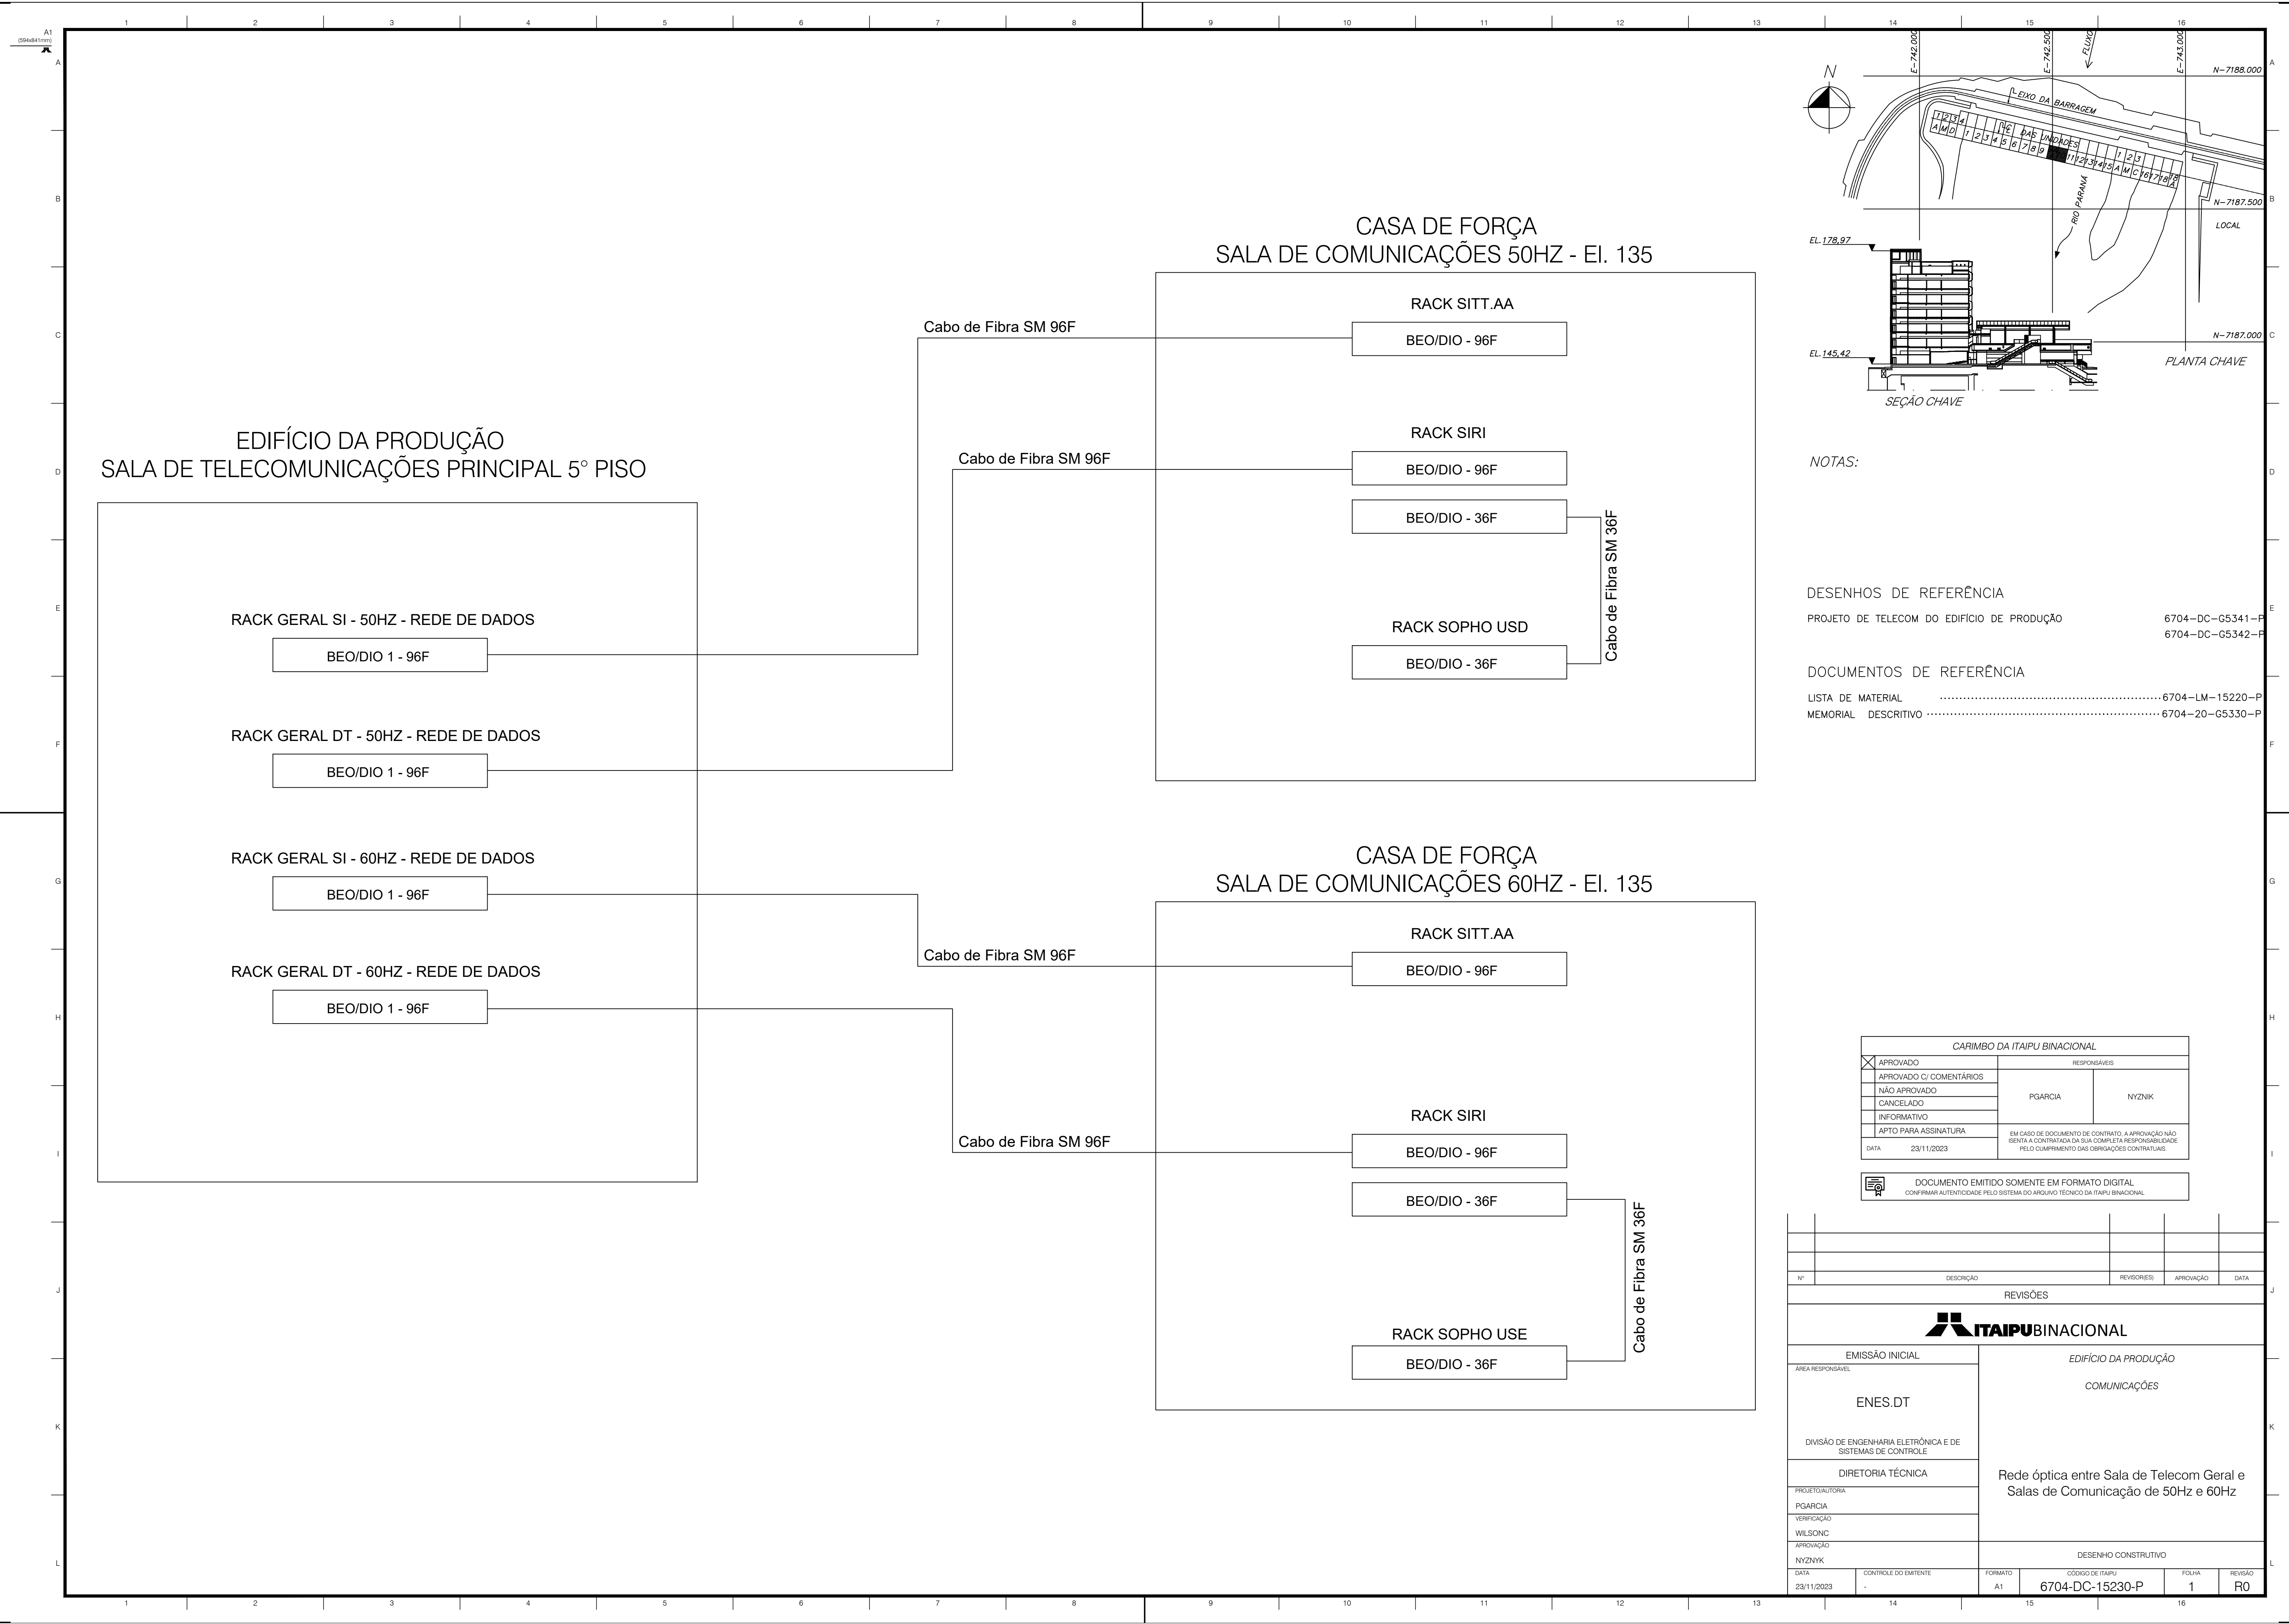


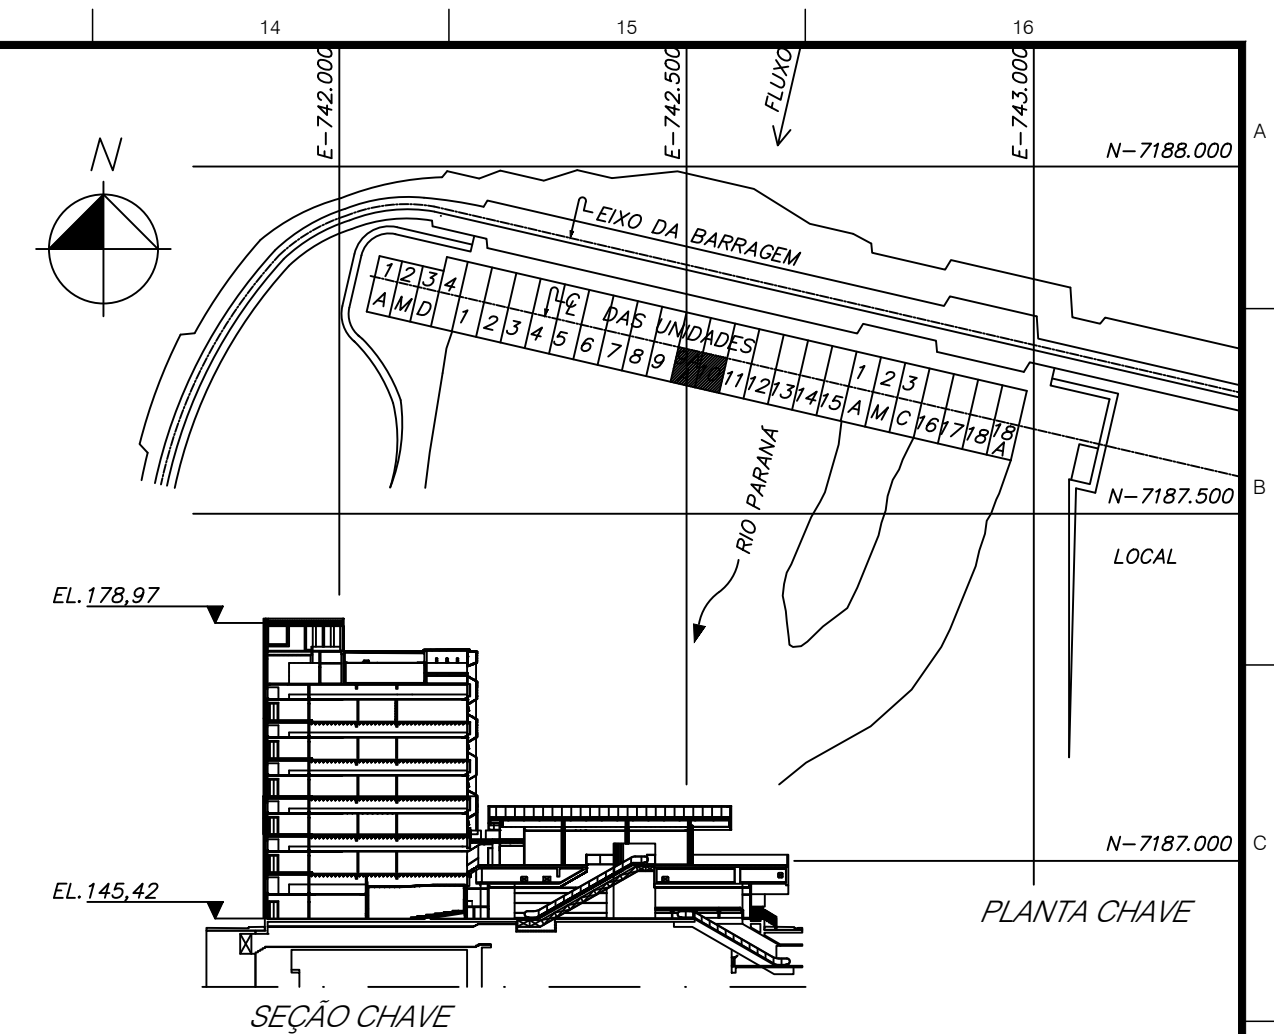

NOTAS:

DESENHOS DE REFERÊNCIA

PROJETO DE TELECOM DO EDIFÍCIO DE PRODUÇÃO 6704-DC-G5341-P
6704-DC-G5342-P

DOCUMENTOS DE REFERÊNCIA

LISTA DE MATERIAL6704-LM-15220-P
MEMORIAL DESCRITIVO6704-20-G5330-P

CARIMBO DA ITAIPU BINACIONAL		
☒ APROVADO	RESPONSÁVEIS	
APPROVADO C/ COMENTÁRIOS	PGARCIA	NYZNIK
NÃO APROVADO		
CANCELADO		
INFORMATIVO		
APTO PARA ASSINATURA	EM CASO DE DOCUMENTO DE CONTRATO, A APROVAÇÃO NÃO	
DATA 23/11/2023	RENTA A CONTRATADA DA SUA COMPLETA RESPONSABILIDADE	
PELO CUMPRIMENTO DAS OBRIGAÇÕES CONTRATUAIS.		

DOCUMENTO EMITIDO SOMENTE EM FORMATO DIGITAL
CONFIRMAR AUTENTICIDADE PELO SISTEMA DO ARQUIVO TÉCNICO DA ITAIPU BINACIONAL

Nº	DESCRIÇÃO	REVISOR(ES)	APROVAÇÃO	DATA
REVISÕES				
<div>ITAIPUBINACIONAL</div>				
EMISSÃO INICIAL		EDIFÍCIO DA PRODUÇÃO		
ÁREA RESPONSÁVEL		COMUNICAÇÕES		
ENES.DT		Rede óptica entre Sala de Telecom Geral e Salas de Comunicação de 50Hz e 60Hz		
DIVISÃO DE ENGENHARIA ELETRÔNICA E DE SISTEMAS DE CONTROLE				
DIRETORIA TÉCNICA				
PROJETO/AUTORIA				
PGARCIA		DESENHO CONSTRUTIVO		
VERIFICAÇÃO				
WILSONC				
APROVAÇÃO		DESENHO CONSTRUTIVO		
NYZNYK				
DATA	CONTROLE DO EMITENTE	FORMATO	CÓDIGO DE ITAIPU	FOLHA
23/11/2023	-	A1	6704-DC-15230-P	1
				REVISÃO
				R0