

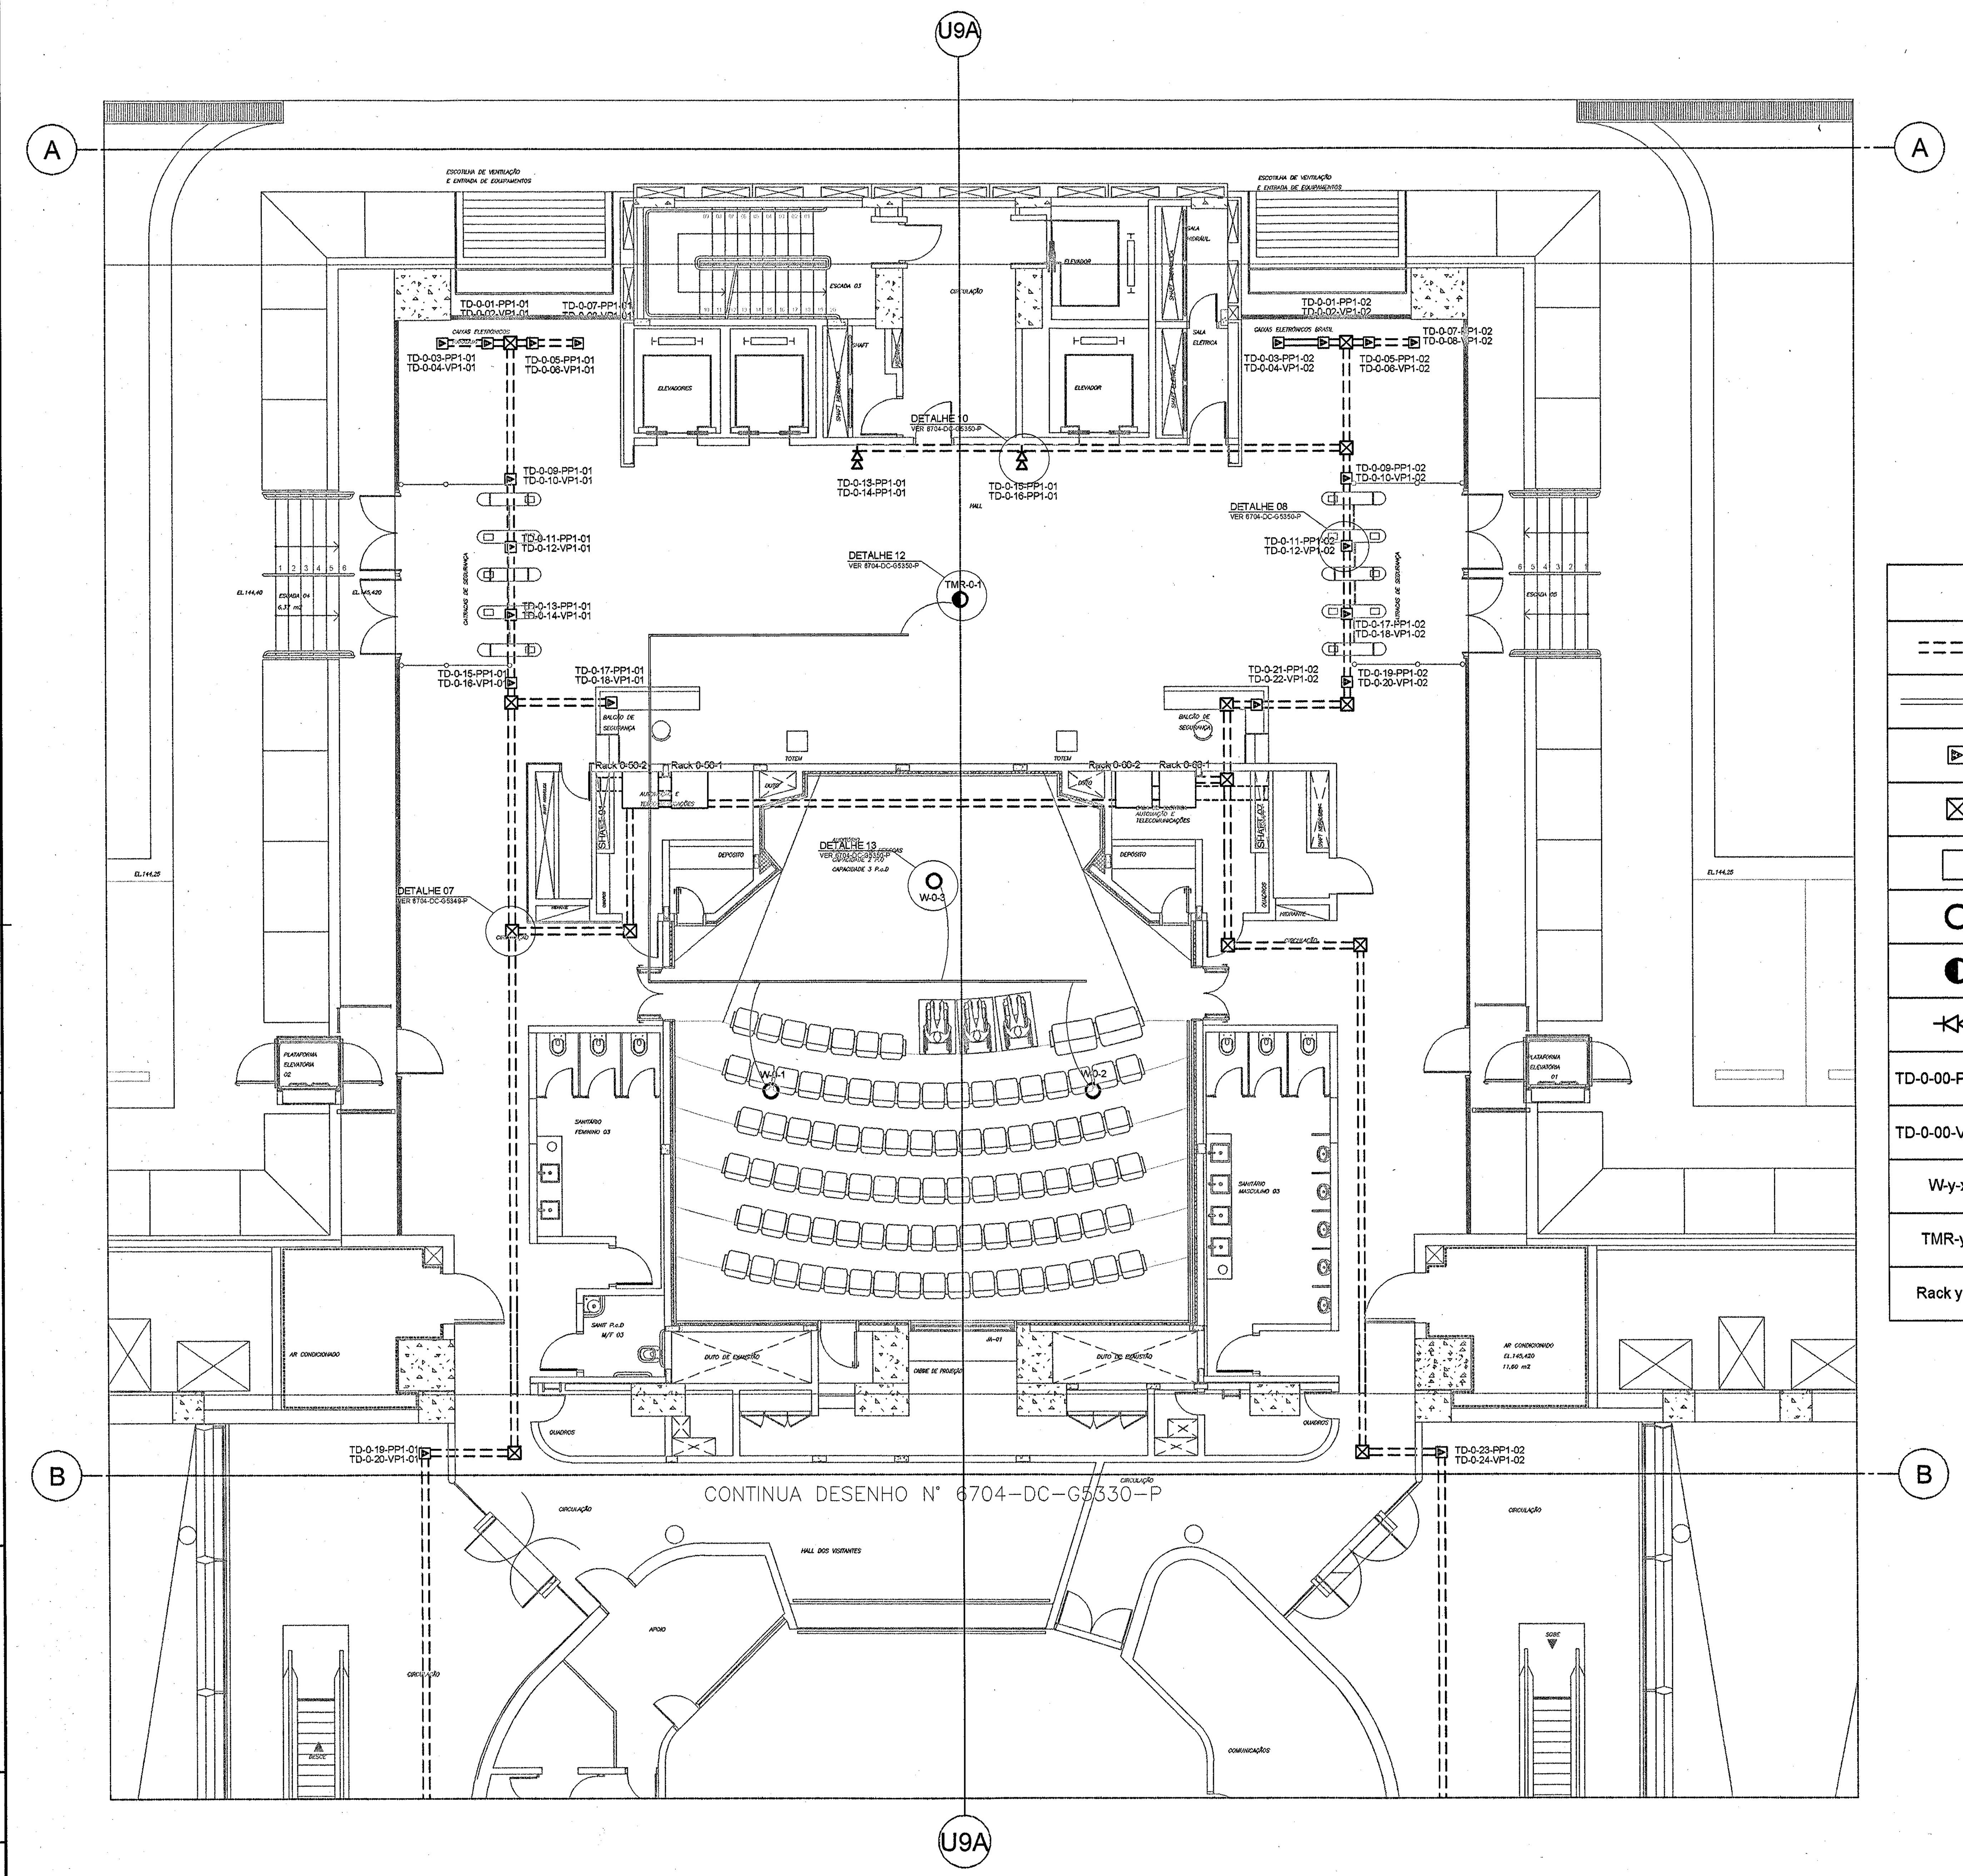


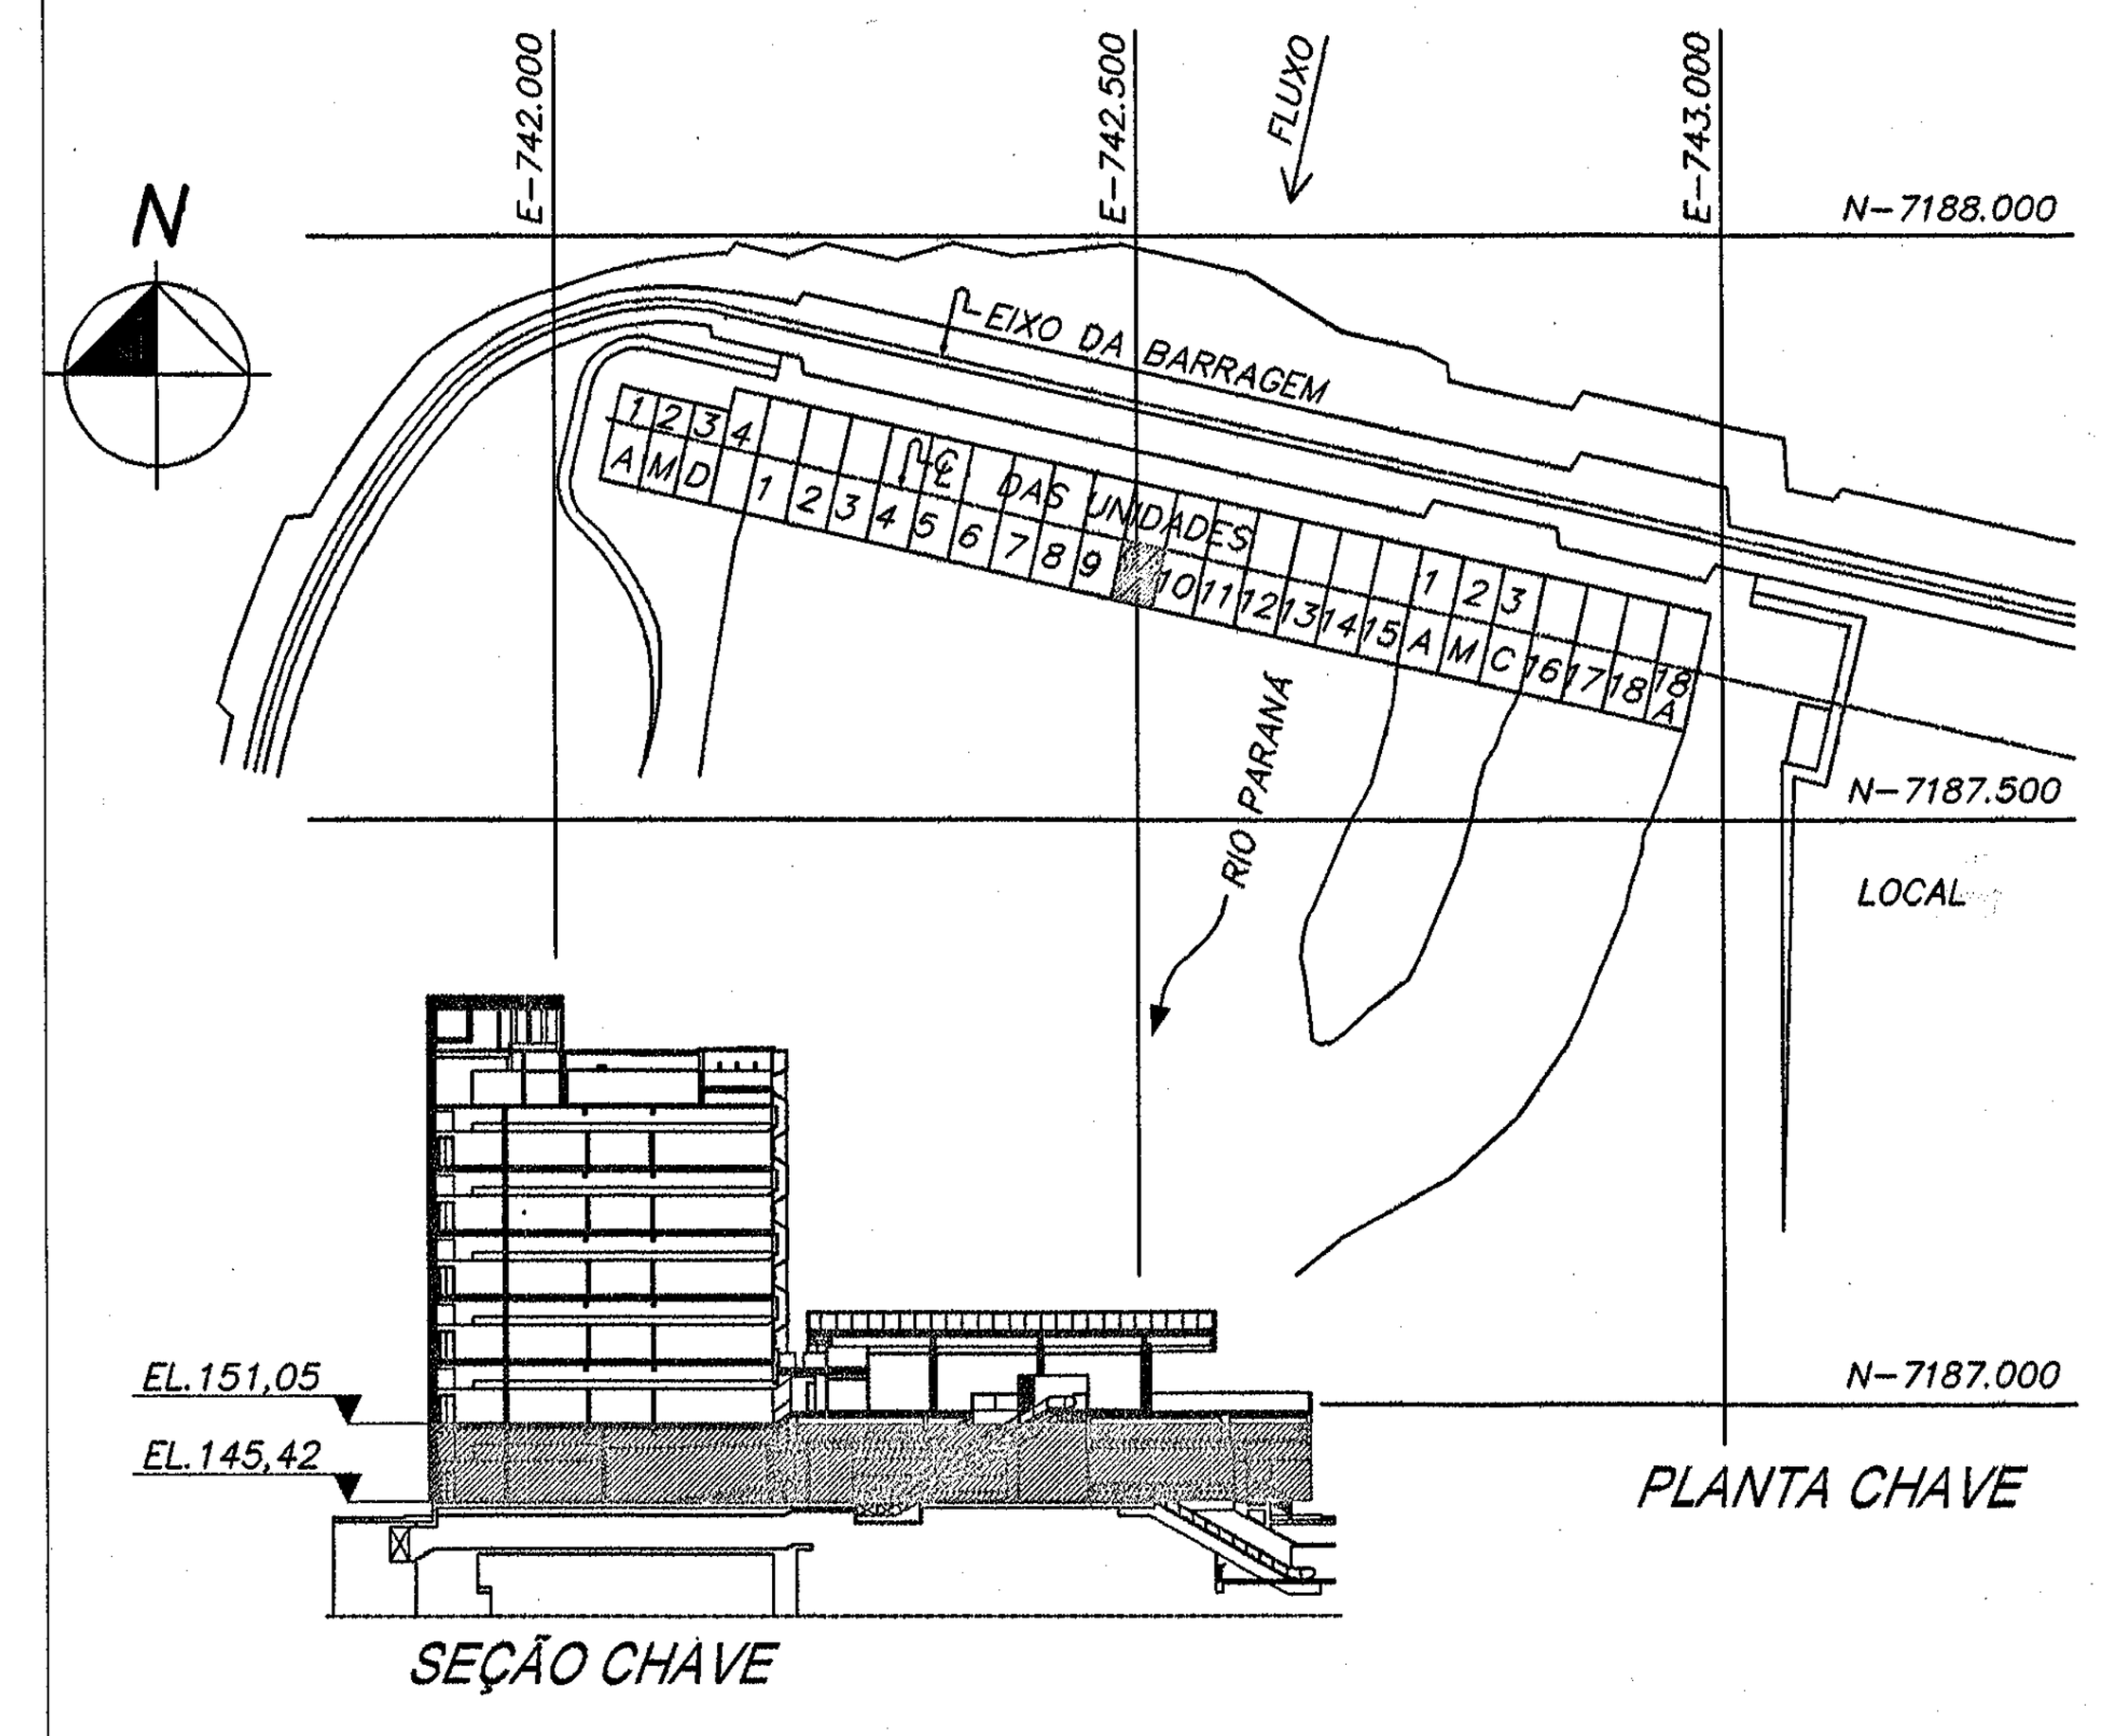

PLANTA CHAVE

SEÇÃO CHAVE

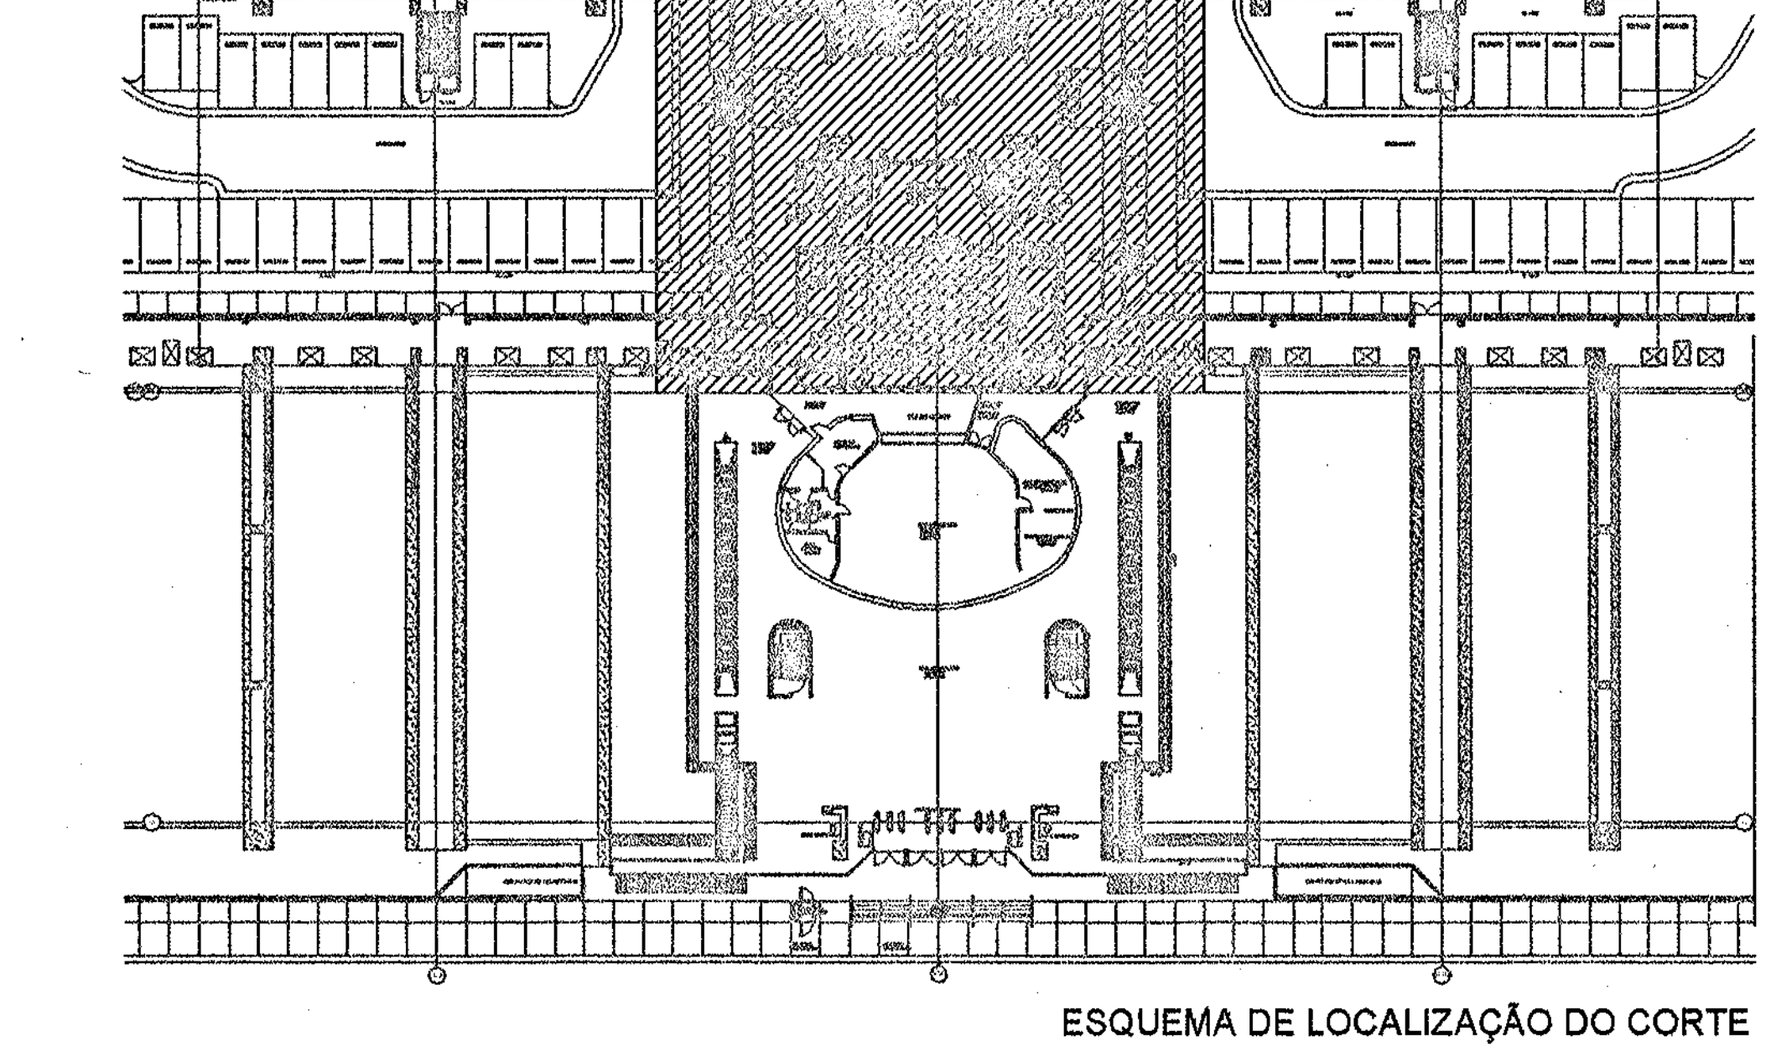

ESQUEMA DE LOCALIZAÇÃO DO CORTE

SIMBOLOGIA

=====	Duto de piso duplo de 140x25mm
═══	Perfilado F.G.F. perfurado com chapa 18bwg, para fiação das antenas de wi-fi e TMR
⊳	Caixa de tomada p/ contra piso, ou piso elevado contendo 3 tomadas de elétrica mais 2 de telecom
⊠	Caixa de passagem p/ Duto de Piso 140x146mm
□	Rack Ativo e Passivo 44U
○	Ponto de antena Wi-fi, instalada no teto
◐	Ponto de antena TMR, instalada no teto
⊣KK|	Ponto de Rede duplo, embutido na parede a 0,3m do piso
TD-0-00-PP0-00	N° do Pavimento, N° da Tomada, N° do Patch Panel e N° do Rack
TD-0-00-VP0-00	N° do Pavimento, N° da Tomada, N° do Voice Panel e N° do Rack
W-y-xx	Indicação Wi-fi, N° do Pavimento, N° da Tomada
TMR-y-xx	Indicação TMR, N° do Pavimento, N° da Tomada
Rack y-xx-w	Indicação Rack, N° do Pavimento, Frequência e N° da Rack

NOTAS:

NOTA 01: TODOS OS ELETRODUTOS SERÃO DE SEÇÃO ø1", QUANDO DIFERENTE, SERÁ DEMONSTRADO EM DESENHO

NOTA 02: TODAS AS ELETROCALHAS NÃO COTADAS, SERÃO DE DIMENSIONADAS 300X100mm

DESENHOS DE REFERÊNCIA

PROJETO DE TELECOM DO EDIFÍCIO DE PRODUÇÃO
6704-DC-G5330-P
6704-DC-G5344-P
6704-DC-G5345-P
6704-DC-G5346-P
6704-DC-G5347-P
6704-DC-G5348-P
6704-DC-G5349-P
6704-DC-G5350-P
6704-DC-G5351-P
6704-DC-G5353-P
6704-DC-G5354-P

DESENHOS COMPLEMENTARES

FORÇA – TÉRREO 6701-DC-G5351-P
6701-DC-G5352-P

DOCUMENTOS DE REFERÊNCIA

MEMORIAL DESCRITIVO 6704-20-G5330-P
TABELA DE INTERLIGAÇÃO DE FIBRA ÓPTICA 6704-16-G5343-P
TABELA DE LISTA DE CABOS 6704-16-G5330-P
6704-16-G5331-P
LISTA DE MATERIAL 6704-LM-G5330-P

N	DESCRIÇÃO	ASSINATURA	DATA	ASSINATURA	DATA
	REVISÕES	PROJETISTA		ITAIPU	

PROJ. RUI FELIPE KALB ENG. – CREA 017224-7 — VERIF. RUI FELIPE KALB ENG. – CREA 017224-7 — APROV. LUIZ ALBERTO CÍRICO ARQ. – CAU A5763-0

DES. RALPH FRANZOI ENG. – CREA 138559-1 — VISTO RUI FELIPE KALB ENG. – CREA 017224-7 — DATA 18/04/2016

NBC ARQUITETURA E CONSTRUÇÕES LTDA
RUA MINAS GERAIS, 2061, FONE (45)-3225-1116 - CASCAVEL PR
nbc@nbcarquitetura.com.br

ITAIPU BINACIONAL

CASA DE FORÇA / EDIFÍCIO DA PRODUÇÃO

TÉRREO – EL. 145,42
TELECOM
PLANTA 50HZ E 60HZ

ITAIPU BINACIONAL APROV. elifi...	VISTO bruficmf / gsarce DATA 18/05/2016	6704-DC-G5330-P	R0