



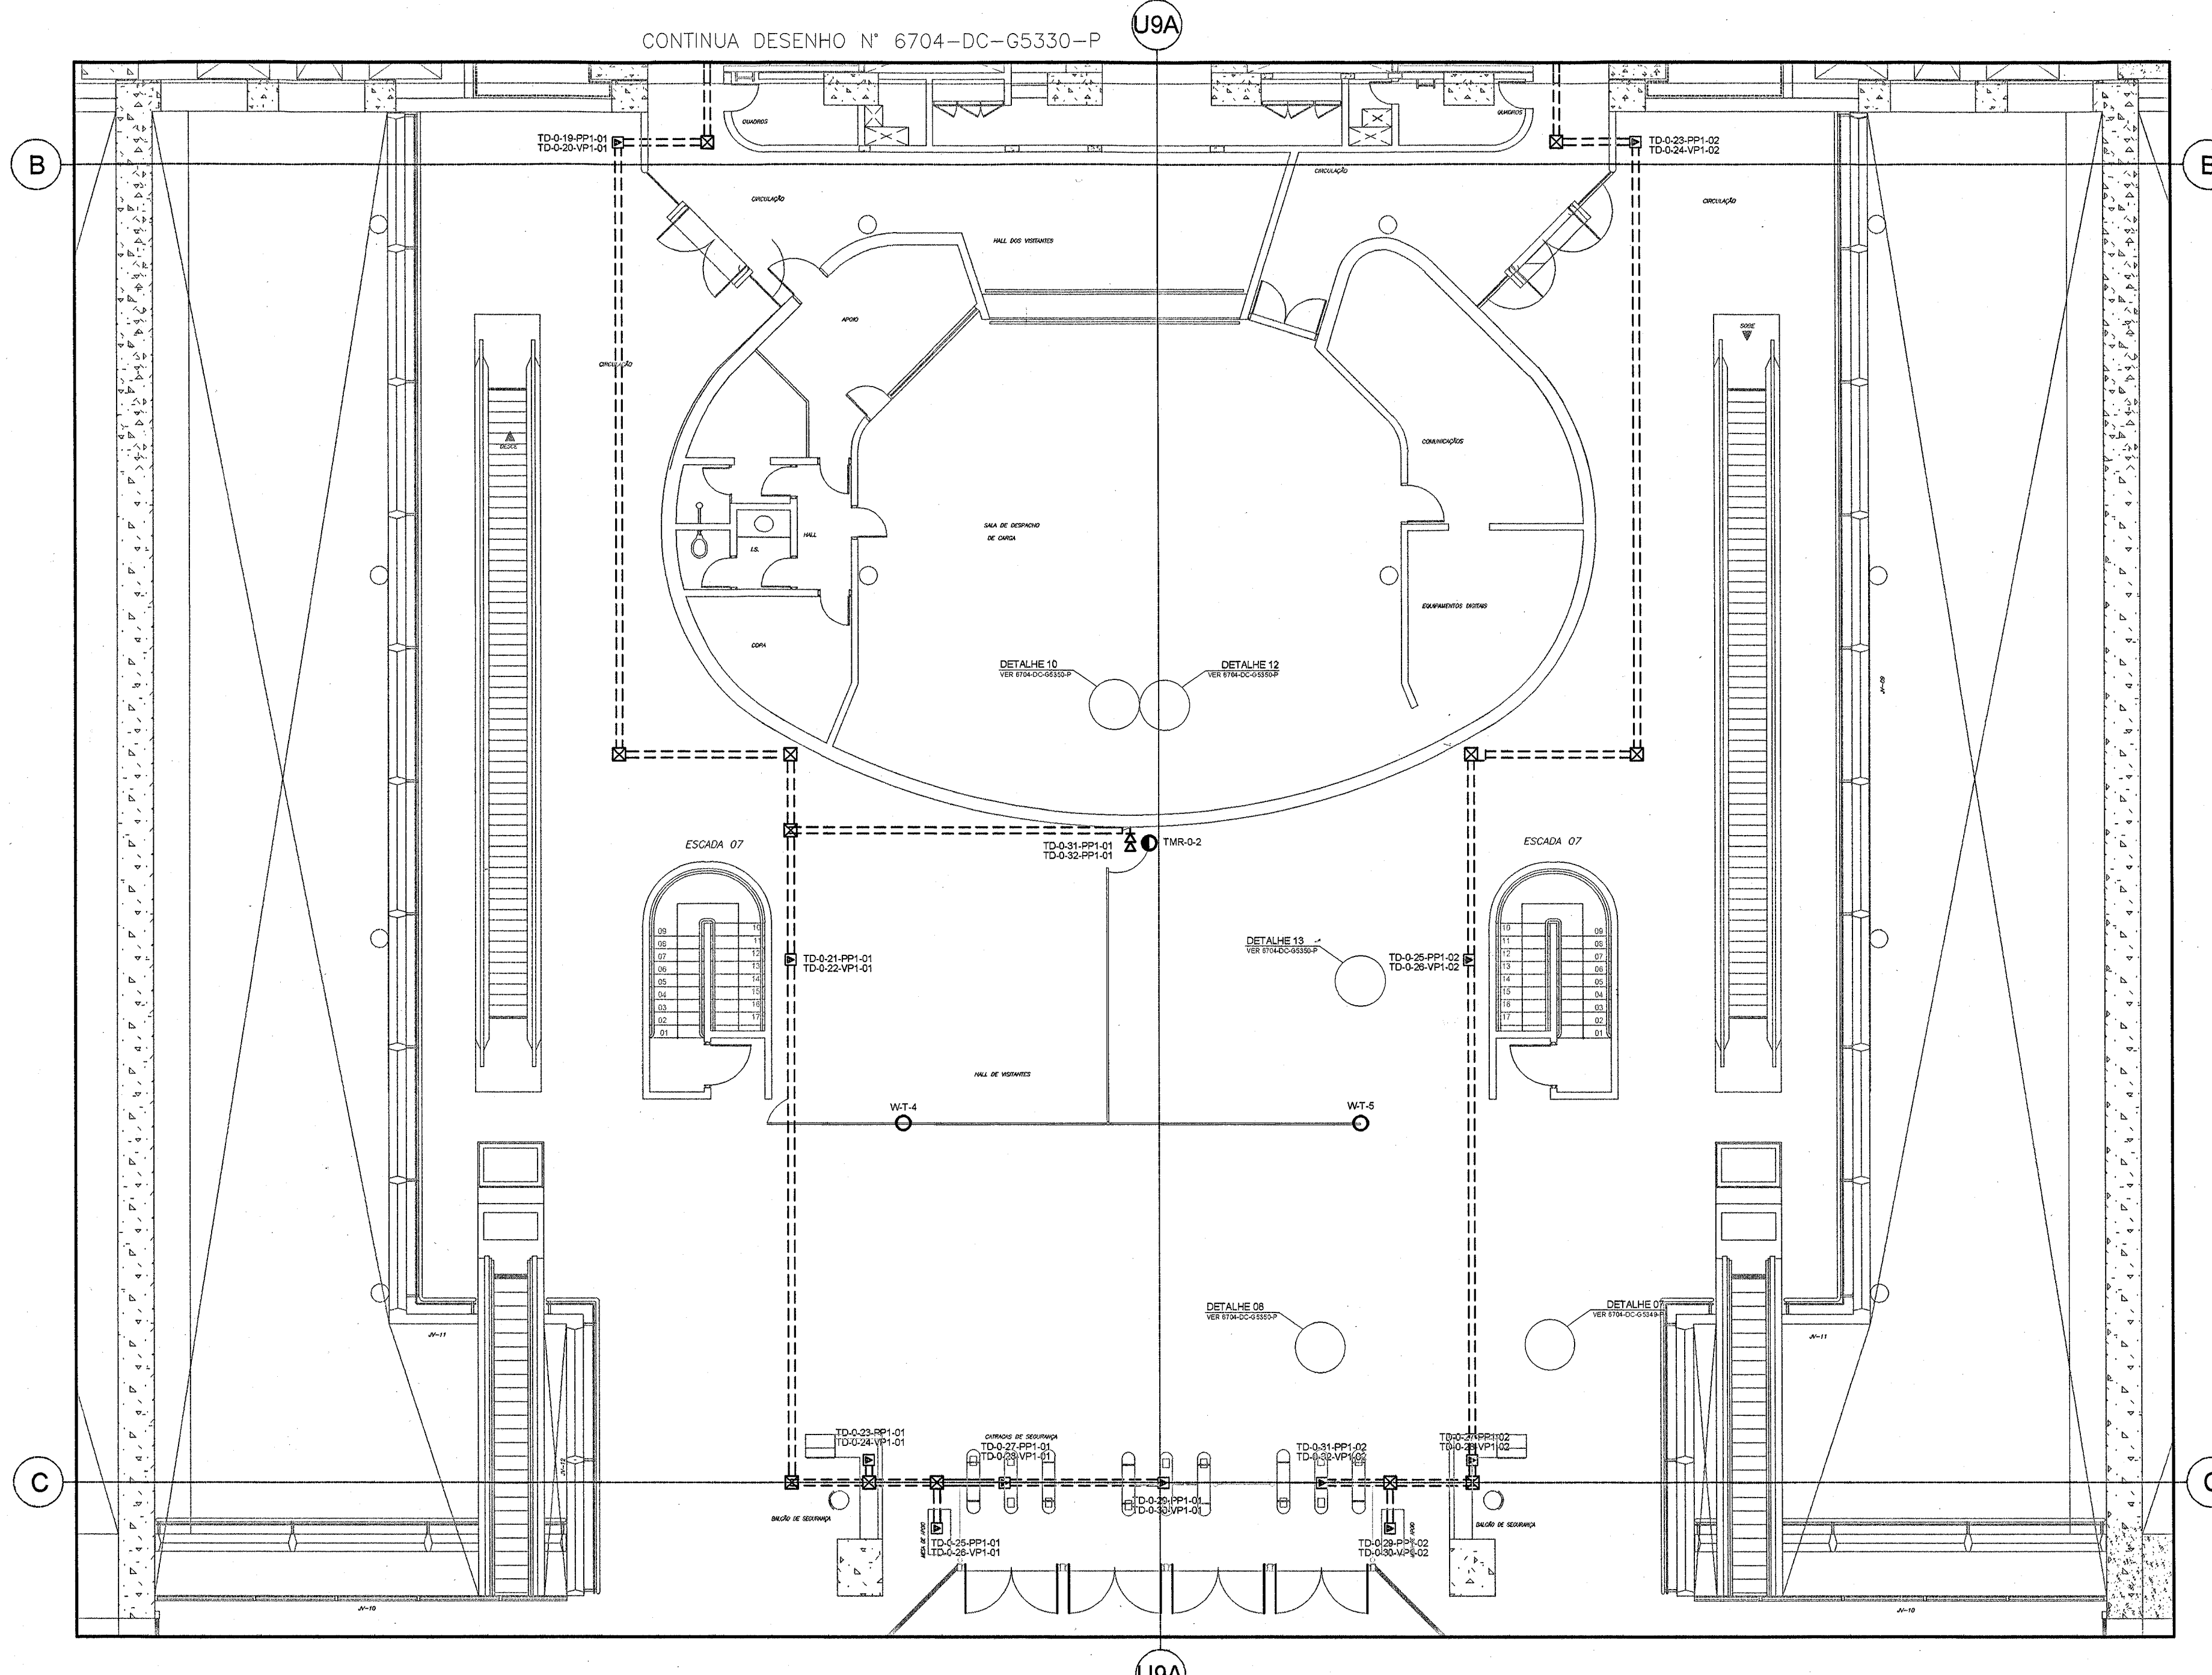

SIMBOLOGIA	
----	Duto de piso duplo de 140x25mm
=====	Perfilaria F.G.F. perfurada com chapa 18bwg, para fiação das antenas de wi-fi e TMR
☐	Caixa de tomada p/ contra piso, ou piso elevado contendo 3 tomadas de elétrica mais 2 de telecom
☒	Caixa de passagem p/ Duto de Piso 140x146mm
☐	Rack Ativo e Passivo 44U
○	Ponto de antena Wi-fi, instalada no teto
●	Ponto de antena TMR, instalada no teto
⋈	Ponto de Rede duplo, embutido na parede a 0,3m do piso
TD-0-00-PP0-00	N° do Pavimento, N° da Tomada, N° do Patch Panel e N° do Rack
TD-0-00-VP0-00	N° do Pavimento, N° da Tomada, N° do Voice Panel e N° do Rack
WY-xx	Indicação Wi-fi, N° do Pavimento, N° da Tomada
TMR-y-xx	Indicação TMR, N° do Pavimento, N° da Tomada
Rack y-xx-w	Indicação Rack, N° do Pavimento, Frequência e N° da Rack

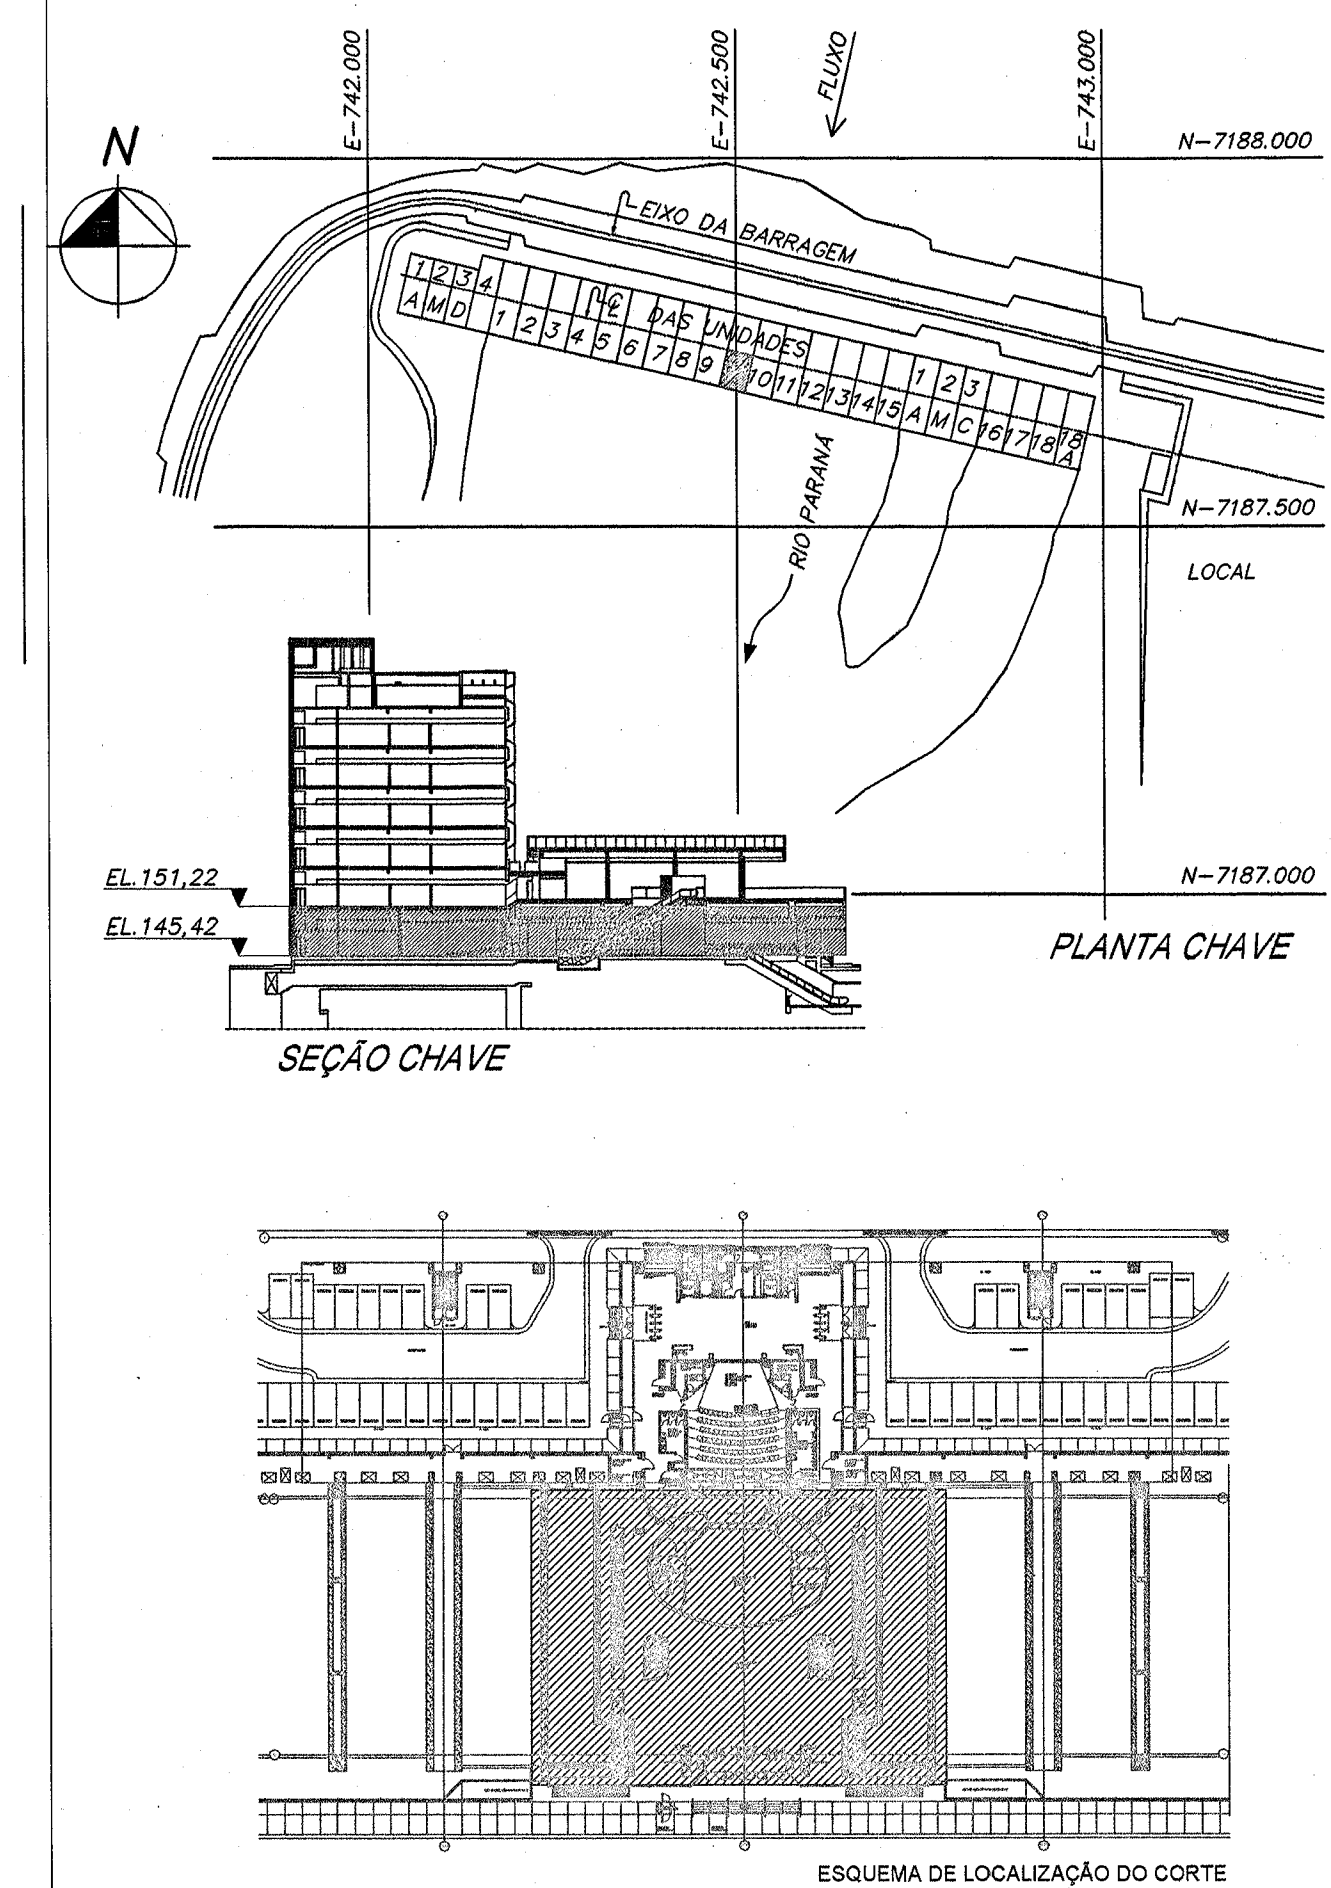

NOTAS:
NOTA 01: TODOS OS ELETRODUTOS SERÃO DE SEÇÃO #1", QUANDO DIFERENTE, SERÁ DEMONSTRADO EM DESENHO

- DESENHOS DE REFERÊNCIA
- PROJETO DE TELECOM DO EDIFÍCIO DE PRODUÇÃO
- 6704-DC-G5330-P
 - 6704-DC-G5344-P
 - 6704-DC-G5345-P
 - 6704-DC-G5346-P
 - 6704-DC-G5347-P
 - 6704-DC-G5348-P
 - 6704-DC-G5349-P
 - 6704-DC-G5350-P
 - 6704-DC-G5351-P
 - 6704-DC-G5353-P
 - 6704-DC-G5354-P

- DESENHOS COMPLEMENTARES
- FORÇA - TERREO6701-DC-G5353-P
- 6704-DC-G5351-P

- DOCUMENTOS DE REFERÊNCIA
- MEMORIAL DESCRITIVO6704-20-G5330-P
- TABELA DE INTERLIGAÇÃO DE FIBRA ÓPTICA6704-16-G5343-P
- TABELA DE LISTA DE CABOS6704-16-G5330-P
- 6704-16-G5331-P
- LISTA DE MATERIAL6704-LM-G5330-P

N	DESCRIÇÃO	ASSINATURA	DATA	ASSINATURA	DATA
	REVISÕES	PROJETISTA	ITAIPU		
PROJ. EL. 01/01/2016	VERIF. 01/01/2016	APROV. 01/01/2016			
DES. 01/01/2016	VISTO 01/01/2016	DATA 01/01/2016			
NBC ARQUITETURA E CONSTRUÇÕES LTDA RUA MINAS GERAIS, 2061, FONE (45)-3225-1118 - CASCAVEL PR nbc@nbcarquitetura.com.br					
ITAIPUBINACIONAL					
CASA DE FORÇA / EDIFÍCIO DA PRODUÇÃO					
TÉRREO - EL. 145,42					
TELECOM					
PLANTA 50HZ E 60HZ					
ITAIPU BINACIONAL	VISTO 01/01/2016	6704-DC-G5331-P	RO		
APROV. 01/01/2016	DATA 01/01/2016				