


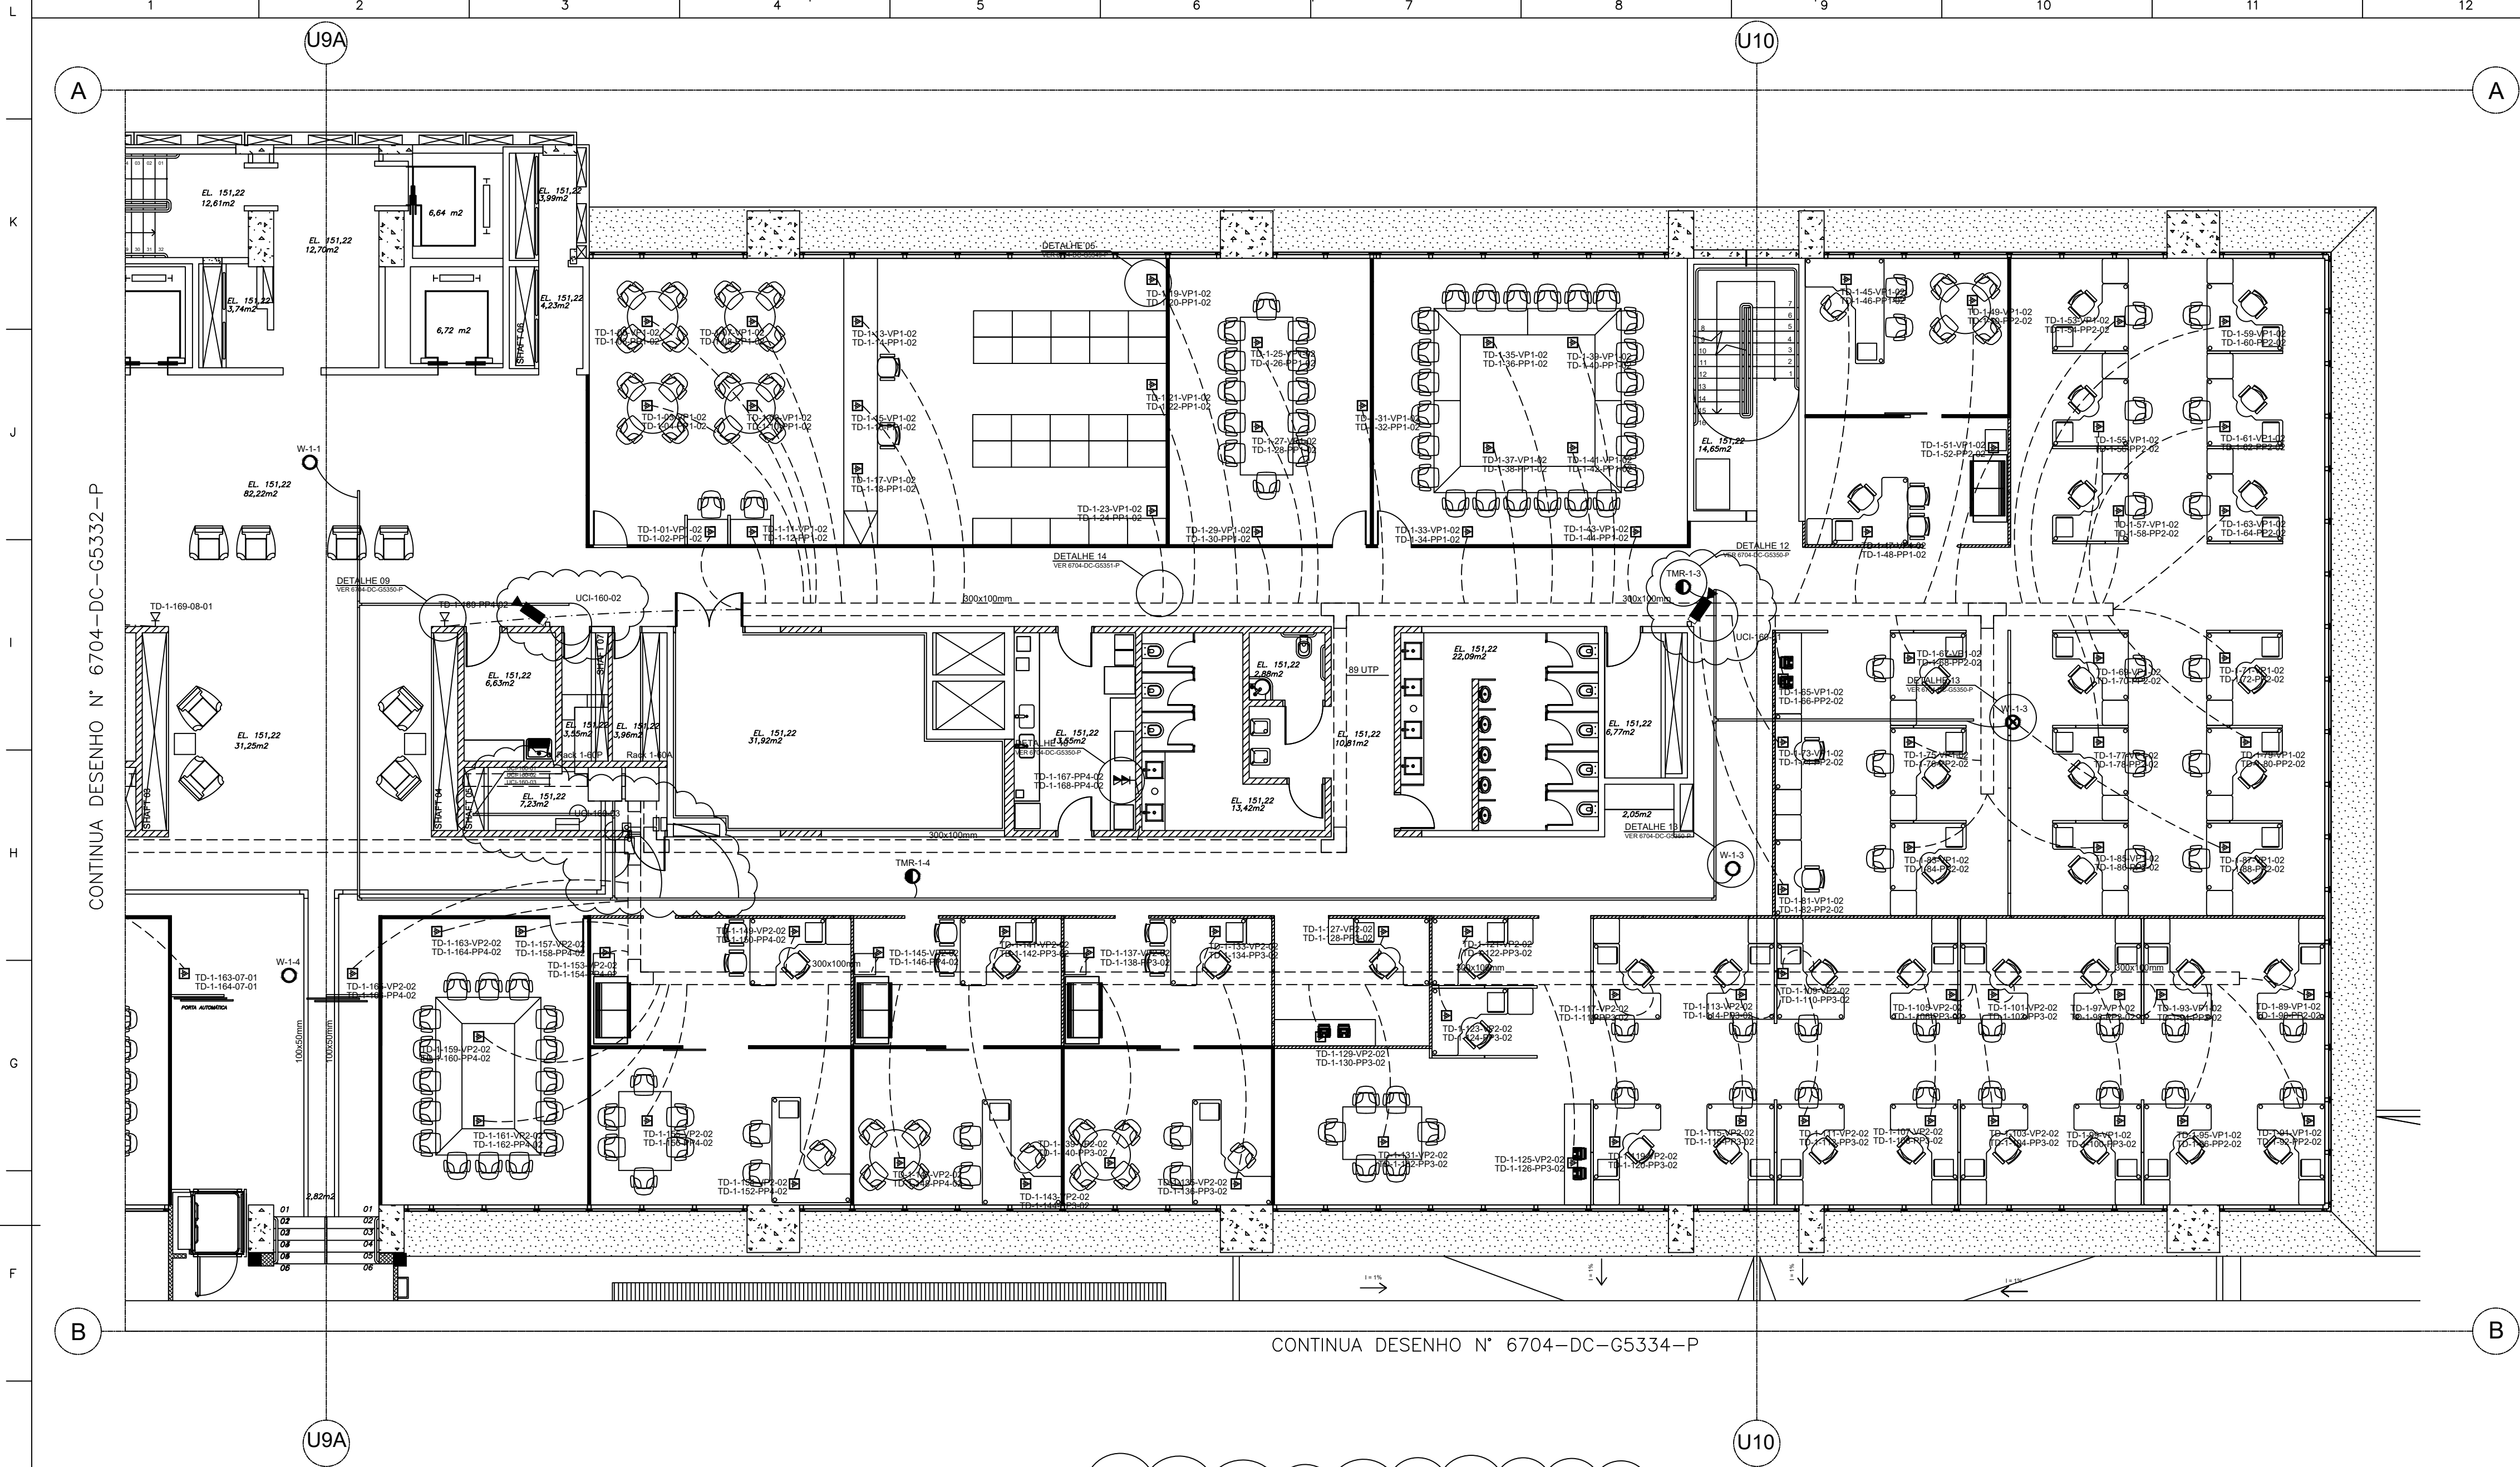


SIMBOLOGIA	
	Eletrocalha Perfurada FGF de piso com tampa, para fixação da telecomunicação, c/ dimensões 300x100mm
	Eletrocalha Perfurada FGF de teto com tampa, para fixação da telecomunicação, c/ dimensões 100x50mm
	Perfilado MFGF chapa 18bwg, para antenas
	Caixa de tomada p/ contra piso, contendo 3 tomadas de elétrica mais 2 de telecom
	Rack Ativo e Passivo 44U
TD-0-00-00-00	Nº do Pavimento, Nº da Tomada, Nº do Patch Panel e Nº do Rack
	Eletroduto Flexível Seal duto p/ Comunicação Ø1", ligado nas caixas de tomadas
	ELETRODUTO DE FERRO GALVANIZADO Ø1", EMBUTIDO NA PAREDE OU SOB FORRO
	Ponto de antena Wi-fi, instalada no teto
	Ponto de antena TMR, instalada no teto
	Ponto de antena Wi-fi industrial, instalada no teto
	Ponto de Rede embutido na parede a 0,3m do piso
	2 Pontos de Rede embutido na parede a 1,3m do piso
W-y-xx	Indicação Wi-fi, Nº do Pavimento, Nº da Tomada
TMR-y-xx	Indicação TMR, Nº do Pavimento, Nº da Tomada
Wi-y-xx	Indicação Wi-fi Industrial, Nº do Pavimento, Nº da Tomada

Notas:
Nota 1: Todos os eletrodutos não cotados serão de bitola Ø1"
Nota 2: Todas as eletrocalhas não cotadas, serão de dimensionadas 300x100mm
Nota 3: Rack xx-yt, xx = número do Rack, y = pavimento e t = 50Hz ou 60Hz

	PONTO P/ CÂMERA CFTV
	PONTO P/ BOTÃO DE SAÍDA
	PONTO P/ TRAVA ELETROMAGNÉTICA
	PONTO P/ CONTROLE DE ACESSO
	QUADRO DE CONTROLE DE ACESSO
	PONTO P/ SENSOR DE PORTA

CARIMBO DA ITAIPU BINACIONAL	
☒ APROVADO	RESPONSÁVEIS
☐ APROVADO C/ COMENTÁRIOS	
☐ NÃO APROVADO	
☐ CANCELADO	
☐ INFORMATIVO	
☐ APTO PARA ASSINATURA	
DATA 09/11/2023	EM CASO DE DOCUMENTO DE CONTRATO, A APROVAÇÃO NÃO SERÁ A CONTRIBUIÇÃO DA SUA COMPLETA RESPONSABILIDADE PELO CUMPRIMENTO DAS OBRIGAÇÕES CONTRATUAIS.
DOCUMENTO EMITIDO SOMENTE EM FORMATO DIGITAL. CONFIRMAR AUTENTICIDADE PELO SISTEMA DO ARQUIVO TÉCNICO DA ITAIPU BINACIONAL.	

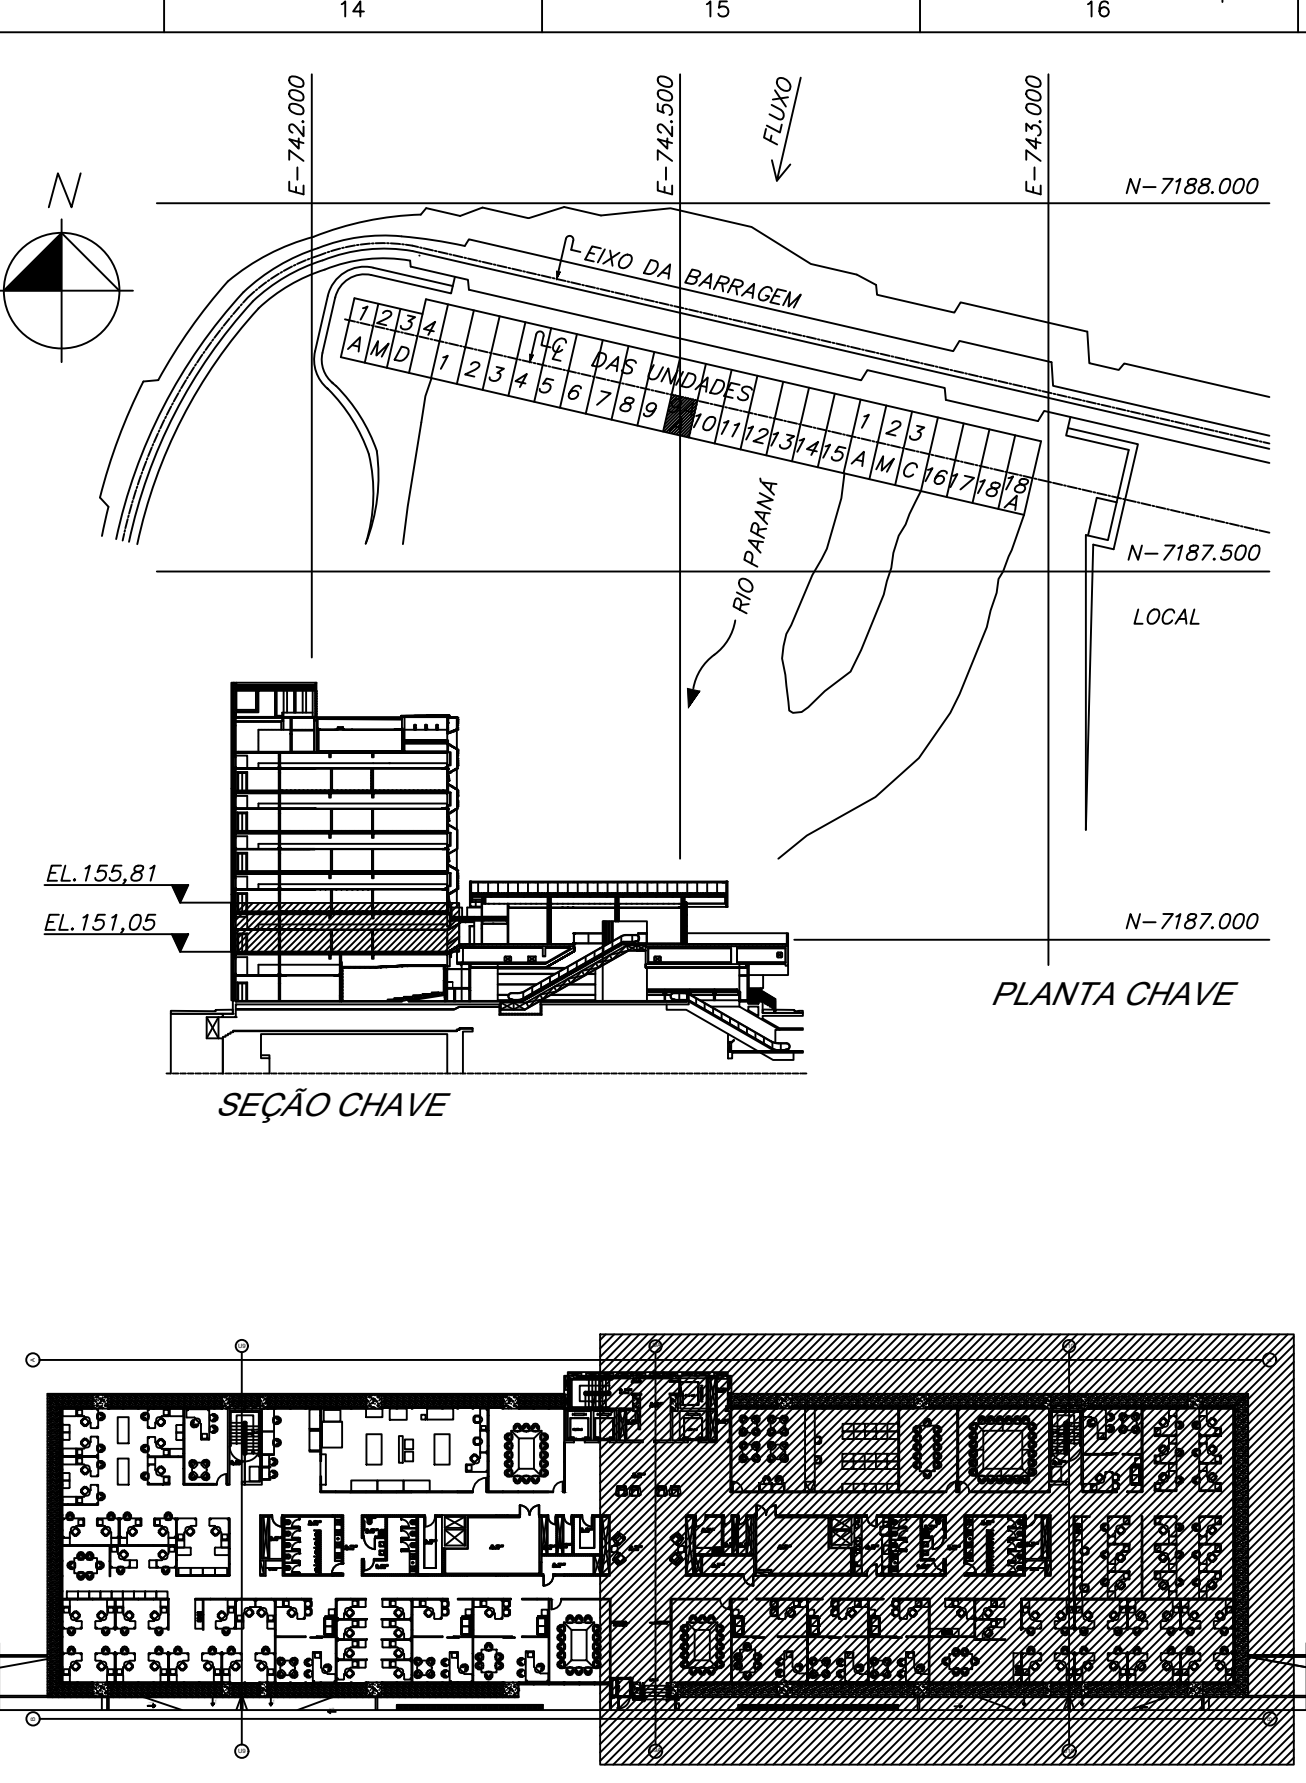

NOTAS:
NOTA 01: TODOS OS ELETRODUTOS SERÃO DE SEÇÃO Ø1", QUANDO DIFERENTE, SERÁ DEMONSTRADO EM DESENHO
NOTA 02: TODAS AS ELETROCALHAS NÃO COTADAS, SERÃO DE DIMENSIONADAS 300x100mm

DESENHOS DE REFERÊNCIA	
PROJETO DE TELECOM DO EDIFÍCIO DE PRODUÇÃO	6704-DC-G5330-P
	6704-DC-G5344-P
	6704-DC-G5345-P
	6704-DC-G5346-P
	6704-DC-G5347-P
	6704-DC-G5348-P
	6704-DC-G5349-P
	6704-DC-G5350-P
	6704-DC-G5351-P
	6704-DC-G5353-P
	6704-DC-G5354-P
PROJETO DE CFTV E CA DO EDIFÍCIO DE PRODUÇÃO	6024-DC-G5330-P

DESENHOS COMPLEMENTARES	
FORÇA - 1º PAVIMENTO	6701-DC-G5355-P
DOCUMENTOS DE REFERÊNCIA	
MEMORIAL DESCRITIVO	6704-20-G5330-P
TABELA DE INTERLIGAÇÃO DE FIBRA ÓPTICA	6704-16-G5344-P
TABELA DE LISTA DE CABOS	6704-16-G5333-P
LISTA DE MATERIAL	6704-LM-G5331-P

1	Inseridos pontos para CFTV e Controle de Acesso			PGARCIA NYZNYK	09.11.23				
N	DESCRIÇÃO	ASSINATURA	DATA	ASSINATURA	DATA				
REVISÕES		PROJETISTA		ITAIPU					
PROJ. RUI FELIPE KALB ENC. - CREA 017224-7		VERIF. RUI FELIPE KALB ENC. - CREA 017224-7		APROV. LUIZ ALBERTO CRICO ARG. - CAD 45763-0					
DES. RALPH FRANZONI ENC. - CREA 130059-1		VISTO RUI FELIPE KALB ENC. - CREA 017224-7		DATA 18/04/2018					
CASA DE FORÇA / EDIFÍCIO DA PRODUÇÃO 1º PAVIMENTO - EL. 151,05 TELECOM PLANTA 60HZ									
ITAIPU BINACIONAL		VISTO		6704-DC-G5333-P					
APROV.		DATA 18/09/2018		R1					