




U9A

U9A

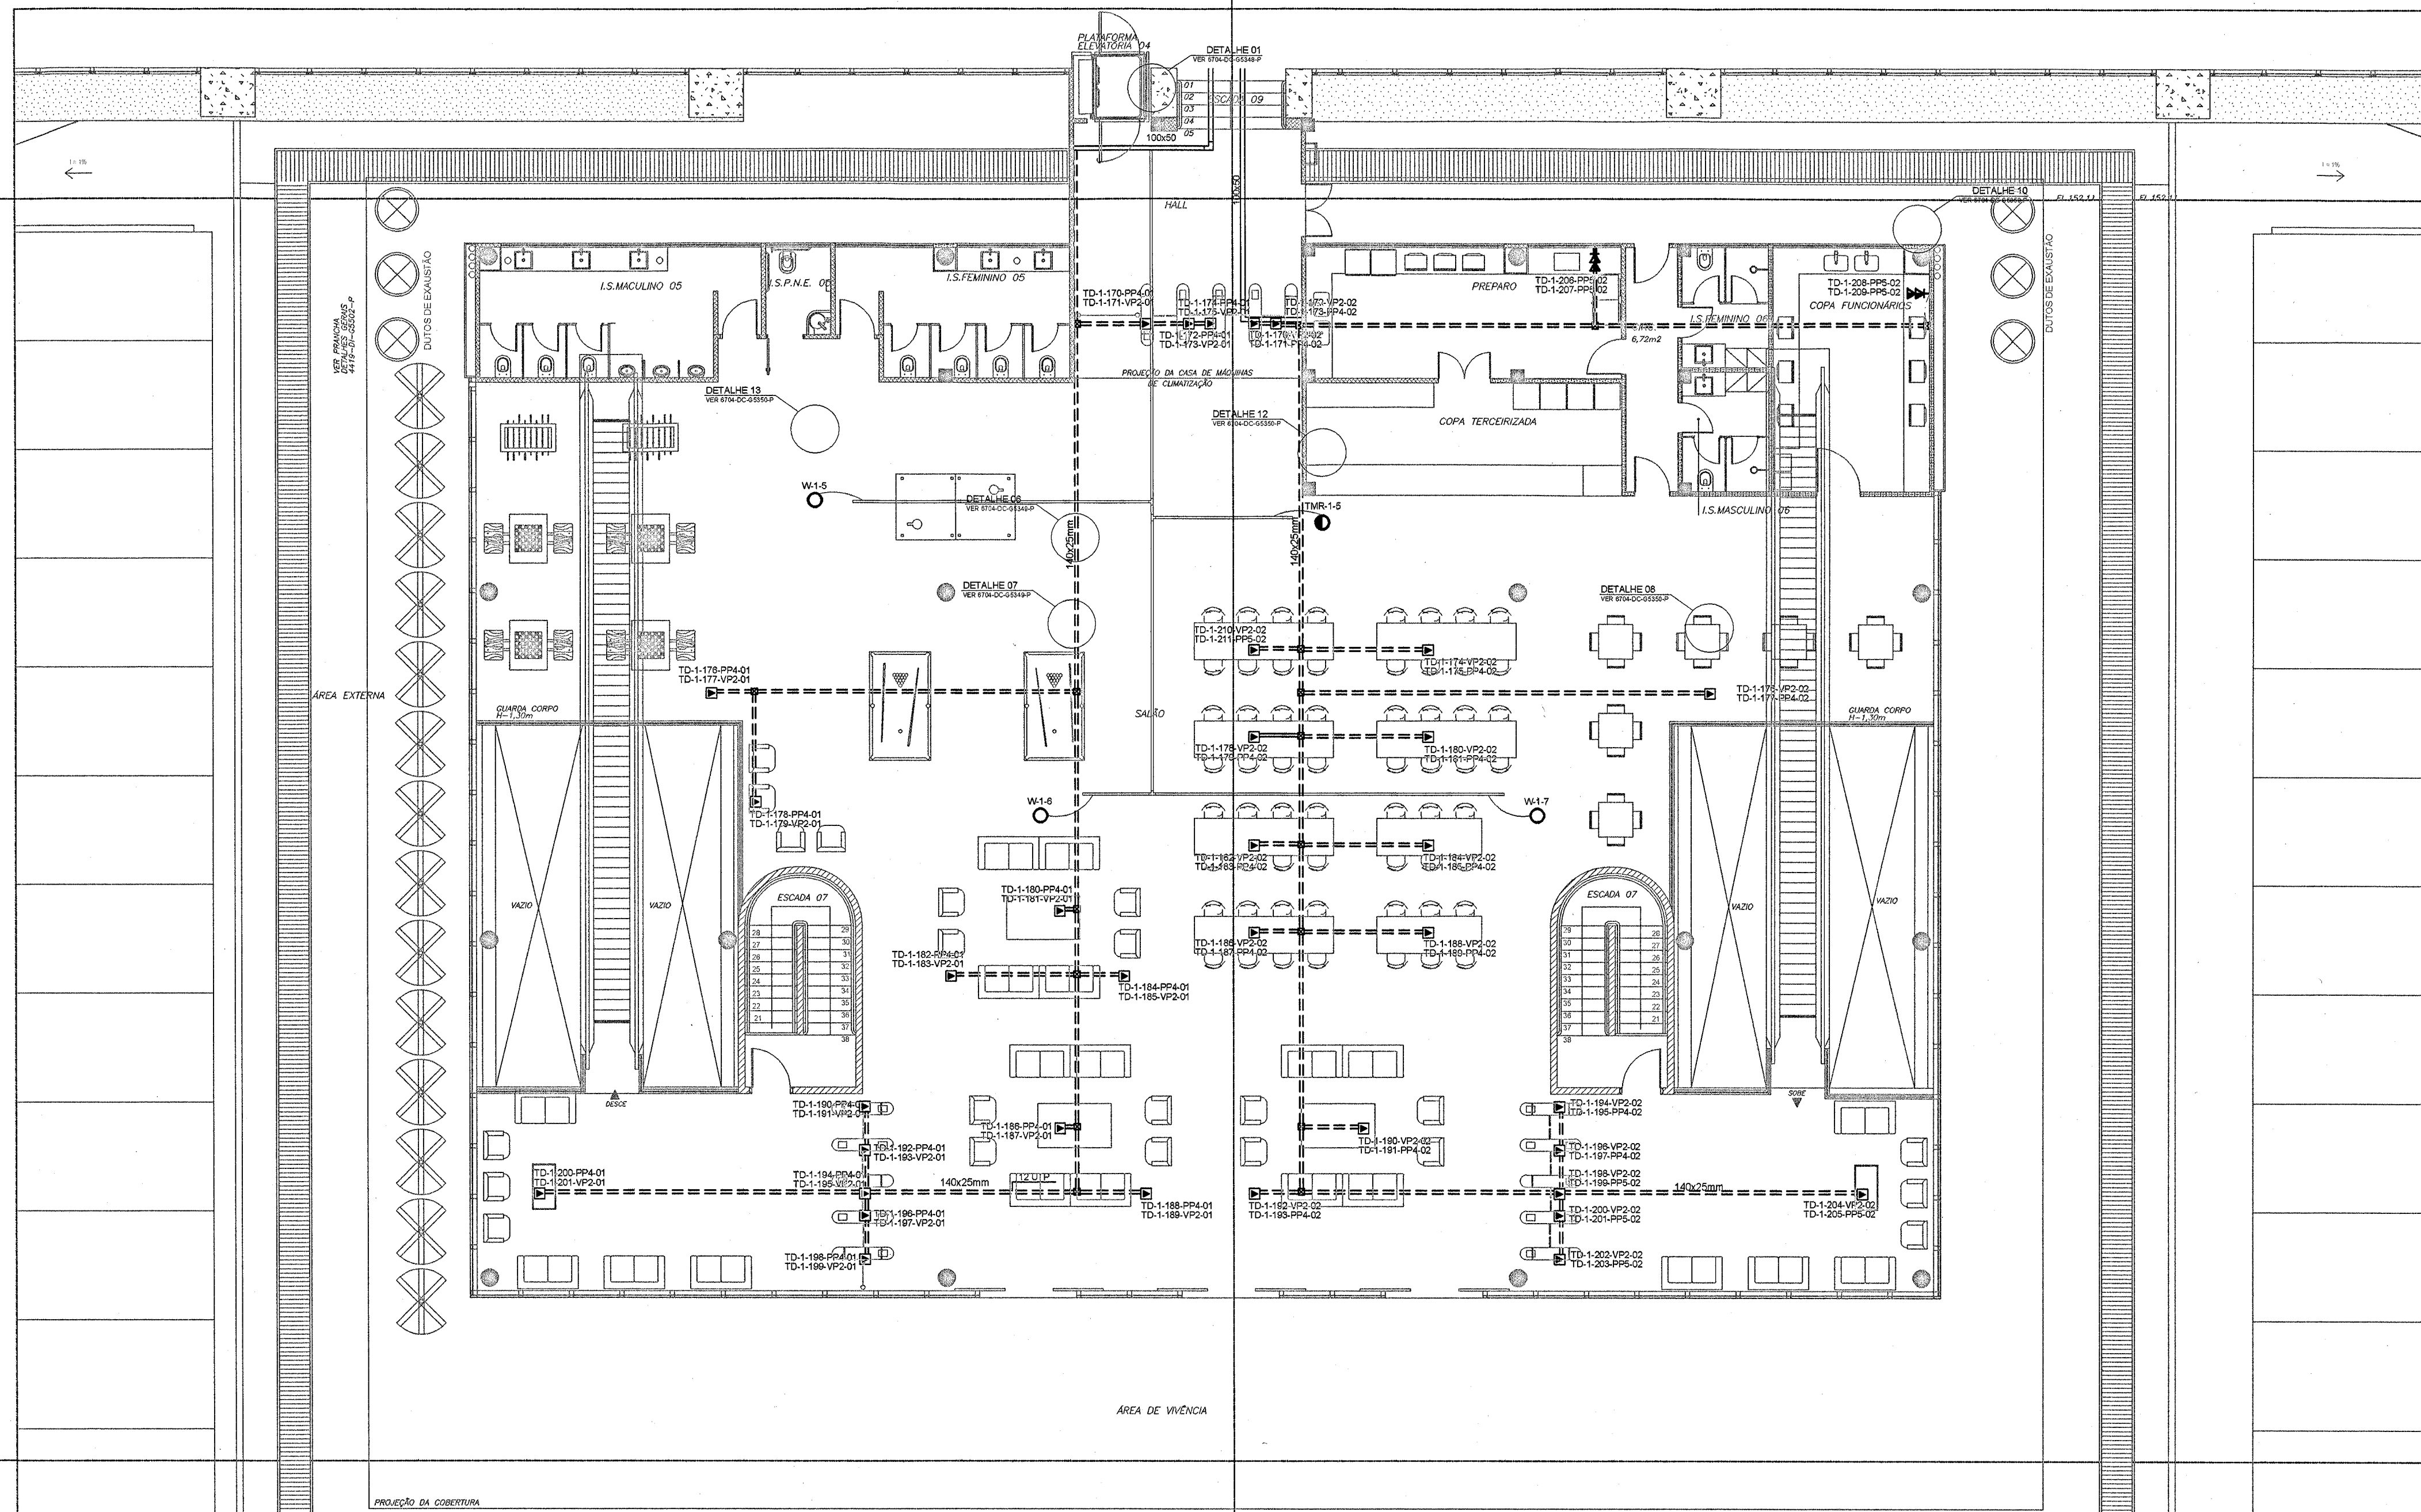

SIMBOLOGIA

=====	Duto de piso duplo de 140x25mm
=====	Eletrocalha Perfurada F.G.F. com tampa, com dimensões 100x50mm
=====	Perfilaria F.G.F. perfurada com chapa 18bwg, para fixação das antenas de wi-fi e TMR
▶	Caixa de tomada p/ contra piso, ou piso elevado contendo 3 tomadas de elétrica mais 2 de telecom
⊗	Caixa de passagem p/ Duto de Piso 140x146mm
□	Rack Ativo e Passivo 44U
○	Ponto de antena Wi-fi, instalada no teto
●	Ponto de antena TMR, instalada no teto
KK	Ponto de Rede duplo, embutido na parede a 0,3m do piso
KK	Ponto de Rede duplo, embutido na parede a 1,3m do piso
TD-0-00-PP0-00	Nº do Pavimento, Nº da Tomada, Nº do Patch Panel e Nº do Rack
TD-0-00-VP0-00	Nº do Pavimento, Nº da Tomada, Nº do Voice Panel e Nº do Rack
W-y-xx	Indicação Wi-fi, Nº do Pavimento, Nº da Tomada
TMR-y-xx	Indicação TMR, Nº do Pavimento, Nº da Tomada
Rack y-xx-w	Indicação Rack, Nº do Pavimento, Frequência e Nº da Rack

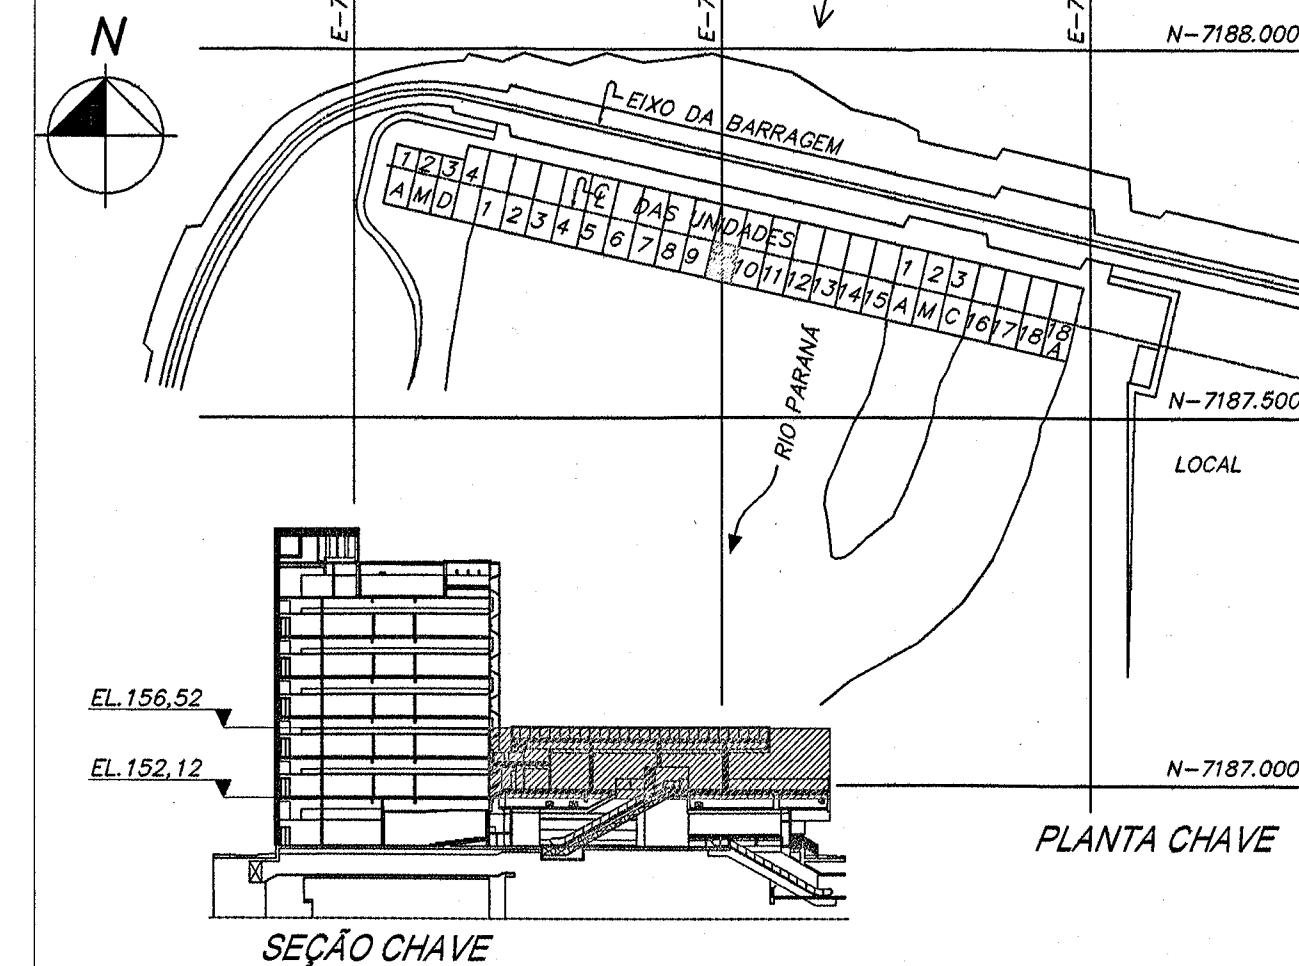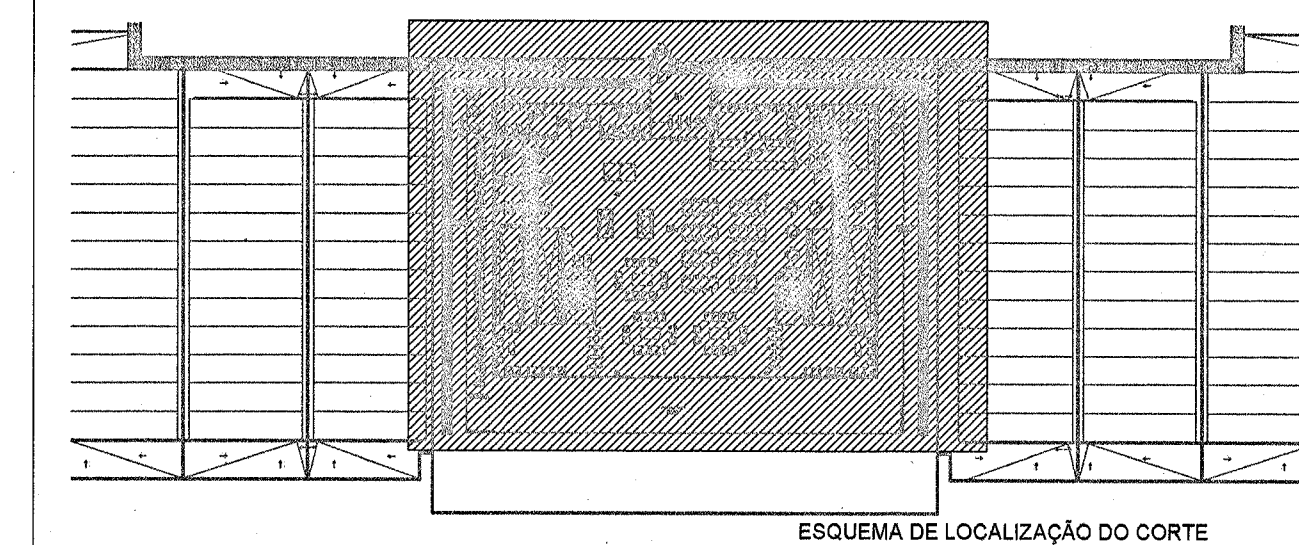

NOTAS:

NOTA 01: TODOS OS ELETRODUTOS SERÃO DE SEÇÃO #1", QUANDO DIFERENTE, SERÁ DEMONSTRADO EM DESENHO

NOTA 02: TODAS AS ELETROCALHAS NÃO COTADAS, SERÃO DE DIMENSIONADAS 100X50mm

DESENHOS DE REFERÊNCIA

PROJETO DE TELECOM DO EDIFÍCIO DE PRODUÇÃO

6704-DC-G5330-P
6704-DC-G5344-P
6704-DC-G5345-P
6704-DC-G5346-P
6704-DC-G5347-P
6704-DC-G5348-P
6704-DC-G5349-P
6704-DC-G5350-P
6704-DC-G5351-P
6704-DC-G5353-P
6704-DC-G5354-P

DESENHOS COMPLEMENTARES

FORÇA - 1º PAVIMENTO 6701-DC-G5356-P

DOCUMENTOS DE REFERÊNCIA

MEMORIAL DESCRITIVO 6704-20-G5330-P
TABELA DE INTERLIGAÇÃO DE FIBRA ÓPTICA 6704-16-G5344-P
TABELA DE LISTA DE CABOS 6704-16-G5332-P
LISTA DE MATERIAL 6704-LM-G5331-P

N	DESCRIÇÃO	ASSINATURA	DATA	ASSINATURA	DATA
REVISÕES		PROJETISTA		ITAIPU	
PROJ. DES.	VERIF. VISTO	APROV.	DATA		
ITAIPUBINACIONAL					
CASA DE FORÇA / EDIFÍCIO DA PRODUÇÃO 1º PAVIMENTO - ÁREA DE CONVIVÊNCIA - EL. 152,12 TELECOM PLANTA 50HZ E 60HZ					
ITAIPU BINACIONAL		VISTO		6704-DC-G5334-P	
APROV.		DATA 18/05/2016		R0	