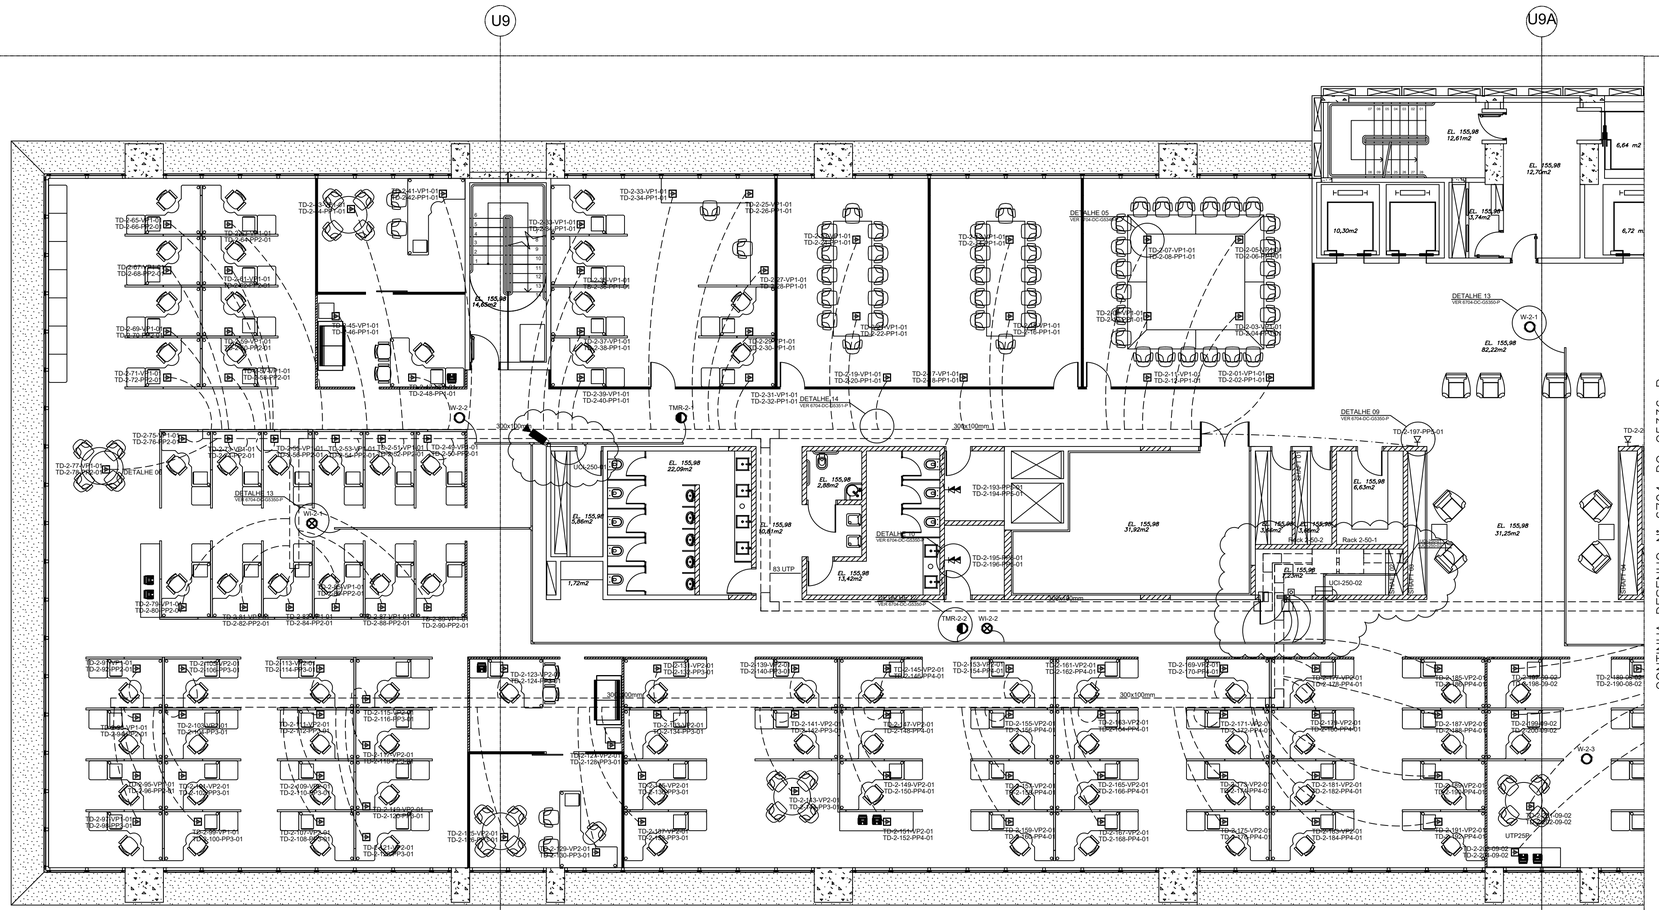

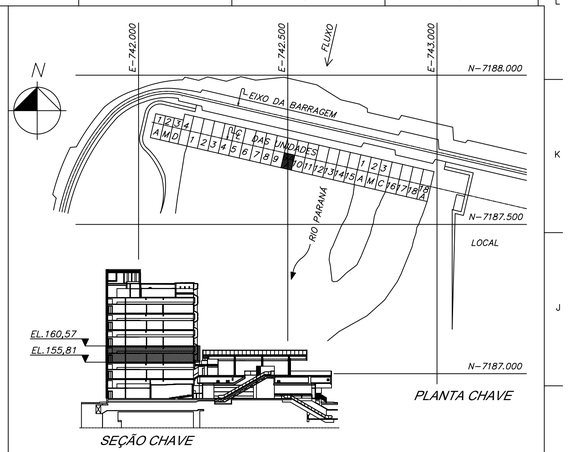

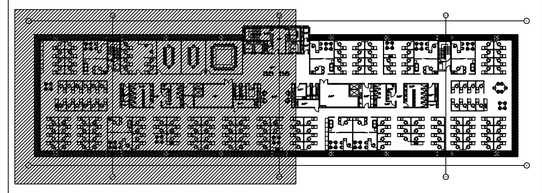

ESQUEMA DE LOCALIZAÇÃO DO CORTE

SIMBOLOGIA

Eletrocalha Perfurada FGF de piso com tampa, para fixação da telecomunicação, c/ dimensões 300x100mm	PONTO P/ CÂMERA CFTV
Eletrocalha Perfurada FGF de teto com tampa, para fixação da telecomunicação, c/ dimensões 100x50mm	PONTO P/ BOTÃO DE SAÍDA
Perfilado MFGF chapa 18bwg, para antenas	PONTO P/ TRAVA ELETROMAGNÉTICA
Caixa de tomada p/ contra piso, contendo 3 tomadas de elétrica mais 2 de telecom	PONTO P/ CONTROLE DE ACESSO
Rack Ativo e Passivo 44U	QUADRO DE CONTROLE DE ACESSO
TD-0-00-00-00 — Nº do Pavimento, Nº da Tomada, Nº do Patch Panel e Nº do Rack	PONTO P/ SENSOR DE PORTA
Eletroduto Flexível Seal duto p/ Comunicação Ø1", ligado nas caixas de tomadas	
ELETRODUTO DE FERRO GALVANIZADO Ø1", EMBUTIDO NA PAREDE OU SOB FORRO	
Ponto de antena Wi-fi, instalada no teto	
Ponto de antena TMR, instalada no teto	
Ponto de antena Wi-fi industrial, instalada no teto	
Ponto de Rede embutido na parede a 0,3m do piso	
2 Pontos de Rede embutido na parede a 1,3m do piso	
W-y-xx — Indicação Wi-fi, Nº do Pavimento, Nº da Tomada	
TMR-y-xx — Indicação TMR, Nº do Pavimento, Nº da Tomada	
WI-y-xx — Indicação Wi-fi Industrial, Nº do Pavimento, Nº da Tomada	

Notas:
Nota 1: Todos os eletrodutos não cotados serão de bitola Ø1"
Nota 2: Todas as eletrocalhas não cotadas, serão de dimensionadas 300x100mm
Nota 3: Rack xx-yt, xx = número do Rack, y = pavimento e t = 50Hz ou 60Hz

NOTAS:

NOTA 01: TODOS OS ELETRODUTOS SERÃO DE SEÇÃO ø1", QUANDO DIFERENTE, SERÁ DEMONSTRADO EM DESENHO

NOTA 02: TODAS AS ELETROCALHAS NÃO COTADAS, SERÃO DE DIMENSIONADAS 300X100mm

DESENHOS DE REFERÊNCIA

PROJETO DE TELECOM DO EDIFÍCIO DE PRODUÇÃO	6704-DC-G5330-P
	6704-DC-G5344-P
	6704-DC-G5345-P
	6704-DC-G5346-P
	6704-DC-G5347-P
	6704-DC-G5348-P
	6704-DC-G5349-P
	6704-DC-G5350-P
	6704-DC-G5351-P
	6704-DC-G5353-P
	6704-DC-G5354-P
PROJETO DE CFTV E CA DO EDIFÍCIO DE PRODUÇÃO	6024-DC-G5330-P

DESENHOS COMPLEMENTARES

FORÇA – 2° PAVIMENTO	6701-DC-G5357-P

DOCUMENTOS DE REFERÊNCIA

MEMORIAL DESCRITIVO	6704-20-G5330-P
TABELA DE INTERLIGAÇÃO DE FIBRA ÓPTICA	6704-16-G5345-P
TABELA DE LISTA DE CABOS	6704-16-G5334-P
LISTA DE MATERIAL	6704-LM-G5332-P

1	Inseridos pontos para CFTV e Controle de Acesso			PGARCIA NYZNYK	09.11.23
N	DESCRIÇÃO	ASSINATURA	DATA	ASSINATURA	DATA
	REVISÕES	PROJETISTA		ITAIPU	

PROJ. RUI FELIPE KALB ENG. – CREA 017224-7
VERIF. RUI FELIPE KALB ENG. – CREA 017224-7
APROV. LUIZ ALBERTO CIRICO ARQ. – CAU A5763-0
DES. RALPH FRANZOI ENG. – CREA 138559-1
VISTO RUI FELIPE KALB ENG. – CREA 017224-7
DATA 18/04/2016

NBC ARQUITETURA E CONSTRUÇÕES LTDA
RUA MINAS GERAIS, 2061, FONE (45)-3225-1116 - CASCAVEL PR
nbc@nbcarquitetura.com.br

ITAIPU BINACIONAL

CASA DE FORÇA / EDIFÍCIO DA PRODUÇÃO
2° PAVIMENTO – EL. 155,81
TELECOM
PLANTA 50HZ

CARIMBO DA ITAIPU BINACIONAL		
X	APROVADO	RESPONSÁVEIS
	APROVADO C/ COMENTÁRIOS	PGARCIA / NYZNYK
	NÃO APROVADO	
	CANCELADO	
	INFORMATIVO	
	APTO PARA ASSINATURA	EM CASO DE DOCUMENTO DE CONTRATO, A APROVAÇÃO NÃO ISENTA A CONTRATADA DA SUA COMPLETA RESPONSABILIDADE PELO CUMPRIMENTO DAS OBRIGAÇÕES CONTRATUAIS.
DATA	09/11/2323	

DOCUMENTO EMITIDO SOMENTE EM FORMATO DIGITAL
CONFIRMAR AUTENTICIDADE PELO SISTEMA DO ARQUIVO TÉCNICO DA ITAIPU BINACIONAL

ITAIPU BINACIONAL — APROV. elfinco — VISTO brunomt / pgarcia — DATA 18/05/2016

6704-DC-G5335-P — R1