




CONTINUA DESENHO N° 6704-DC-G5335-P

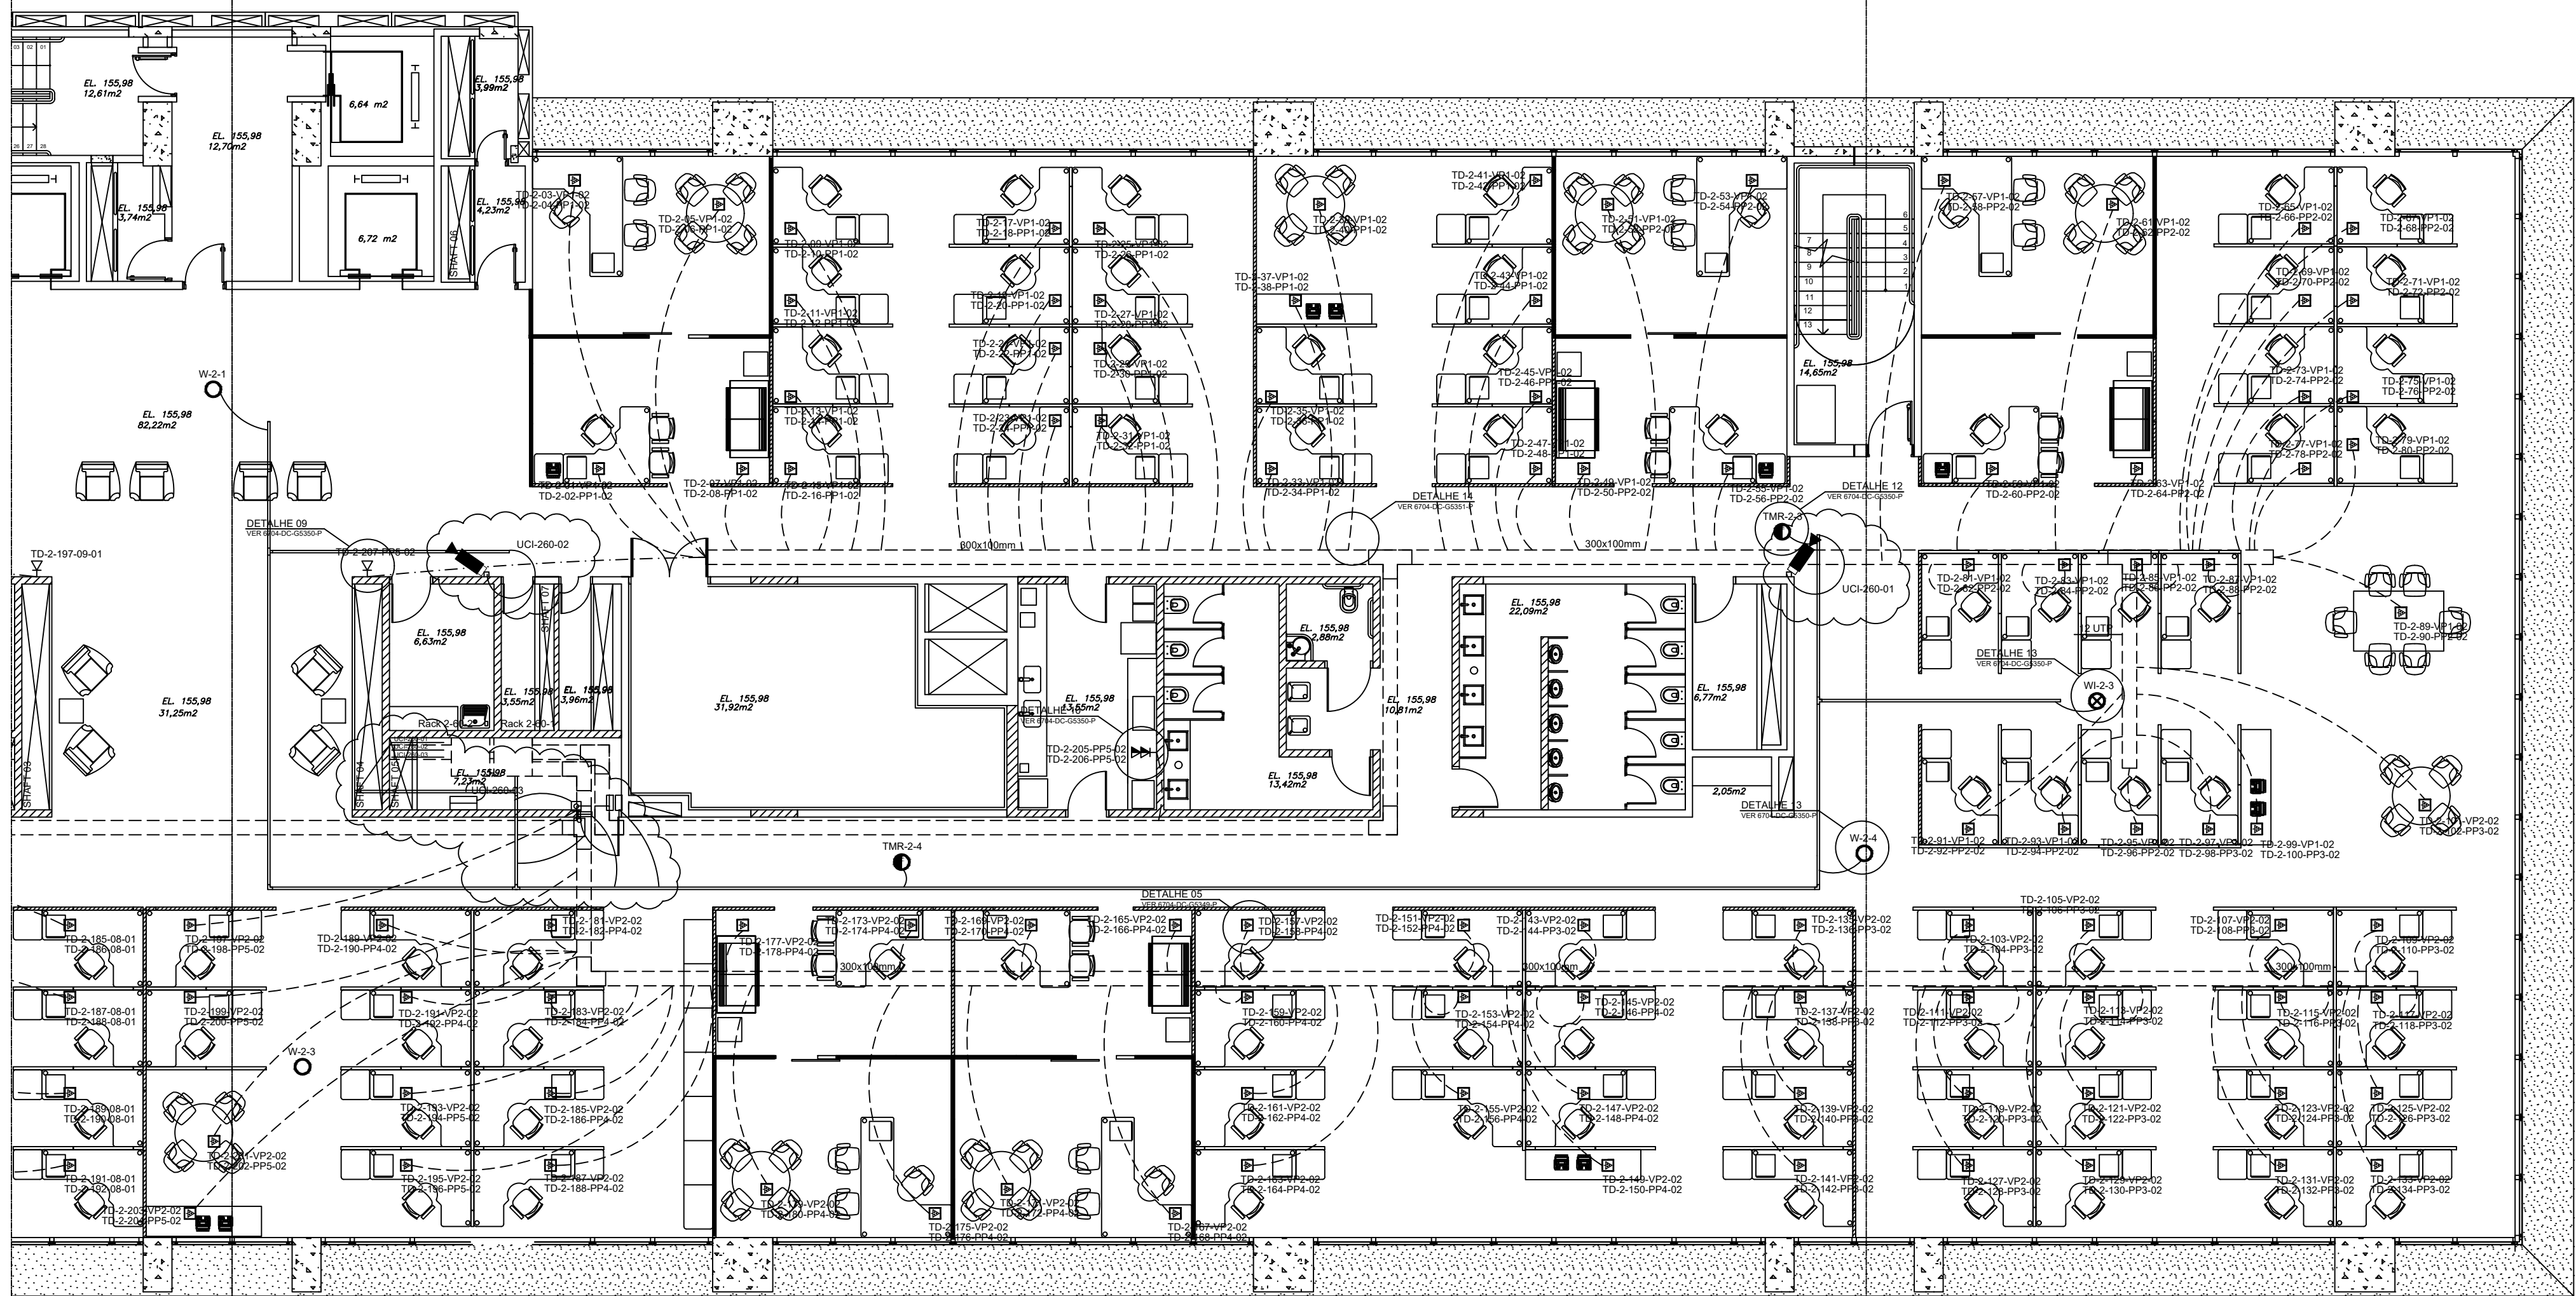

SIMBOLOGIA	
	Eletrocalha Perfurada FGF de piso com tampa, para fixação da telecomunicação, c/ dimensões 300x100mm
	Eletrocalha Perfurada FGF de teto com tampa, para fixação da telecomunicação, c/ dimensões 100x50mm
	Perfilado MFGF chapa 18bwg, para antenas
	Caixa de tomada p/ contra piso, contendo 3 tomadas de elétrica mais 2 de telecom
	Rack Ativo e Passivo 44U
TD-0-00-00-00	Nº do Pavimento, Nº da Tomada, Nº do Patch Panel e Nº do Rack
	Eletroduto Flexível Seal duto p/ Comunicação Ø1", ligado nas caixas de tomadas
	ELETRODUTO DE FERRO GALVANIZADO Ø1", EMBUTIDO NA PAREDE OU SOB FORRO
	Ponto de antena Wi-fi, instalada no teto
	Ponto de antena TMR, instalada no teto
	Ponto de antena Wi-fi industrial, instalada no teto
	Ponto de Rede embutido na parede a 0,3m do piso
	2 Pontos de Rede embutido na parede a 1,3m do piso
W-y-xx	Indicação Wi-fi, Nº do Pavimento, Nº da Tomada
TMR-y-xx	Indicação TMR, Nº do Pavimento, Nº da Tomada
Wi-y-xx	Indicação Wi-fi Industrial, Nº do Pavimento, Nº da Tomada

Notas:
Nota 1: Todos os eletrodutos não cotados serão de bitola Ø1"
Nota 2: Todas as eletrocalhas não cotadas, serão de dimensionadas 300x100mm
Nota 3: Rack xx-yl, xx = número do Rack, y = pavimento e t = 50Hz ou 60Hz

CARIMBO DA ITAIPU BINACIONAL	
☒ APROVADO	RESPONSÁVEIS
☐ APROVADO C/ COMENTÁRIOS	
☐ NÃO APROVADO	
☐ CANCELADO	
☐ INFORMATIVO	
☐ APTO PARA ASSINATURA	
DATA 09/11/2023	EM CASO DE DOCUMENTO DE CONTRATO, A APROVAÇÃO NÃO SERÁ A CONTRIBUIÇÃO DA SUA COMPLETA RESPONSABILIDADE PELO CUMPRIMENTO DAS OBRIGAÇÕES CONTRATUAIS.
DOCUMENTO EMITIDO SOMENTE EM FORMATO DIGITAL. CONFIRMAR AUTENTICIDADE PELO SISTEMA DO ARQUIVO TÉCNICO DA ITAIPU BINACIONAL.	

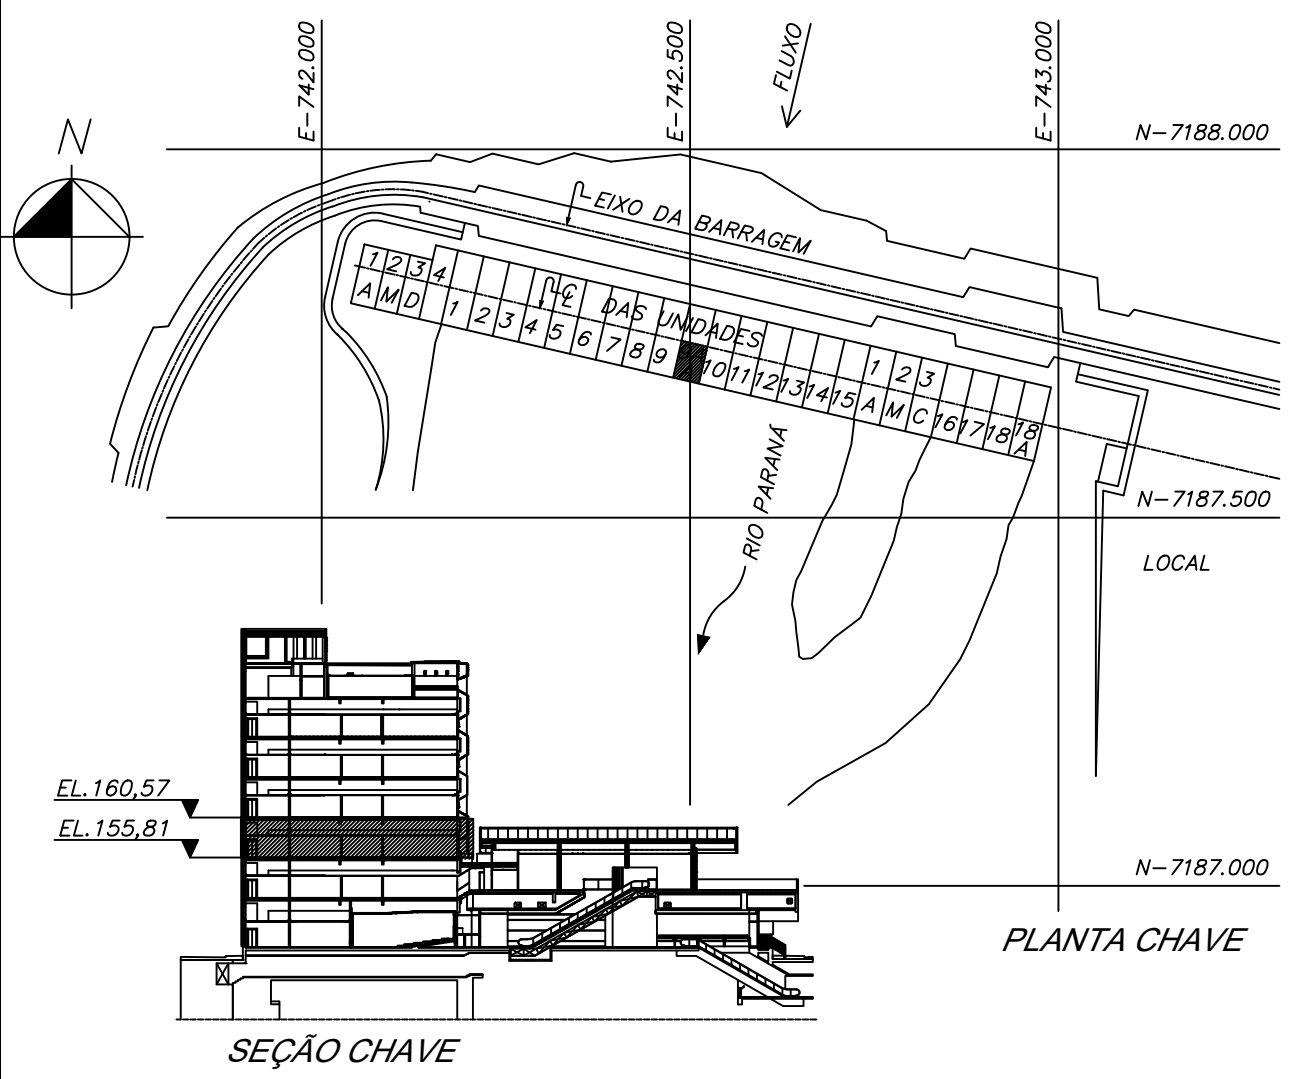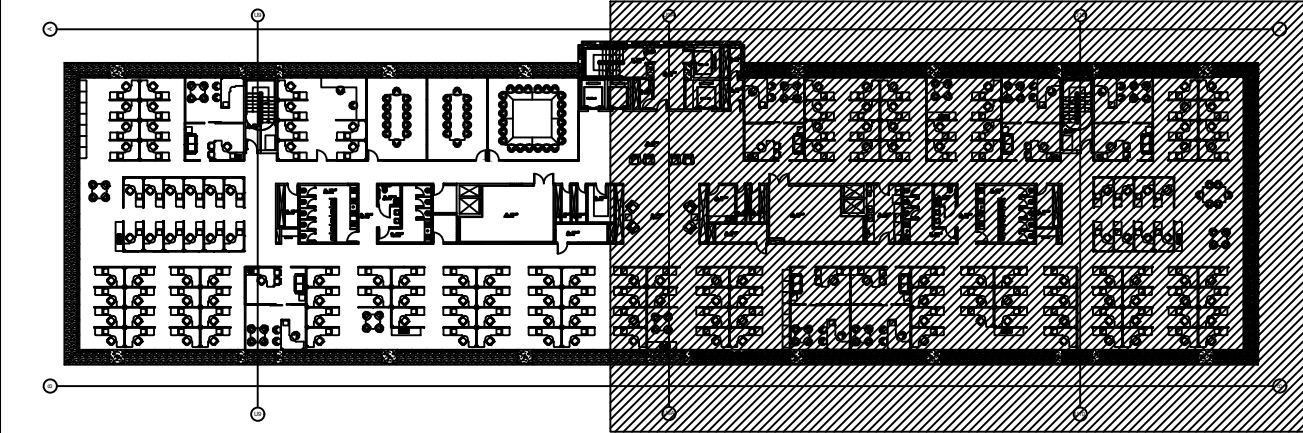

NOTAS:
NOTA 01: TODOS OS ELETRODUTOS SERÃO DE SEÇÃO Ø1", QUANDO DIFERENTE, SERÁ DEMONSTRADO EM DESENHO
NOTA 02: TODAS AS ELETRICALHAS NÃO COTADAS, SERÃO DE DIMENSIONADAS 300X100mm

DESENHOS DE REFERÊNCIA
PROJETO DE TELECOM DO EDIFÍCIO DE PRODUÇÃO
6704-DC-G5330-P
6704-DC-G5344-P
6704-DC-G5345-P
6704-DC-G5346-P
6704-DC-G5347-P
6704-DC-G5348-P
6704-DC-G5349-P
6704-DC-G5350-P
6704-DC-G5351-P
6704-DC-G5353-P
6704-DC-G5354-P

PROJETO DE CFTV E CA DO EDIFÍCIO DE PRODUÇÃO
6024-DC-G5330-P

DESENHOS COMPLEMENTARES
FORÇA - 2º PAVIMENTO6701-DC-G5358-P

DOCUMENTOS DE REFERÊNCIA
MEMORIAL DESCRITIVO6704-20-G5330-P
TABELA DE INTERLIGAÇÃO DE FIBRA ÓPTICA6704-16-G5345-P
TABELA DE LISTA DE CABOS6704-16-G5335-P
LISTA DE MATERIAL6704-LM-G5332-P

1	Inseridos pontos para CFTV e Controle de Acesso	PGARCIA NYZNYK	09.11.23
N	DESCRIÇÃO	ASSINATURA	DATA
REVISÕES		PROJETISTA	ITAIPU

PROJ. RUI FELIPE KALB ENR. - CREA 017224-7	VERIF. RUI FELIPE KALB ENR. - CREA 017224-7	APROV. LUIZ ALBERTO CRICO ENR. - CAD 45763-0
DES. RALPH FRANZOSI ENR. - CREA 130059-1	VISTO RUI FELIPE KALB ENR. - CREA 017224-7	DATA 18/04/2018

NBC ARQUITETURA E CONSTRUÇÕES LTDA
RUA MINAS GERAIS, 2061, FONE (45) 3225-1116 - CASCAVEL PR
nbc@nbcarquitetura.com.br

ITAIPU BINACIONAL
CASA DE FORÇA / EDIFÍCIO DA PRODUÇÃO
2º PAVIMENTO - EL. 155,81
TELECOM
PLANTA 60HZ

ITAIPU BINACIONAL	VISTO Bruno / pgarcia	6704-DC-G5336-P	R1
APROV. effino	DATA 18/09/2018		