



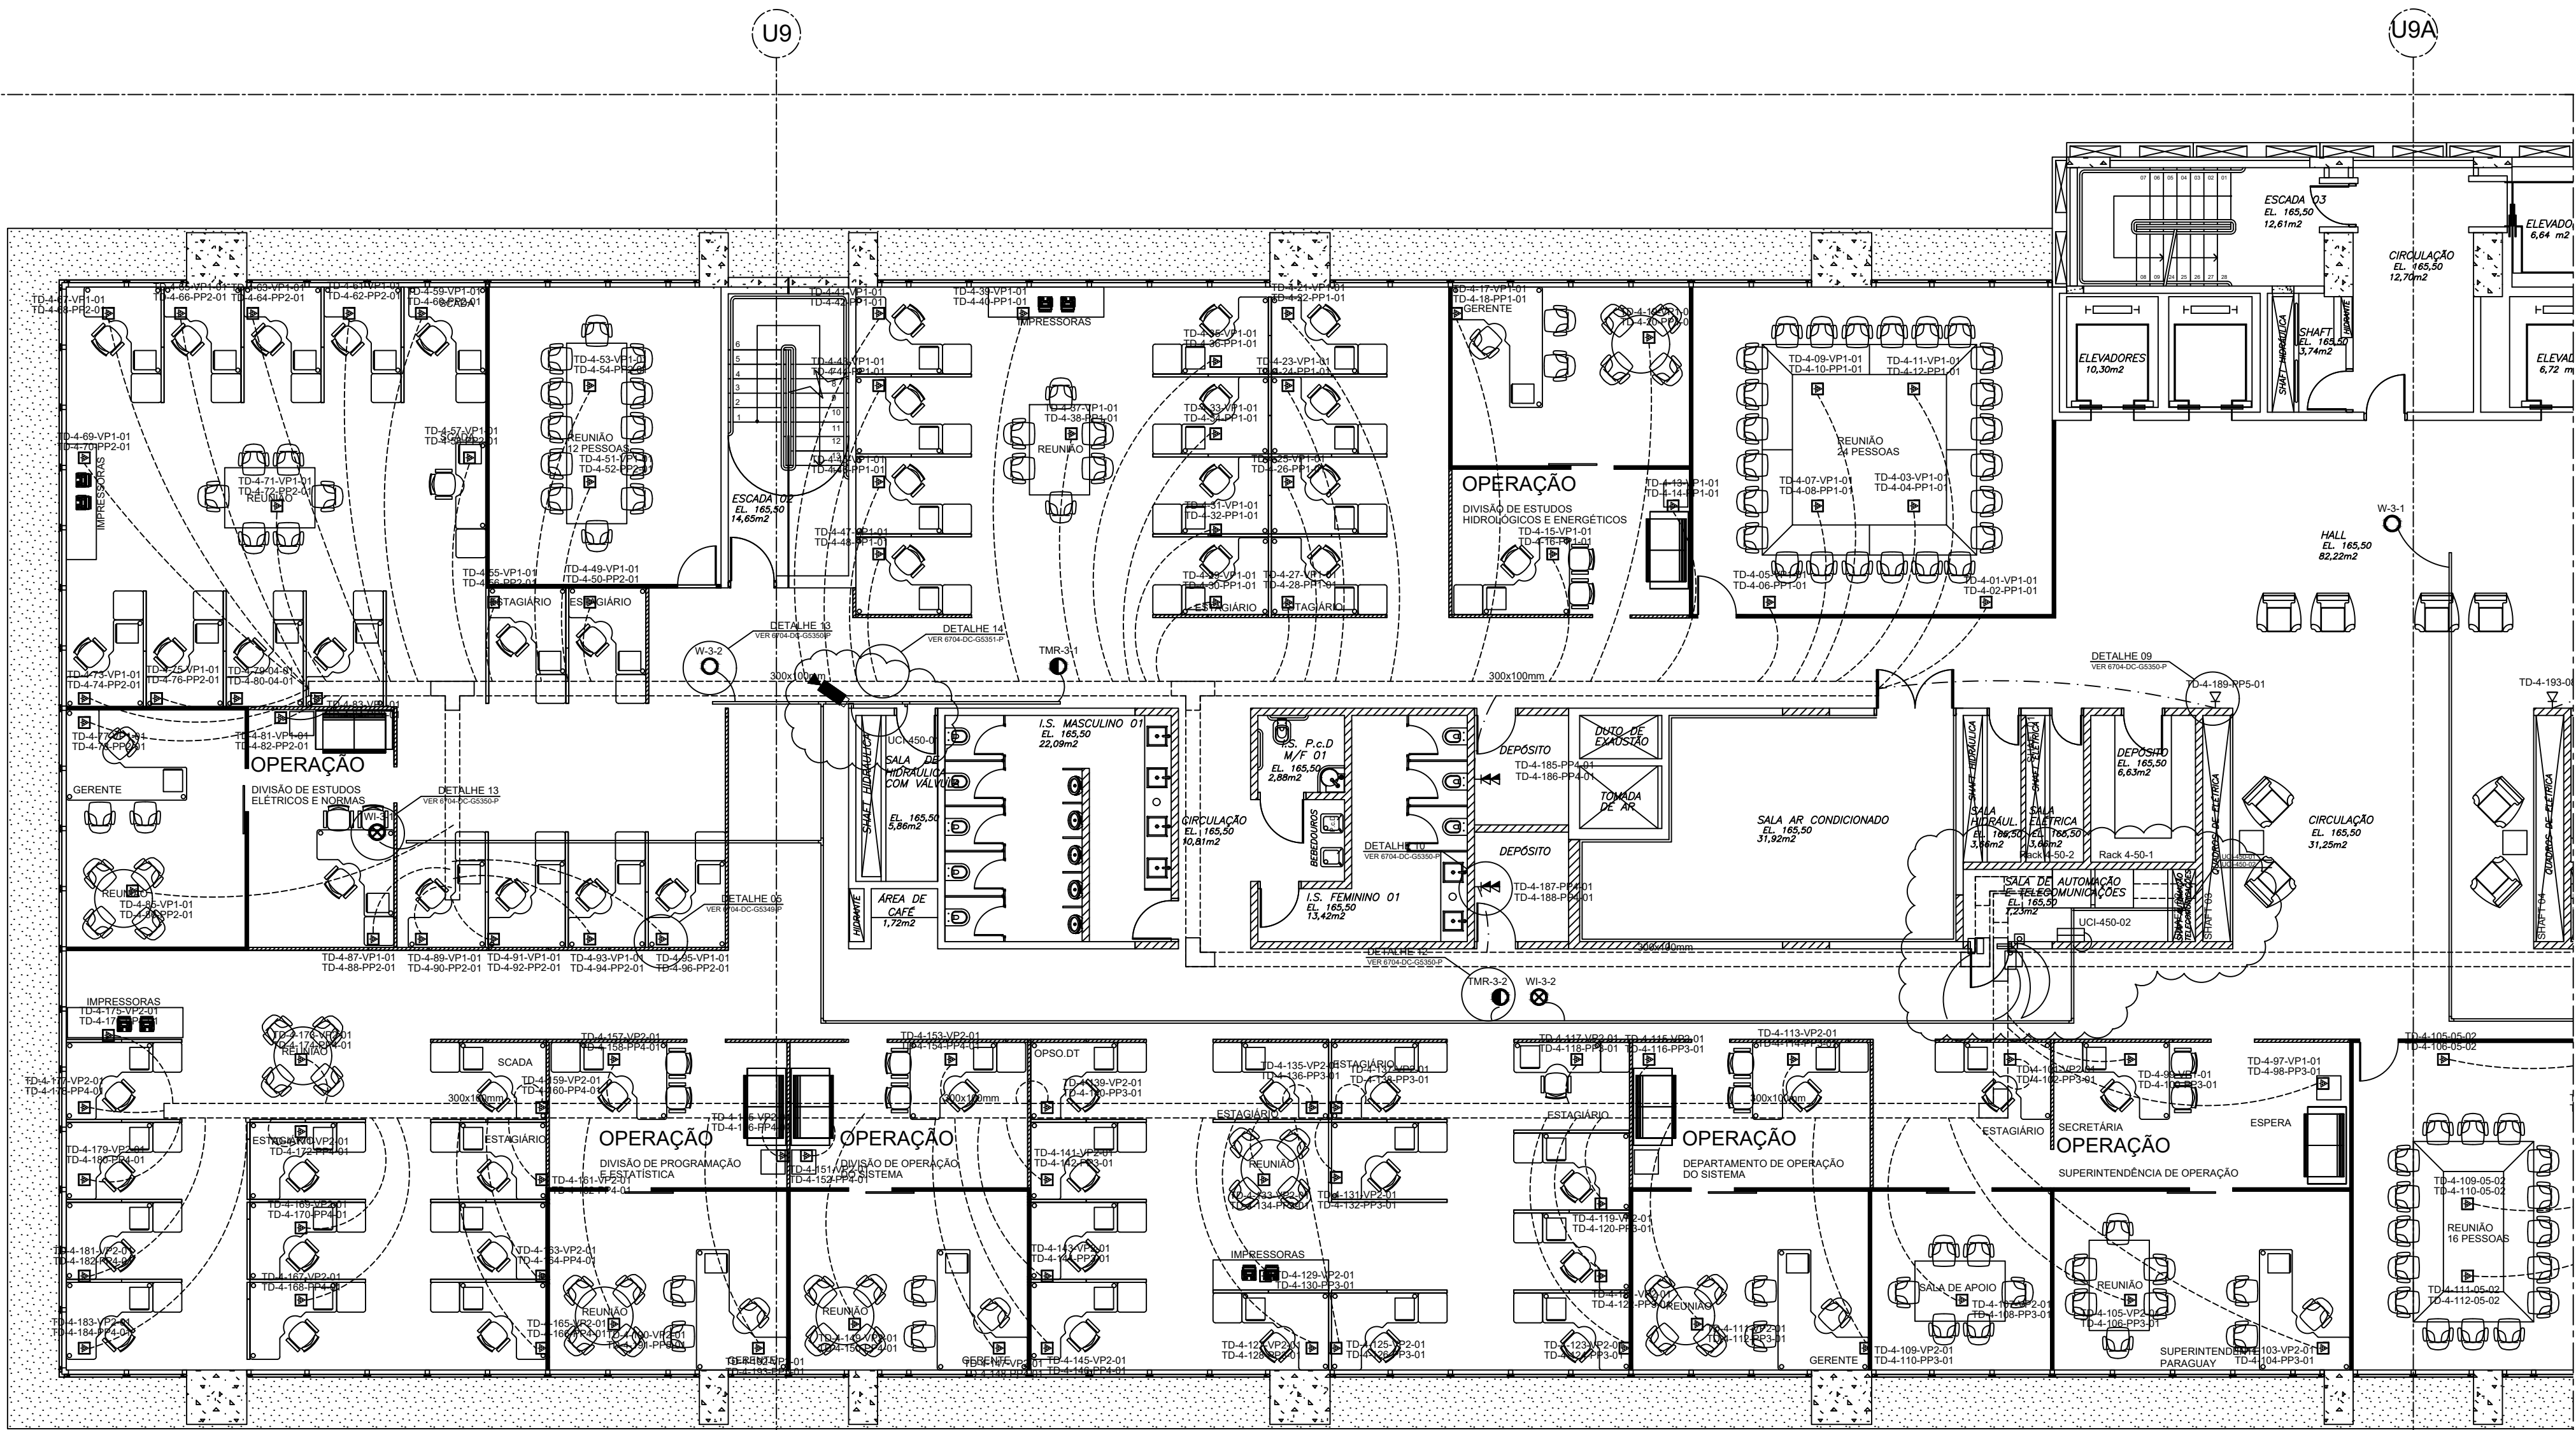


CONTINUA DESENHO N° 6704-DC-05340-P

SIMBOLOGIA	
	Eletrocalha Perfurada FGF de piso com tampa, para fixação da telecomunicação, c/ dimensões 300x100mm
	Eletrocalha Perfurada FGF de teto com tampa, para fixação da telecomunicação, c/ dimensões 100x50mm
	Perfildro MFGF chapa 18bwg, para antenas
	Caixa de tomada p/ contra piso, contendo 3 tomadas de elétrica mais 2 de telecom
	Rack Ativo e Passivo 44U
	N° do Pavimento, N° da Tomada, N° do Patch Panel e N° do Rack
	Eletroduto Flexível Seal duto p/ Comunicação Ø1", ligado nas caixas de tomadas
	ELETRODUTO DE FERRO GALVANIZADO Ø1", EMBUTIDO NA PAREDE OU SOB FORRO
	Ponto de antena Wi-fi, instalada no teto
	Ponto de antena TMR, instalada no teto
	Ponto de antena Wi-fi industrial, instalada no teto
	Ponto de Rede embutido na parede a 0,3m do piso
	2 Pontos de Rede embutido na parede a 1,3m do piso
	Indicação Wi-fi, N° do Pavimento, N° da Tomada
	Indicação TMR, N° do Pavimento, N° da Tomada
	Indicação Wi-fi Industrial, N° do Pavimento, N° da Tomada

Notas:
Nota 1: Todos os eletrodutos não cotados serão de bitola Ø1"
Nota 2: Todas as eletrocalhas não cotadas, serão de dimensionadas 300x100mm
Nota 3: Rack xx-yy, xx = número do Rack, y = pavimento e t = 50Hz ou 60Hz

CARIMBO DA ITAIPU BINACIONAL	
☒ APROVADO	RESPONSÁVEIS
☐ APROVADO C/ COMENTÁRIOS	
☐ NÃO APROVADO	
☐ CANCELADO	
☐ INFORMATIVO	
☐ APTO PARA ASSINATURA	
DATA 09/11/2023	EM CASO DE DOCUMENTO DE CONTRATO, A APROVAÇÃO NÃO SERÁ A CONTRIBUIÇÃO DA SUA COMPLETA RESPONSABILIDADE PELO CUMPRIMENTO DAS OBRIGAÇÕES CONTRATUAIS.

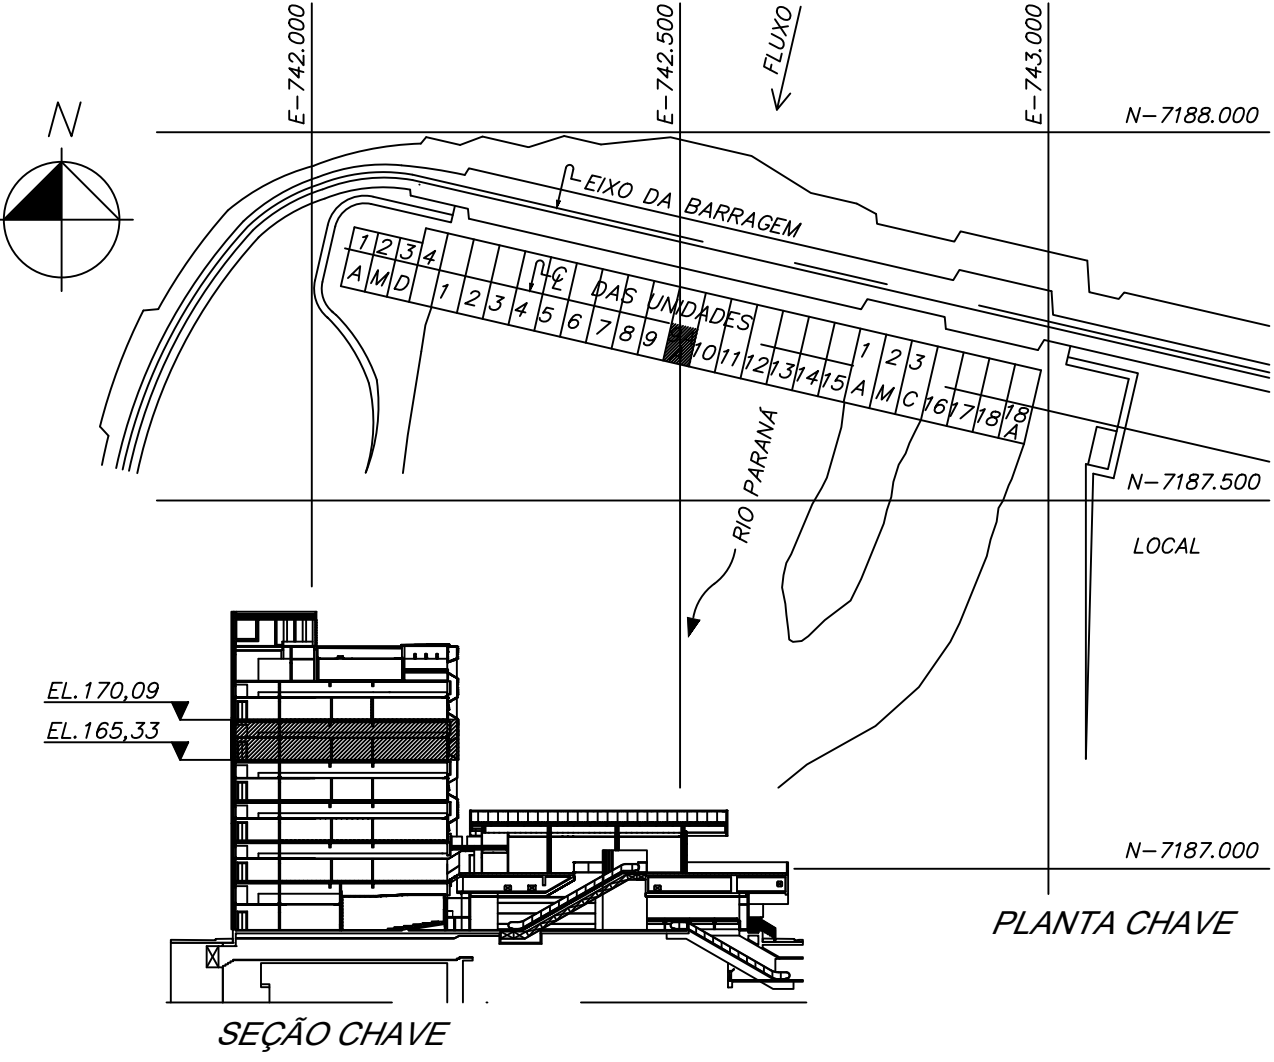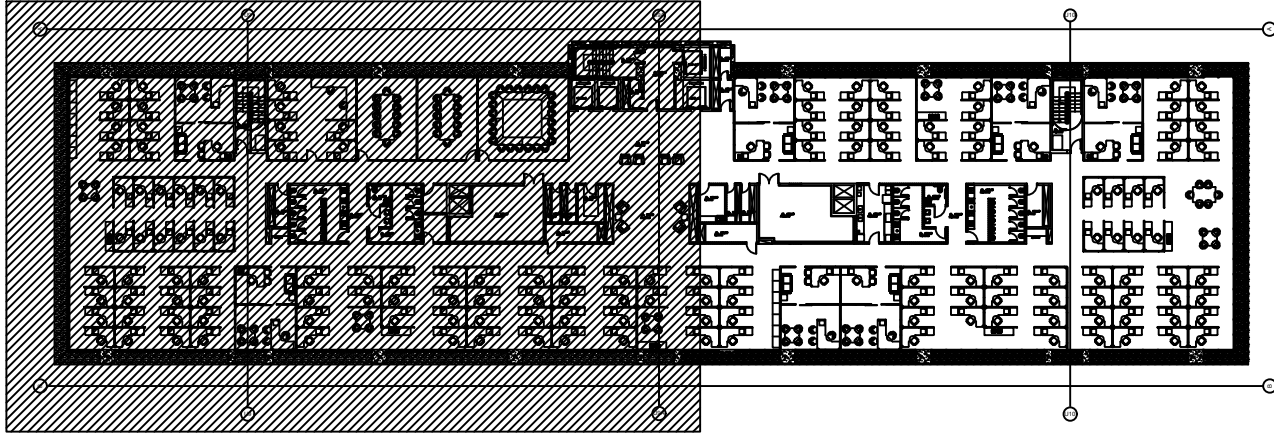

NOTAS:
NOTA 01: TODOS OS ELETRODUTOS SERÃO DE SEÇÃO Ø1", QUANDO DIFERENTE, SERÁ DEMONSTRADO EM DESENHO
NOTA 02: TODAS AS ELETROCALHAS NÃO COTADAS, SERÃO DE DIMENSIONADAS 300X100mm

DESENHOS DE REFERÊNCIA
PROJETO DE TELECOM DO EDIFÍCIO DE PRODUÇÃO
6704-DC-05330-P
6704-DC-05344-P
6704-DC-05345-P
6704-DC-05346-P
6704-DC-05347-P
6704-DC-05348-P
6704-DC-05349-P
6704-DC-05350-P
6704-DC-05351-P
6704-DC-05353-P
6704-DC-05354-P

PROJETO DE CFTV E CA DO EDIFÍCIO DE PRODUÇÃO
6024-DC-05330-P

DESENHOS COMPLEMENTARES
FORÇA - 4° PAVIMENTO6701-DC-05361-P

DOCUMENTOS DE REFERÊNCIA
MEMORIAL DESCRITIVO6704-20-05330-P
TABELA DE INTERLIGAÇÃO DE FIBRA ÓPTICA6704-16-05347-P
TABELA DE LISTA DE CABOS6704-16-05338-P
LISTA DE MATERIAL6704-LM-05334-P

1	Inseridos pontos para CFTV e Controle de Acesso			PGARCIA NYZNYK	09.11.23
N	DESCRIÇÃO	ASSINATURA	DATA	ASSINATURA	DATA
REVISÕES		PROJETISTA		ITAIPU	
PROJ. RUI FELIPE KALB ENR. - CREA 017224-7		VERIF. RUI FELIPE KALB ENR. - CREA 017224-7		APROV. LUIZ ALBERTO CRICO ARG. - CAD 45763-0	
DES. RALPH FRANZO ENR. - CREA 13059-1		VISTO RUI FELIPE KALB ENR. - CREA 017224-7		DATA 18/04/2016	

ITAIPU BINACIONAL

CASA DE FORÇA / EDIFÍCIO DA PRODUÇÃO
4° PAVIMENTO - EL. 165,33
TELECOM
PLANTA 50HZ

ITAIPU BINACIONAL	VISTO <i>brunoni</i> / <i>pgarcia</i>	6704-DC-05339-P	R1
APROV. <i>efriss</i>	DATA 18/09/2016		