


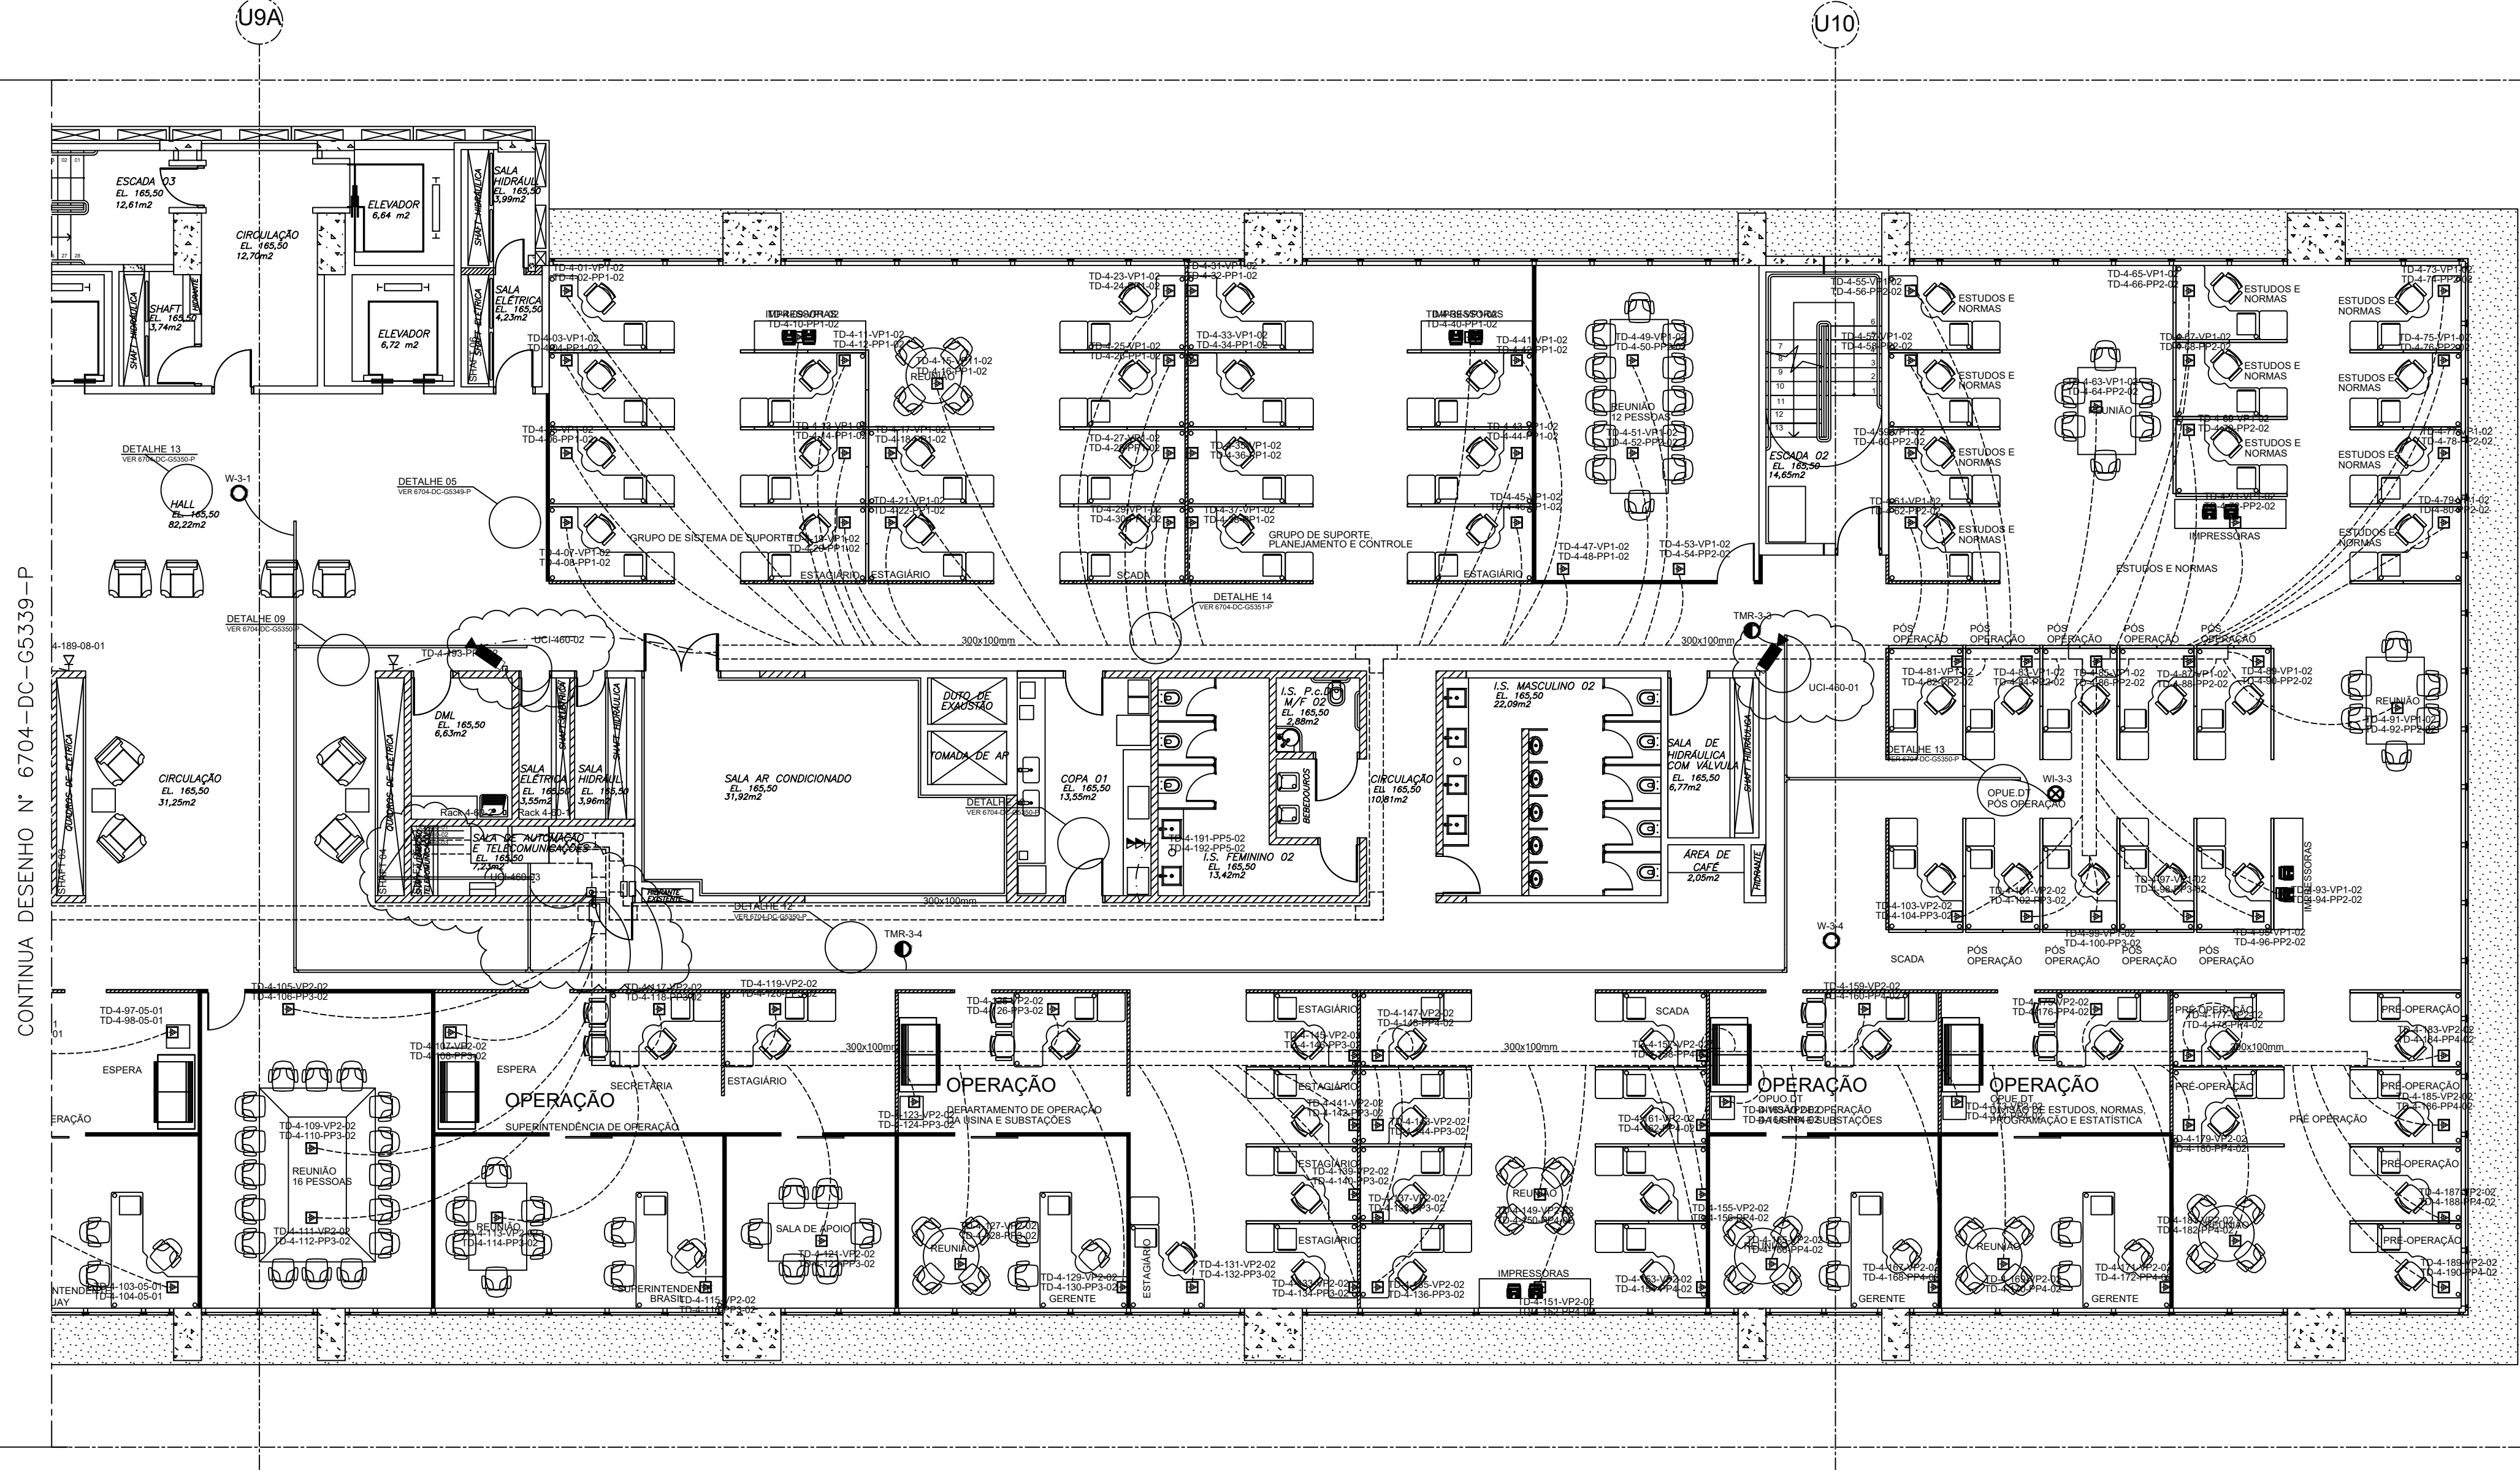

SIMBOLOGIA	
	Eletrocalha Perfurada FGF de piso com tampa, para fixação da telecomunicação, c/ dimensões 300x100mm
	Eletrocalha Perfurada FGF de teto com tampa, para fixação da telecomunicação, c/ dimensões 100x50mm
	Perfilado MFGF chapa 18bw, para antenas
	Caixa de tomada p/ contra piso, contendo 3 tomadas de elétrica mais 2 de telecom.
	Rack Ativo e Passivo 44U
TD-0-00-00	Nº do Pavimento, Nº da Tomada, Nº do Patch Panel e Nº do Rack
	Eletroduto Flexível Seal duto p/ Comunicação Ø1", ligado nas caixas de tomadas
	ELETRODUTO DE FERRO GALVANIZADO Ø1", EMBUTIDO NA PAREDE OU SOB FORRO
	Ponto de antena Wi-fi, instalada no teto
	Ponto de antena TMR, instalada no teto
	Ponto de antena Wi-fi industrial, instalada no teto
	Ponto de Rede embutido na parede a 0,3m do piso
	2 Pontos de Rede embutido na parede a 1,3m do piso
Wi-y-xx	Indicação Wi-fi, Nº do Pavimento, Nº da Tomada
TMR-y-xx	Indicação TMR, Nº do Pavimento, Nº da Tomada
Wi-i-xx	Indicação Wi-fi Industrial, Nº do Pavimento, Nº da Tomada

Notas:
Nota 1: Todos os eletrodutos não cotados serão de bitola Ø1"
Nota 2: Todas as eletrocalhas não cotadas, serão de dimensionadas 300x100mm
Nota 3: Rack xx-yt, xx = número do Rack, y = pavimento e t = 50Hz ou 60Hz



	PONTO P/ CÂMERA CFTV
	PONTO P/ BOTÃO DE SAÍDA
	PONTO P/ TRAVA ELETROMAGNÉTICA
	PONTO P/ CONTROLE DE ACESSO
	QUADRO DE CONTROLE DE ACESSO
	PONTO P/ SENSOR DE PORTA

CARIMBO DA ITAIPU BINACIONAL			
☒	APROVADO	RESPONSÁVEIS	
☐	APROVADO C/ COMENTÁRIOS	PGARCIA	NYZNYK
☐	NÃO APROVADO		
☐	CANCELADO		
☐	INFORMATIVO		
APTO PARA ASSINATURA		EM CASO DE DOCUMENTO DE CONTRATO, A APROVAÇÃO NÃO SÉNTA A CONTRIBUÍDA DA SUA COMPLETA RESPONSABILIDADE PELO CUMPRIMENTO DAS OBRIGAÇÕES CONTRATUAIS.	
DATA	09/11/2023		



DOCUMENTO EMITIDO SOMENTE EM FORMATO DIGITAL
CONFIRMAR AUTENTICIDADE PELO SISTEMA DO ARQUIVO TÉCNICO DA ITAIPU BINACIONAL

DOCUMENTO EMITIDO SOMENTE EM FORMATO DIGITAL
CONFIRMAR AUTENTICIDADE PELO SISTEMA DO ARQUIVO TÉCNICO DA ITAIPU BINACIONAL

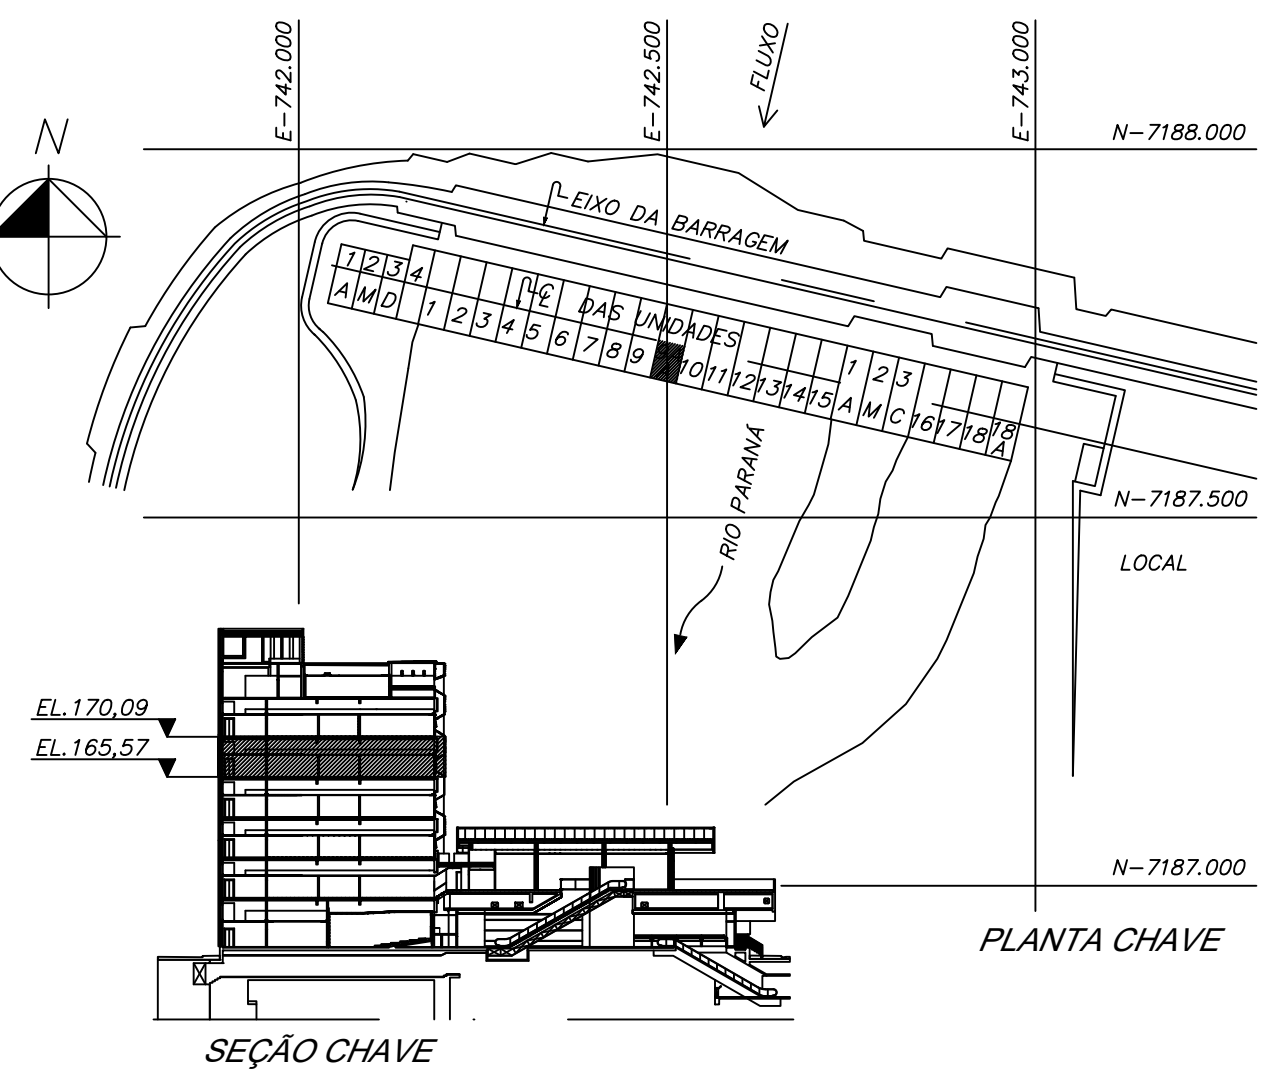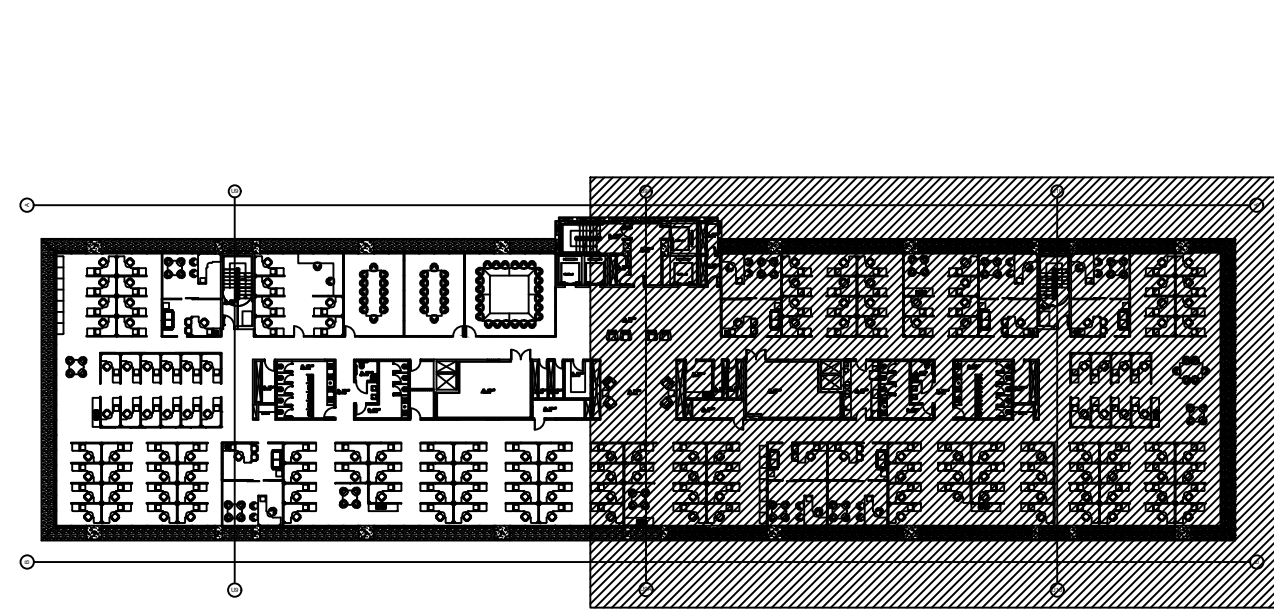

NOTAS:
NOTA 01: TODOS OS ELETRODUTOS SERÃO DE SEÇÃO Ø1", QUANDO DIFERENTE, SERÁ DEMONSTRADO EM DESENHO
NOTA 02: TODAS AS ELETRICALHAS NÃO COTADAS, SERÃO DE DIMENSIONADAS 300X100mm

DESENHOS DE REFERÊNCIA	
PROJETO DE TELECOM DO EDIFÍCIO DE PRODUÇÃO	6704-DC-G5330-P
PROJETO DE CFTV E CA DO EDIFÍCIO DE PRODUÇÃO	6024-DC-G5330-P
PROJETO DE CFTV E CA DO EDIFÍCIO DE PRODUÇÃO	6701-DC-G5362-P

DESENHOS COMPLEMENTARES	
FORÇA - 4º PAVIMENTO	6701-DC-G5362-P
DOCUMENTOS DE REFERÊNCIA	
MEMORIAL DESCRITIVO	6704-20-G5330-P
TABELA DE INTERLIGAÇÃO DE FIBRA ÓPTICA	6704-16-G5347-P
TABELA DE LISTA DE CABOS	6704-16-G5339-P
LISTA DE MATERIAL	6704-LM-G5334-P

1	Inseridos pontos para CFTV e Controle de Acesso			PGARCIA NYZNYK	09.11.23
N	DESCRIÇÃO		ASSINATURA	DATA	ASSINATURA
REVISÕES			PROJETISTA		ITAIPU
PROJ.	RUI FELIPE KALB ENG. - CREA 0179234-7	VERIF.	RUI FELIPE KALB ENG. - CREA 0179234-7	APROV.	LUIZ ALBERTO CRICO RAC. - CREA 40763-0
ES.	RALPH FRANZONI ENG. - CREA 136059-1	VISTO	RUI FELIPE KALB ENG. - CREA 0179234-7	DATA	18/04/2016
			NBC ARQUITETURA E CONSTRUÇÕES LTDA RUA MINAS GERAIS, 2061, FONE (45)-3225-1116 - CASCAVEL PR nbc@nbcarquitetura.com.br		
					
CASA DE FORÇA / EDIFÍCIO DA PRODUÇÃO					
4º PAVIMENTO – EL. 165,33					
TELECOM					
PLANTA 60HZ					
ITAIPU BINACIONAL		VISTO Bruno / pgarcia		6704-DC-G5340-P	
APROV. effino		DATA 18/09/2016			
				R1	