
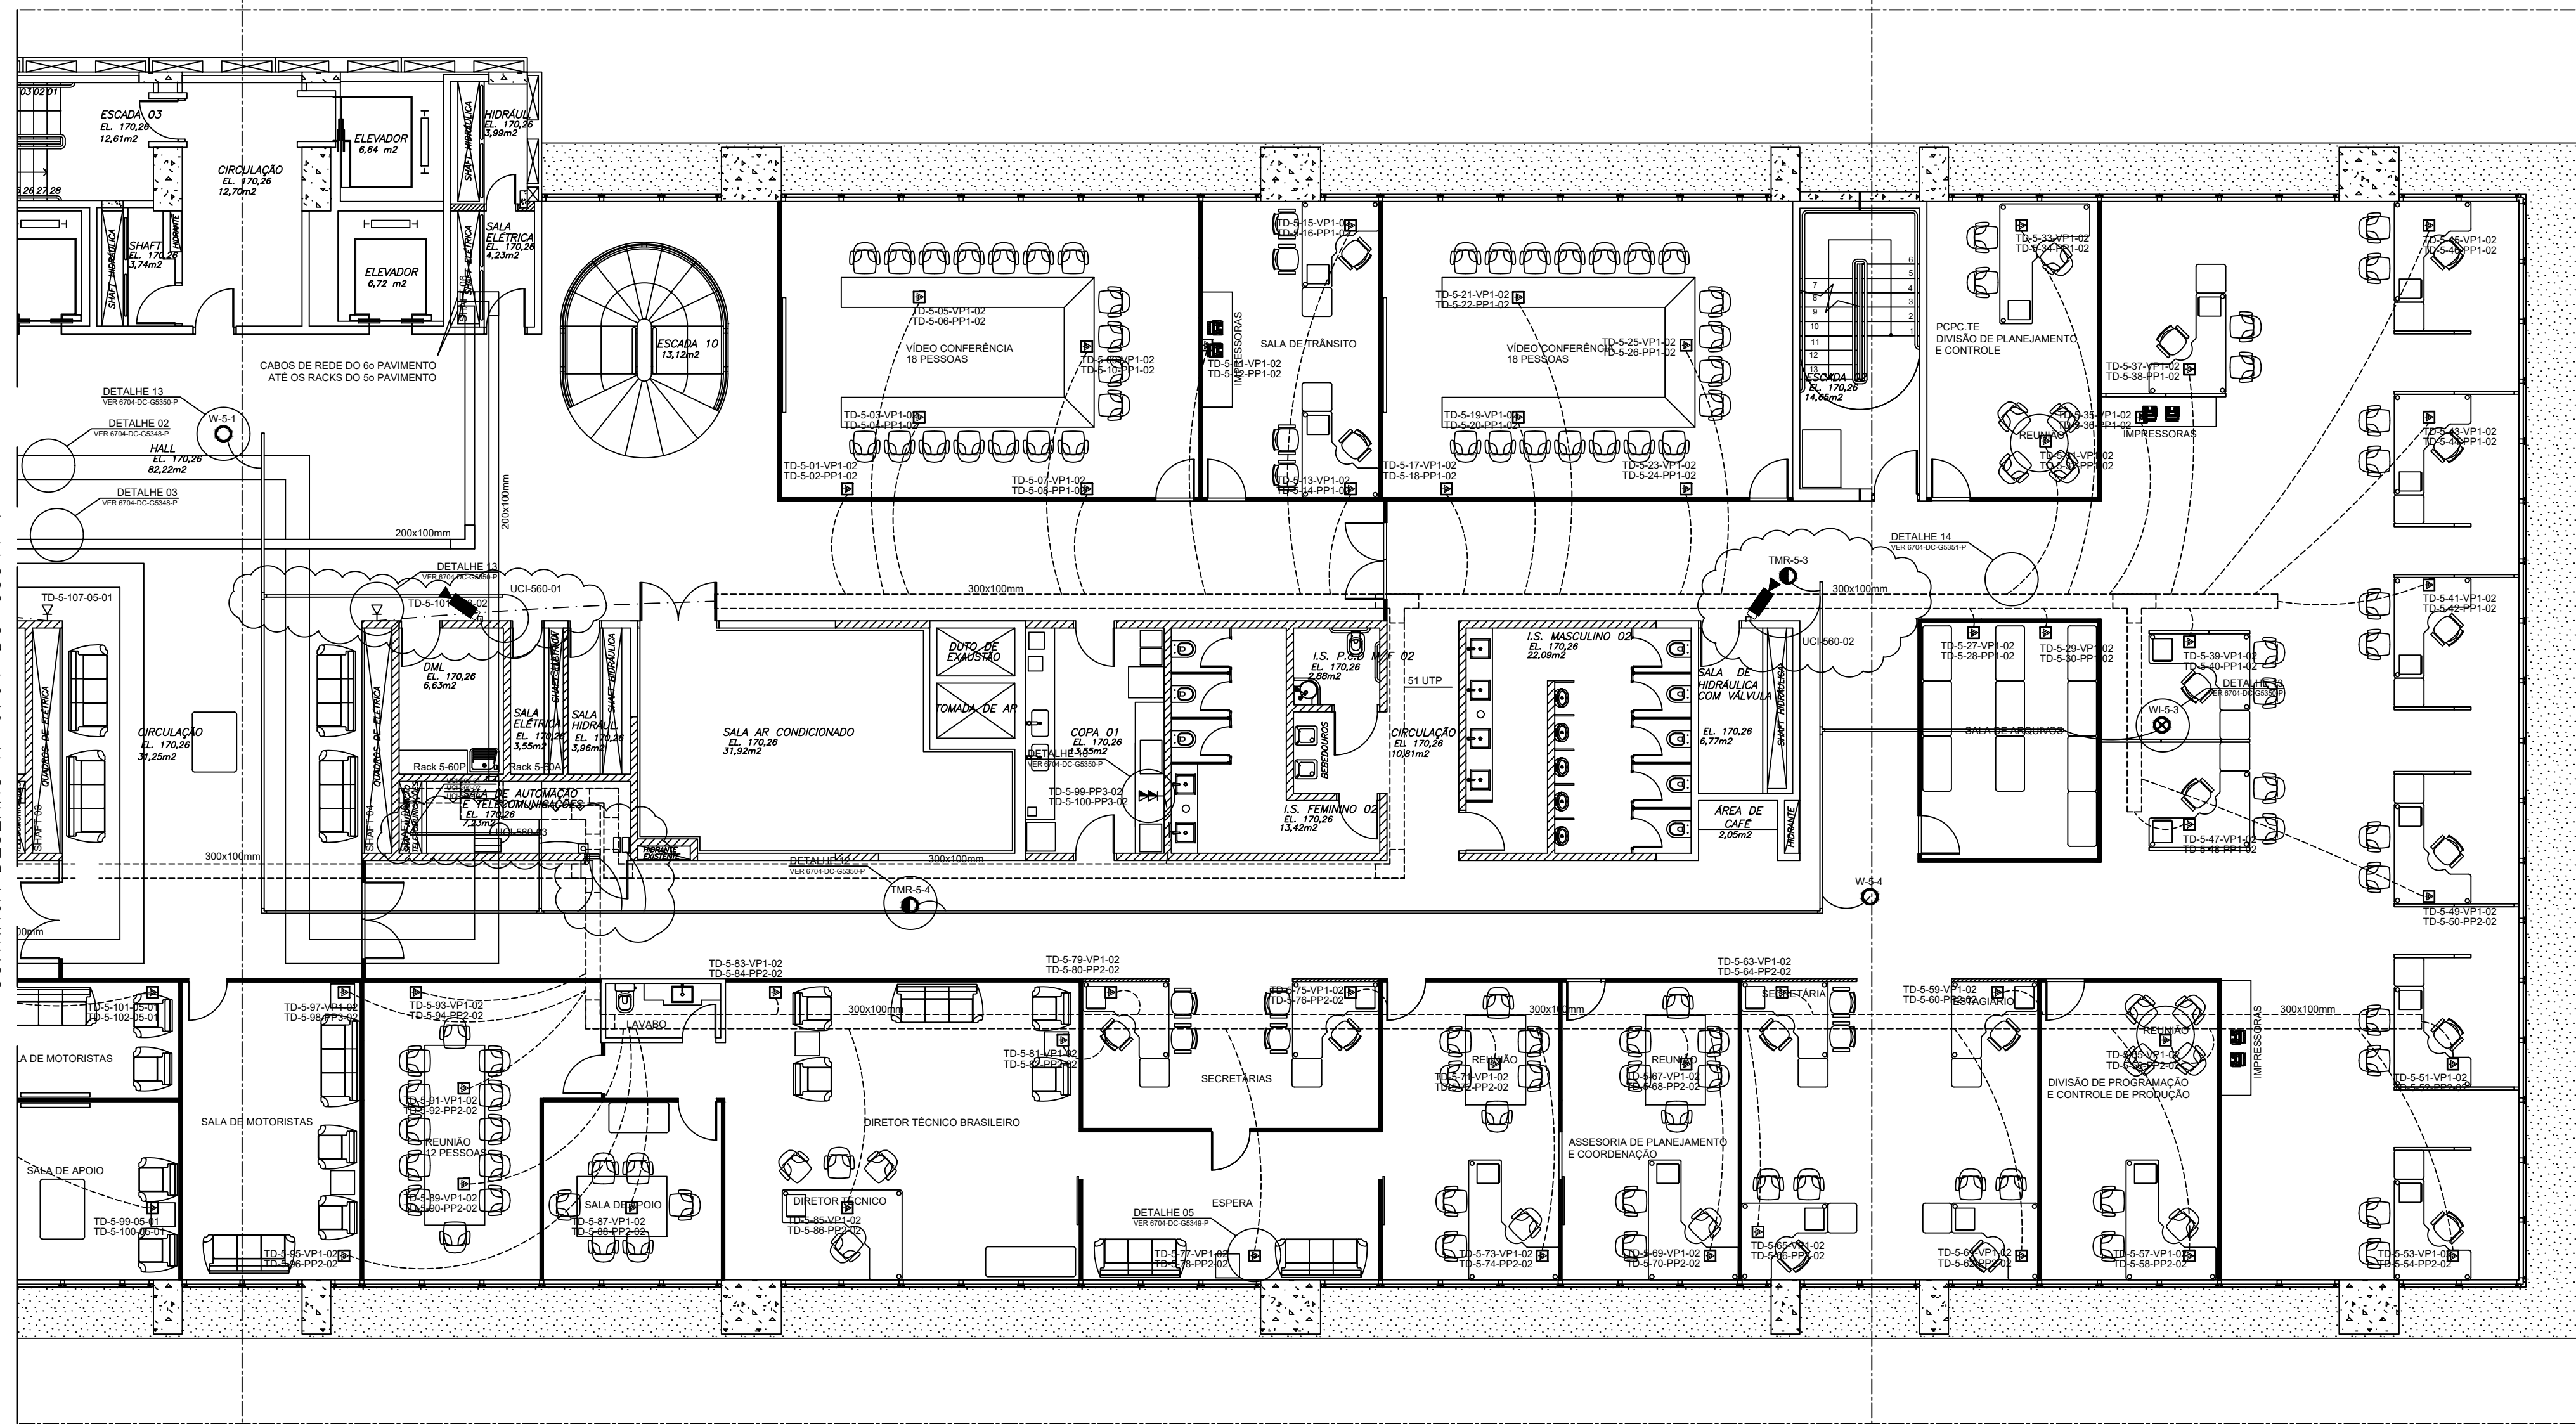


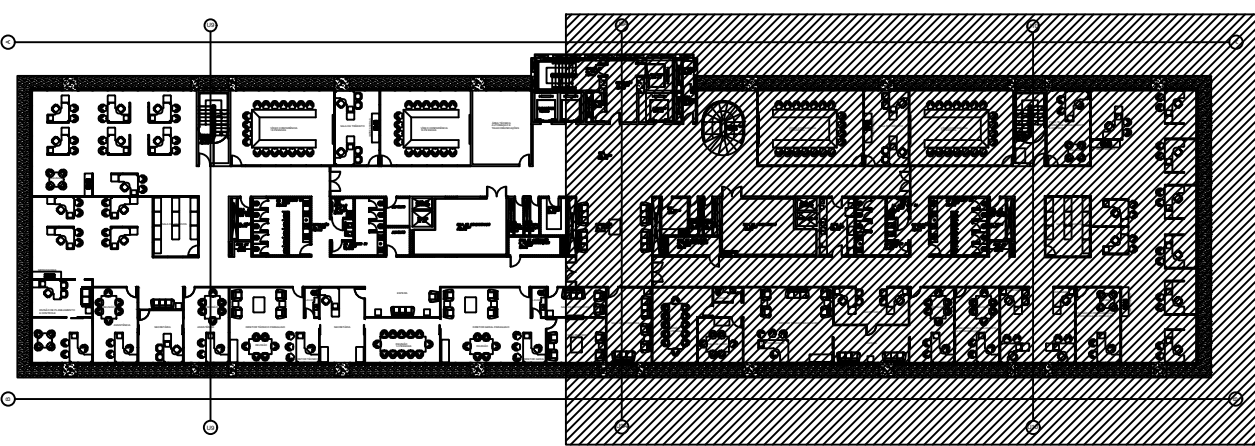

NOTAS:

DESENHOS DE REFERÊNCIA

PROJETO DE TELECOM DO EDIFÍCIO DE PRODUÇÃO

6704-DC-G5330-1
6704-DC-G5344-1
6704-DC-G5345-1
6704-DC-G5346-1
6704-DC-G5347-1
6704-DC-G5348-1
6704-DC-G5349-1
6704-DC-G5350-1
6704-DC-G5351-1
6704-DC-G5352-1
6704-DC-G5353-1
6704-DC-G5354-1

PROJETO DE CFTV E CA DO EDIFÍCIO DE PRODUÇÃO

6024-DC-G5330-A

DESENHOS COMPLEMENTARES

FORÇA - 5º PAVIMENTO6701-DC-G5364-I

DOCUMENTOS DE REFERÊNCIA

MEMORIAL DESCRITIVO.....	6704-20-G5330-
TABELA DE INTERLIGAÇÃO DE FIBRA ÓPTICA	6704-16-G5347-
TABELA DE LISTA DE CABOS	6704-16-G5341-
LISTA DE MATERIAL	6704-LM-G5335-

Notas:

Nota 1: Todos os eletrodutos não cotados serão de bitola Ø1"

Nota 2: Todas as eletrocalhas não cotadas, serão de dimensionadas 300x100mm

Nota 3: Rack xx-yt, xx = número do Rack, y = pavimento e t = 50Hz ou 60Hz

 DOCUMENTO EMITIDO SOMENTE EM FORMATO DIGITAL
CONFIRMAR AUTENTICIDADE PELO SISTEMA DO ARQUIVO TÉCNICO DA ITAIPU BINACIONAL

REVISÕES	PROJETISTA	ITAIPU
----------	------------	--------

PROJ.	RUI FELIPE KALB ENG. - CREA 017224-7	VERIF.	RUI FELIPE KALB ENG. - CREA 017224-7	APROV.	LUIZ ALBERTO CIRICO ARQ. - CAU A5763-0
DES.	RALPH FRANZOI ENG. - CREA 138550-1	VISTO	RUI FELIPE KALB ENG. - CREA 017224-7	DATA	18/04/2016

NBC ARQUITETURA E CONSTRUÇÕES LTDA
RUA MINAS GERAIS, 2061, FONE (45)-3225-1116 - CASCAVEL PR
nbc@nbcarquitetura.com.br

ITAIPU BINACIONAL

CASA DE FORÇA / EDIFÍCIO DA PRODUÇÃO
5º PAVIMENTO – EL. 170,07
TELECOM
PLANTA 60HZ

ITAIPU BINACIONAL	VISTO <u>brunomf / pgarcio</u>	6704-DC-G5342-P	R1
APROV. <u>elfinco</u>	DATA <u>18/05/2016</u>		