


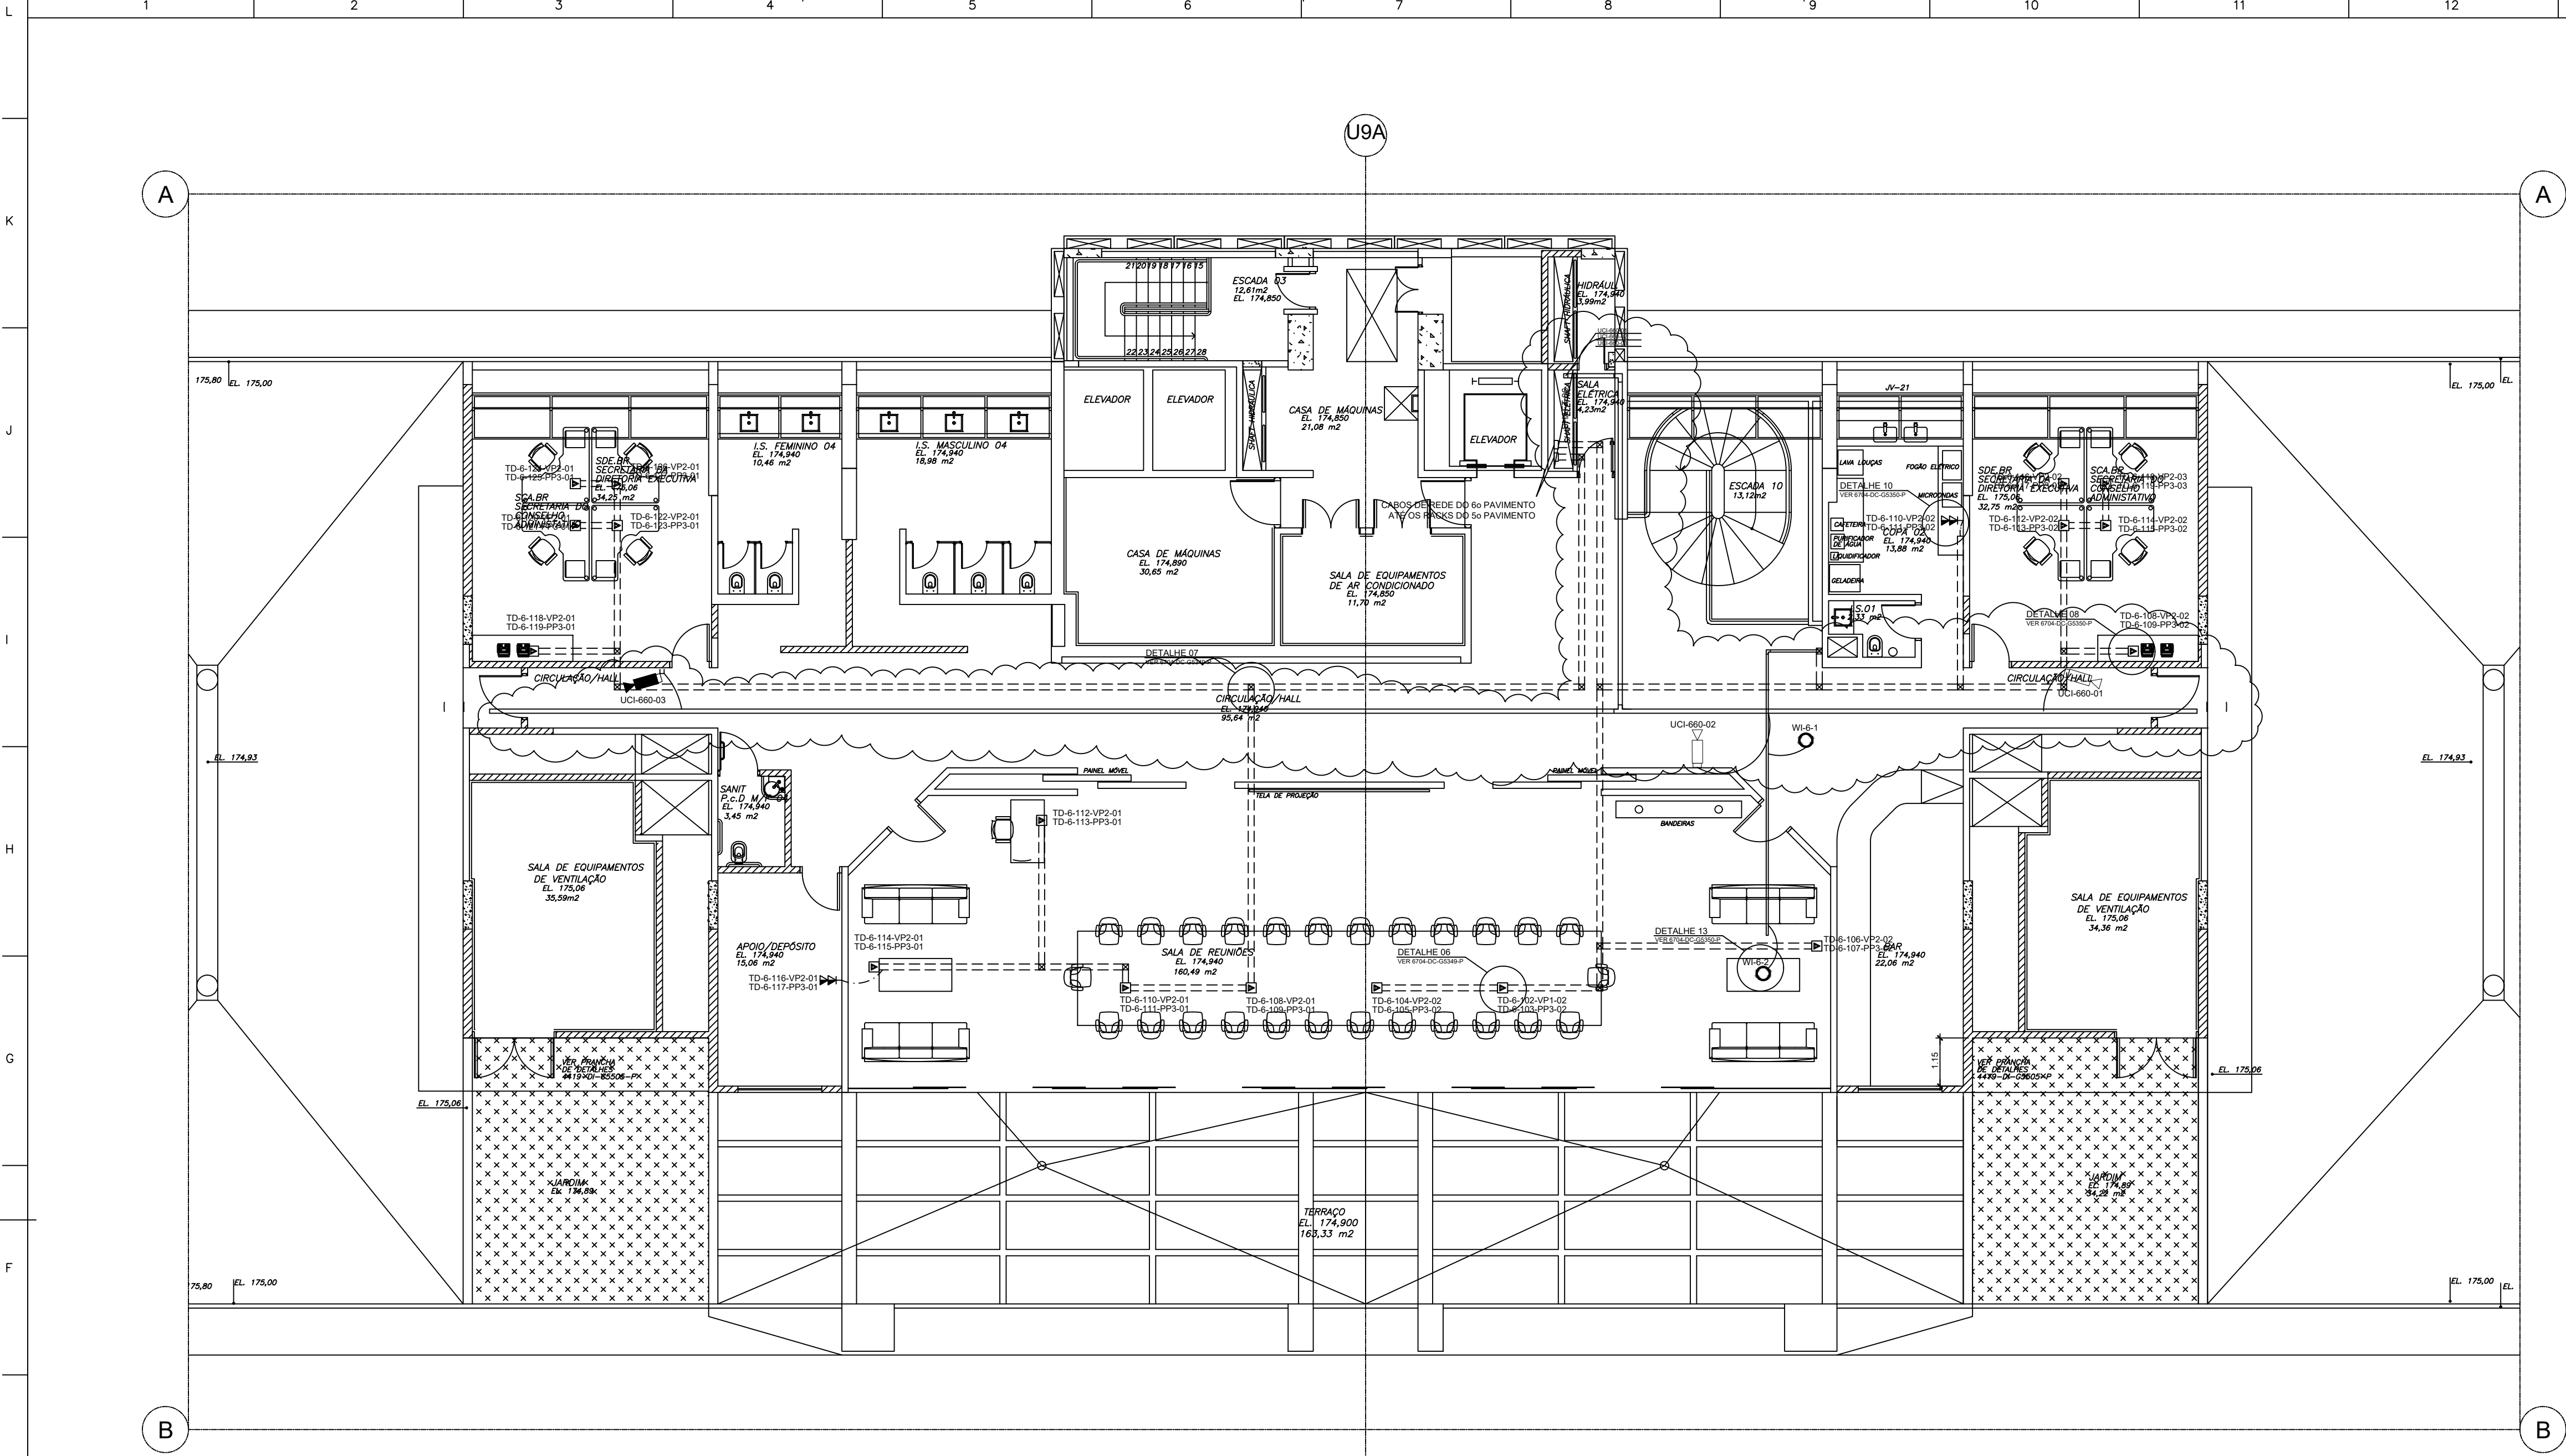

SIMBOLOGIA			
	Eletrocalha Perfurada FGF de piso com tampa, para fixação da telecomunicação, c/ dimensões 300x100mm		PONTO P/ CÁMERA CFTV
	Eletrocalha Perfurada FGF de teto com tampa, para fixação da telecomunicação, c/ dimensões 100x50mm		PONTO P/ BOTÃO DE SAÍDA
	Perfilado MFGF chapa 18bwg, para antenas		PONTO P/ TRAVA ELETROMAGNÉTICA
	Caixa de tomada p/ contra piso, contendo 3 tomadas de elétrica mais 2 de telecom		PONTO P/ CONTROLE DE ACESSO
	Rack Ativo e Passivo 44U		QUADRO DE CONTROLE DE ACESSO
TD-0-00-00-00	Nº do Pavimento, Nº da Tomada, Nº do Patch Panel e Nº do Rack		PONTO P/ SENSOR DE PORTA
	Eletroduto Flexível Seal duto p/ Comunicação Ø1", ligado nas caixas de tomadas		
	ELETRODUTO DE FERRO GALVANIZADO Ø1", EMBUTIDO NA PAREDE OU SOB FORRO		
	Ponto de antena Wi-fi, instalada no teto		
	Ponto de antena TMR, instalada no teto		
	Ponto de antena Wi-fi industrial, instalada no teto		
	Ponto de Rede embutido na parede a 0,3m do piso		
	2 Pontos de Rede embutido na parede a 1,3m do piso		
Wi-y-xx	Indicação Wi-fi, Nº do Pavimento, Nº da Tomada		
TMR-y-xx	Indicação TMR, Nº do Pavimento, Nº da Tomada		
Wi-y-xx	Indicação Wi-fi Industrial, Nº do Pavimento, Nº da Tomada		

Notas:
Nota 1: Todos os eletrodutos não cotados serão de bitola Ø1"
Nota 2: Todas as eletrocalhas não cotadas, serão de dimensionadas 300x100mm
Nota 3: Rack xx-yt, xx = número do Rack, y = pavimento e t = 50Hz ou 60Hz


CARIMBO DA ITAIPU BINACIONAL				
☒	APROVADO	RESPONSÁVEIS		
	APROVADO C/ COMENTÁRIOS	PGARCIA	NYZNYK	
	NÃO APROVADO			
	CANCELADO			
	INFORMATIVO			
	APTO PARA ASSINATURA	EM CASO DE DOCUMENTO DE CONTRATO, A APROVAÇÃO NÃO SERÁ A CONTRIBUIÇÃO DA SUA COMPLETA RESPONSABILIDADE PELO CUMPRIMENTO DAS OBRIGAÇÕES CONTRATUAIS.		
DATA	09/11/2023			



DOCUMENTO EMITIDO SOMENTE EM FORMATO DIGITAL

CONFIRMAR AUTENTICIDADE PELO SISTEMA DO APOLOVO TÉCNICO DA ITAIPU BINACIONAL

DOCUMENTO EMITIDO SOMENTE EM FORMATO DIGITAL.
CONFIRMAR AUTENTICIDADE PELO SISTEMA DO ARQUIVO TÉCNICO DA ITAIPU BINACIONAL.

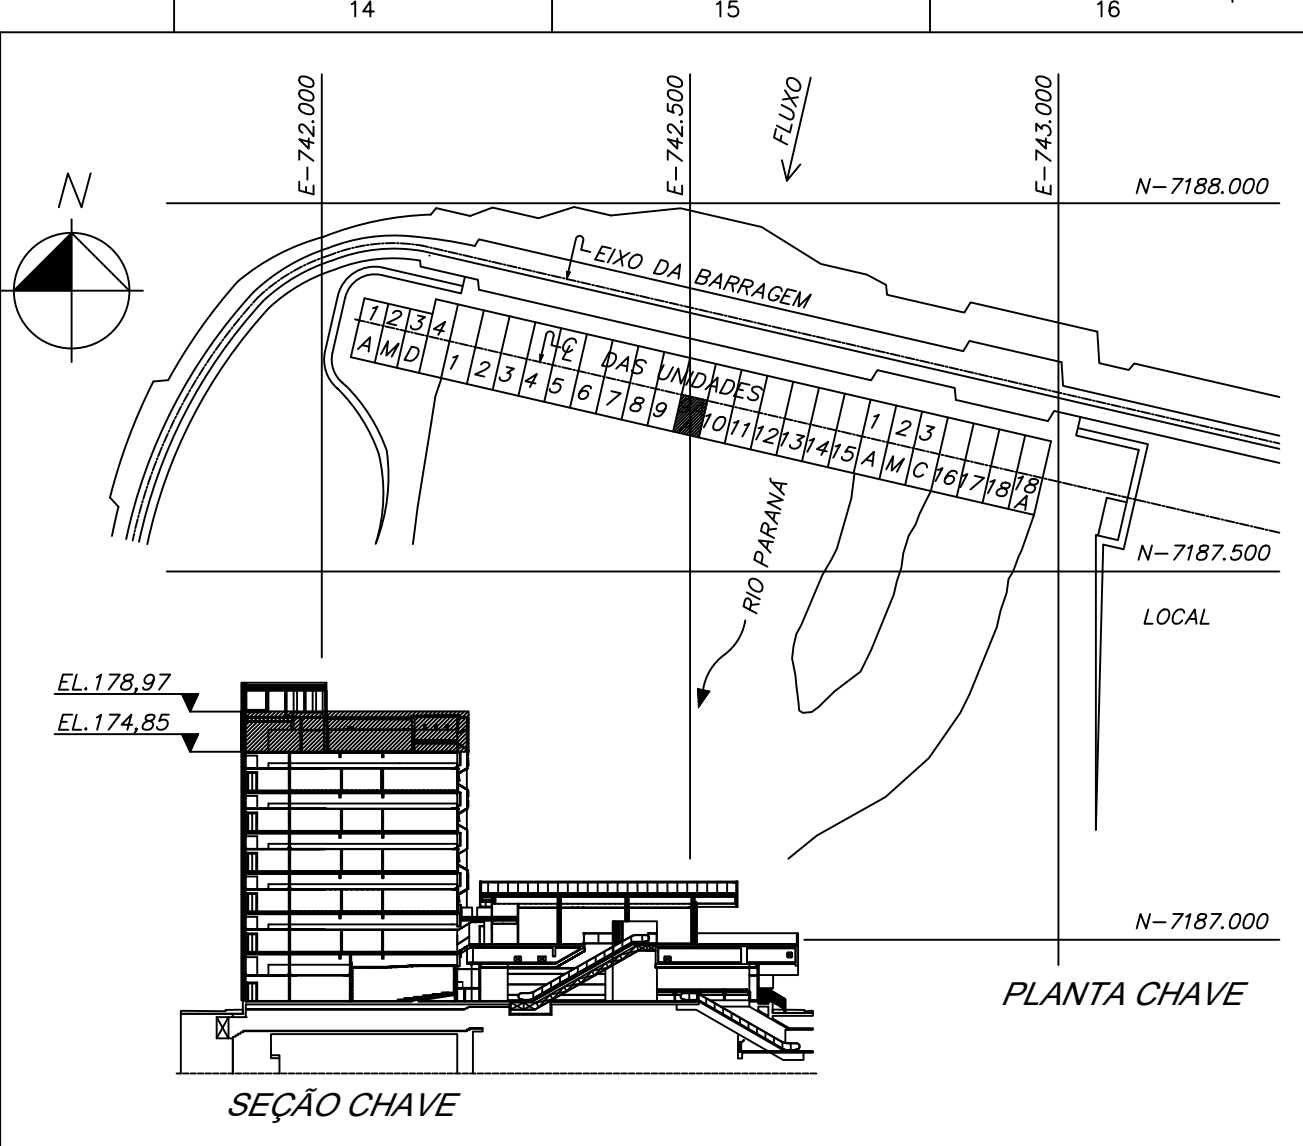

NOTAS:
NOTA 01: TODOS OS ELETRODUTOS SERÃO DE SEÇÃO Ø1", QUANDO DIFERENTE, SERÁ DEMONSTRADO EM DESENHO

DESENHOS DE REFERÊNCIA
PROJETO DE TELECOM DO EDIFÍCIO DE PRODUÇÃO
6704-DC-G5330-P
6704-DC-G5344-P
6704-DC-G5345-P
6704-DC-G5346-P
6704-DC-G5347-P
6704-DC-G5348-P
6704-DC-G5349-P
6704-DC-G5350-P
6704-DC-G5351-P
6704-DC-G5353-P
6704-DC-G5354-P
PROJETO DE CFTV E CA DO EDIFÍCIO DE PRODUÇÃO
6024-DC-G5330-P

DESENHOS COMPLEMENTARES
FORÇA - 6º PAVIMENTO6701-DC-G5365-P
DOCUMENTOS DE REFERÊNCIA
MEMORIAL DESCRITIVO6704-20-G5330-P
TABELA DE LISTA DE CABOS6704-16-G5340-P
6704-16-G5341-P
LISTA DE MATERIAL6704-LM-G5336-P

1	CORREÇÃO NO TÍTULO DO DOCUMENTO Inseridos pontos para CFTV e Controle de Acesso			PGARCIA NYZNYK	10/11/23
N	DESCRIÇÃO	ASSINATURA	DATA	ASSINATURA	DATA
REVISÕES			PROJETISTA		
PROJ. RUI FELIPE KALB ENG. - CREA 017224-7			VERIF. RUI FELIPE KALB ENG. - CREA 017224-7		
DES. RALPH FRANZONI ENG. - CREA 136059-1			APROV. LUIZ ALBERTO CRICO ARG. - CAD 45763-0		
			DATA 18/09/2018		

NBC ARQUITETURA E CONSTRUÇÕES LTDA
RUA MINAS GERAIS, 2061, FONE (45) 3225-1116 - CASCAVEL PR
nbc@nbcarquitetura.com.br

CASA DE FORÇA / EDIFÍCIO DA PRODUÇÃO
6º PAVIMENTO - EL. 174,85
TELECOM
PLANTA 50HZ E 60HZ

ITAIPU BINACIONAL	VISTO	6704-DC-G5343-P	R1
APROV.	DATA 18/09/2018		