



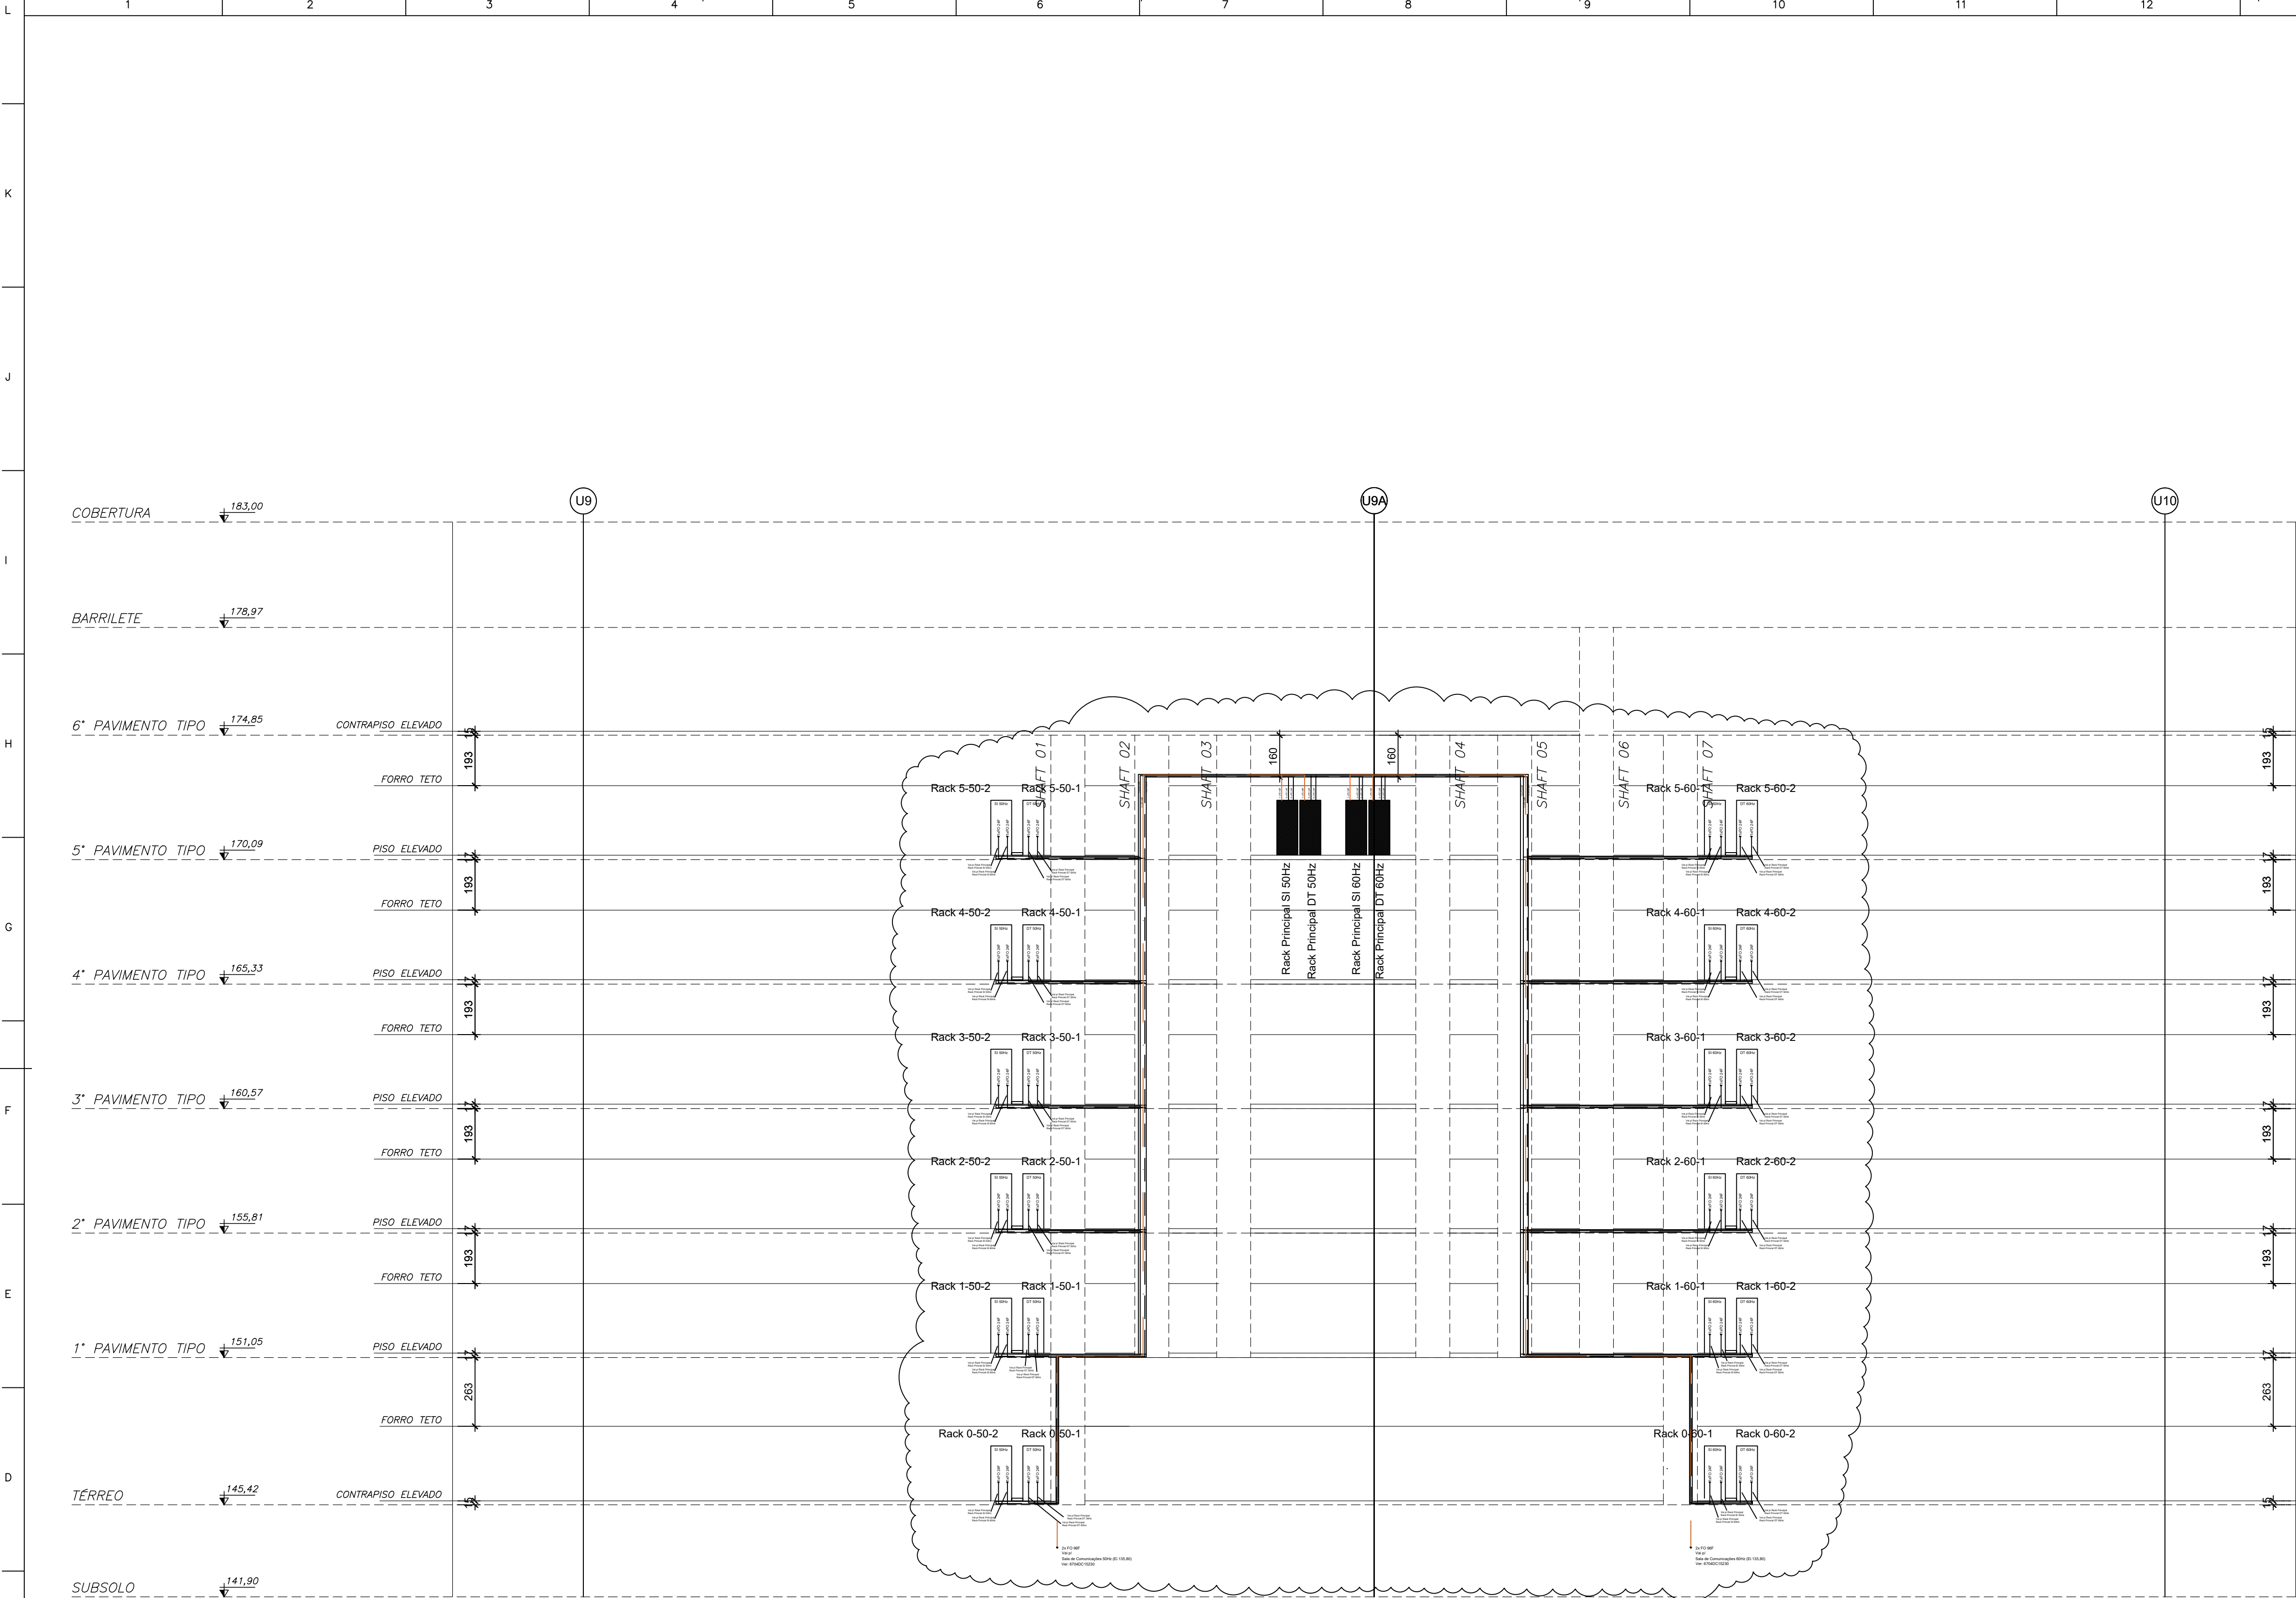

ESQUEMA VERTICAL – TELECOM – LIGAÇÃO ENTRE RACKS SECUNDÁRIOS E PRINCIPAIS

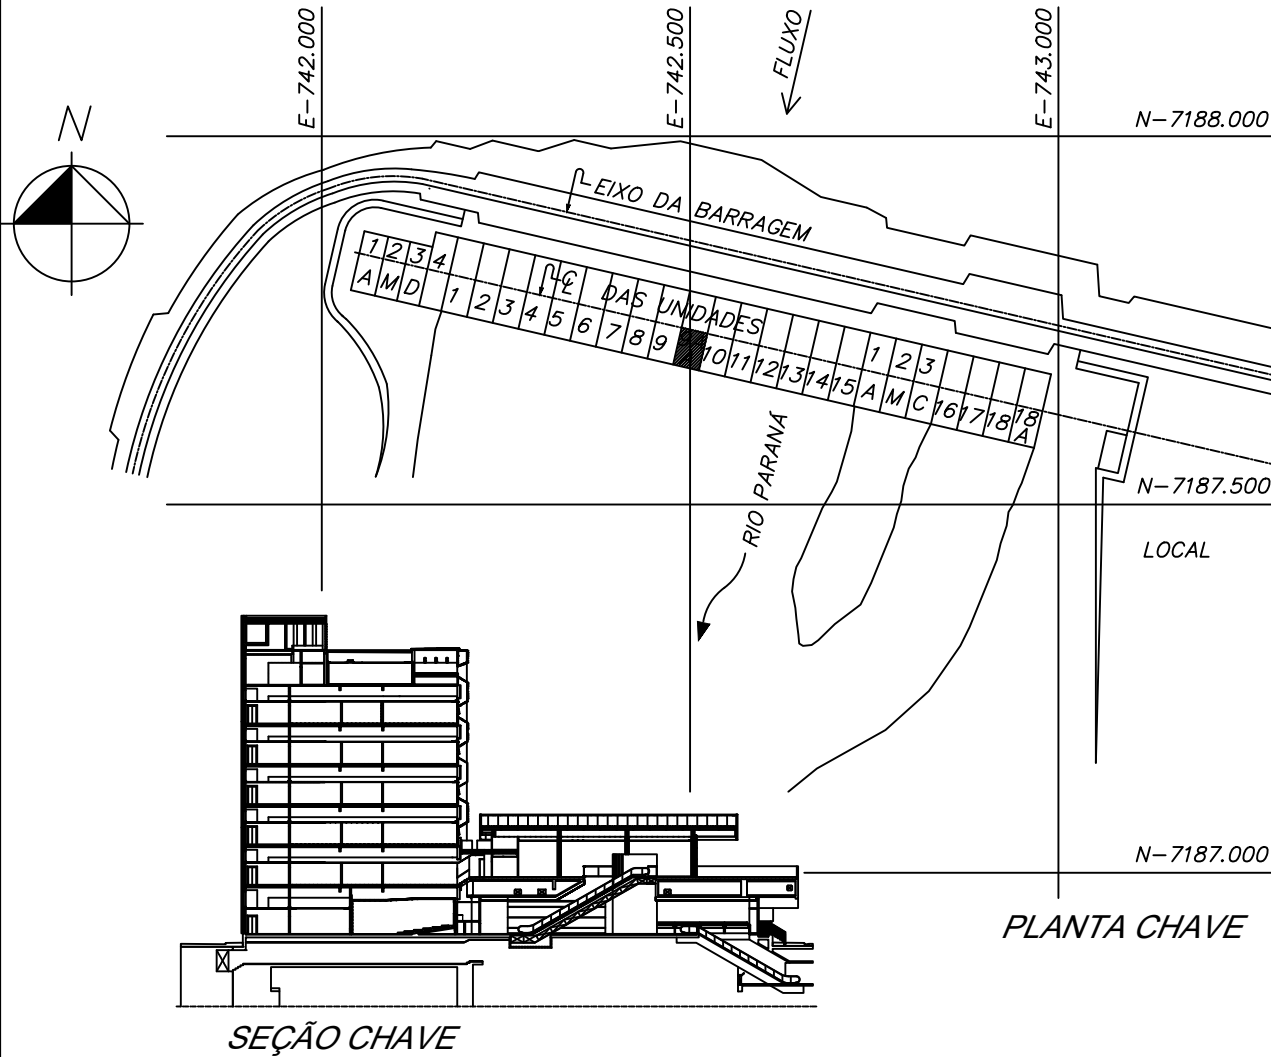

NOTAS:
NOTA 01: PARA ESQUEMA DE CONEXÃO HORIZONTAL VER DESENHO 6704–DC–G5344–P
NOTA 02: PARA PLANO DE FACE DOS RACKS VER DESENHO 6704–DC–G5346–P E 6704–DC–G5347–P
NOTA 03: OS CABOS DE TELEFONIA TIPO CTP 100P DEVEM SER LANÇADOS DE CADA SALA DE TELECOM SECUNDÁRIA ATÉ OS DISTRIBUIDORES GERAIS DE TELEFONIA (DG–1 E DG–2) LOCALIZADOS NA CASA DE FORÇA EL.135,80
NOTA 04: OS CABOS DE FIBRA ÓPTICA DEVEM SER LANÇADOS DE CADA SALA DE TELECOM SECUNDÁRIA ATÉ AS SALAS PRINCIPAIS LOCALIZADAS NO 5º PAVIMENTO

DESENHOS DE REFERÊNCIA
PROJETO DE TELECOM DO EDIFÍCIO DE PRODUÇÃO 6704–DC–G5330–P A
6704–DC–G5343–P

DOCUMENTOS DE REFERÊNCIA
LISTA DE MATERIAL 6704–LM–G5330–P
6704–LM–G5331–P
6704–LM–G5332–P
6704–LM–G5333–P
6704–LM–G5334–P
6704–LM–G5335–P
6704–LM–G5336–P
MEMORIAL DESCRITIVO 6704–20–G5330–P

CARIMBO DA ITAIPU BINACIONAL			
☒ APROVADO	RESPONSÁVEIS		
☐ APROVADO COM COMENTÁRIOS	PGARCIA	NYZNIK	
☐ NÃO APROVADO			
☐ CANCELADO			
☐ INFORMATIVO			
☐ APTO PARA ASSINATURA	EM CASO DE DOCUMENTO DE CONTRATO, A APROVAÇÃO NÃO SENTA A CONTRATADA DA SUA COMPLETA RESPONSABILIDADE PELO CUMPRIMENTO DAS OBRIGAÇÕES CONTRATUAIS.		
DATA	29/09/2023		

DOCUMENTO EMITIDO SOMENTE EM FORMATO DIGITAL
CONFIRMAR AUTENTICIDADE PELO SISTEMA DO ARQUIVO TÉCNICO DA ITAIPU BINACIONAL

1	Atualizados Racks, cabos e quantidades.			PGARCIA	29/09/23
N	DESCRIÇÃO	ASSINATURA	DATA	ASSINATURA	DATA
REVISÕES		PROJETISTA		ITAIPU	

PROJ. RUI FELIPE KALB ENG. – CREA 017224-7	VERIF. RUI FELIPE KALB ENG. – CREA 017224-7	APROV. LUIZ ALBERTO CRICO ARG. – CAD 45763-0
DES. RALPH FRANZO ENG. – CREA 136059-1	VISTO RUI FELIPE KALB ENG. – CREA 017224-7	DATA 19/09/2018

NBC ARQUITETURA E CONSTRUÇÕES LTDA
RUA MINAS GERAIS, 2061, FONE (45) 3225-1116 - CASCAVEL PR
nbc@nbcarquitetura.com.br

ITAIPU BINACIONAL

EDIFÍCIO DA PRODUÇÃO
SISTEMA DE TELECOMUNICAÇÕES
CABEAMENTO VERTICAL
DIAGRAMA ESQUEMÁTICO

ITAIPU BINACIONAL	VISTO brunoni / pgarcia	6704–DC–G5344–P	R1
APROV. elifonso	DATA 19/09/2018		