



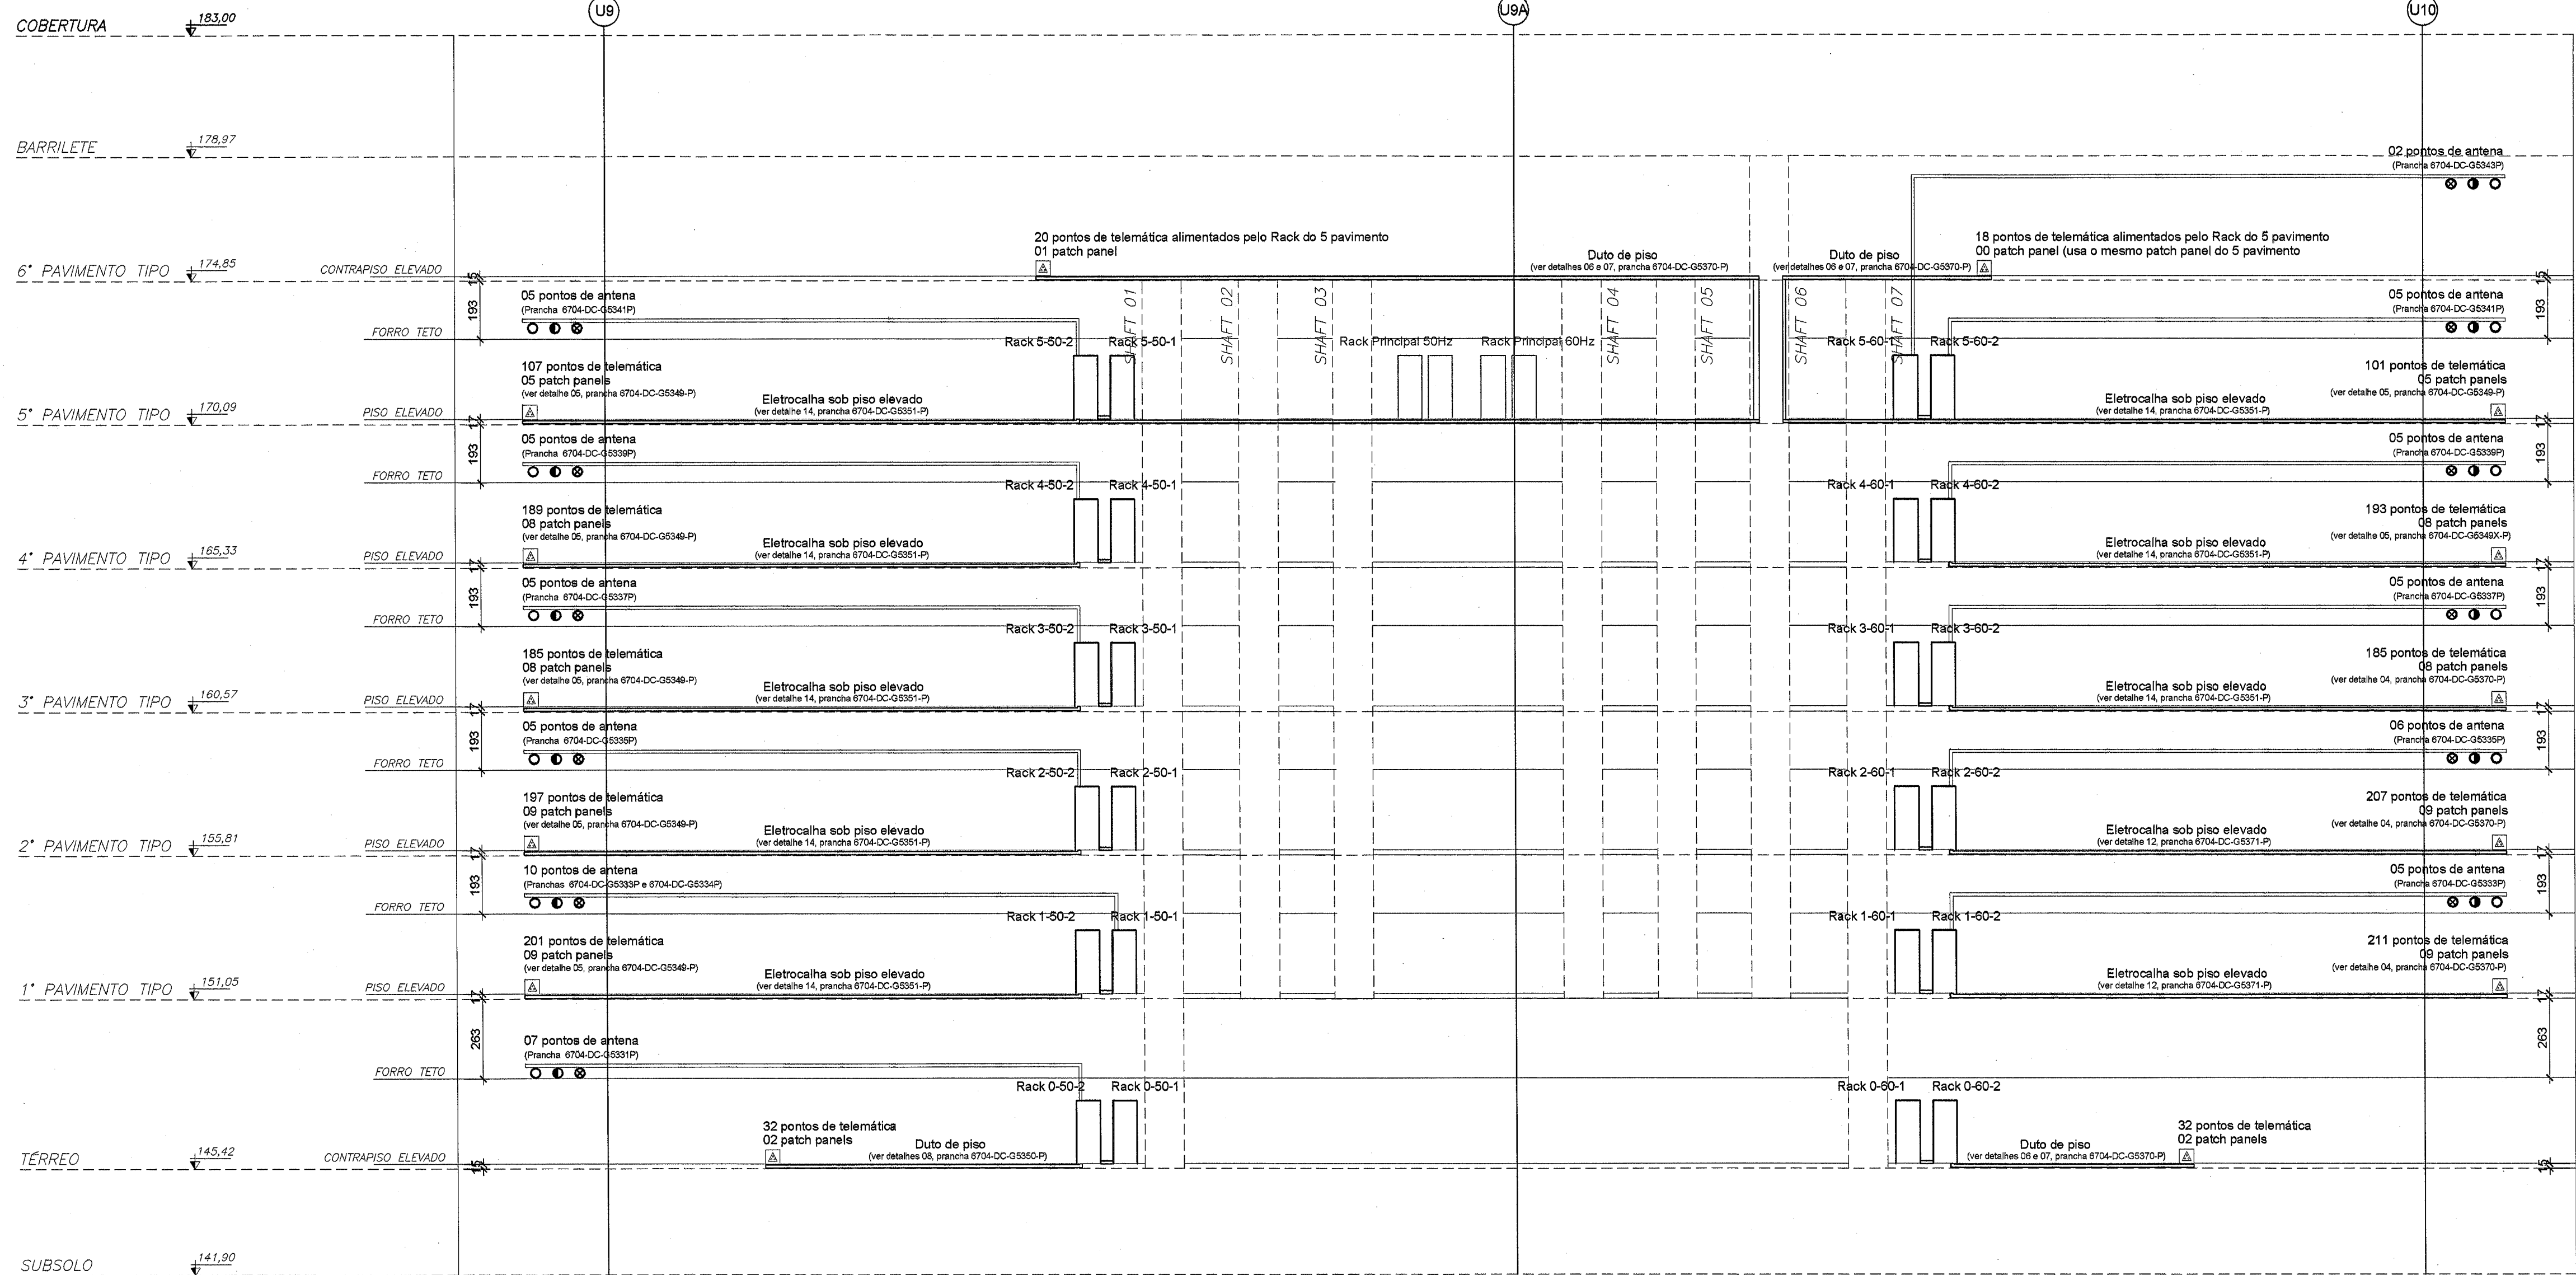

ESQUEMA VERTICAL - INSTALAÇÕES TELECOM

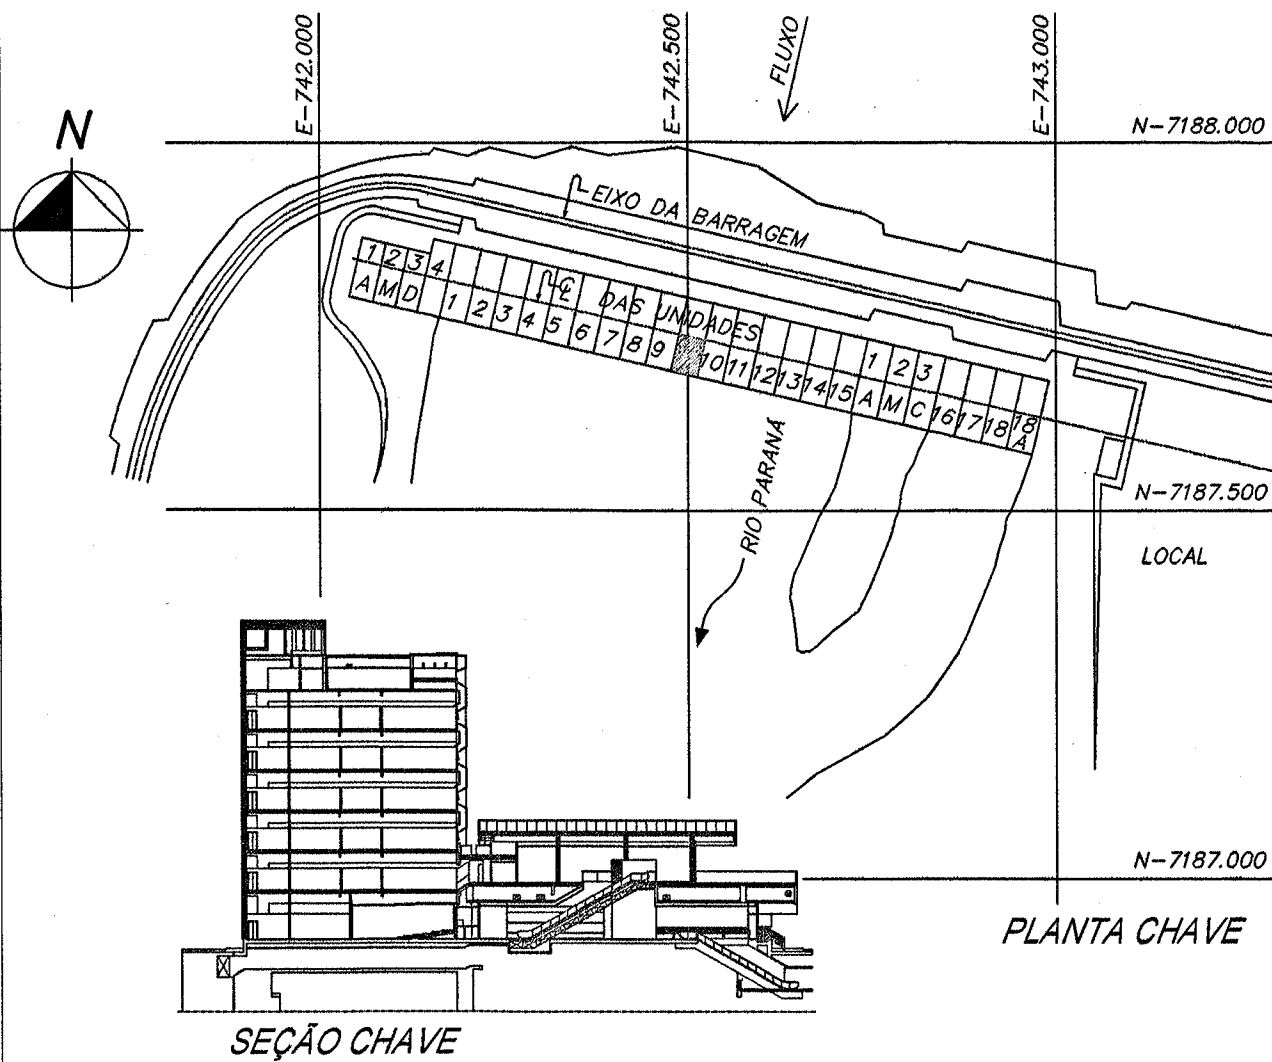

NOTAS:

- NOTA 01: PARA ESQUEMA DE CONEXÃO VERTICAL ENTRE OS RACKS VER DESENHO 6704-DC-G5344-P
- NOTA 02: PARA PLANO DE FACE DOS RACKS VER DESENHO 6704-DC-G5346-P E 6704-DC-G5347-P
- NOTA 03: TODOS OS PONTOS DE TELECOM INDICADOS SÃO CONECTADOS AO RACK PASSIVO, IDENTIFICADO PELO NÚMERO "2", ATRAVÉS DE CABOS UTP CAT.6A

DESENHOS DE REFERÊNCIA

PROJETO DE TELECOM DO EDIFÍCIO DE PRODUÇÃO 6704-DC-G5330-P A 6704-DC-G5343-P

DOCUMENTOS DE REFERÊNCIA

LISTA DE MATERIAL	6704-LM-G5330-P
	6704-LM-G5331-P
	6704-LM-G5332-P
	6704-LM-G5333-P
	6704-LM-G5334-P
	6704-LM-G5335-P
	6704-LM-G5336-P
MEMORIAL DESCRITIVO	6704-20-G5330-P

PROJ. ENG. CIVIL - 122.7		VERIF. ENG. CIVIL - 122.7		APROV. ENG. CIVIL - 122.7	
DES. ENG. CIVIL - 122.7		VISTO ENG. CIVIL - 122.7		DATA 18/05/2016	
NBC ARQUITETURA E CONSTRUÇÕES LTDA RUA MINAS GERAIS, 2081, FONE (45)-3225-1116 - CASCAVEL PR nbc@nbcarquitetura.com.br					
ITAIPUBINACIONAL					
EDIFÍCIO DA PRODUÇÃO SISTEMA DE TELECOMUNICAÇÃO CABEAMENTO HORIZONTAL DIAGRAMA ESQUEMÁTICO					
ITAIPU BINACIONAL		VISTO		6704-DC-G5345-P RO	
APROV.		DATA 18/05/2016			