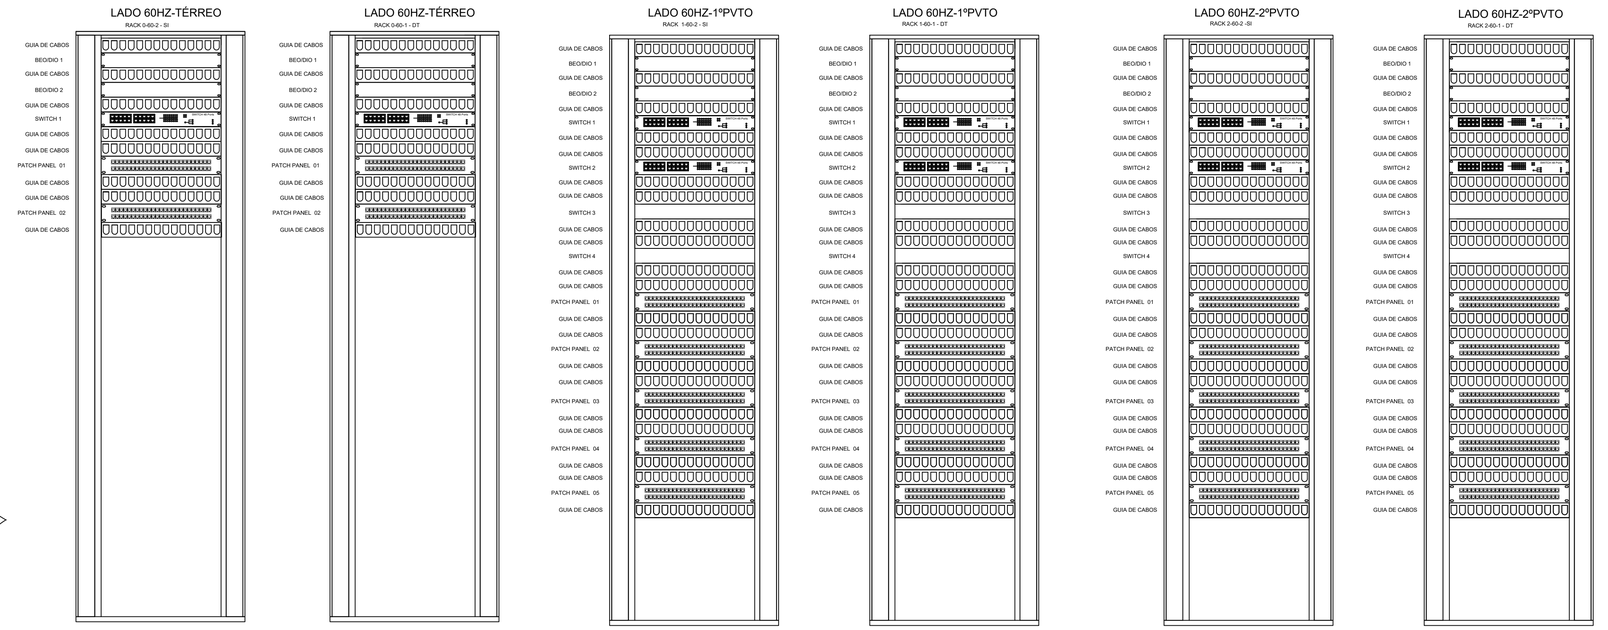

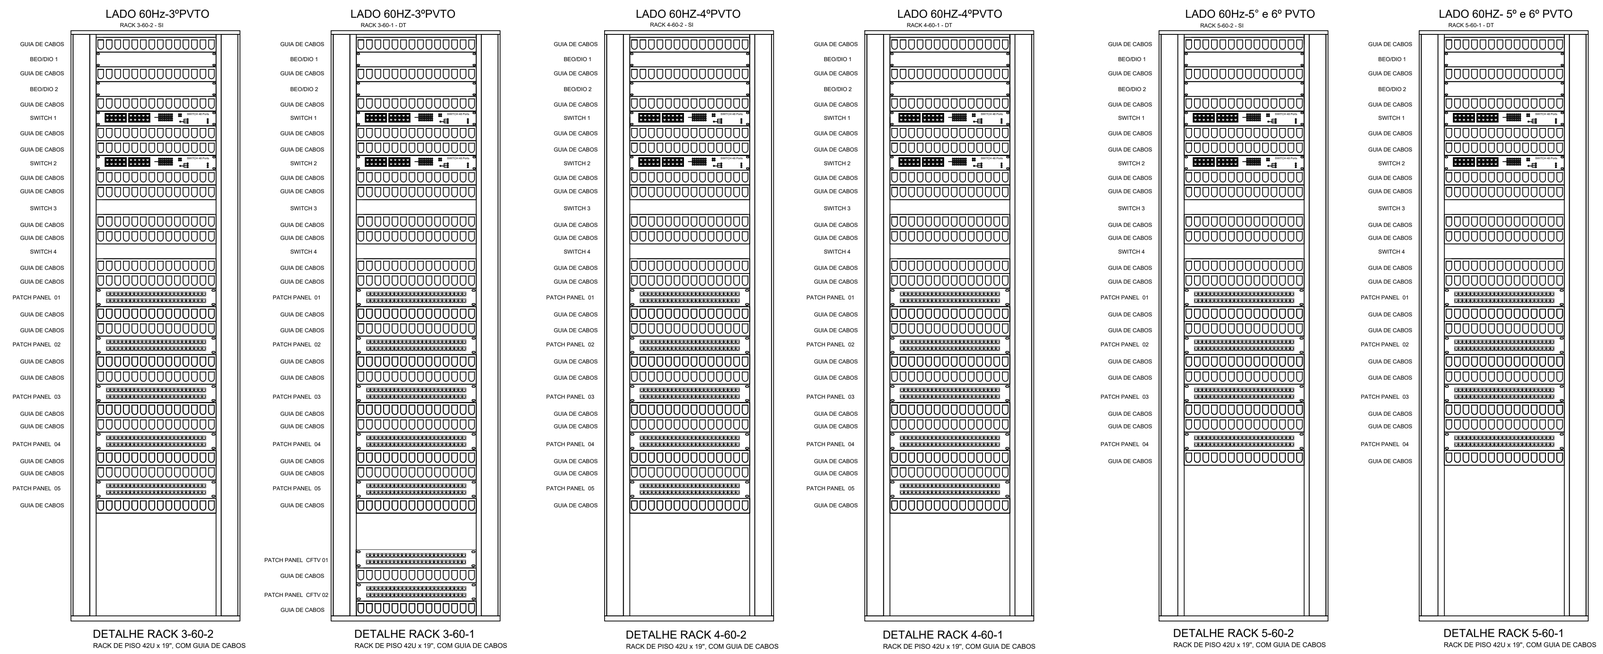

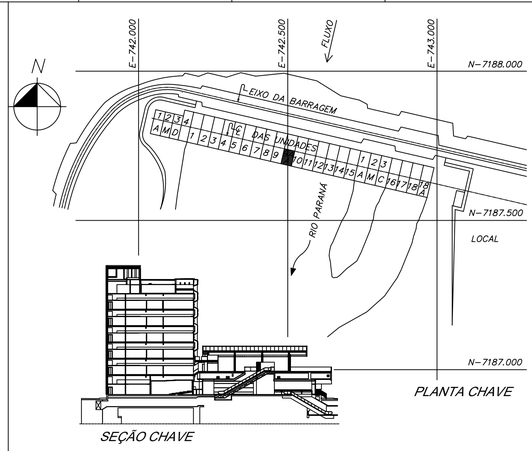

DESENHOS DE REFERÊNCIA

PROJETO DE TELECOM DO EDIFÍCIO DE PRODUÇÃO	6704–DC–G5330–P A
	6704–DC–G5343–P

DOCUMENTOS DE REFERÊNCIA

LISTA DE MATERIAL	6704–LM–G5330–P
	6704–LM–G5331–P
	6704–LM–G5332–P
	6704–LM–G5333–P
	6704–LM–G5334–P
	6704–LM–G5335–P
	6704–LM–G5336–P
MEMORIAL DESCRITIVO	6704–20–G5330–P

NOTAS

1 – Os Switches não fazem parte do escopo de fornecimento. Figuram no plano com o objetivo de orientar instalações futuras.

CARIMBO DA ITAIPU BINACIONAL		
X APROVADO	RESPONSÁVEIS	
APROVADO C/ COMENTÁRIOS	PGARCIA	NYZNYK
NÃO APROVADO		
CANCELADO		
INFORMATIVO		
APTO PARA ASSINATURA	EM CASO DE DOCUMENTO DE CONTRATO, A APROVAÇÃO NÃO ISENTA A CONTRATADA DA SUA COMPLETA RESPONSABILIDADE PELO CUMPRIMENTO DAS OBRIGAÇÕES CONTRATUAIS.	
DATA 29/09/2323		

DOCUMENTO EMITIDO SOMENTE EM FORMATO DIGITAL
CONFIRMAR AUTENTICIDADE PELO SISTEMA DO ARQUIVO TÉCNICO DA ITAIPU BINACIONAL

N	DESCRIÇÃO	ASSINATURA	DATA	ASSINATURA	DATA
1	Revisados nomes dos racks e quantitativos de Patch Panels			PGARCIA	29/09/23
	REVISÕES	PROJETISTA		ITAIPU	

PROJ. RUI FELIPE KALB ENG. – CREA 017224–7
VERIF. RUI FELIPE KALB ENG. – CREA 017224–7
APROV. LUIZ ALBERTO CIRICO ARQ. – CAU A0763–0
DES. RALPH FRANZOI ENG. – CREA 138559–1
VISTO RUI FELIPE KALB ENG. – CREA 017224–7
DATA 18/04/2016

NBC ARQUITETURA E CONSTRUÇÕES LTDA
RUA MINAS GERAIS, 2061, FONE (45)-3225-1116 - CASCAVEL PR
nbc@nbcarquitetura.com.br

ITAIPU BINACIONAL

CASA DE FORÇA / EDIFÍCIO DA PRODUÇÃO

DETALHES GERAIS
TELECOM
DETALHES

ITAIPU BINACIONAL	VISTO brunomf / pgarcia	6704–DC–G5347–P	R1
APROV. elifnco	DATA 18/05/2016		