


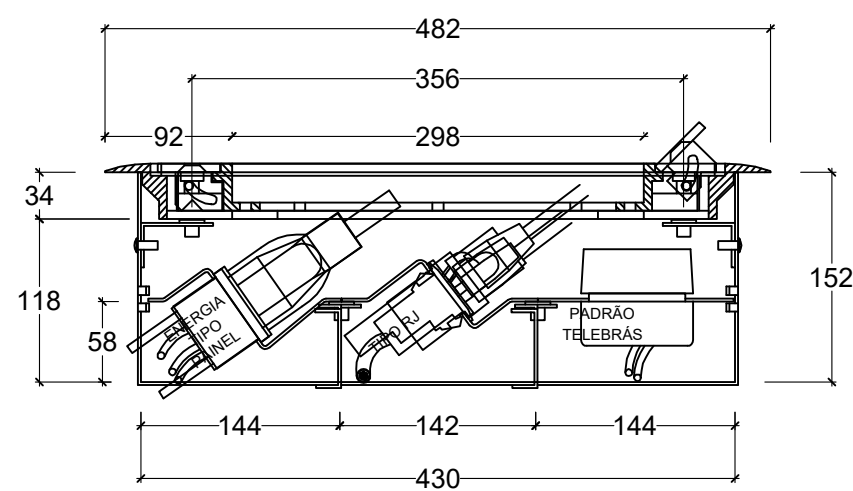


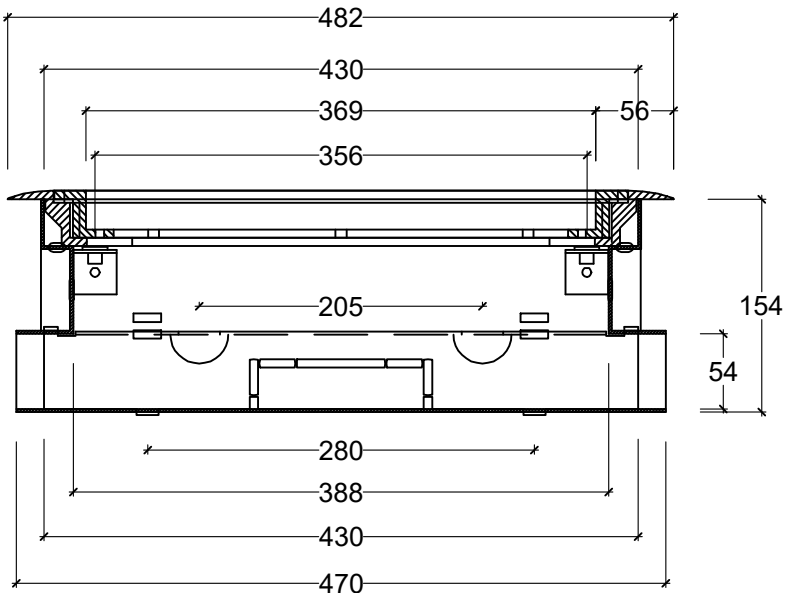


DETALHE 08 – CAIXA DE TOMADA E LÓGICA PARA CONTRAPISO

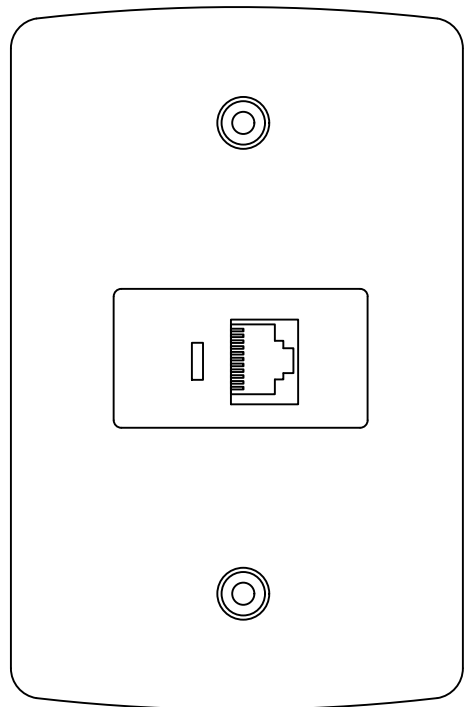


DETALHE 09 – DETALHE TOMADA SIMPLES RJ45

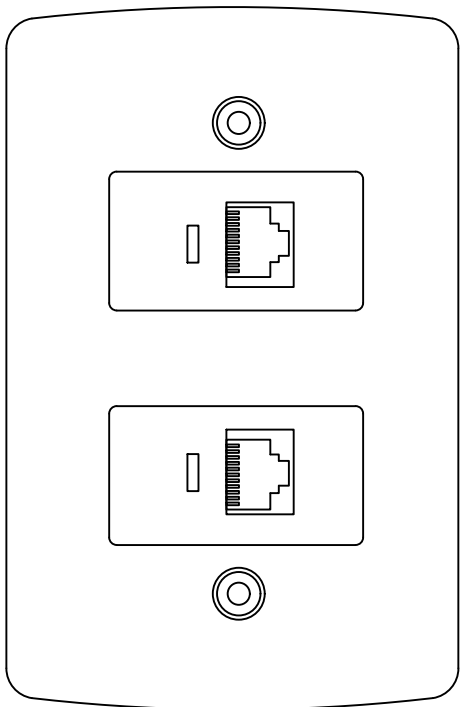


DETALHE 10 – DETALHE TOMADA DUPLA RJ45

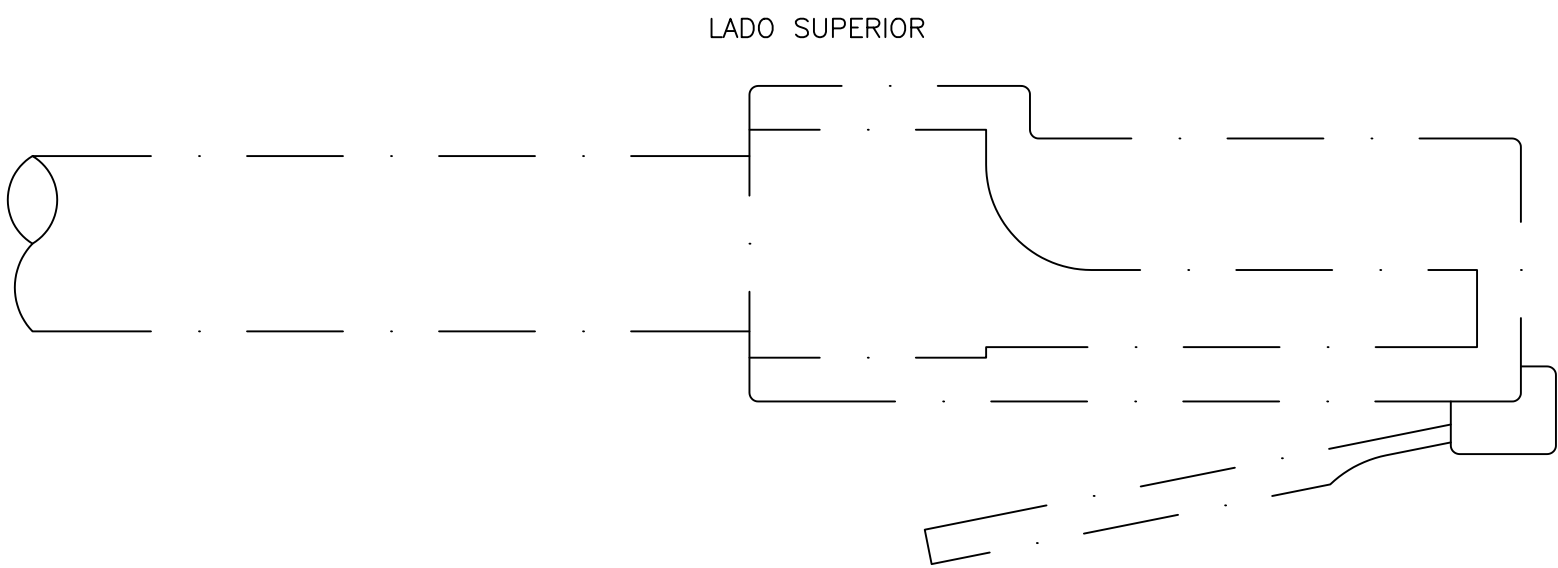


DETALHE 11 – DETALHE CABO RJ-45

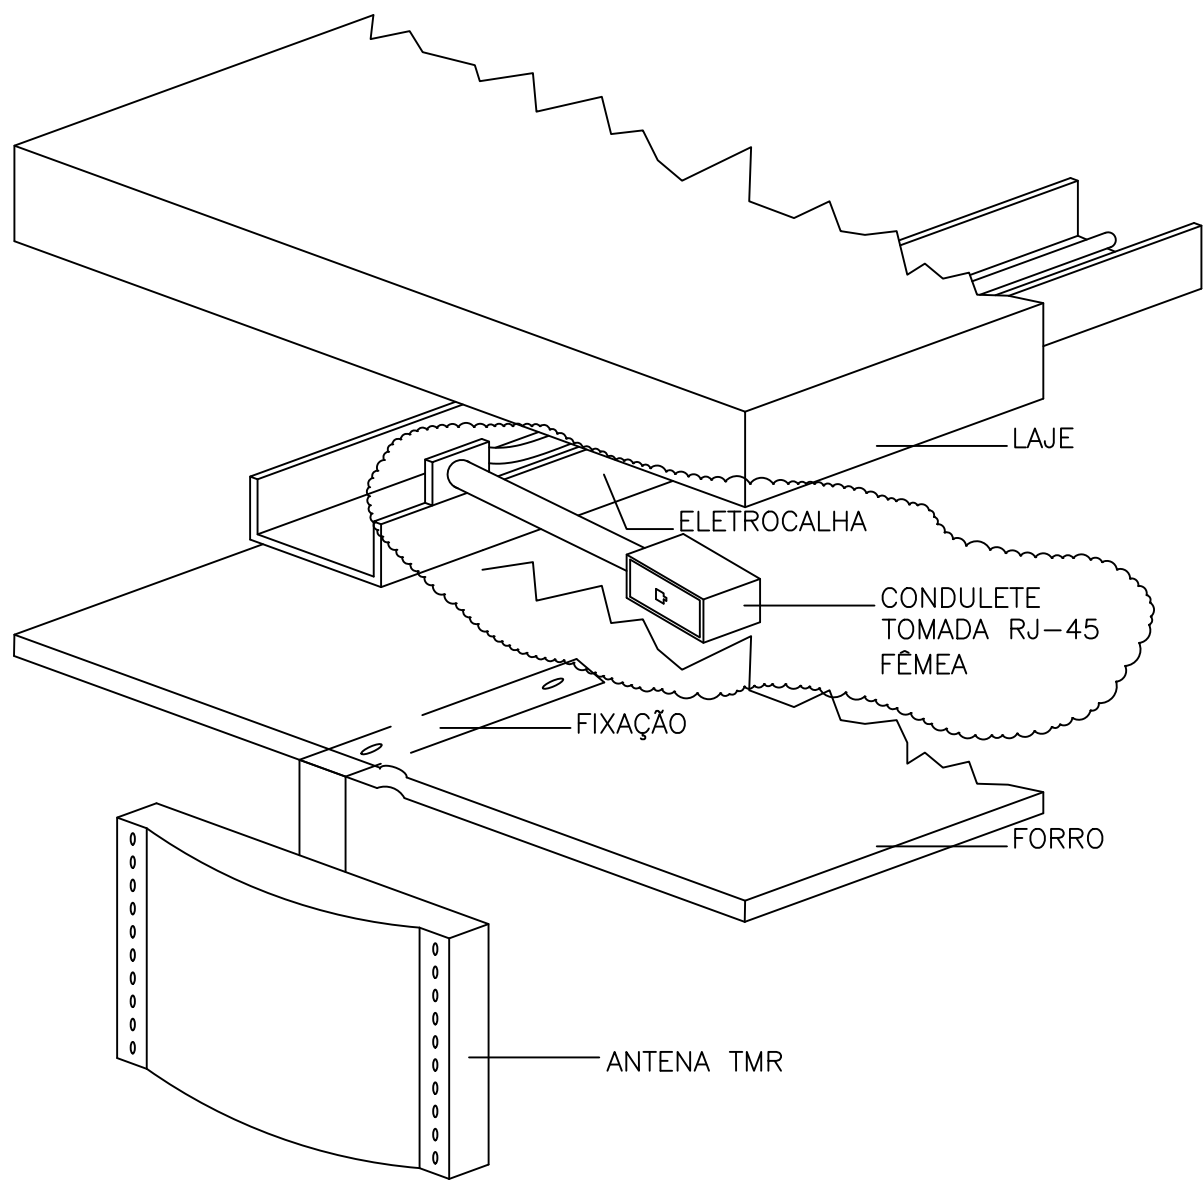

DETALHE 12 – DETALHE FIXAÇÃO E ALIMENTAÇÃO ANTENA TMR

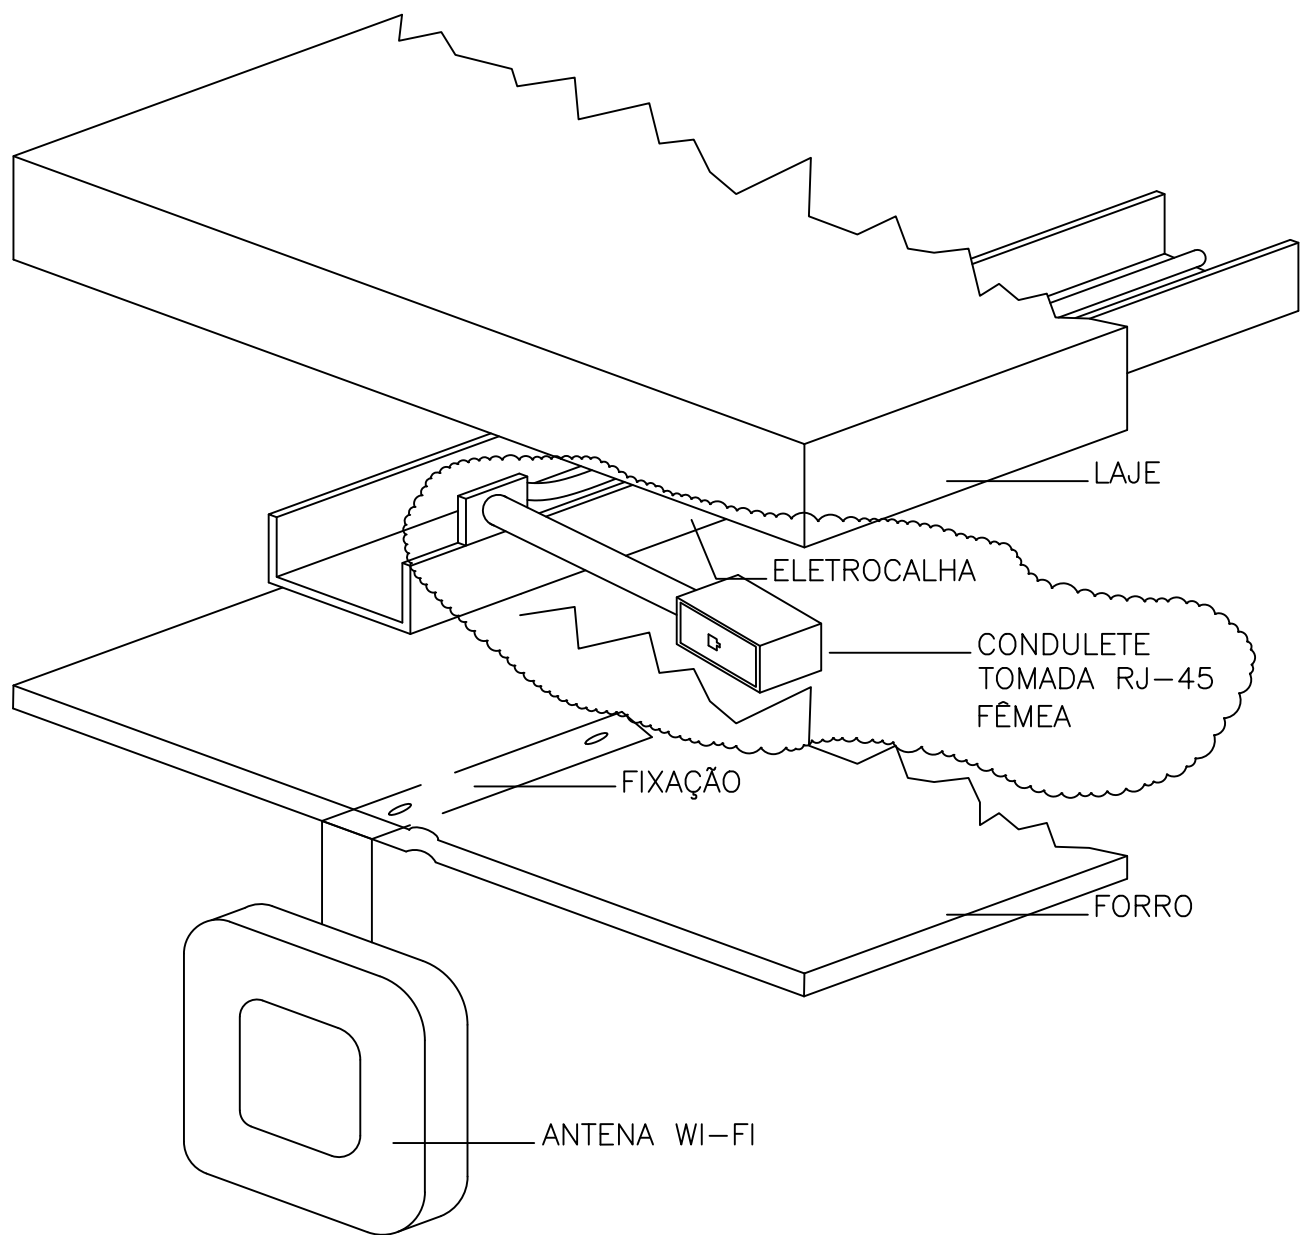

DETALHE 13 – DETALHE FIXAÇÃO E ALIMENTAÇÃO ANTENA WI-FI

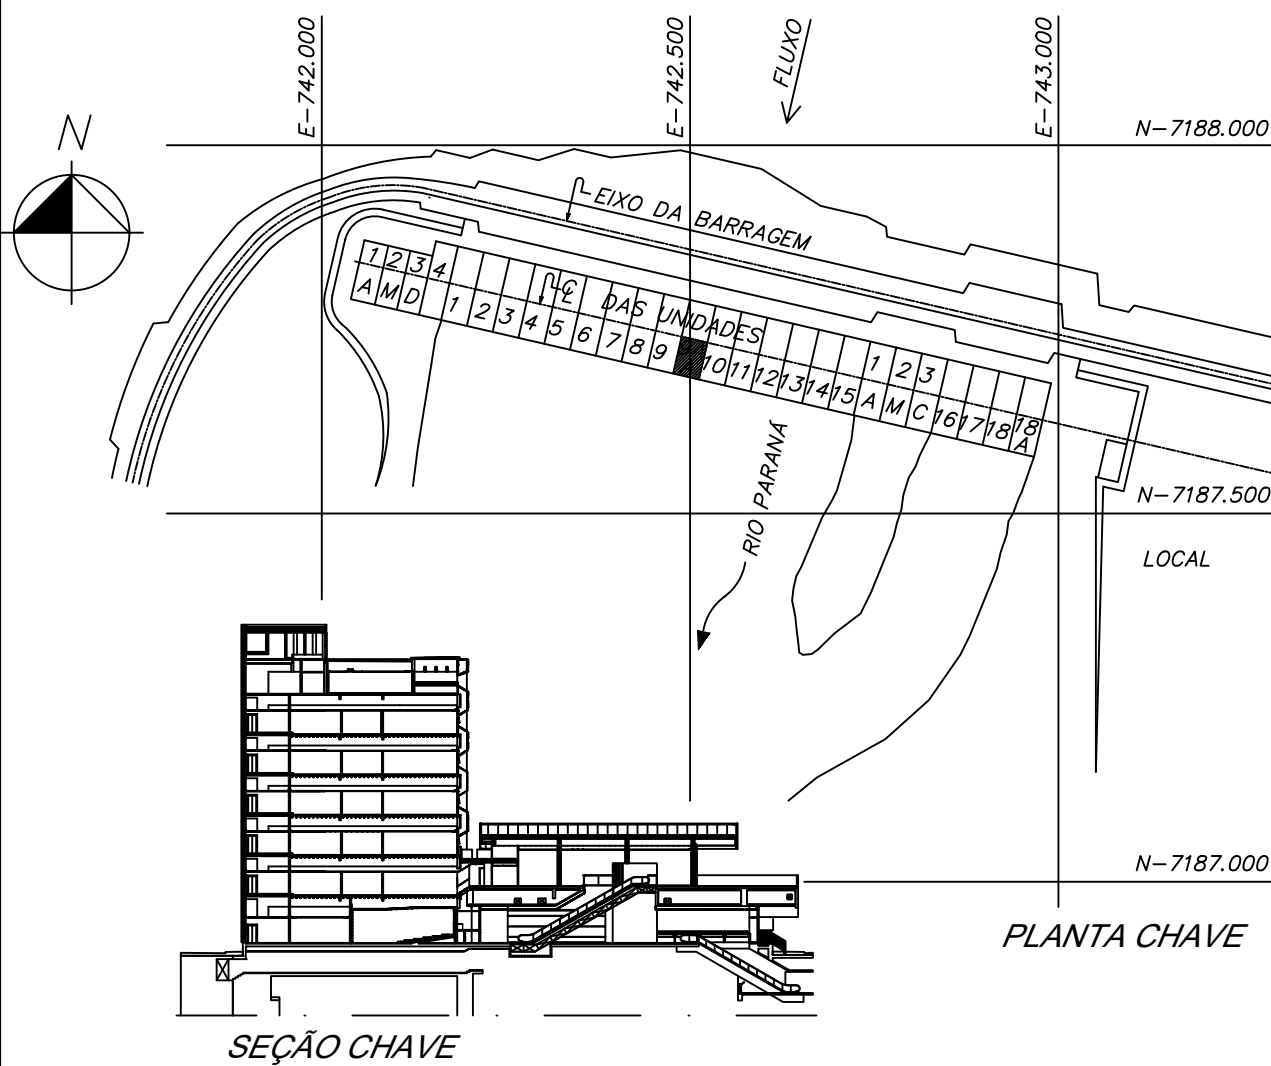

DESENHOS DE REFERÊNCIA

PROJETO DE TELECOM DO EDIFÍCIO DE PRODUÇÃO 6704-DC-G5330-P A
6704-DC-G5343-P

DOCUMENTOS DE REFERÊNCIA

LISTA DE MATERIAL		6704-LM-G5330-P
		6704-LM-G5331-P
		6704-LM-G5332-P
		6704-LM-G5333-P
		6704-LM-G5334-P
		6704-LM-G5335-P
		6704-LM-G5336-P
MEMORIAL DESCRITIVO		6704-20-G5330-P

NOTAS

1- eletrodutos para instalação de condutes com comprimento maior que 0.5 metros devem possuir abraçadeira com tirante para fixação na laje.

CARIMBO DA ITAIPU BINACIONAL			
☒ APROVADO	RESPONSÁVEIS		
☐ APROVADO C/ COMENTÁRIOS			
☐ NÃO APROVADO			
☐ CANCELADO			
☐ INFORMATIVO			
APTO PARA ASSINATURA			
DATA	29/09/23	EM CASO DE DOCUMENTO DE CONTRATO, A APROVAÇÃO NÃO SENTA A CONTRATAÇÃO DA SUA COMPLETA RESPONSABILIDADE PELO CUMPRIMENTO DAS OBRIGAÇÕES CONTRATUAIS.	

DOCUMENTO EMITIDO SOMENTE EM FORMATO DIGITAL
CONFIRMAR AUTENTICIDADE PELO SISTEMA DO ARQUIVO TÉCNICO DA ITAIPU BINACIONAL

1	Revisado incluindo condute e tomada RJ-45	PGARCIA	29/09/23
N	DESCRIÇÃO	ASSINATURA	DATA
REVISÕES		PROJETISTA	ITAIPU

PROJ. RUI FELIPE KALB ENG. - CREA 017224-7	VERIF. RUI FELIPE KALB ENG. - CREA 017224-7	APROV. LUIZ ALBERTO CIRCO ARG. - CAD 45763-0
DES. RALPH FRANZO ENG. - CREA 136059-1	VISTO RUI FELIPE KALB ENG. - CREA 017224-7	DATA 18/09/2018

NBC ARQUITETURA E CONSTRUÇÕES LTDA RUA MINAS GERAIS, 2061, FONE (45) 3225-1116 - CASCAVEL PR nbc@nbcarquitetura.com.br
--



CASA DE FORÇA / EDIFÍCIO DA PRODUÇÃO
DETALHES GERAIS
TELECOM
DETALHES

ITAIPU BINACIONAL	VISTO brunoni / pgarcia	6704-DC-G5350-P	R1
APROV. elias	DATA 18/09/2018		