
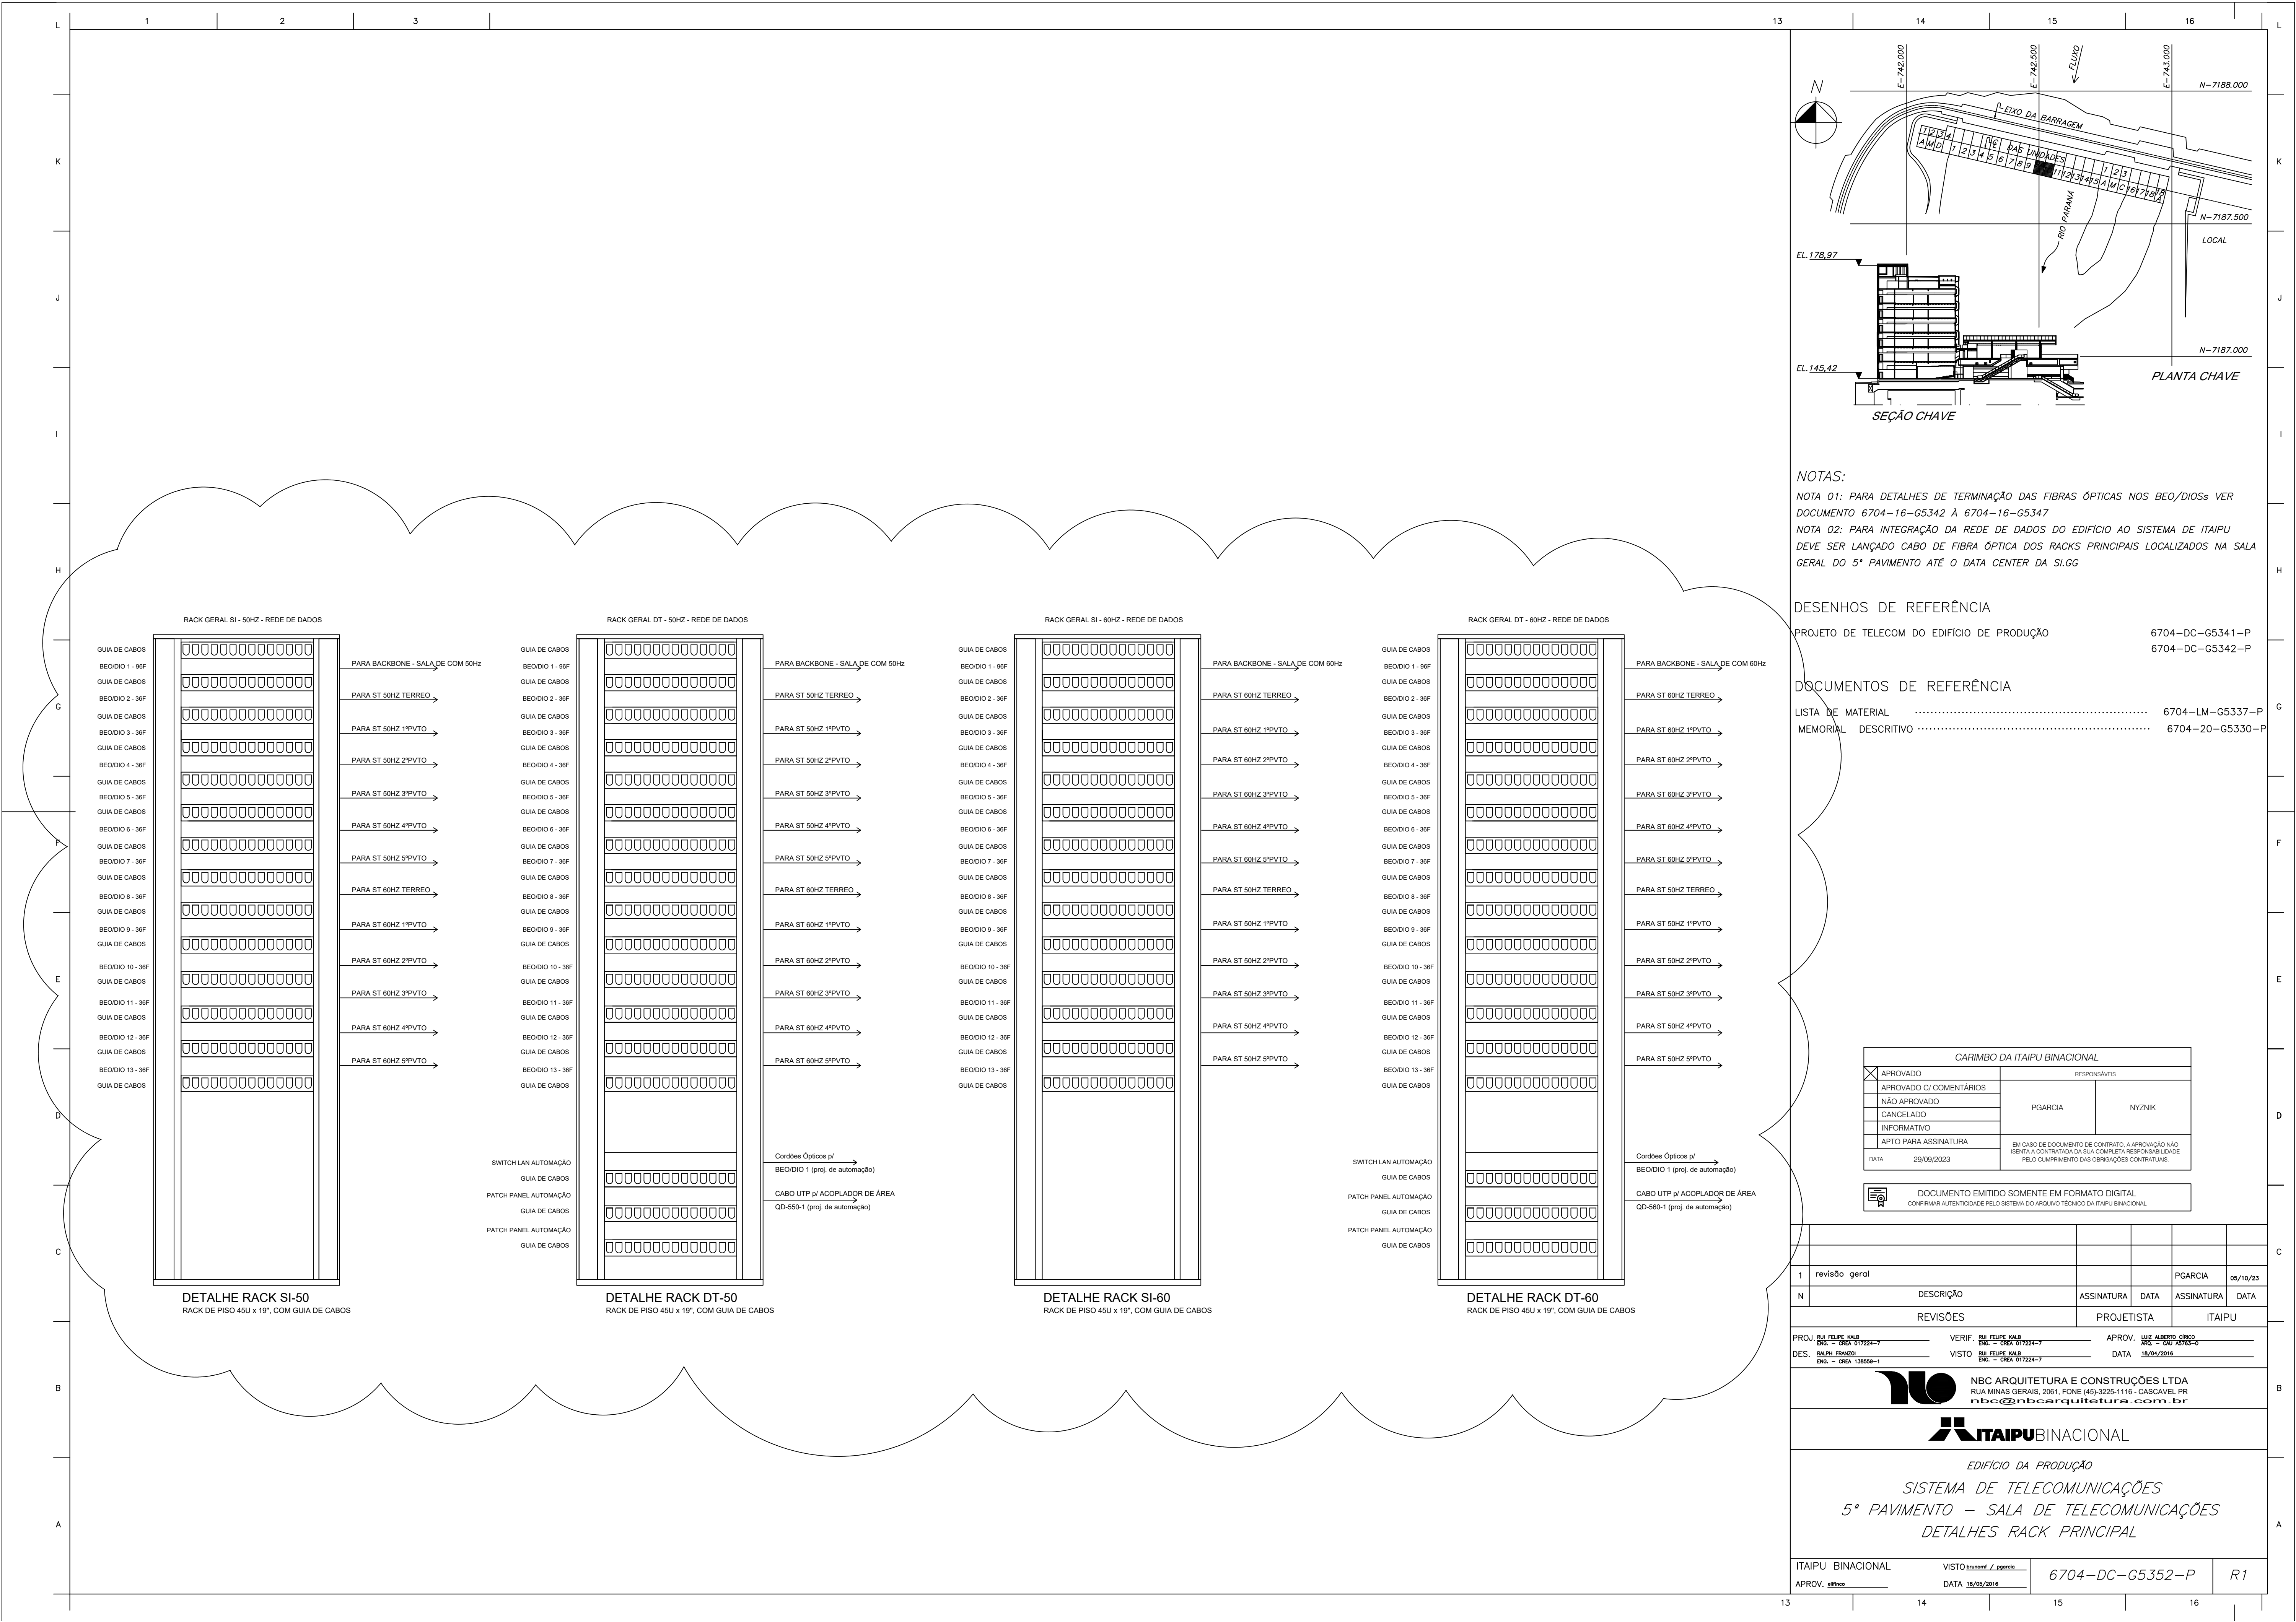


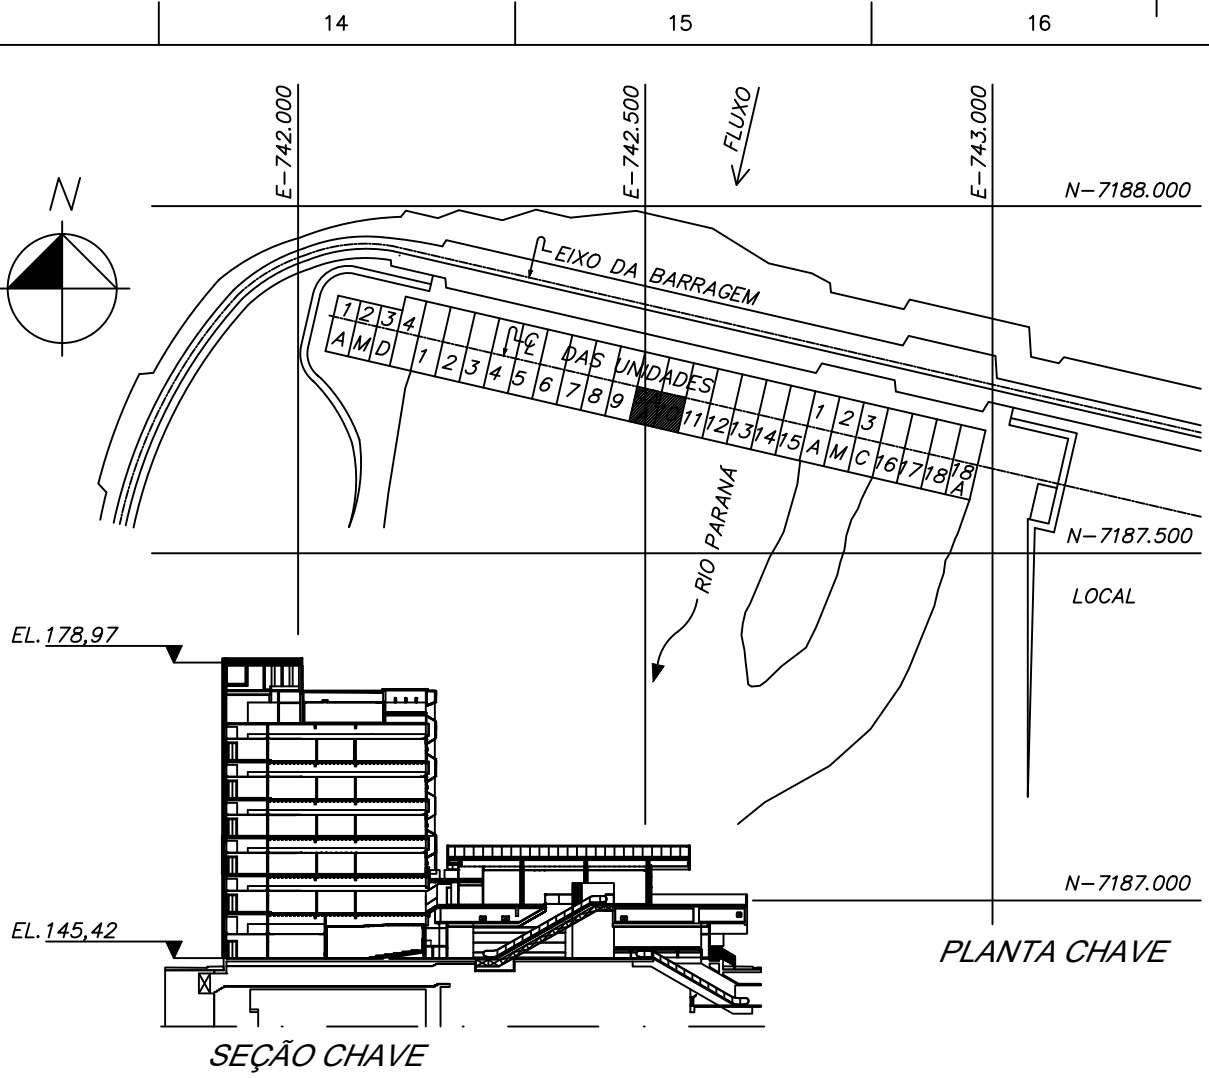

NOTAS:

NOTA 01: PARA DETALHES DE TERMINAÇÃO DAS FIBRAS ÓPTICAS NOS BEO/DIOS: VER DOCUMENTO 6704-16-G5342 A 6704-16-G5347

NOTA 02: PARA INTEGRAÇÃO DA REDE DE DADOS DO EDIFÍCIO AO SISTEMA DE ITAIPU DEVE SER LANÇADO CABO DE FIBRA ÓPTICA DOS RACKS PRINCIPAIS LOCALIZADOS NA SALA GERAL DO 5º PAVIMENTO ATÉ O DATA CENTER DA SI.GG

DESENHOS DE REFERÊNCIA

PROJETO DE TELECOM DO EDIFÍCIO DE PRODUÇÃO 6704-DC-G5341-P

6704-DC-G5342-P

DOCUMENTOS DE REFERÊNCIA

LISTA DE MATERIAL ..... 6704-LM-G5337-P

MEMORIAL DESCRITIVO ..... 6704-20-G5330-P

CARIMBO DA ITAIPU BINACIONAL

|                                                  |                                                     |        |
|--------------------------------------------------|-----------------------------------------------------|--------|
| <input checked="" type="checkbox"/> APROVADO     | RESPONSÁVEIS                                        |        |
| <input type="checkbox"/> APROVADO C/ COMENTÁRIOS | PGARCIA                                             | NYZNIK |
| <input type="checkbox"/> NÃO APROVADO            |                                                     |        |
| <input type="checkbox"/> CANCELADO               |                                                     |        |
| <input type="checkbox"/> INFORMATIVO             |                                                     |        |
| <input type="checkbox"/> APTO PARA ASSINATURA    | EM CASO DE DOCUMENTO DE CONTRATO, A APROVAÇÃO NÃO   |        |
| DATA 29/09/2023                                  | RENTA A CONTRATADA DA SUA COMPLETA RESPONSABILIDADE |        |
| PELO CUMPRIMENTO DAS OBRIGAÇÕES CONTRATUAIS.     |                                                     |        |

DOCUMENTO EMITIDO SOMENTE EM FORMATO DIGITAL

CONFIRMAR AUTENTICIDADE PELO SISTEMA DO ARQUIVO TÉCNICO DA ITAIPU BINACIONAL

|   |                                         |                                         |                                         |                 |                                          |
|---|-----------------------------------------|-----------------------------------------|-----------------------------------------|-----------------|------------------------------------------|
| 1   | revisão geral                           |                                         |                                         | PGARCIA         | 05/10/23                                 |
| N   | DESCRIÇÃO                               | ASSINATURA                              | DATA                                    | ASSINATURA      | DATA                                     |
| REVISÕES   |                                         |                                         | PROJETISTA                              | ITAIPU          |                                          |
| PROJ.   | RUI FELIPE KALB<br>ENC. - CREA 017224-7 | VERIF.                                  | RUI FELIPE KALB<br>ENC. - CREA 017224-7 | APROV.          | LUZ ALBERTO CIRCO<br>ENC. - CREA 00163-9 |
| DES.   | RALPH FRANZONI<br>ENC. - CREA 138558-1  | VISTO                                   | RUI FELIPE KALB<br>ENC. - CREA 017224-7 | DATA            | 18/04/2016                               |
| <b>NBC ARQUITETURA E CONSTRUÇÕES LTDA</b><br>RUA MINAS GERAIS, 2081, FONE (45)-3225-1116 - CASCAVEL PR<br>nbc@nbcarquitetura.com.br |                                         |                                         |                                         |                 |                                          |
| <b>ITAIPU BINACIONAL</b>   |                                         |                                         |                                         |                 |                                          |
| EDIFÍCIO DA PRODUÇÃO<br>SISTEMA DE TELECOMUNICAÇÕES<br>5º PAVIMENTO - SALA DE TELECOMUNICAÇÕES<br>DETALHES RACK PRINCIPAL           |                                         |                                         |                                         |                 |                                          |
| ITAIPU BINACIONAL   |                                         | VISTO <i>assinado</i> / <i>assinado</i> |                                         | 6704-DC-G5352-P |                                          |
| APROV. <i>assinado</i>   |                                         | DATA 18/05/2016                         |                                         | R1              |                                          |