
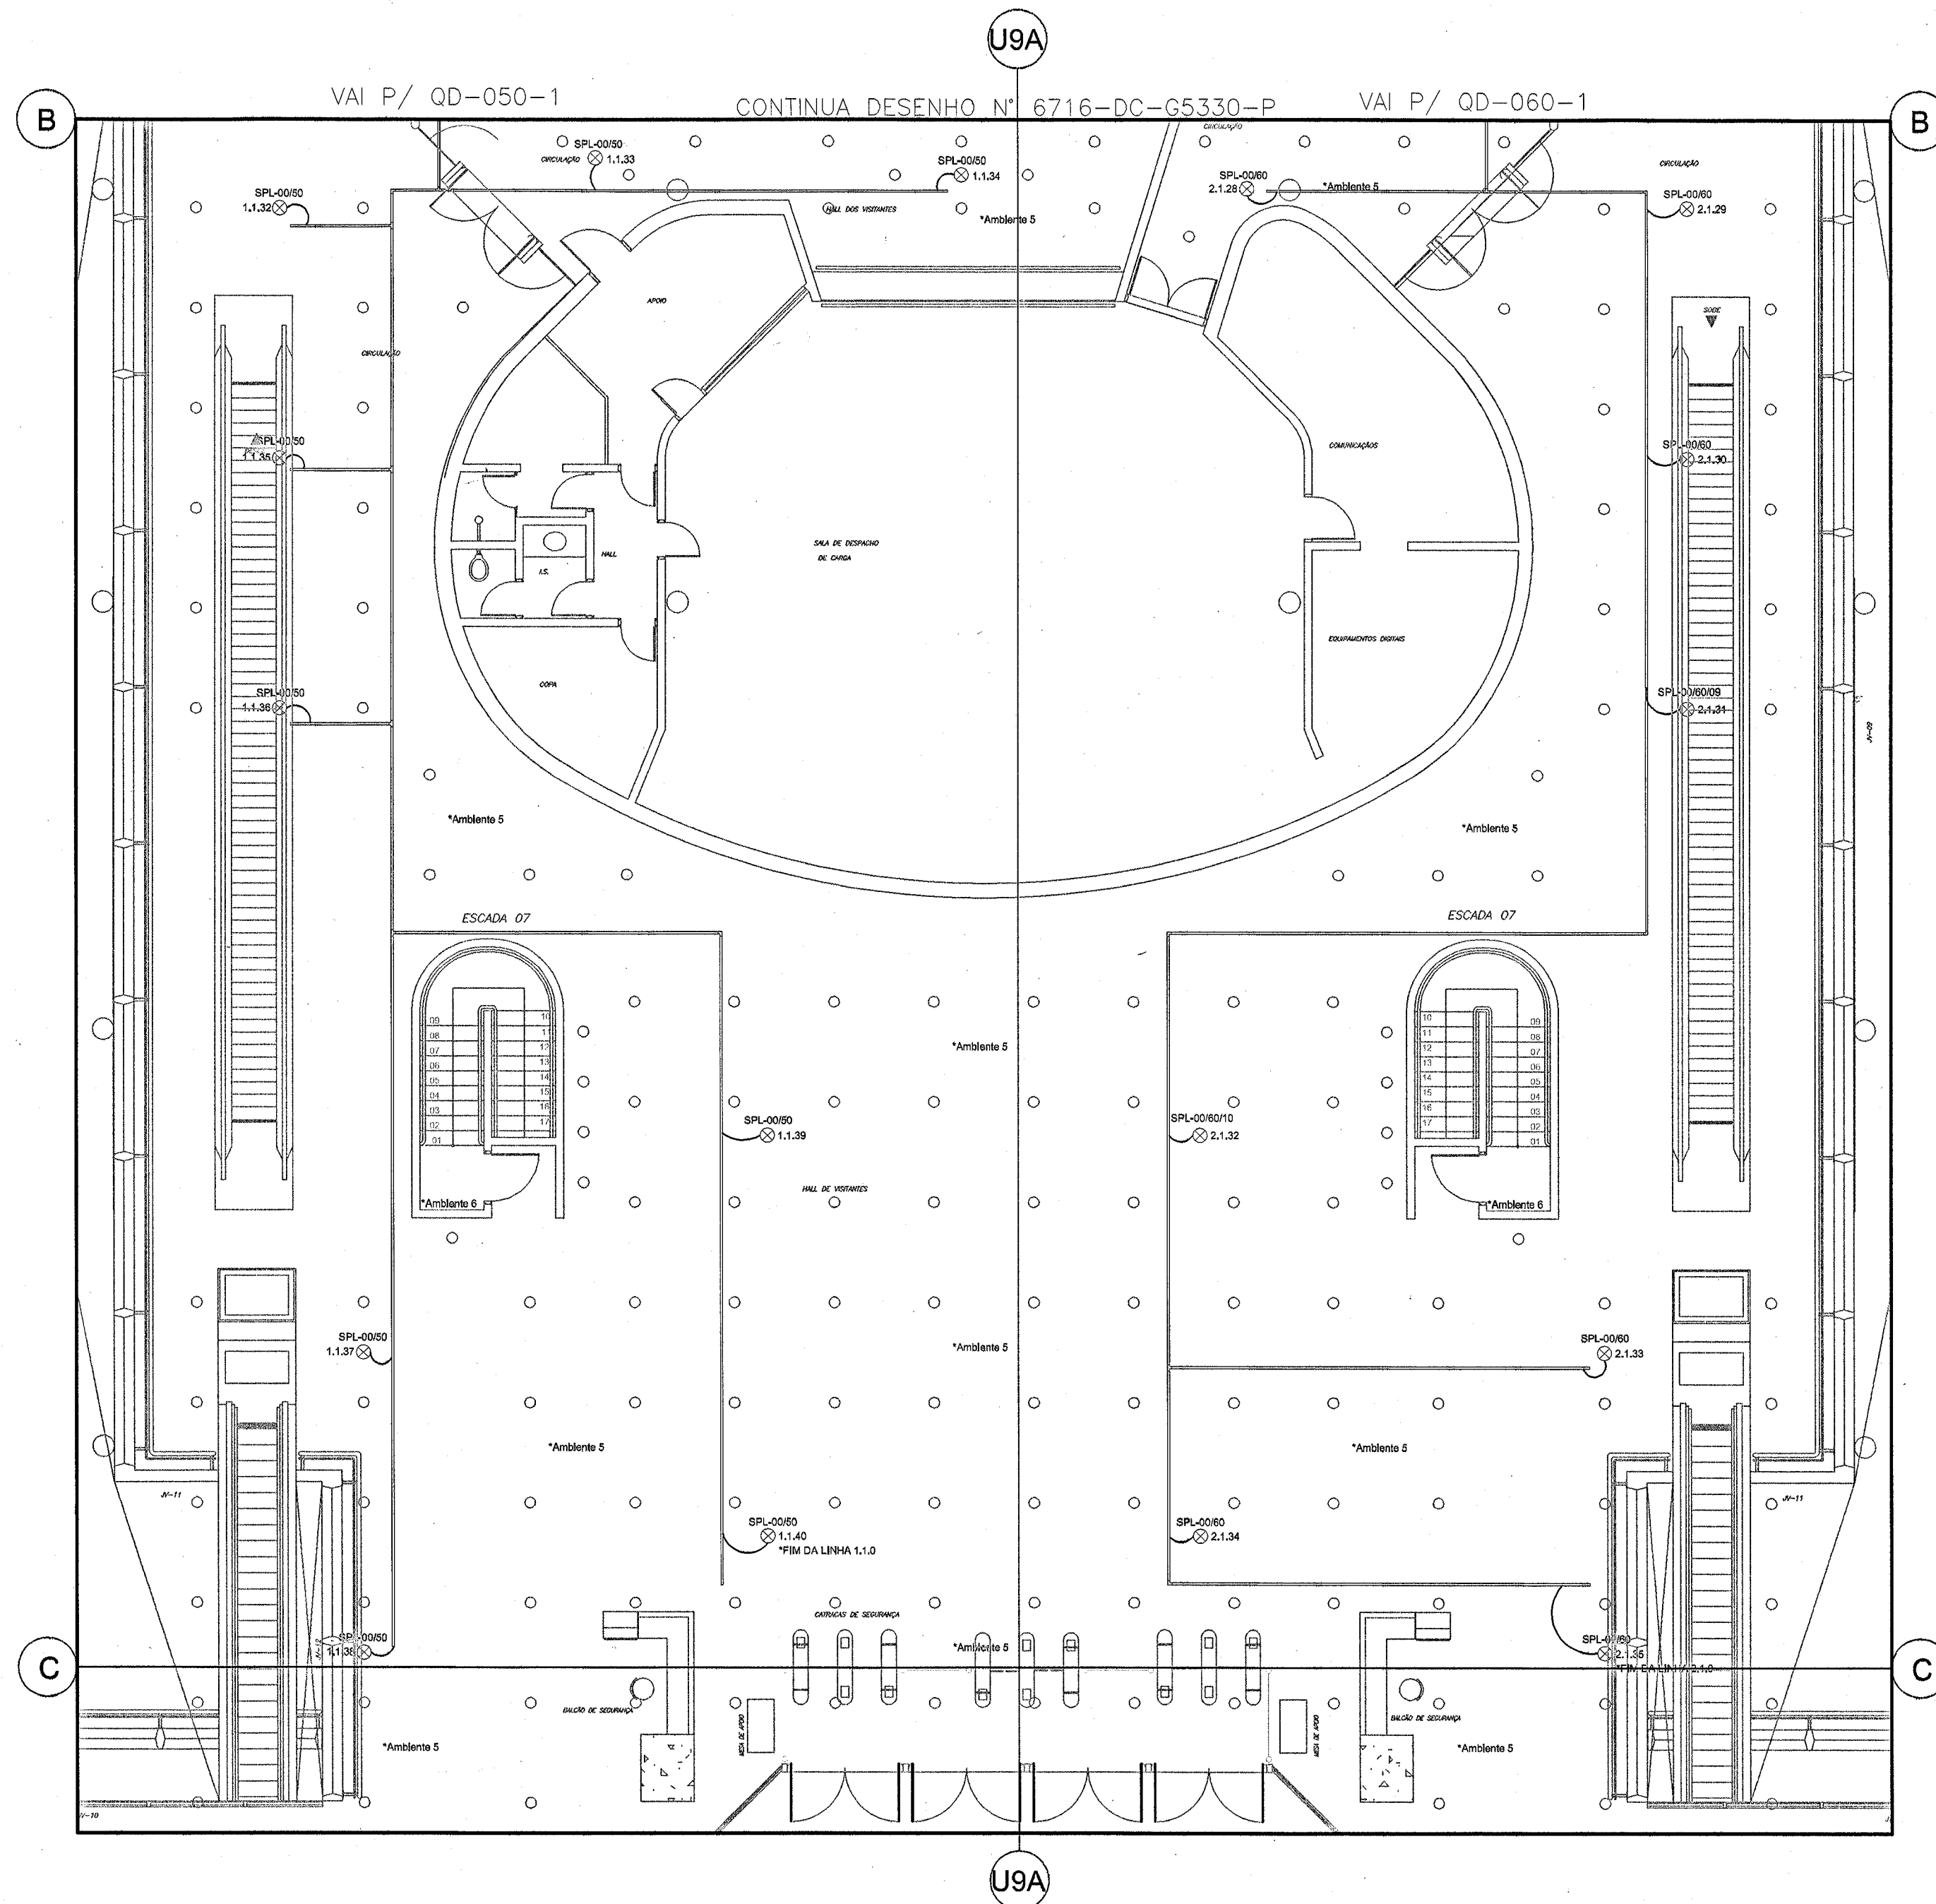
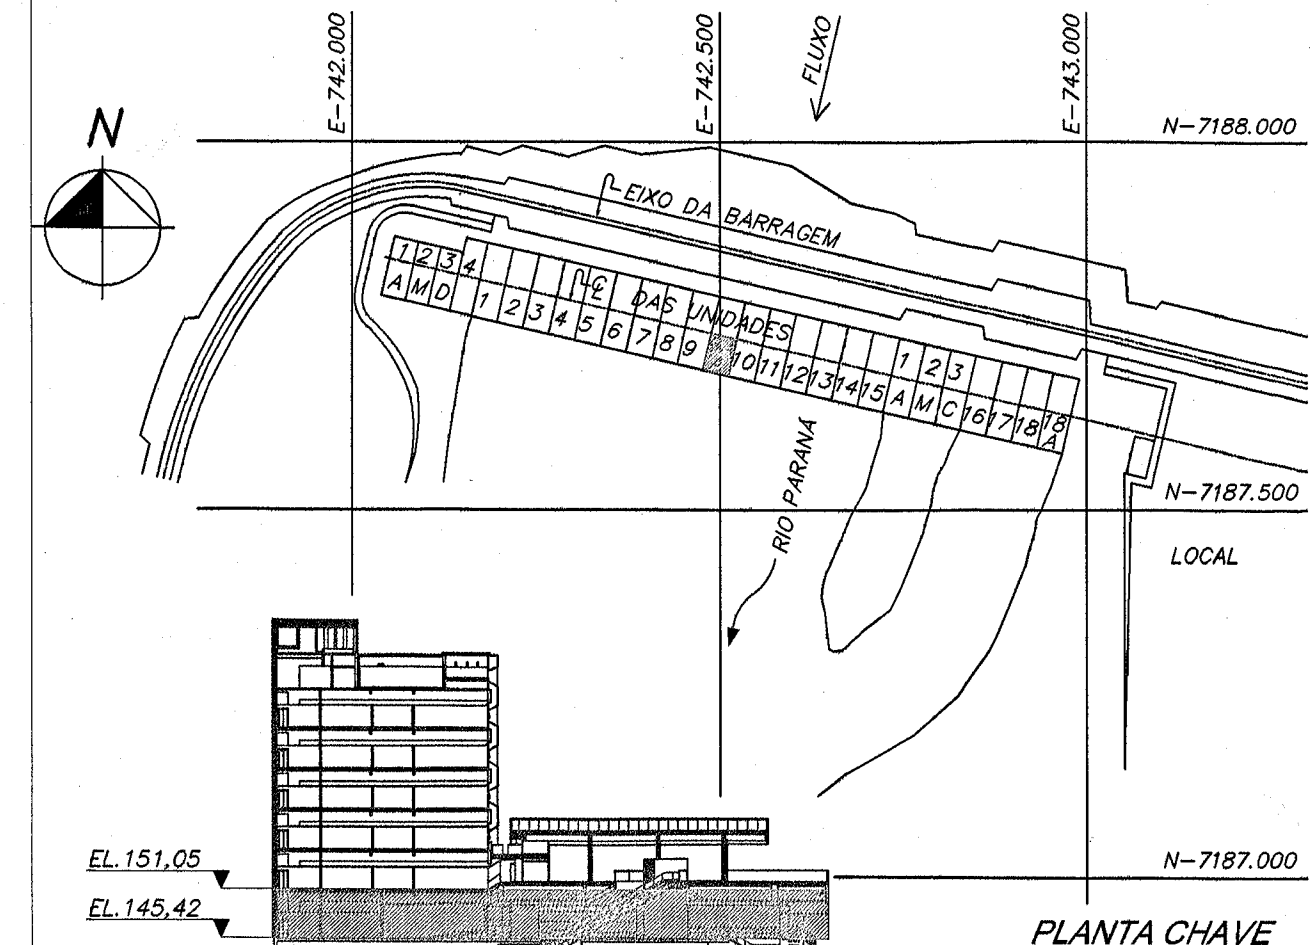


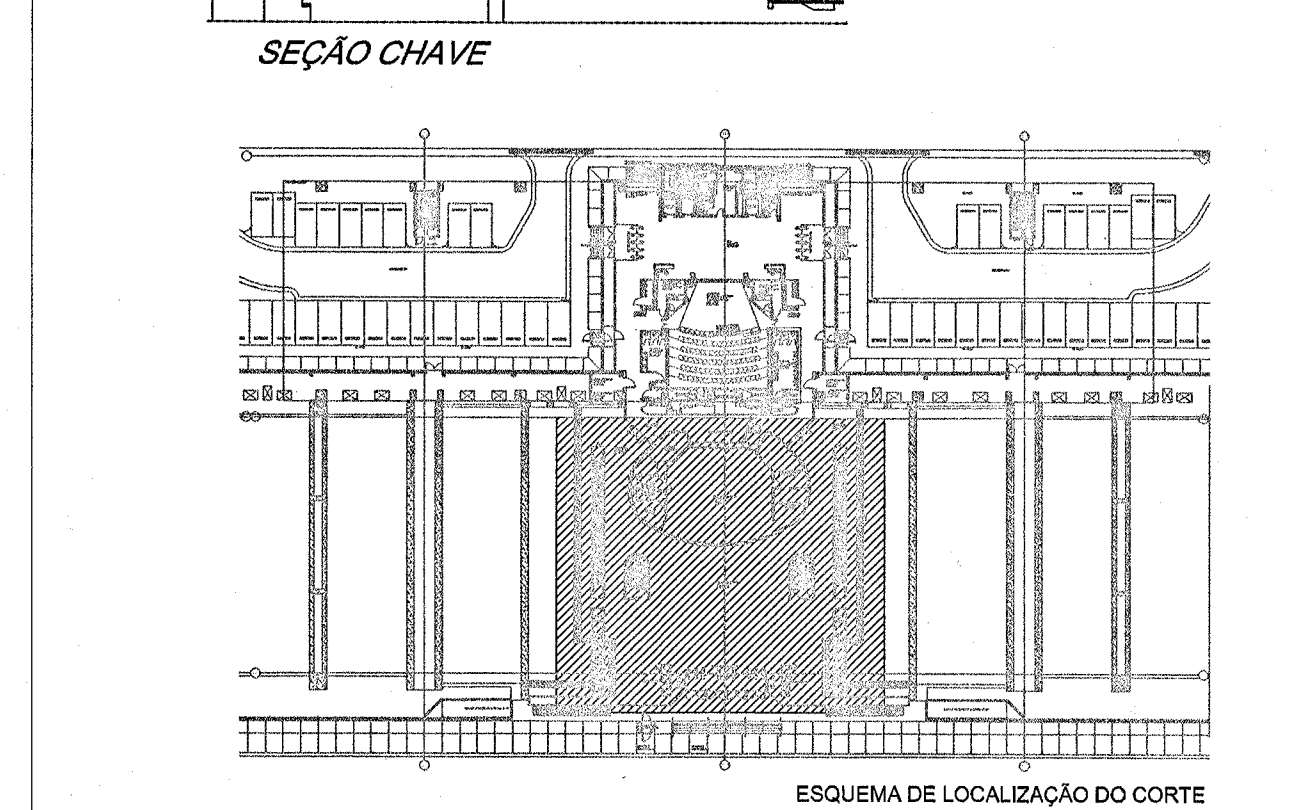

Notas:

Nota 01: Todos eletrodutos não cotados, serão de Ø1";

Nota 02: Todos perfisados não cotados, serão de 38x38mm;

Nota 03: Todas as eletrocalhas pertencentes a automação, serão de 100x50mm;

Nota 04: Na infraestrutura de automação só passarão cabos pertencentes a automação, incluindo cabos do barramento KNX e cabos de controle de dimerização 1-10V. Cabos AC devem utilizar as canaletas de elétrica;

Nota 05: Os projetos de Automação e iluminação são complementares, a execução, deverá ser realizada em conjunto.

Nota 06: Os eletrodutos conectados as luminárias, são para passagem de cabo da rede de controle 1-10V para dimerização. Não pertencem ao barramento KNX

Nota 07: Para Legenda e Simbologia ver planta 6716-DC-G5330-P.

Nota 08: Todos os ambientes estão identificados com o nível de automação que os mesmos apresentam, no formato "Ambiente + Numeração". Ver documento 6716-20-G5330-P.

DESENHOS DE REFERÊNCIA

Planta baixa - Térreo - EL. 145,42 - Setor 50Hz e 60Hz.....6716-DC-G5330-P

Térreo - Linha 2.1 - Diagrama de Fiação - Atuadores.....6716-DC-G5345-P

Térreo/6º Pavimento - Linhas 1.1, 1.2, 1.13 e 2.13 - Diagrama.....6716-DC-G5377-P

de Blocos - KNX

Esquema Vertical - Diagrama de Blocos - KNX6716-DC-G5388-P

Detalhes Gerais6716-DC-G5389-P

Detalhes Gerais6716-DC-G5390-P

Detalhes Gerais - Compatibilização.....6716-DC-G5391-P

Memorial Descritivo - Projeto de Automação.....6716-20-G5330-P

Lista de Material - Térreo.....6716-LM-G5330-P

Lista de cabos.....6716-16-G5330-P

Projeto Elétrico do Edifício da Produção.....6701-DC-G5330-P

6701-DC-G5331-P

6201-DC-G5330-P

6201-DC-G5331-P

6701-20-G5330-P

N	DESCRIÇÃO	ASSINATURA	DATA	ASSINATURA	DATA
	REVISÕES	PROJETISTA	ITAIPU		
PROJ.	VERIF.	APROV.	DATA		
DES.	VISTO	DATA	18/04/2016		
<p>NBC ARQUITETURA E CONSTRUÇÕES LTDA RUA MINAS GERAIS, 2081, PONE (45)3225-1116 - CASCAVEL PR nbc@nbcarquitetura.com.br</p>					
<p>ITAIPUBINACIONAL</p>					
<p>CASA DE FORÇA / EDIFÍCIO DA PRODUÇÃO</p> <p>TÉRREO - EL. 145,42 - SETOR 50HZ E 60HZ</p> <p>SISTEMA DE AUTOMAÇÃO PREDIAL</p> <p>PLANTA BAIXA</p>					
ITAIPU BINACIONAL		VISTO		6716-DC-G5331-P	
APROV.		DATA		18/05/2016	
				RO	