
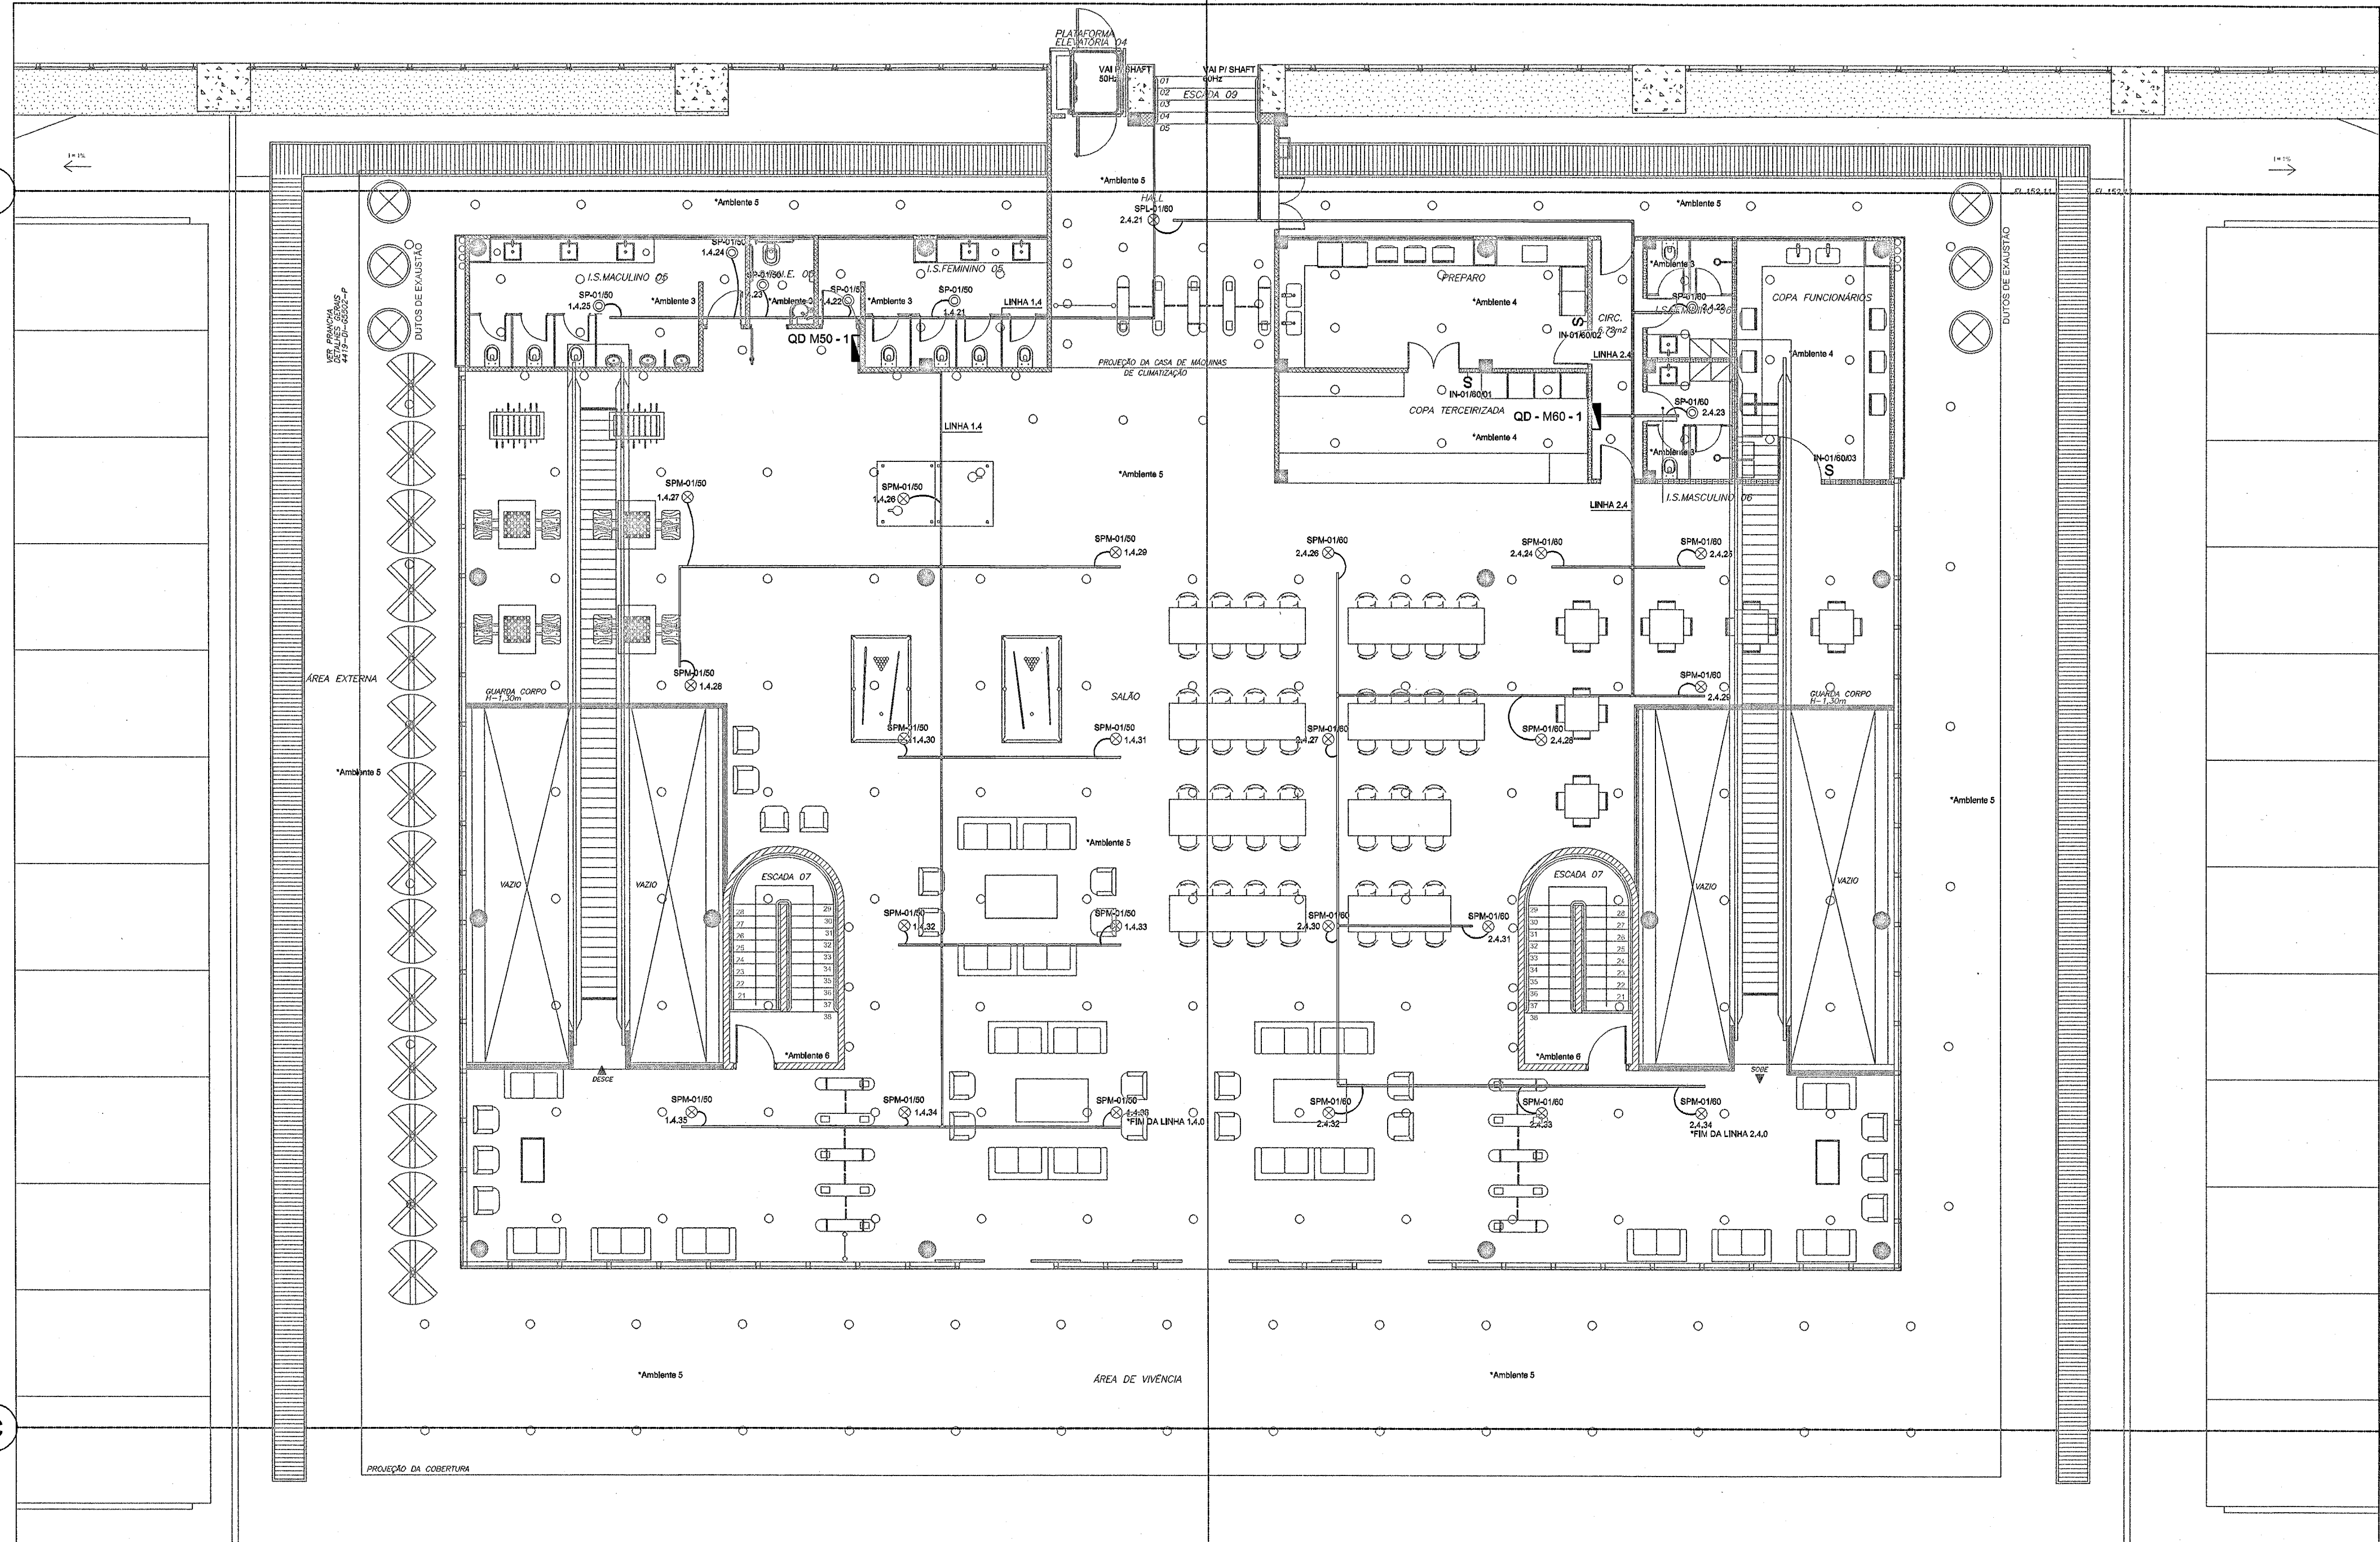


CONTINUA DESENHO N° G716-DC-G332-P

CONTINUA DESENHO N° G716-DC-G333-P

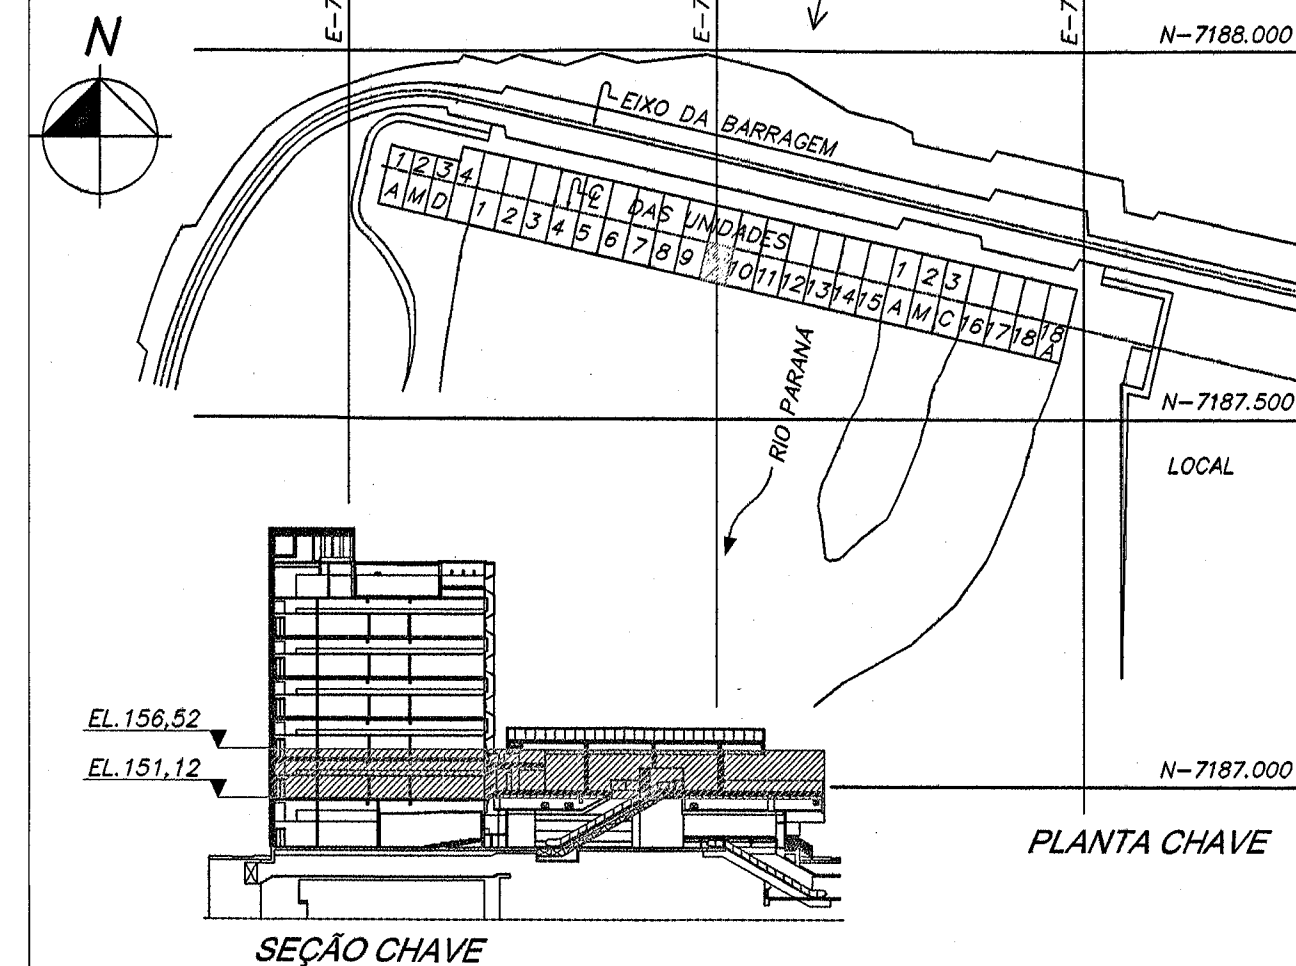

Notas:

Nota 01: Todos eletrodutos não cotados, serão de Ø1";

Nota 02: Todos perfisados não cotados, serão de 38x38mm;

Nota 03: Na infraestrutura de automação só passarão cabos pertencentes a automação, incluindo cabos do barramento KNX e cabos de controle de dimerização 1-10V. Cabos AC devem utilizar as canaletas de elétrica;

Nota 04: Os projetos de Automação e Iluminação são complementares, a execução deverá ser realizada em conjunto.

Nota 06: Os eletrodutos conectados as luminárias, são para passagem de cabo da rede de controle 1-10V para dimerização. Não pertencem ao barramento KNX

Nota 07: Para Legenda e Simbologia ver planta 6716-DC-G5330-P.

Nota 08: Todos os ambientes estão identificados com o nível de automação que os mesmos apresentam, no formato "Ambiente + Numeração". Ver documento 6716-20-G5330-P.

DESENHOS DE REFERÊNCIA

Planta baixa - Térreo - EL. 145,42 - Setor 50Hz e 60Hz.....6716-DC-G5330-P

Planta baixa - 1º Pavimento - EL. 151,05 - Setor 50Hz.....6716-DC-G5332-P

Planta baixa - 1º Pavimento - EL. 151,05 - Setor 60Hz.....6716-DC-G5333-P

Área de Convivência - Linhas 1.4 - Diagrama de Fiação.....6716-DC-G5351-P

- Atuadores

1º Pavimento - Linhas 1.2,1.3 e 1.4 - Diagrama de Blocos KNX.....6716-DC-G5378-P

1º Pavimento - Linhas 2.2,2.3 e 2.4 - Diagrama de Blocos KNX.....6716-DC-G5379-P

Esquema Vertical - Diagrama de Blocos - KNX6716-DC-G5388-P

Detalhes Gerais.....6716-DC-G5389-P

Detalhes Gerais - Compatibilização.....6716-DC-G5390-P

Memorial Descritivo - Projeto de Automação.....6716-20-G5330-P

Lista de Material - 1º Pavimento.....6716-LM-G5331-P

Lista de cabos.....6716-16-G5330-P

Projeto Elétrico do Edifício da Produção.....6701-DC-G5330-P

6201-DC-G5330-P

6201-DC-G5331-P

6701-20-G5330-P

N	DESCRIÇÃO	ASSINATURA	DATA	ASSINATURA	DATA
	REVISÕES	PROJETISTA	ITAIPU		

PROJ. ENG. CIVIL 1224-7
VERIF. ENG. CIVIL 1224-7
DES. ENG. CIVIL 1224-7
VISTO ENG. CIVIL 1224-7
APROV. LUIZ ALBERTO CIRCO
RUA MINAS GERAIS, 2061, FONE (45)-3225-1116 - CASCAVEL PR
nbc@nbcarquitetura.com.br

ITAIPUBINACIONAL

CASA DE FORÇA / EDIFÍCIO DA PRODUÇÃO
ÁREA DE CONVIVÊNCIA-EL.152,12-SETOR 50HZ E 60HZ
SISTEMA DE AUTOMAÇÃO PREDIAL
PLANTA BAIXA

ITAIPU BINACIONAL
APROV. DATA 18/09/2016
6716-DC-G5334-P
R0