
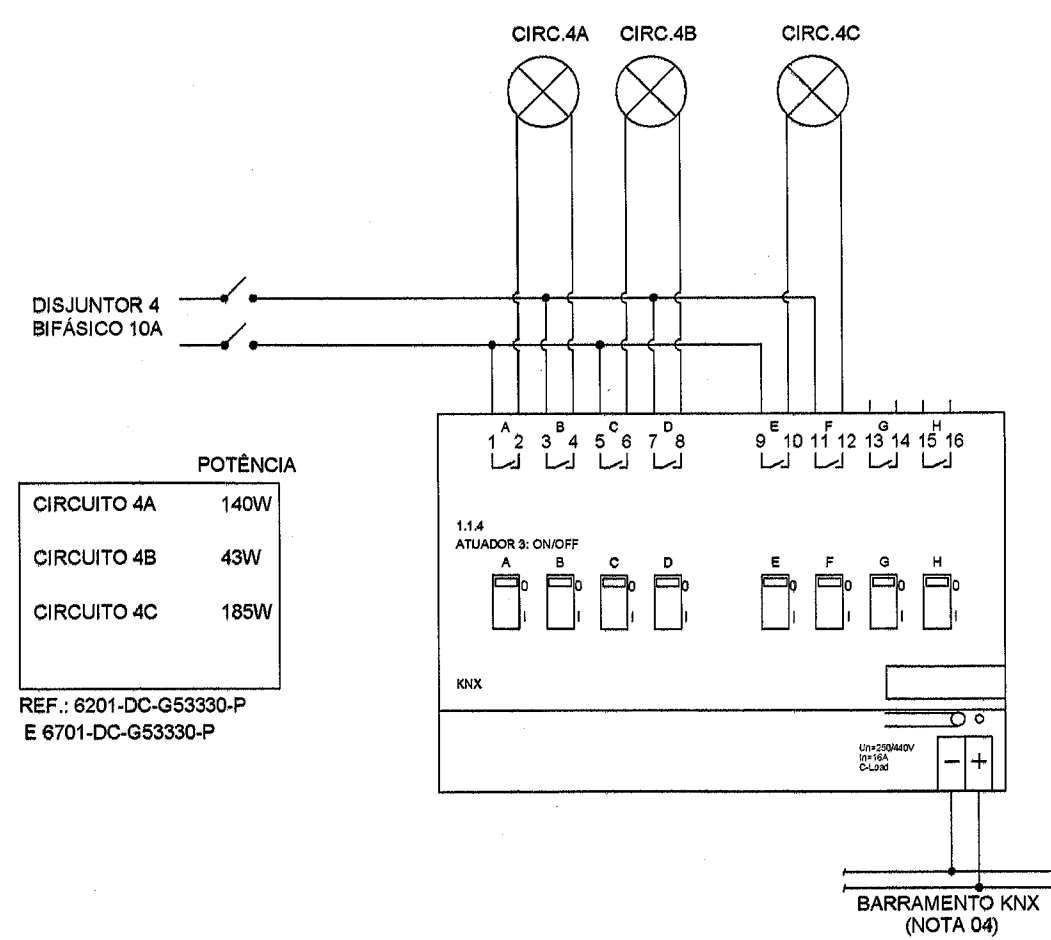
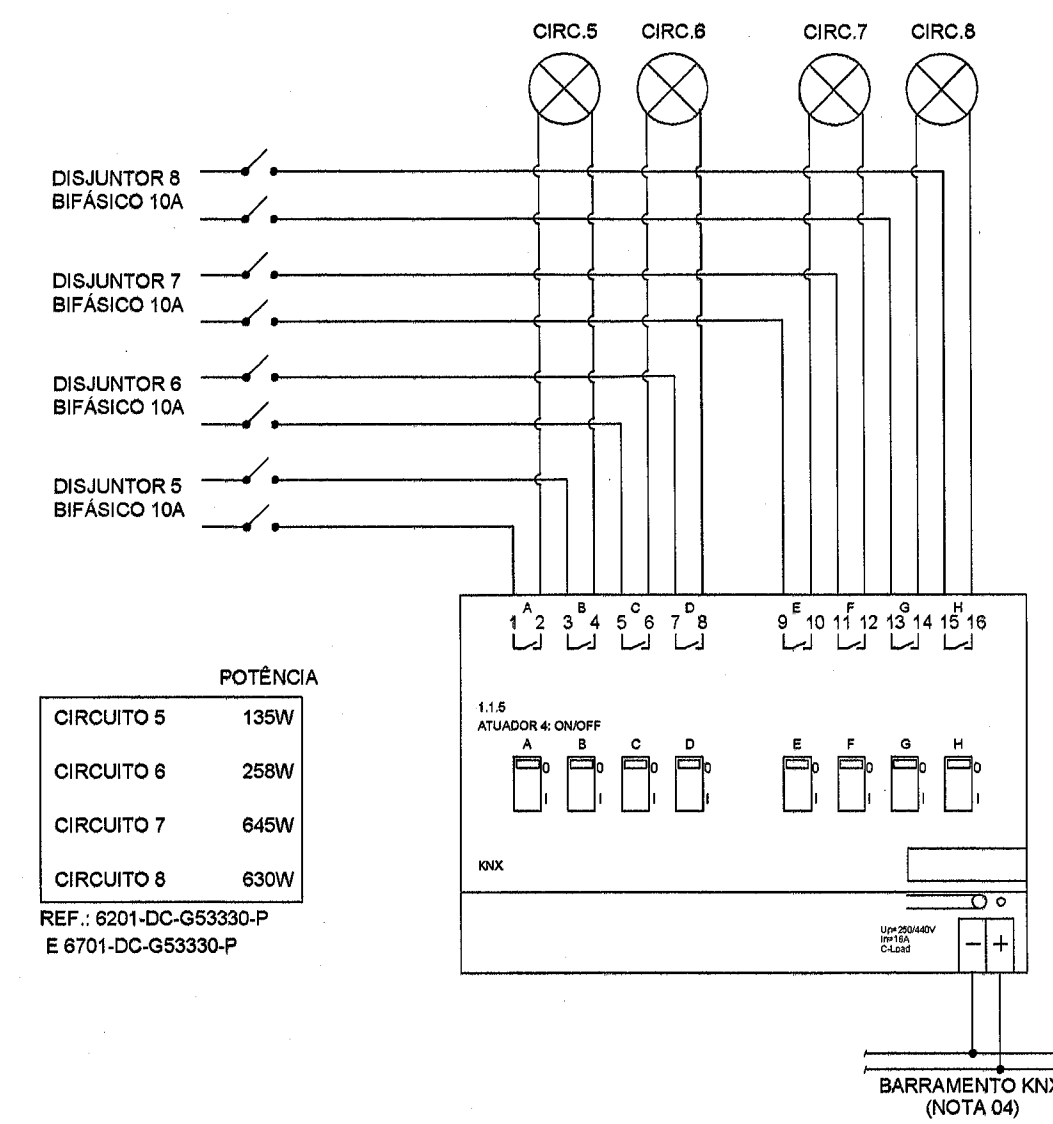
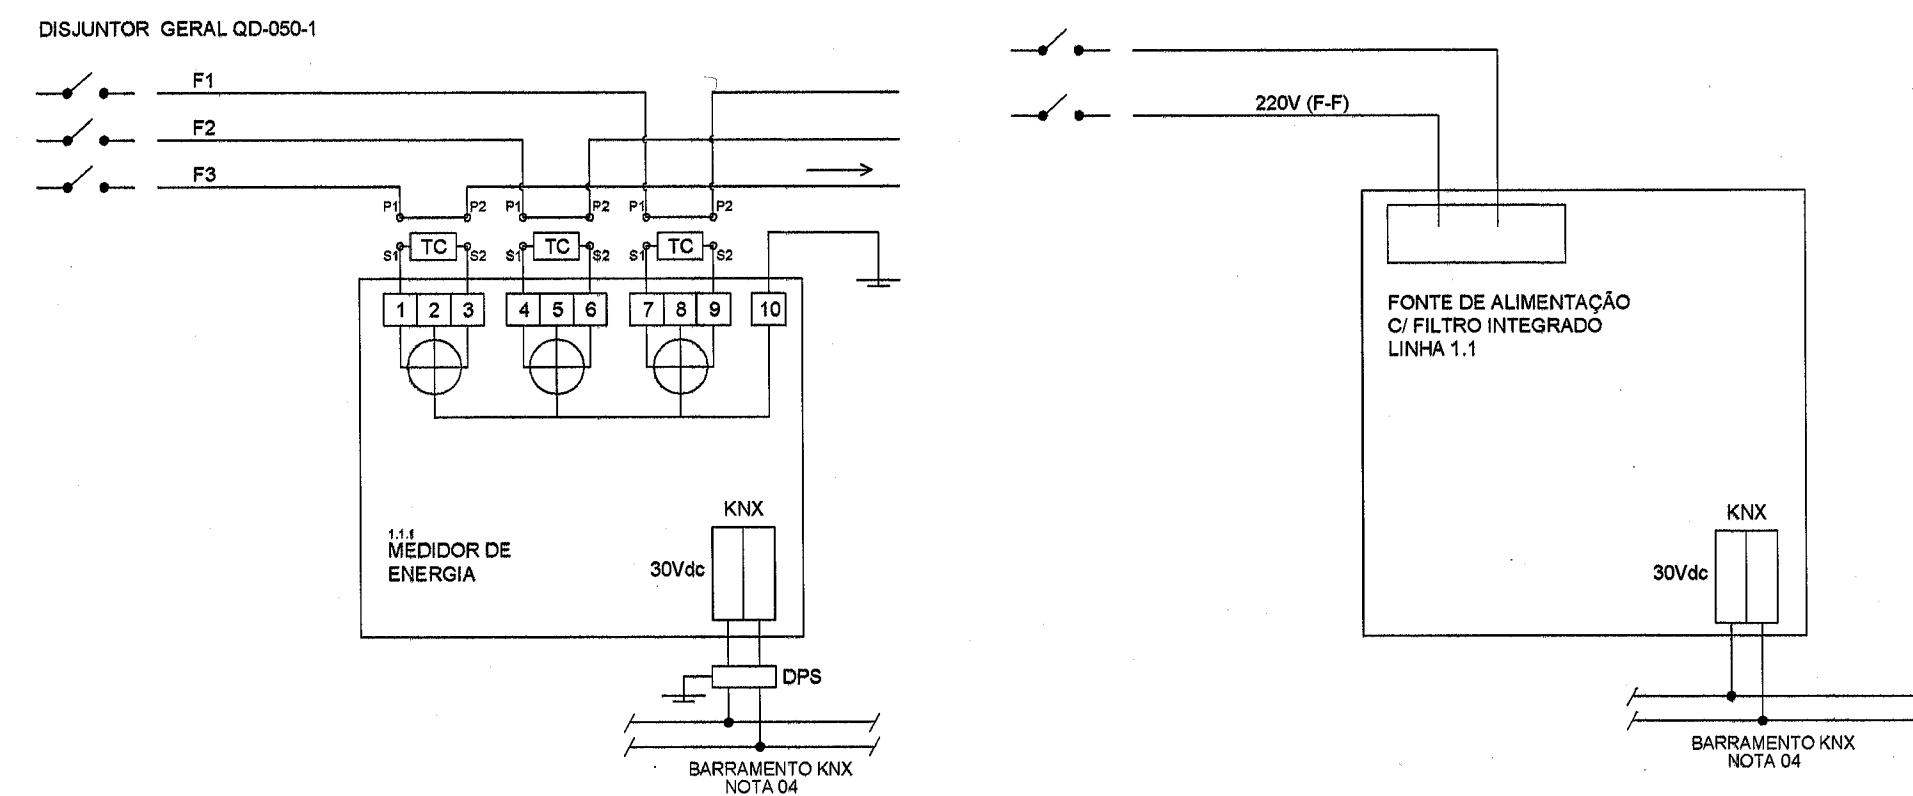
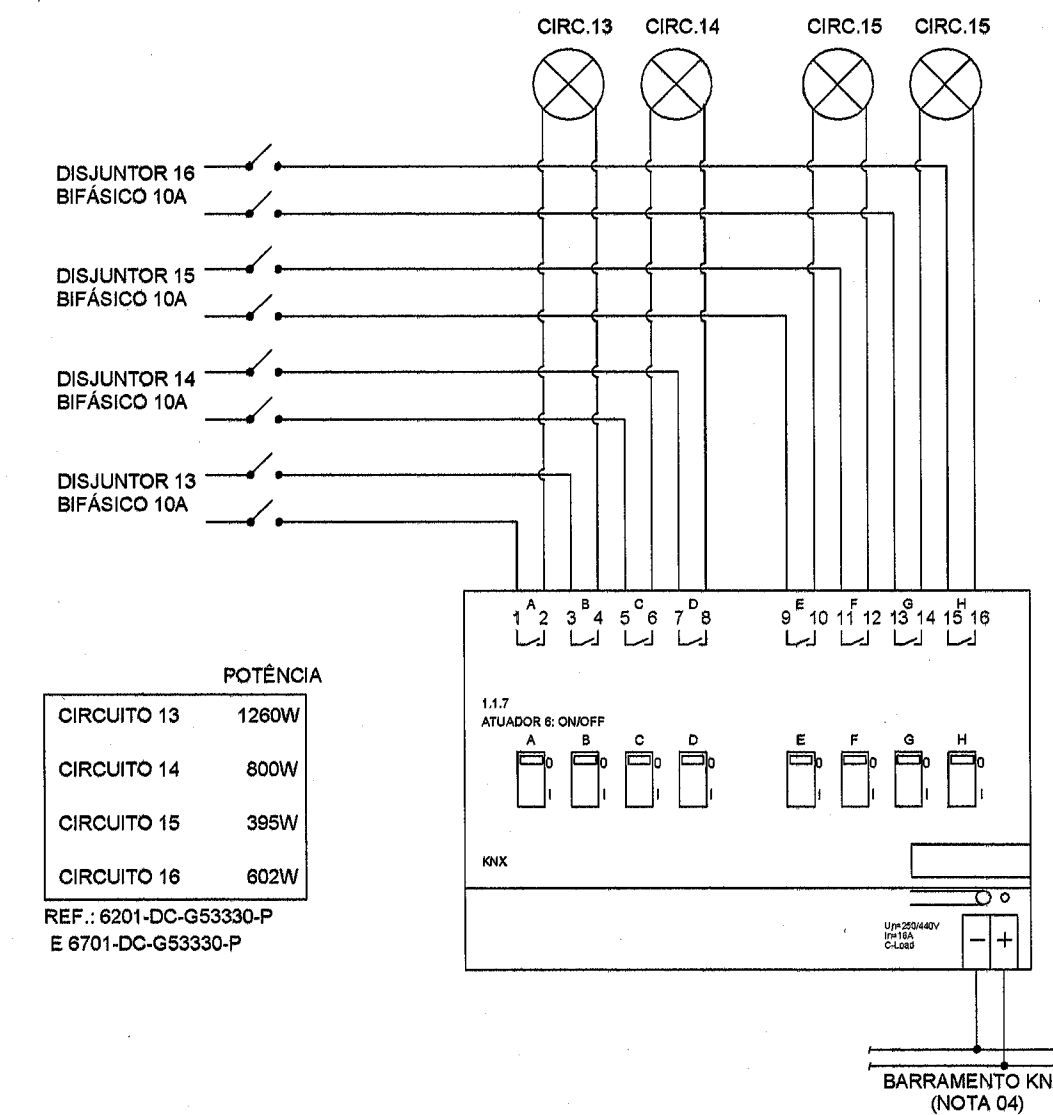
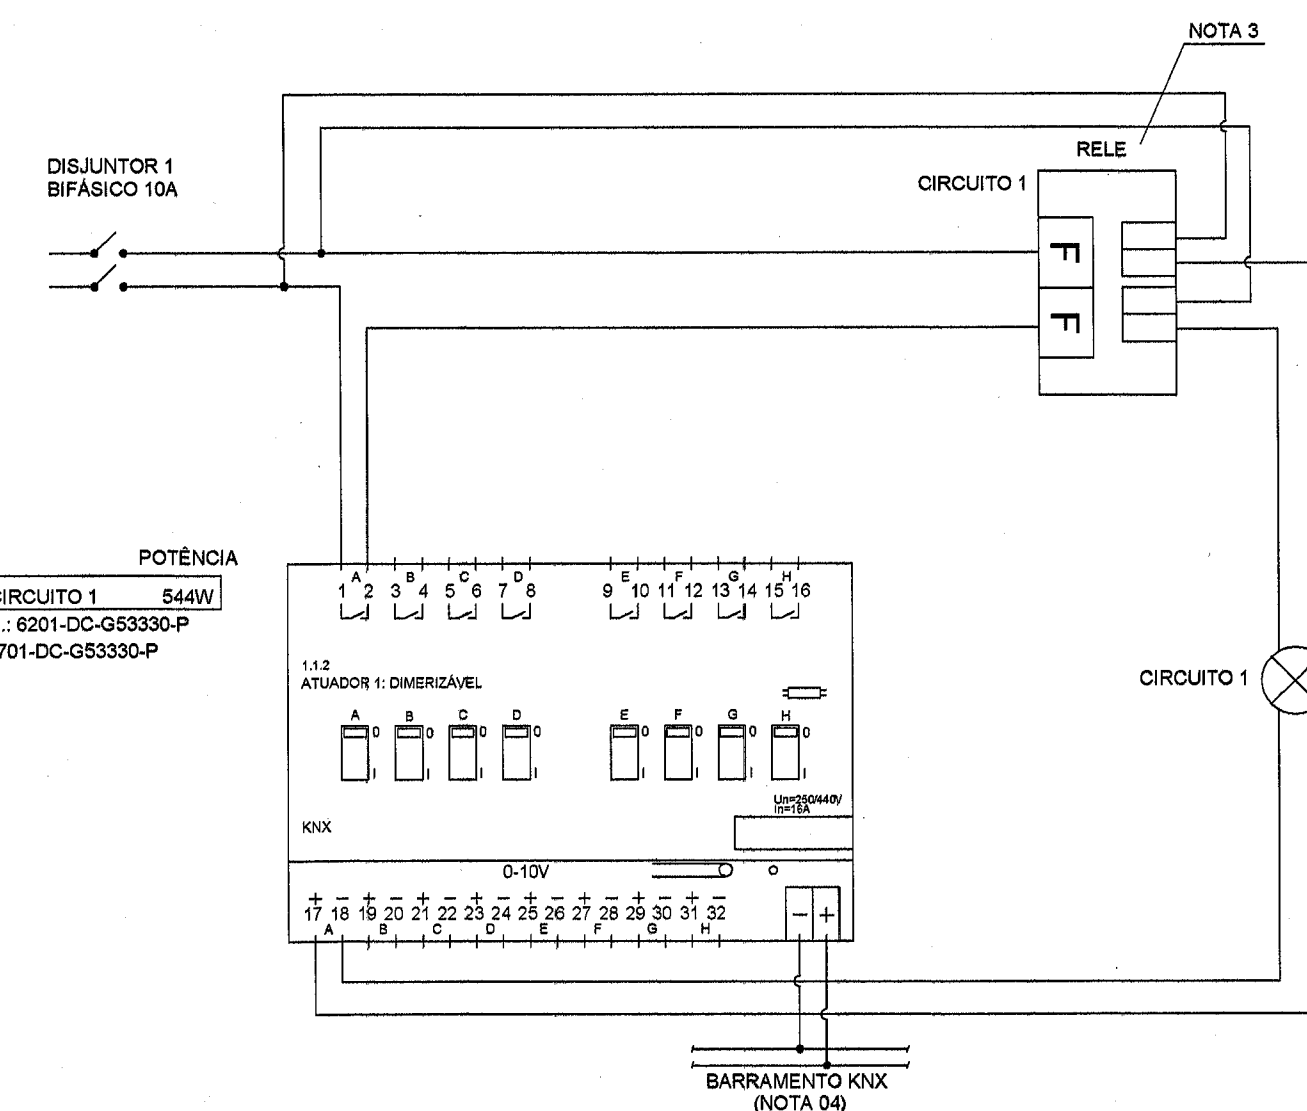
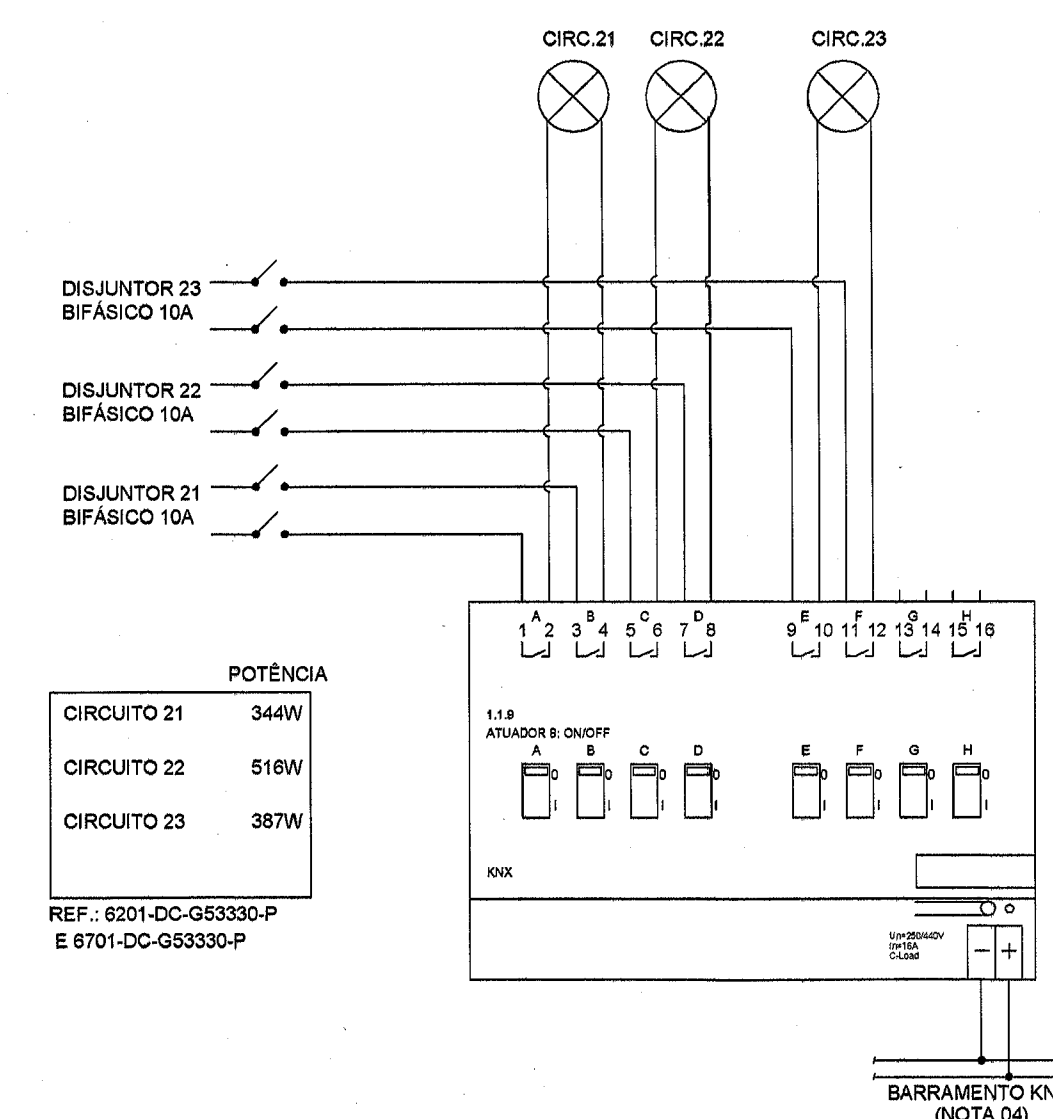


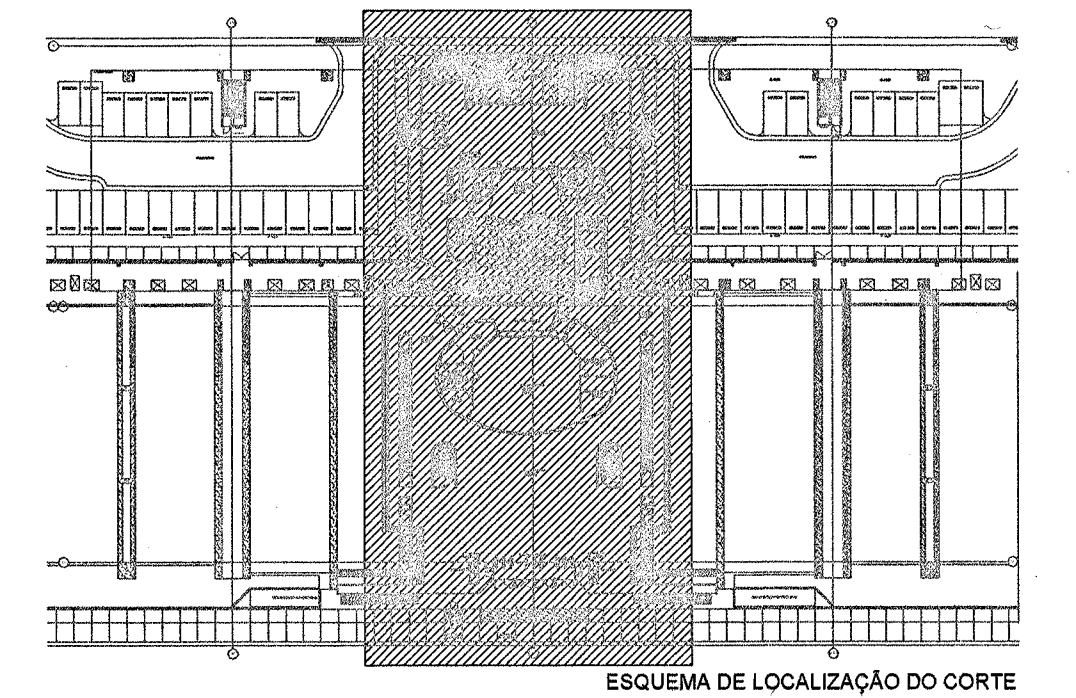

Esquema Vertical - Diagrama de Blocos - KNX.....6716-DC-G5388-P
Projeto Elétrico do Edifício da Produção.....6201-DC-G5330-P
6701-DC-G5330-P

NBC ARQUITETURA E CONSTRUÇÕES LTDA
RUA MINAS GERAIS, 2061, FONE (45)-3225-1116 - CASCAVEL PR
nbc@nbcarquitetura.com.br

ITAIPU BINACIONAL	VISTO <i>Pront / Garcia</i>	6716-DC-G5344-P	RO
APROV. <i>elenc</i>	DATA 18/05/2016		