
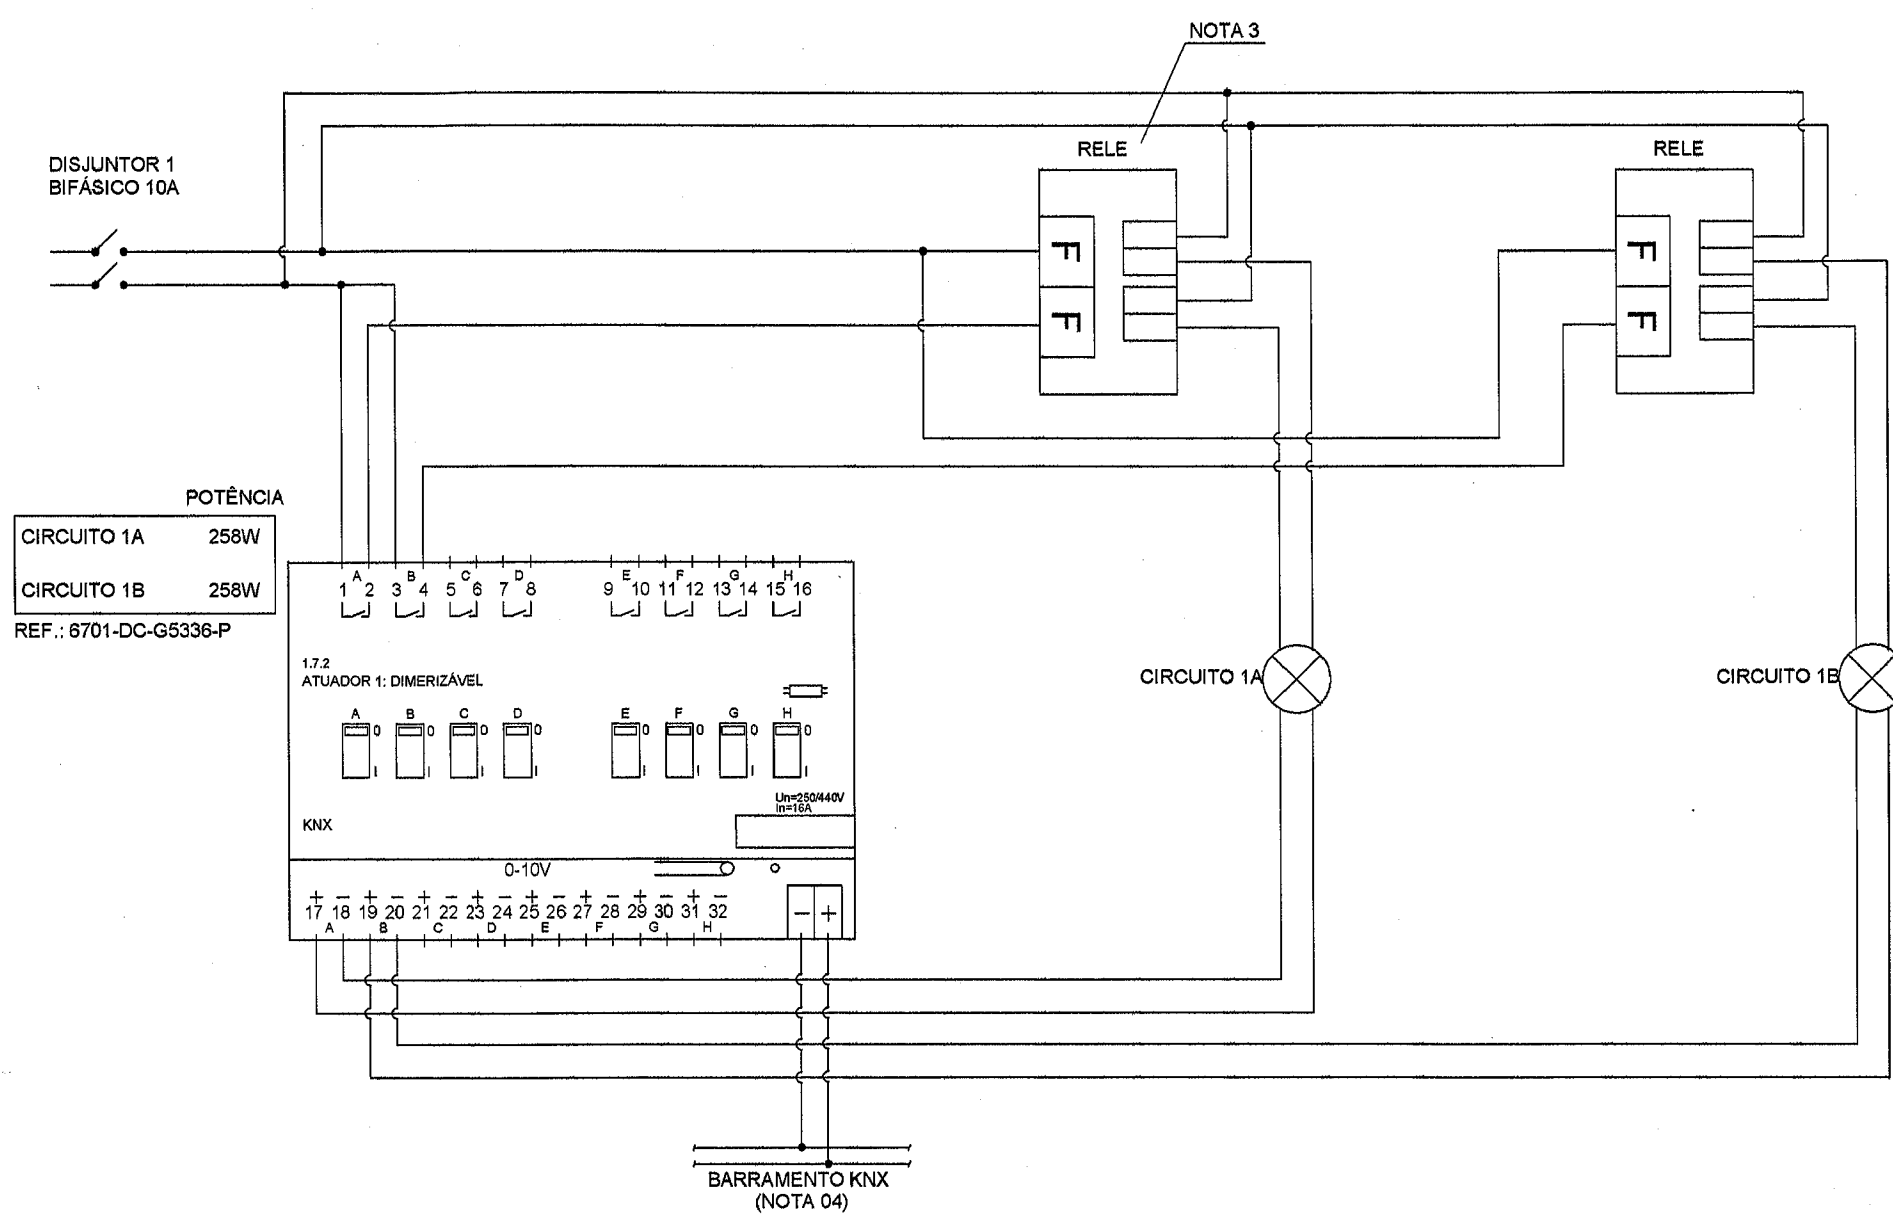
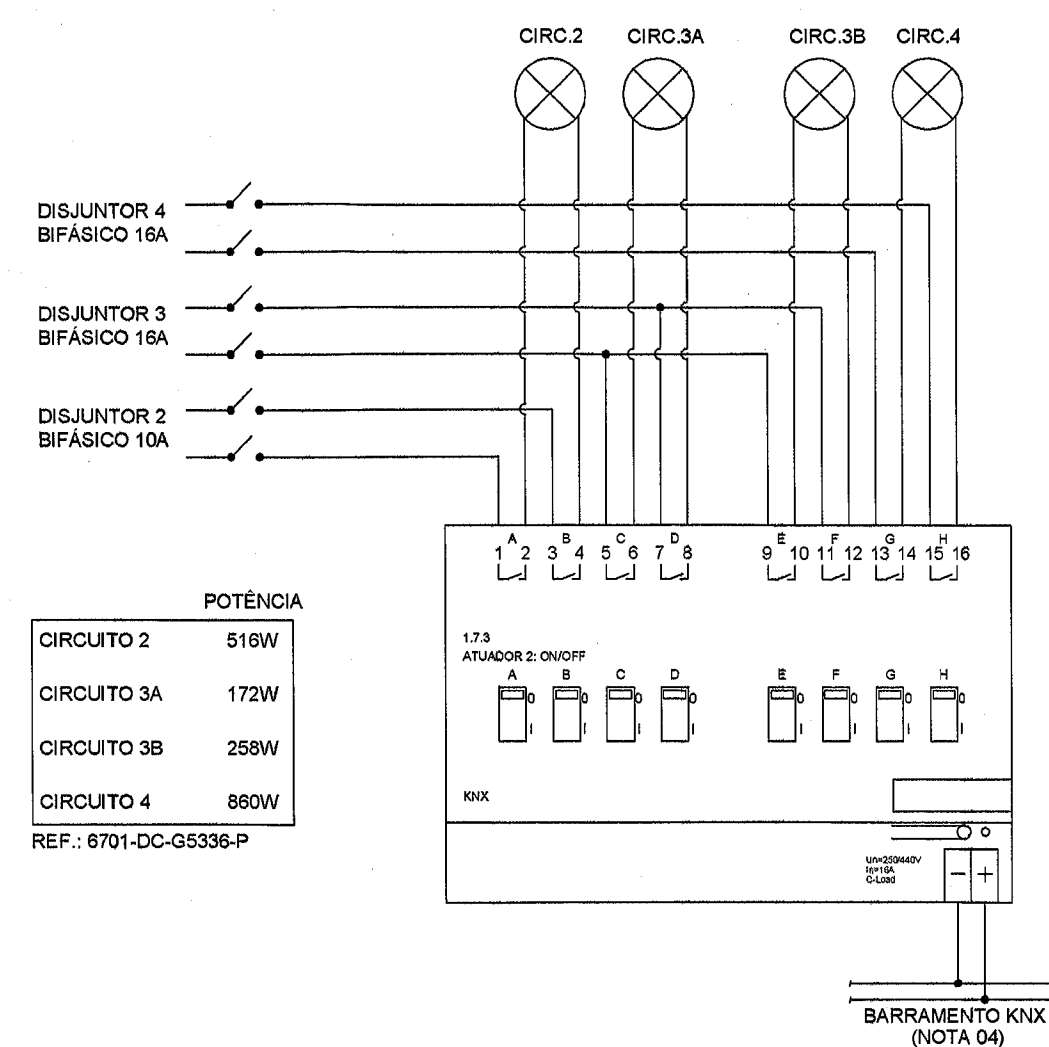
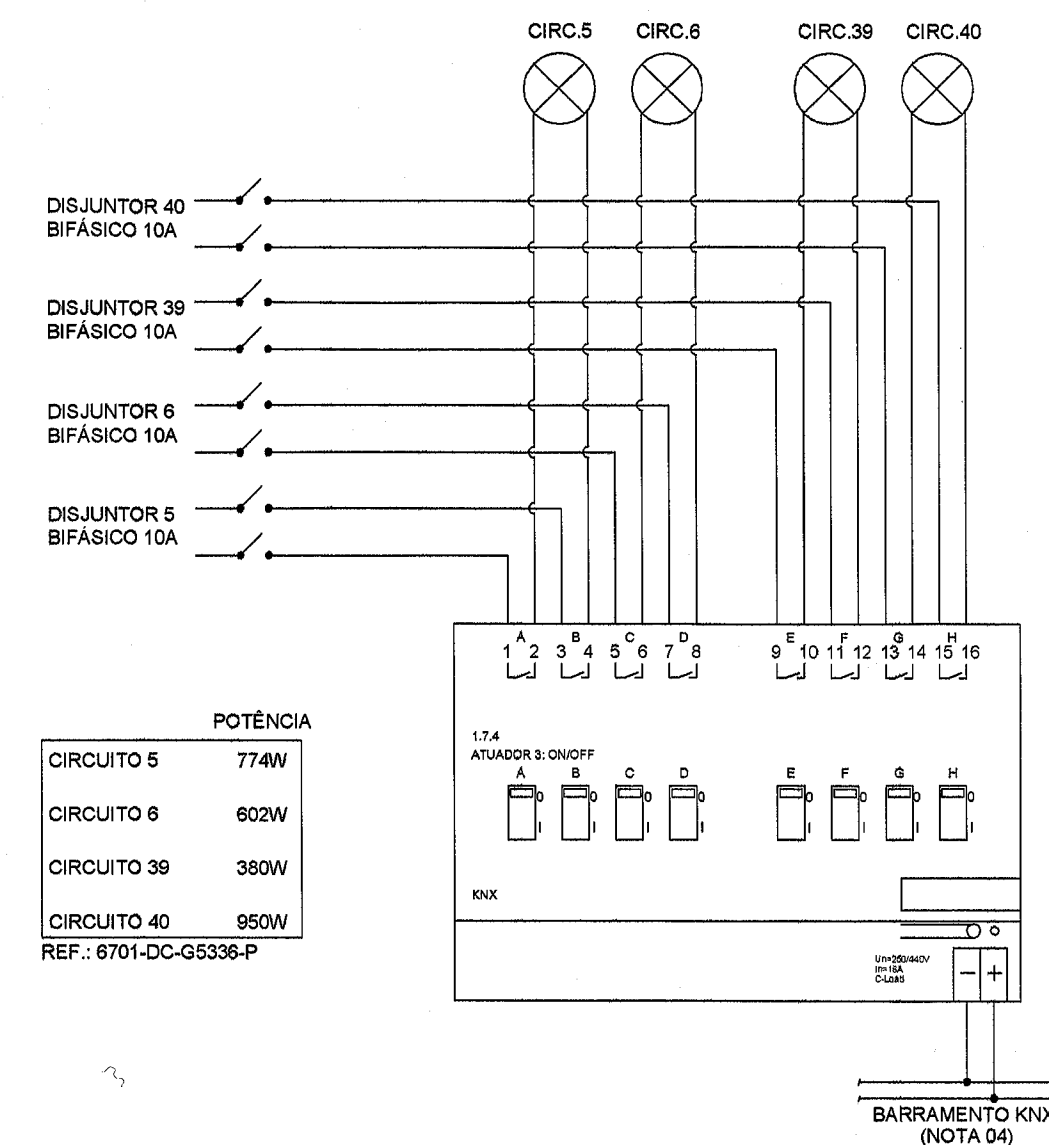
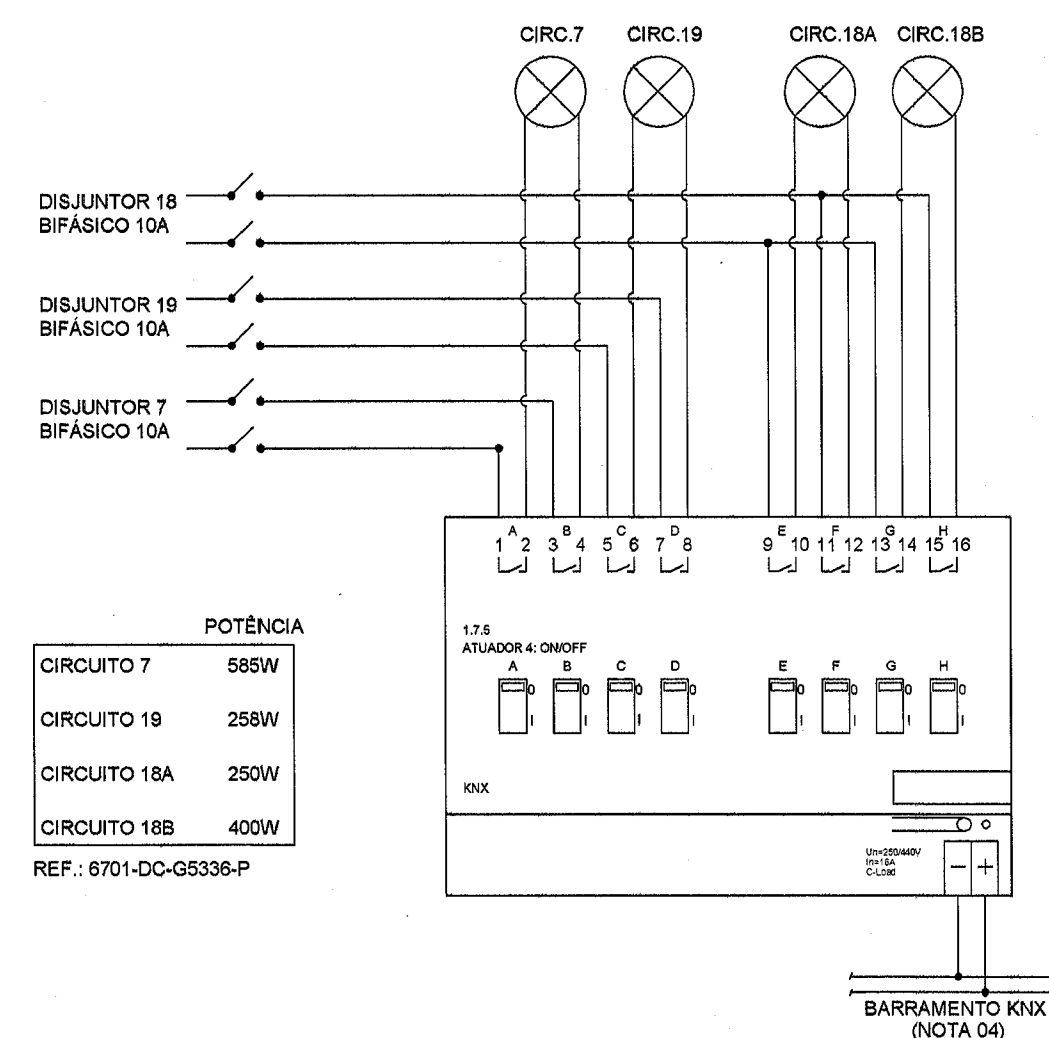
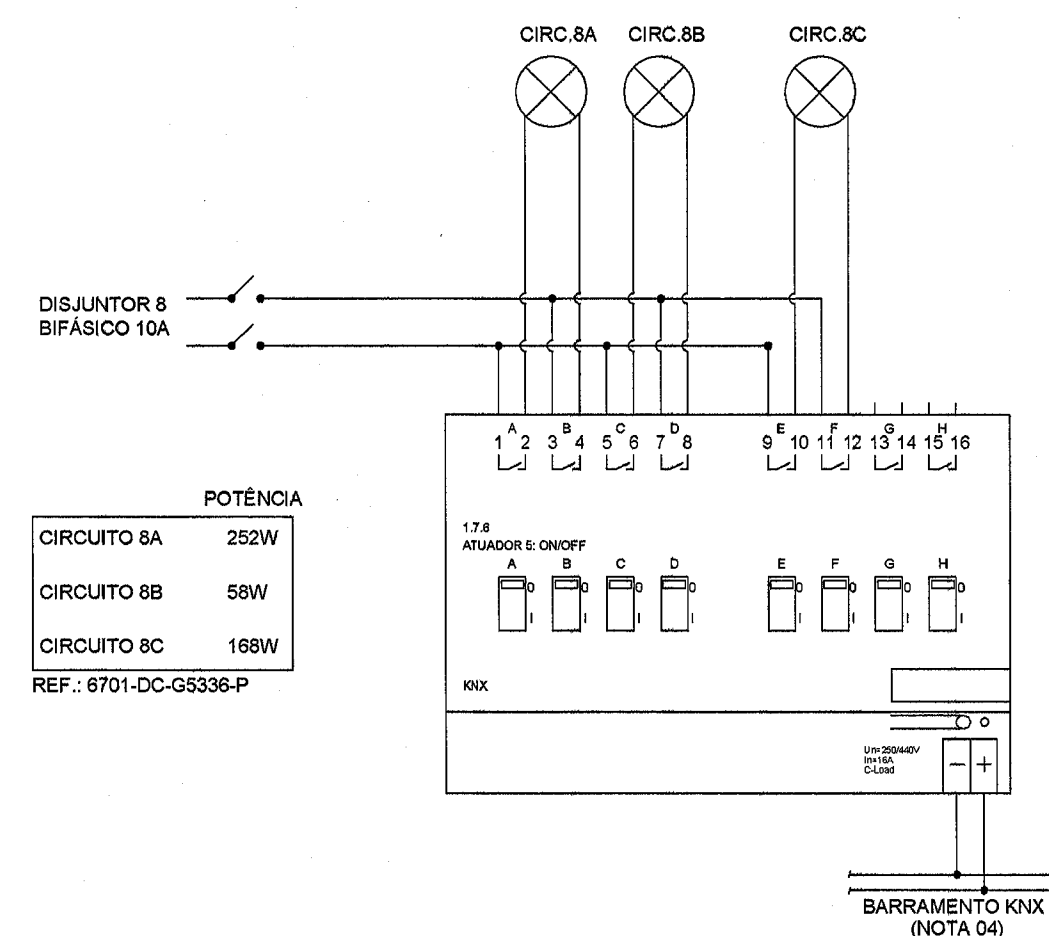
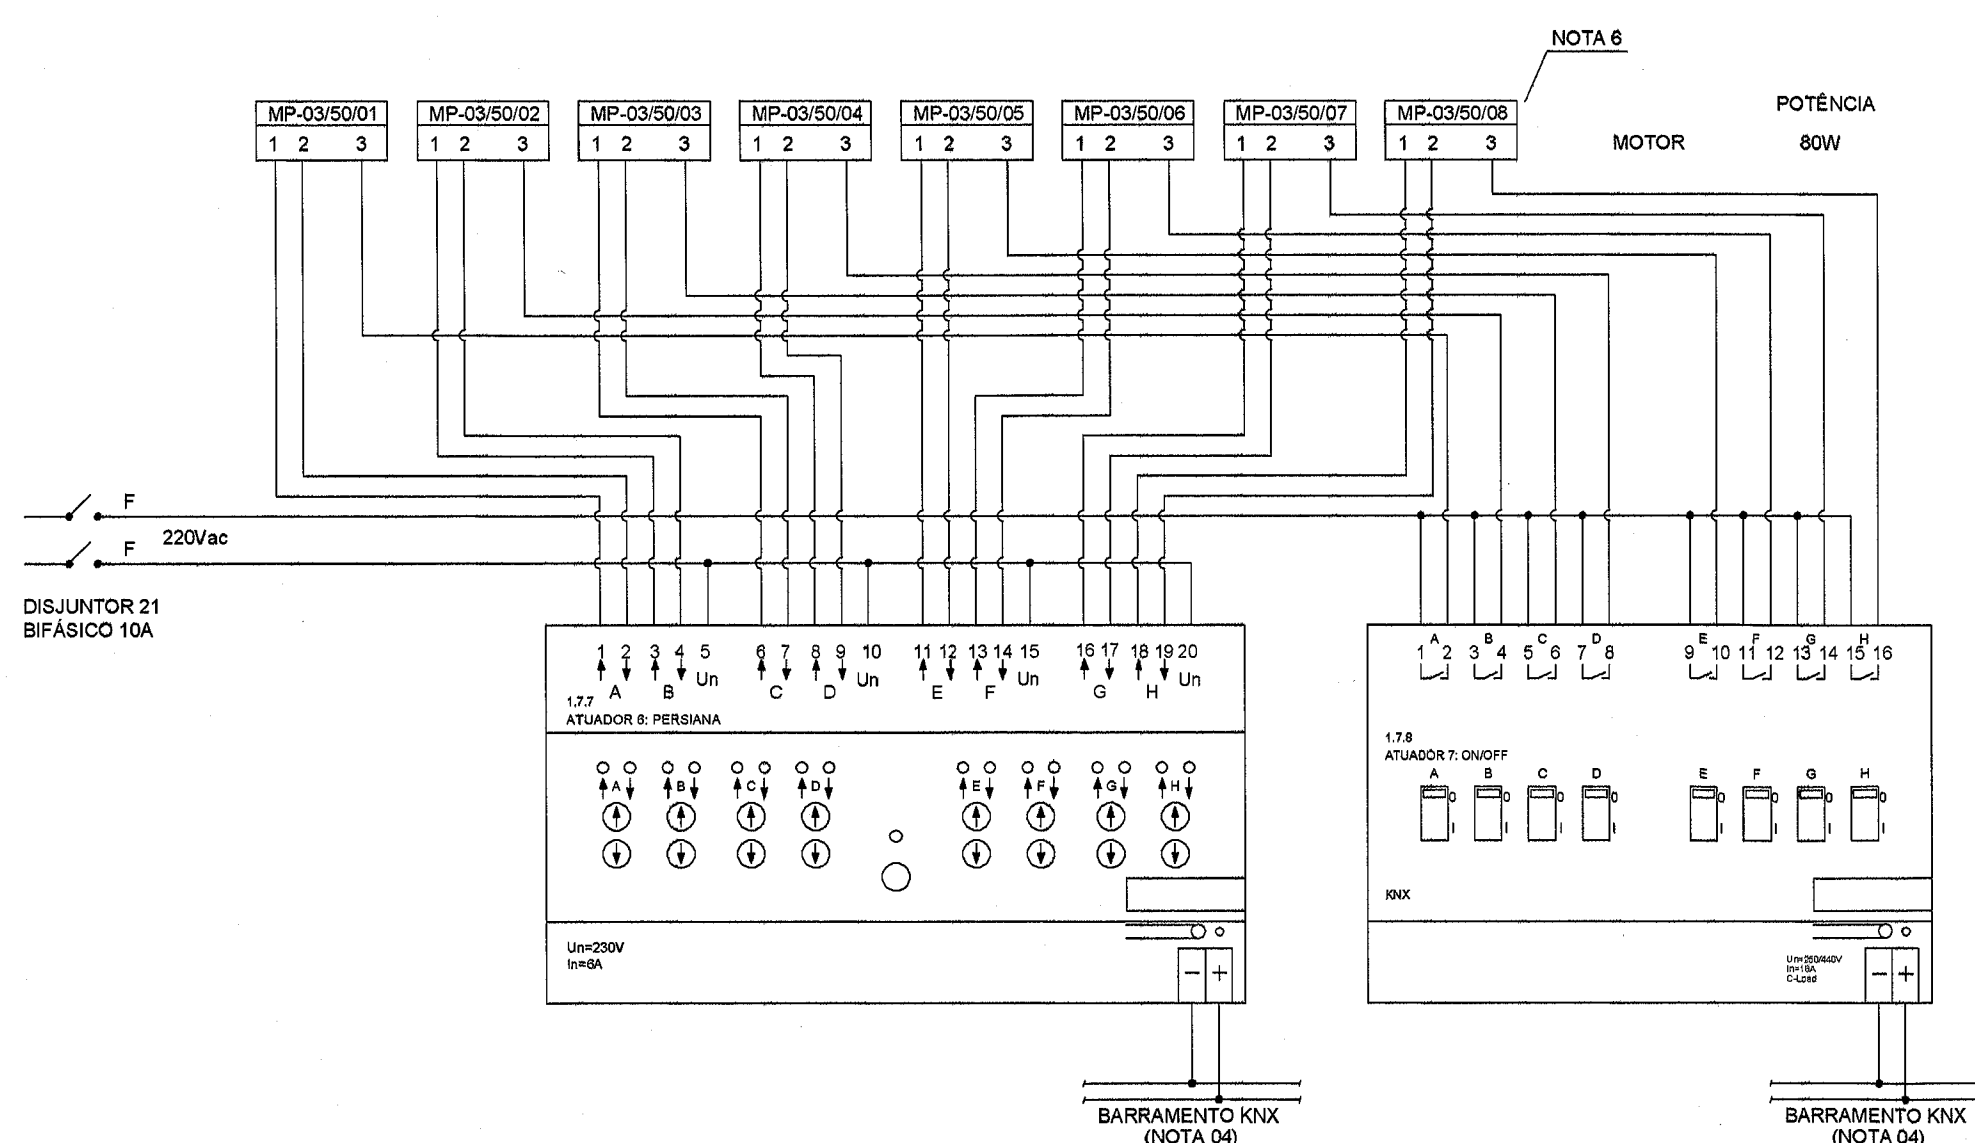
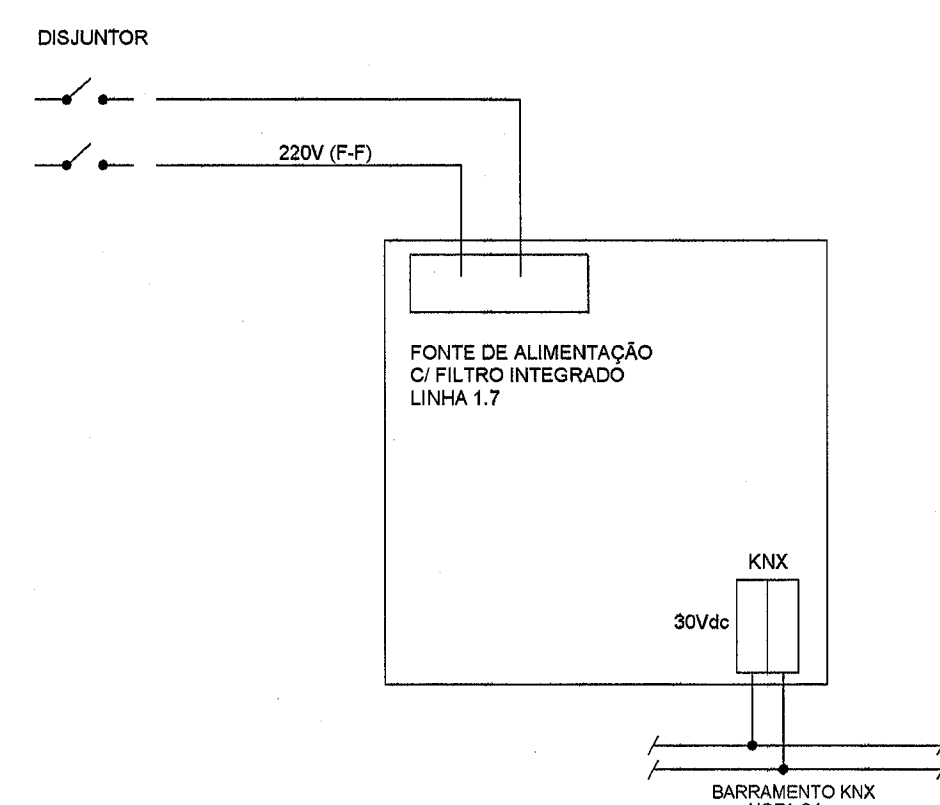
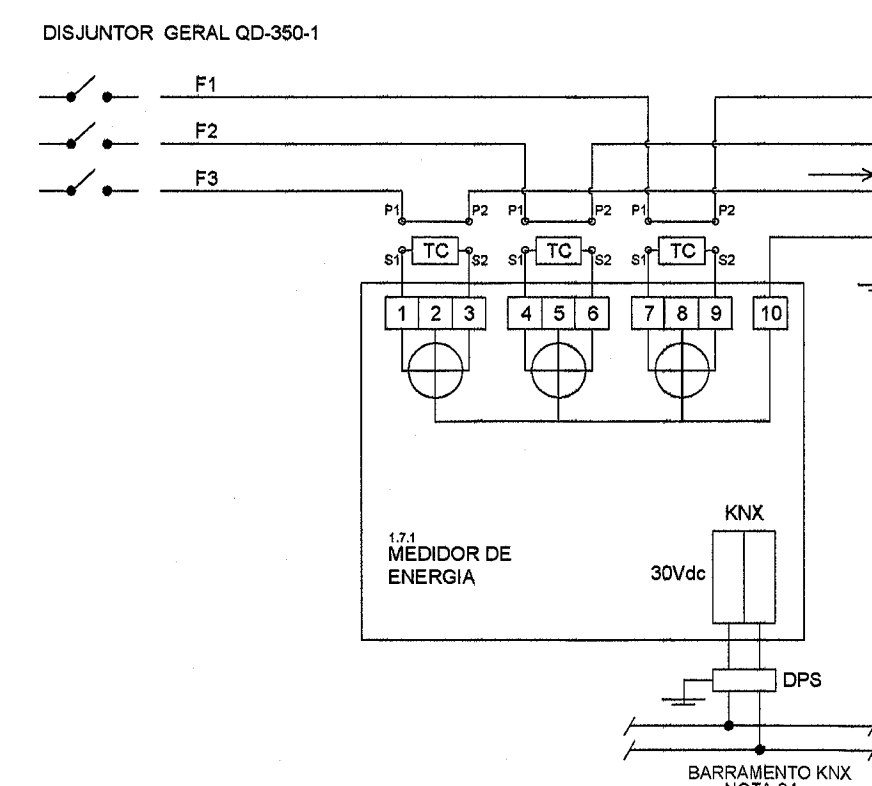
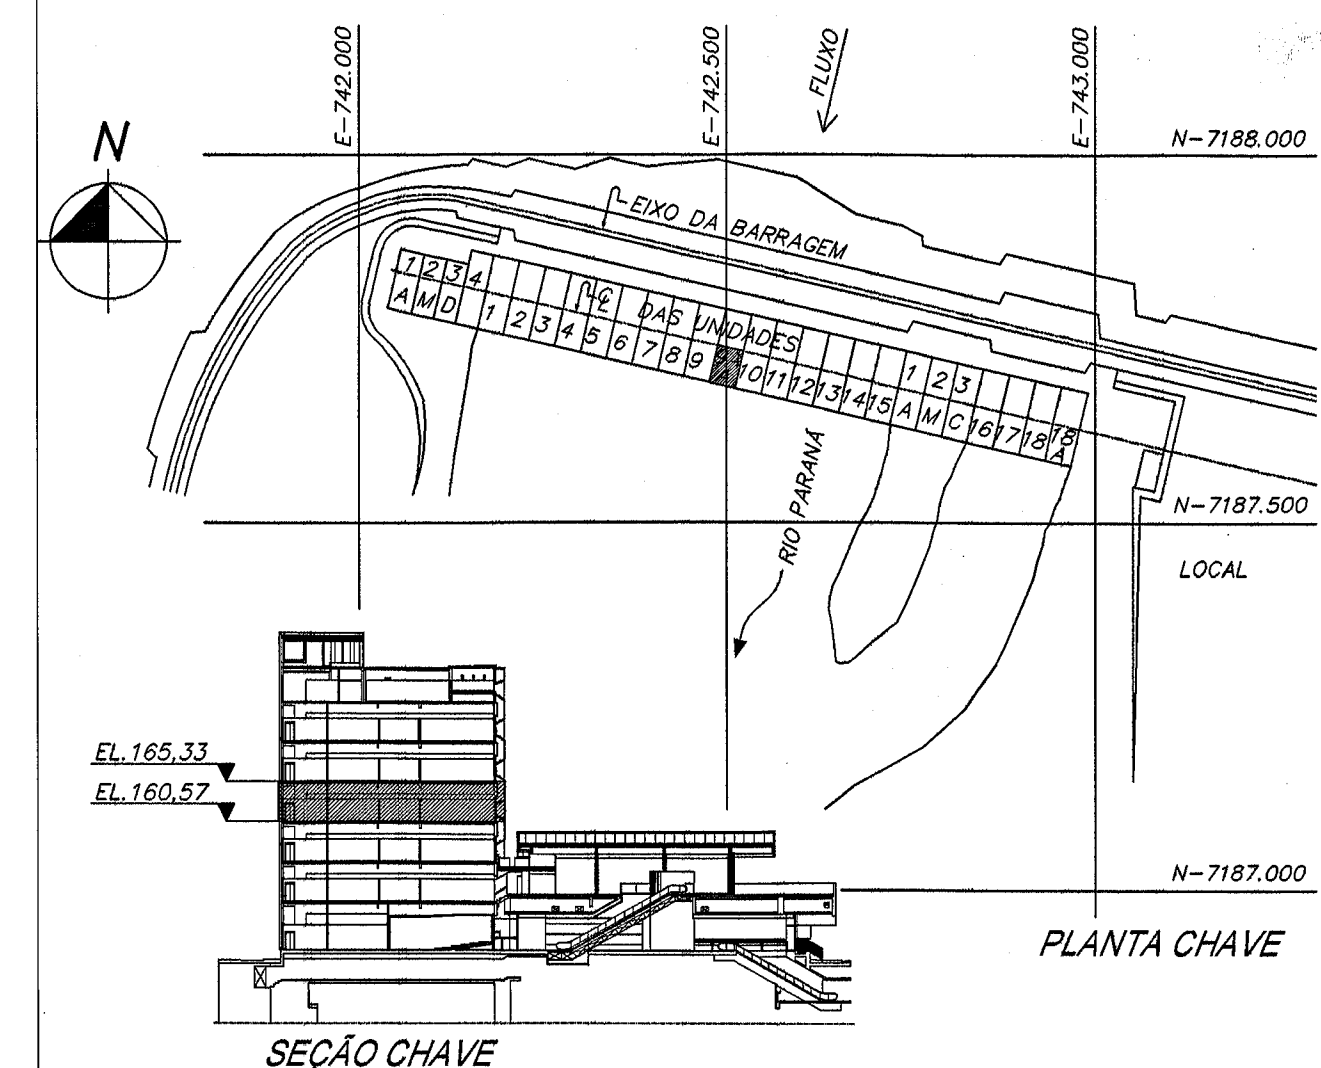


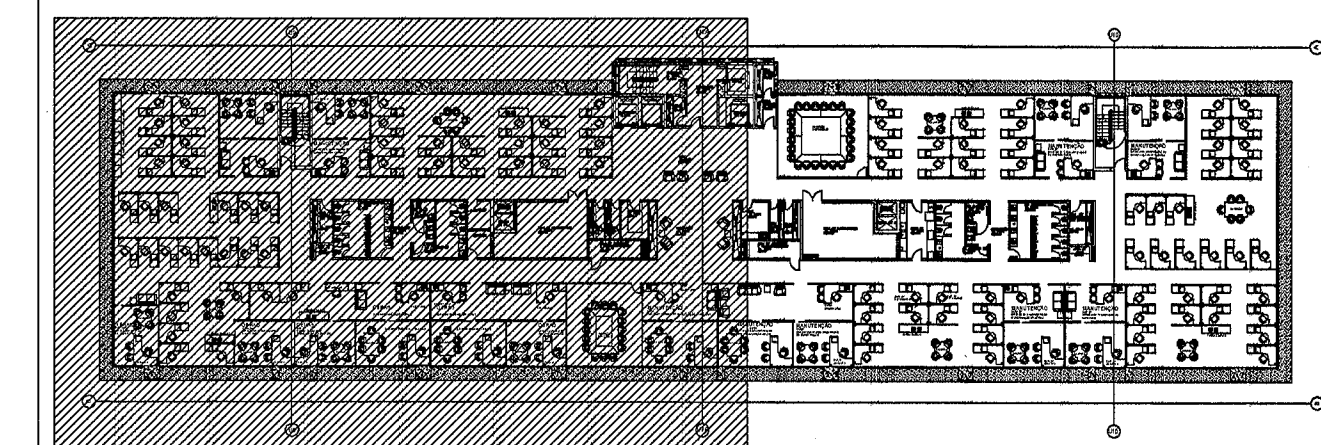

Notas:

- Nota 01: A função dos atuadores utilizados nas persianas é para posicionamento das mesmas;
- Nota 02: Os atuadores ON/OFF utilizados juntamente com os atuadores das persianas são necessários para o seccionamento da segunda fase;
- Nota 03: Devido a instalação elétrica do Edifício de Produção ser 220V Fase-Fase, a utilização do rele no atuador dimerizável tem por objetivo o seccionamento de ambas as fases.
- Nota 04: Para diagrama do barramento KNX ver documento 6716-DC-G5378;
- Nota 05: Todos os dispositivos KNX apresentados nos diagramas devem ser instalados nos quadros de elétrica/automação com fixação em trilho DIN
- Nota 06: Os Motores das persianas são controlados pelos atuadores KNX que, por sua vez, agem em resposta a um telegrama KNX proveniente dos interruptores locais;
- Nota 07: Os disjuntores representados no projeto de automação, são os mesmos para o projeto de iluminação.
- Nota 08: Os diagramas de fiação poderão sofrer ajustes conforme características específicas dos dispositivos KNX fornecidos.
- Nota 09: Os canais não utilizados, servirão como reserva para uma futura ampliação do sistema de automação predial.

DESENHOS DE REFERÊNCIA

Planta baixa - 3º Pavimento - EL. 160,57 - Setor 50Hz.....6716-DC-G5337-P

3º Pavimento - Linhas 1.7 e 1.8 - Diagrama de Blocos KNX.....6716-DC-G5382-P

Esquema Vertical - Diagrama de Blocos - KNX.....6716-DC-G5388-P

Projeto Elétrico do Edifício da Produção.....6701-DC-G5336-P

REVISÕES	PROJETISTA	ITAIU
PROJ. EL. 6716-DC-G5337-P	VERIF. 6716-DC-G5382-P	APROV. 6716-DC-G5388-P
DES. 6716-DC-G5388-P	VISTO 6716-DC-G5388-P	DATA 18/04/2016
NBC ARQUITETURA E CONSTRUÇÕES LTDA		
RUA MINAS GERAIS, 2081, FONE (41) 3225-1116 - CASCAVEL PR		
nbc@nbcarquitetura.com.br		
ITAIUPUBINACIONAL		
CASA DE FORÇA / EDIFÍCIO DA PRODUÇÃO		
3º PAVIMENTO - EL. 160,57 - SETOR 50HZ		
SISTEMA DE AUTOMAÇÃO PREDIAL		
QUADRO QD-350-1		
LINHA 1.7 - DISPOSITIVOS KNX		
DIAGRAMA DE FIAÇÃO		
ITAIU BINACIONAL	VISTO 6716-DC-G5358-P	RO
APROV. 6716-DC-G5358-P	DATA 18/04/2016	