



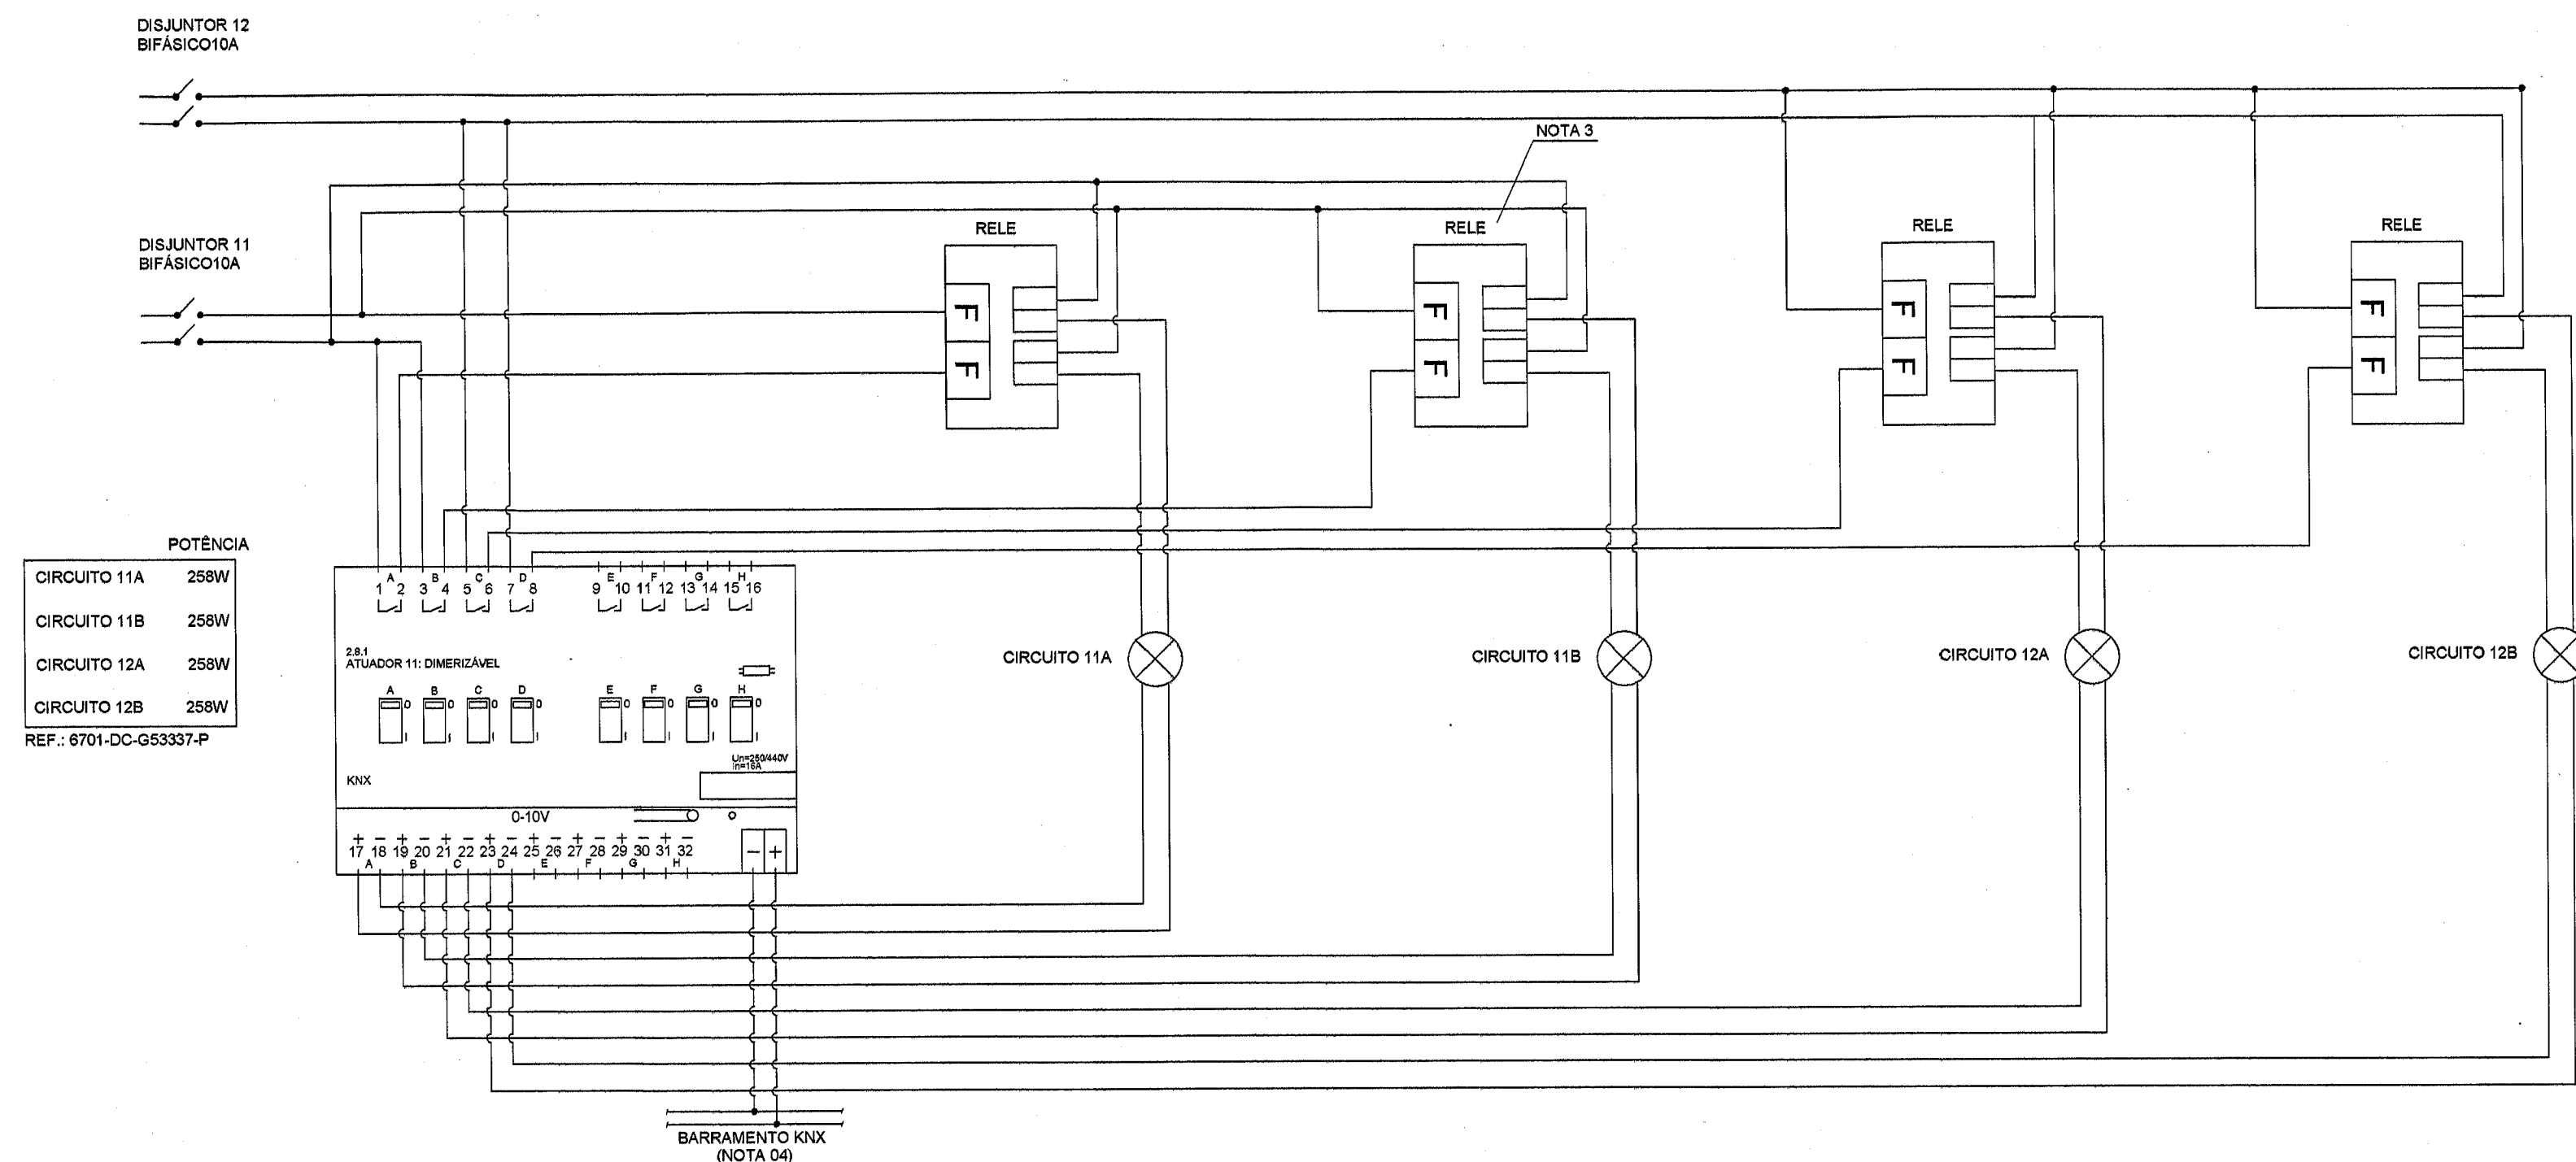



CIRCUITO	POTÊNCIA
CIRCUITO 11A	250W
CIRCUITO 11B	250W
CIRCUITO 12A	250W
CIRCUITO 12B	250W

REF.: 6701-DC-G5337-P

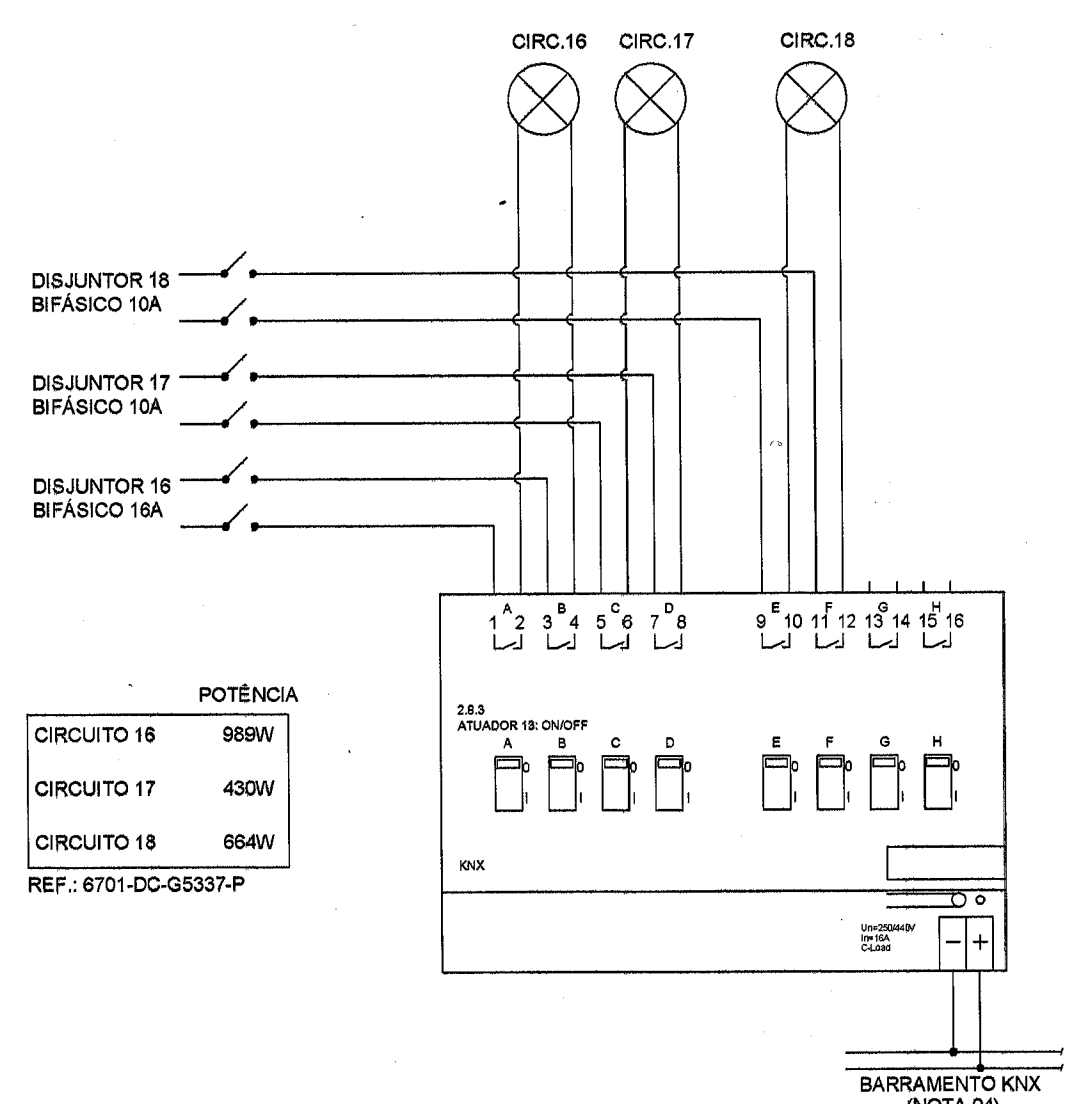


CIRCUITO	POTÊNCIA
CIRCUITO 16	960W
CIRCUITO 17	430W
CIRCUITO 18	664W

REF.: 6701-DC-G5337-P

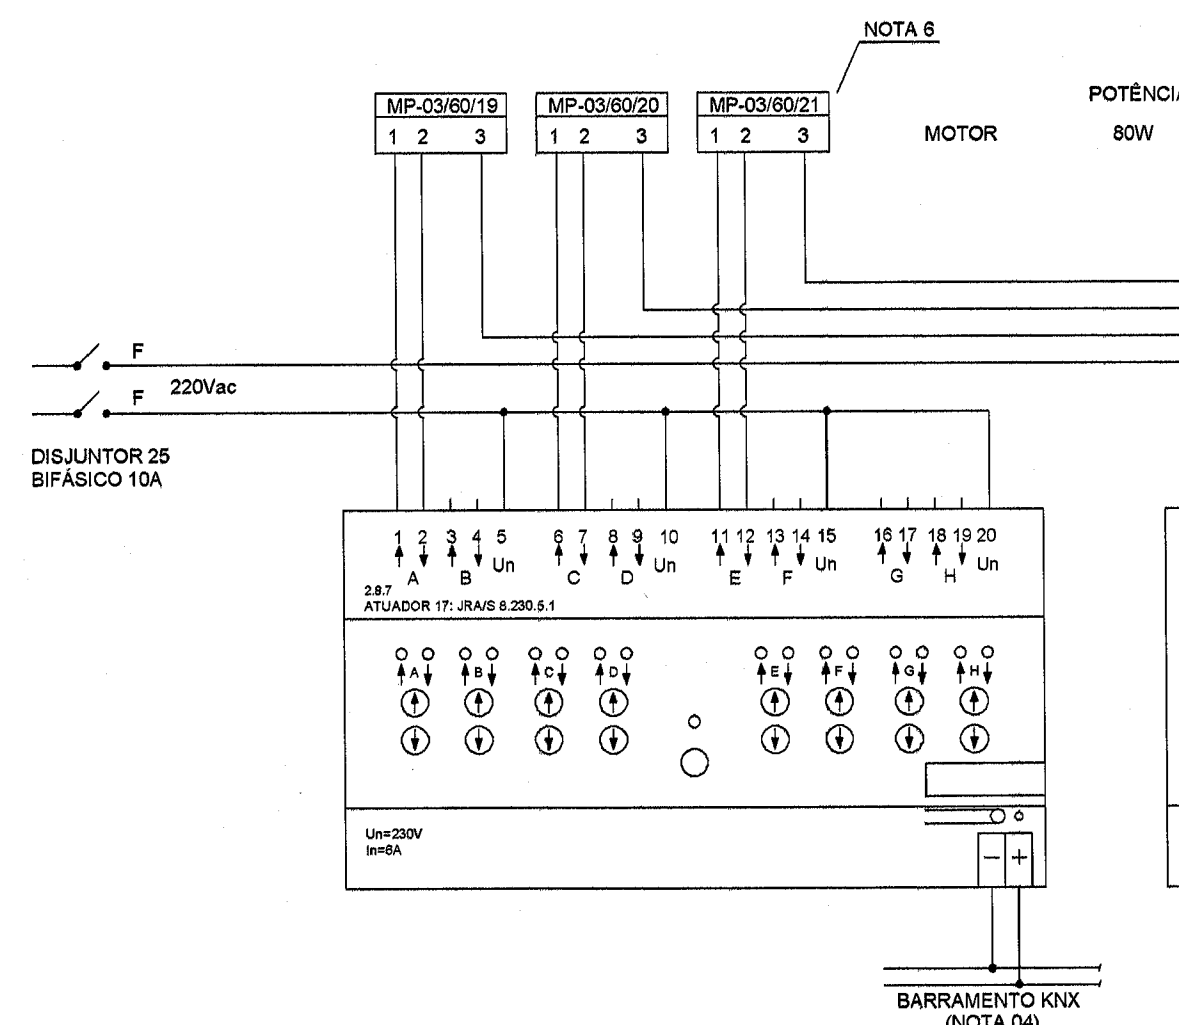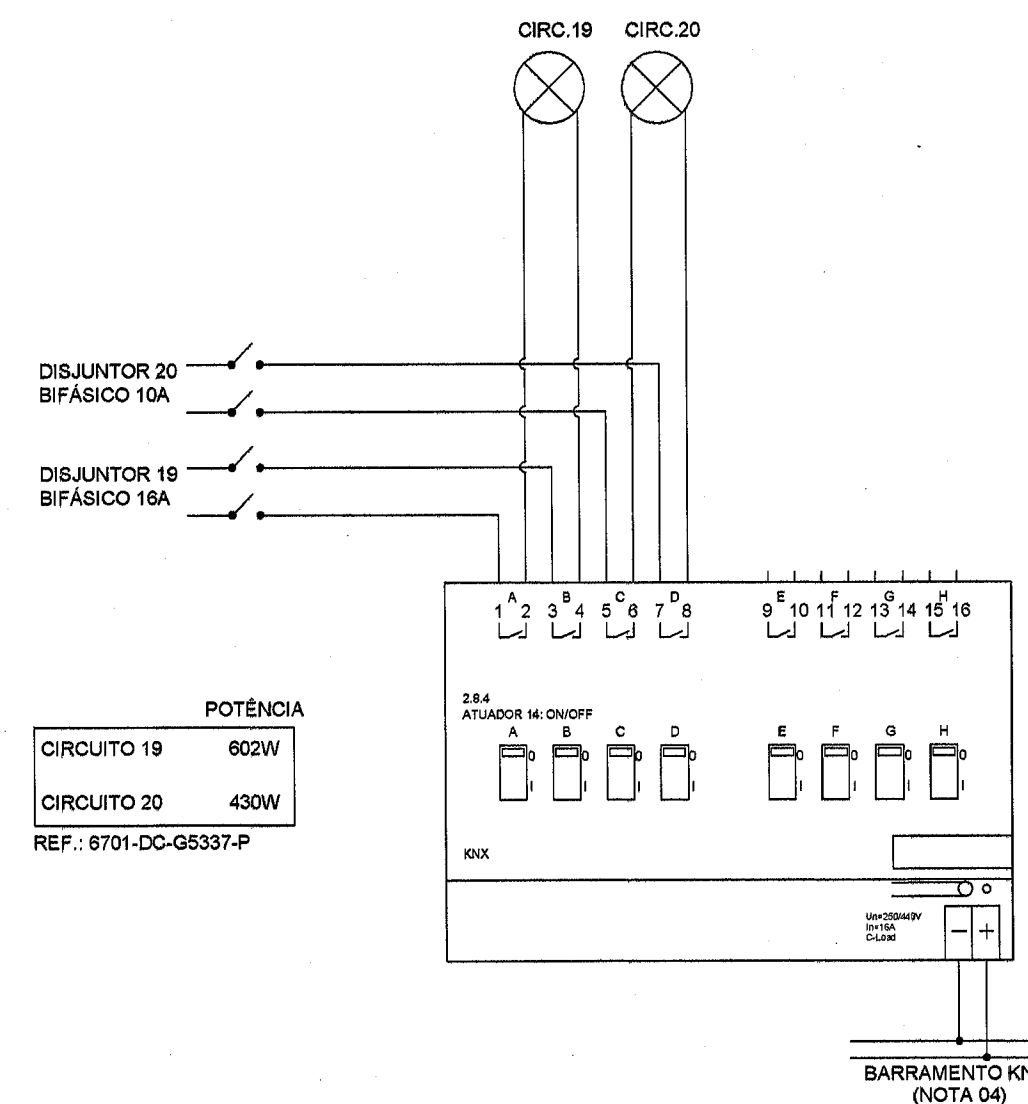





CIRCUITO	POTÊNCIA
CIRCUITO 19	602W
CIRCUITO 20	430W

REF.: 6701-DC-G5337-P

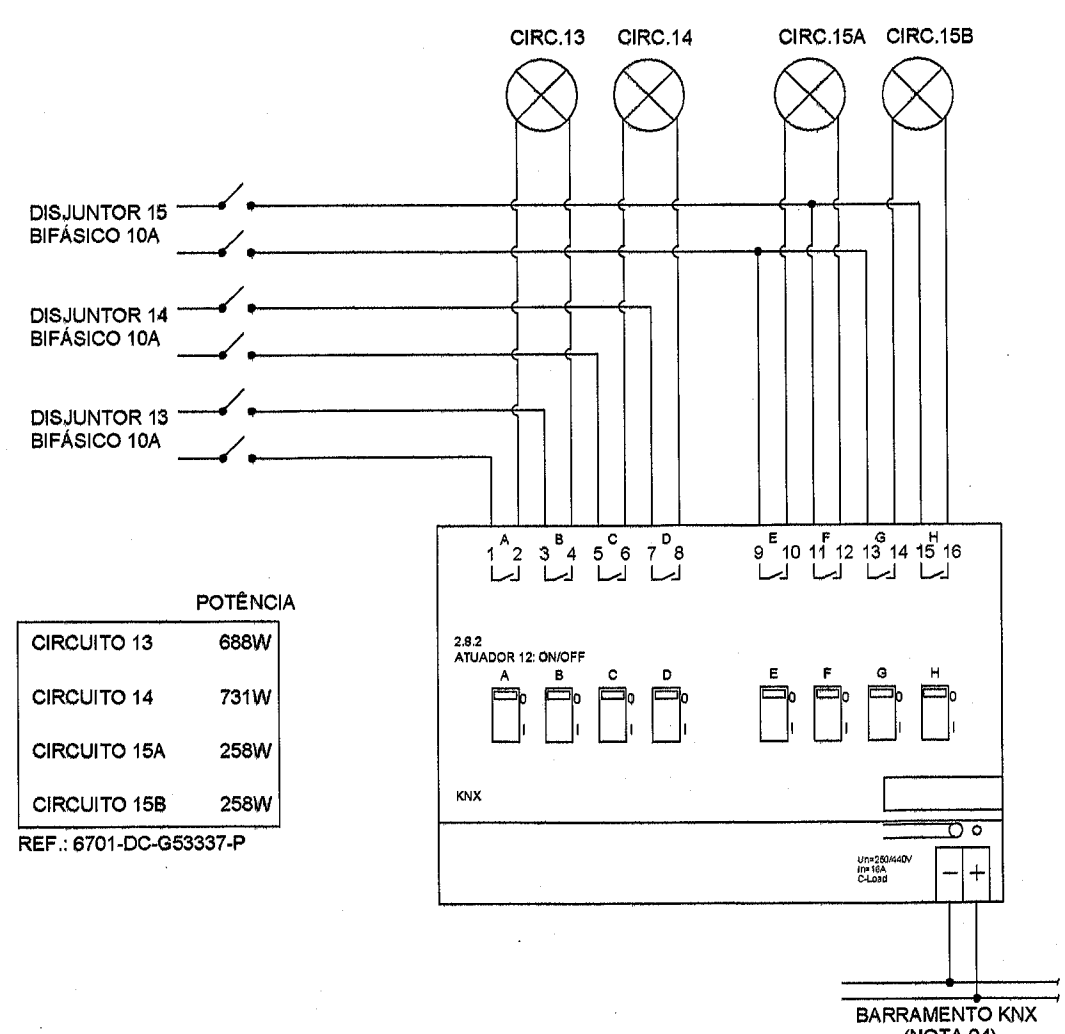

CIRCUITO	POTÊNCIA
CIRCUITO 13	668W
CIRCUITO 14	731W
CIRCUITO 15A	256W
CIRCUITO 15B	258W

REF.: 6701-DC-G5337-P

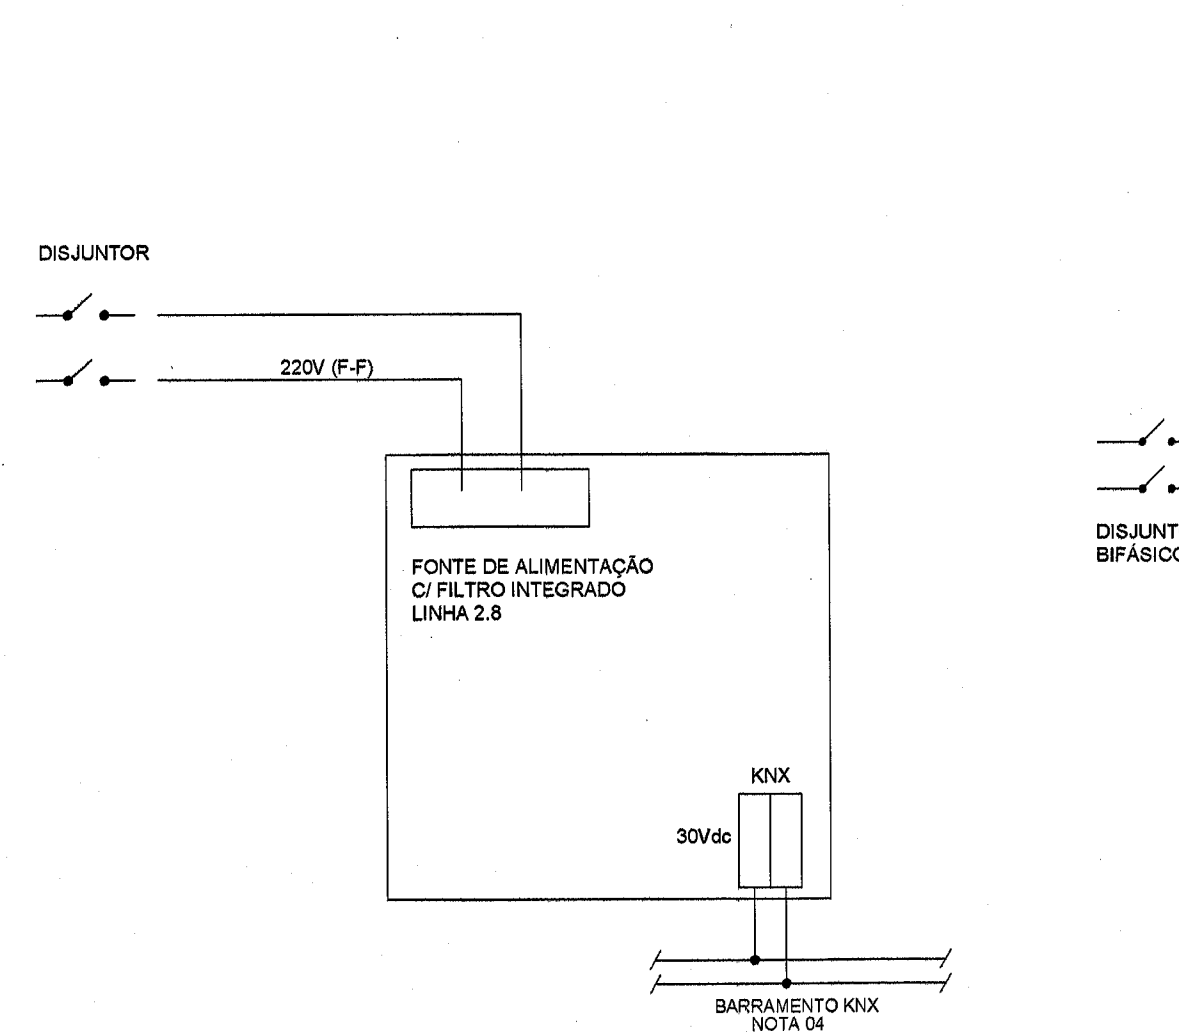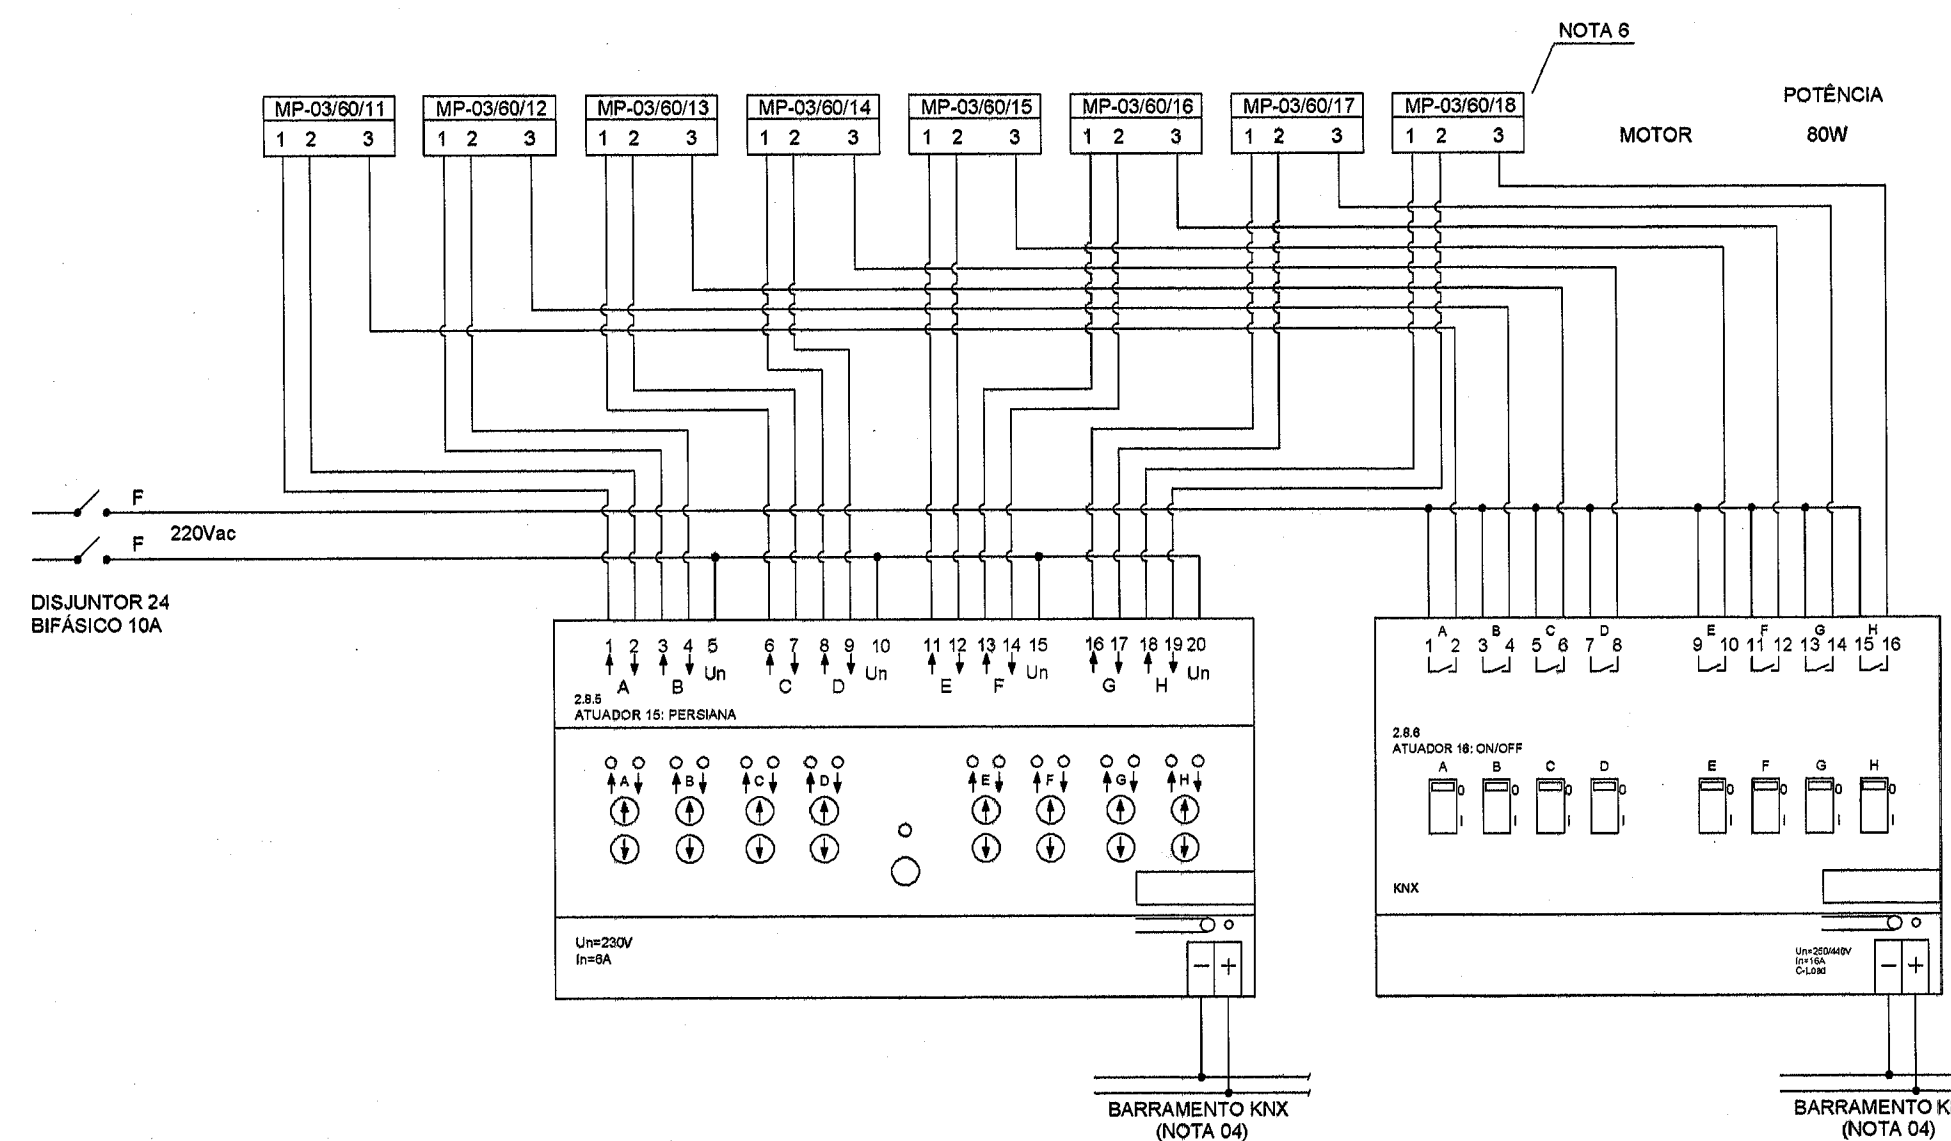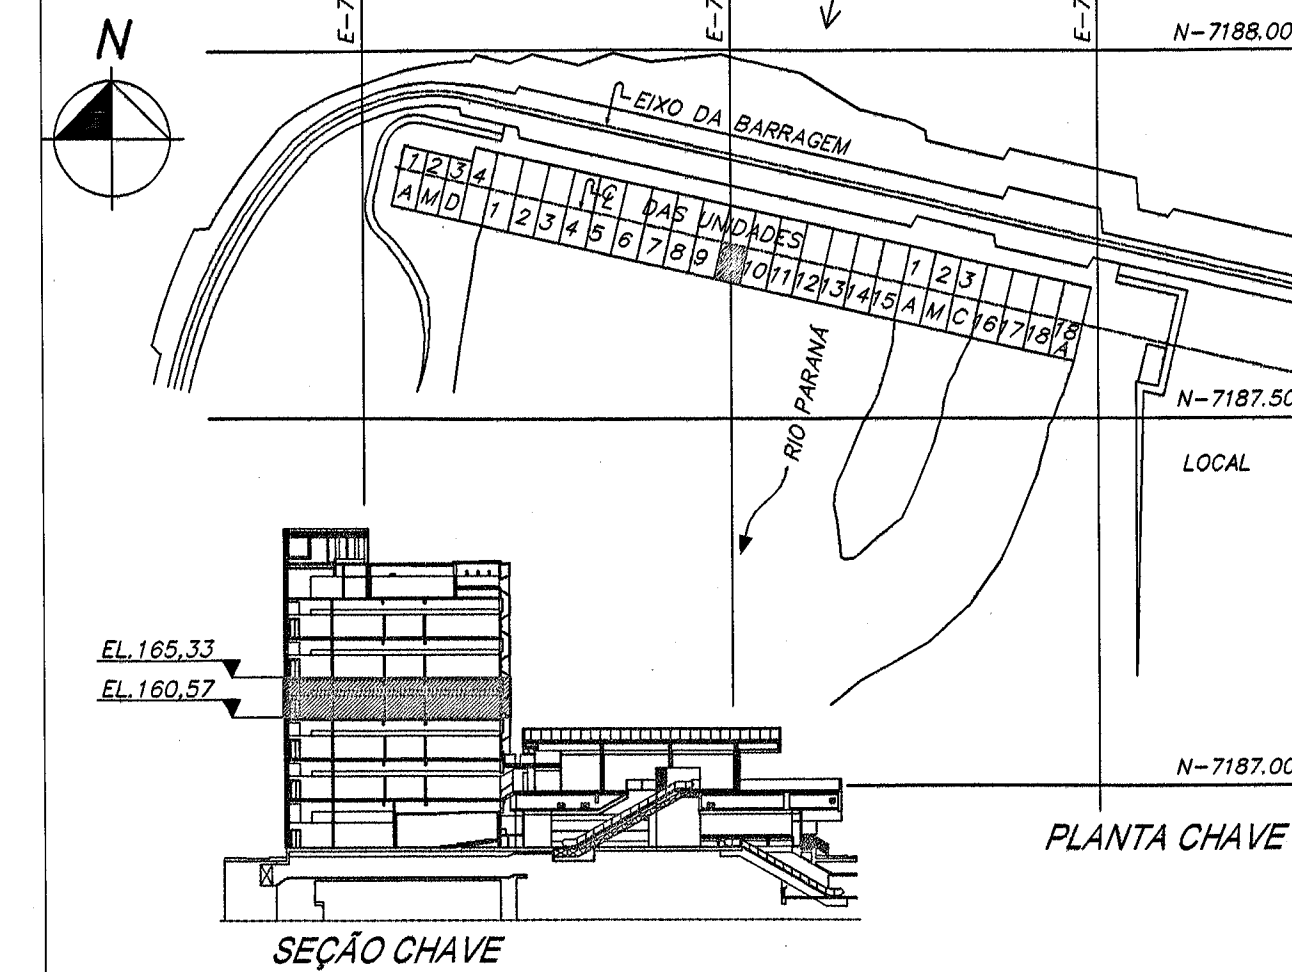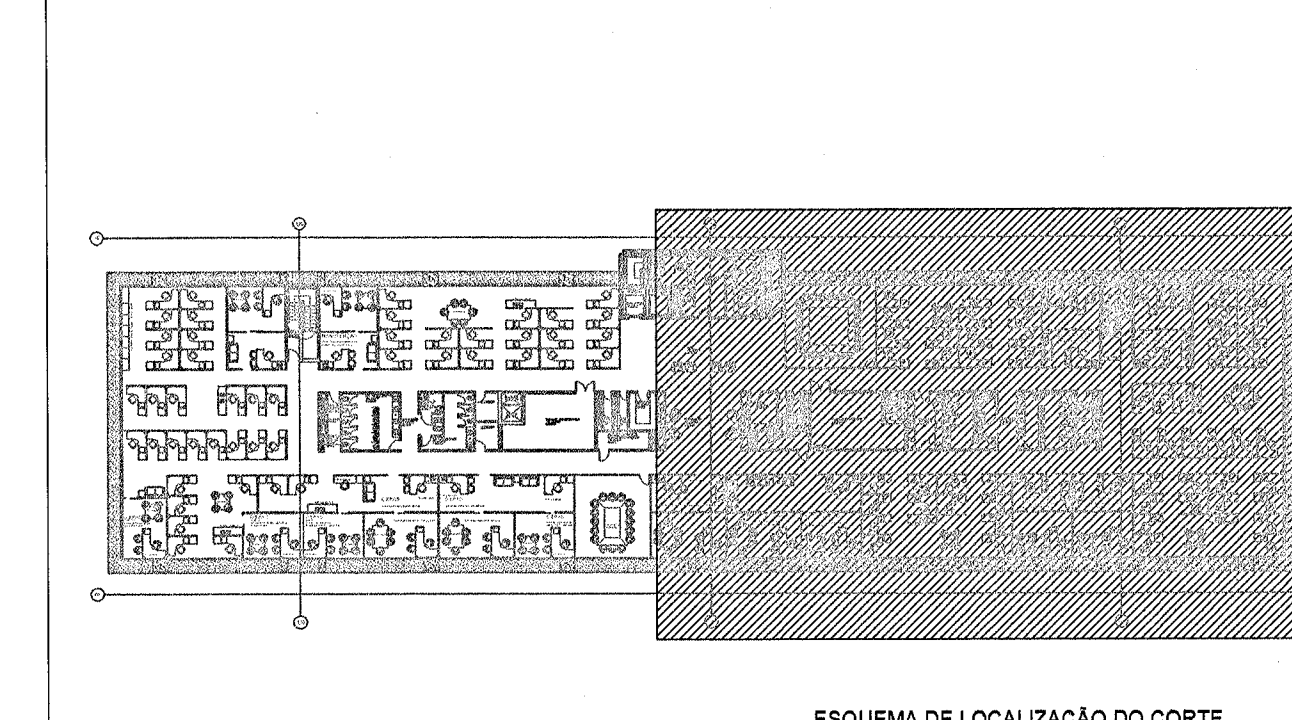

Notas:

Nota 01: A função dos atuadores utilizados nas persianas é para posicionamento das mesmas;

Nota 02: Os atuadores ON/OFF utilizados juntamente com os atuadores das persianas são necessários para o seccionamento da segunda fase;

Nota 03: Devido a instalação elétrica do Edifício de Produção ser 220V Fase-Fase, a utilização do rele no atuador dimerizável tem por objetivo o seccionamento de ambas as fases.

Nota 04: Para diagrama do barramento KNX ver documento 6716-DC-G5378;

Nota 05: Todos os dispositivos KNX apresentados nos diagramas devem ser instalados nos quadros de elétrica/automação com fixação em trilho DIN

Nota 06: Os Motores das persianas são controlados pelos atuadores KNX que, por sua vez, agem em resposta a um telegrama KNX proveniente dos interruptores locais;

Nota 07: Os disjuntores representados no projeto de automação, são os mesmos para o projeto de iluminação.

Nota 08: Os diagramas de fiação poderão sofrer ajustes conforme características específicas dos dispositivos KNX fornecidos.

Nota 09: Os canais não utilizados, servirão como reserva para uma futura ampliação do sistema de automação predial.



DESENHOS DE REFERÊNCIA

Planta baixa - 3º Pavimento - EL. 160,57 - Setor 60Hz.....6716-DC-G5338-P

3º Pavimento - Linhas 2.7 e 2.8 - Diagrama de Blocos KNX.....6716-DC-G5363-P

Esquema Vertical - Diagrama de Blocos - KNX.....6716-DC-G5368-P

Projeto Elétrico do Edifício da Produção.....6701-DC-G5337-P

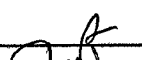 N	DESCRIÇÃO				ASSINATURA		DATA		ASSINATURA
REVISÕES				PROJETISTA		ITAIPU			
PROJ. 	VERIF. 				APROV. 				
DES. 	VISTO 				DATA		18/04/2018		
				NBC ARQUITETURA E CONSTRUÇÕES LTDA					
				RUA MINAS GERAIS, 2061, FONE (49) 3225-1116 - CASCAVEL PR					
				nbc@nbcarquitatura.com.br					
									
									
CASA DE FORÇA / EDIFÍCIO DA PRODUÇÃO									
3º PAVIMENTO - EL. 160,57 - SETOR 60HZ									
SISTEMA DE AUTOMAÇÃO PREDIAL									
QUADRO QD-360-1									
LINHA 2.8 - DISPOSITIVOS KNX									
DIAGRAMA DE FIAÇÃO									
ITAIPU BINACIONAL		VISTO 		6716-DC-G5363-P					