
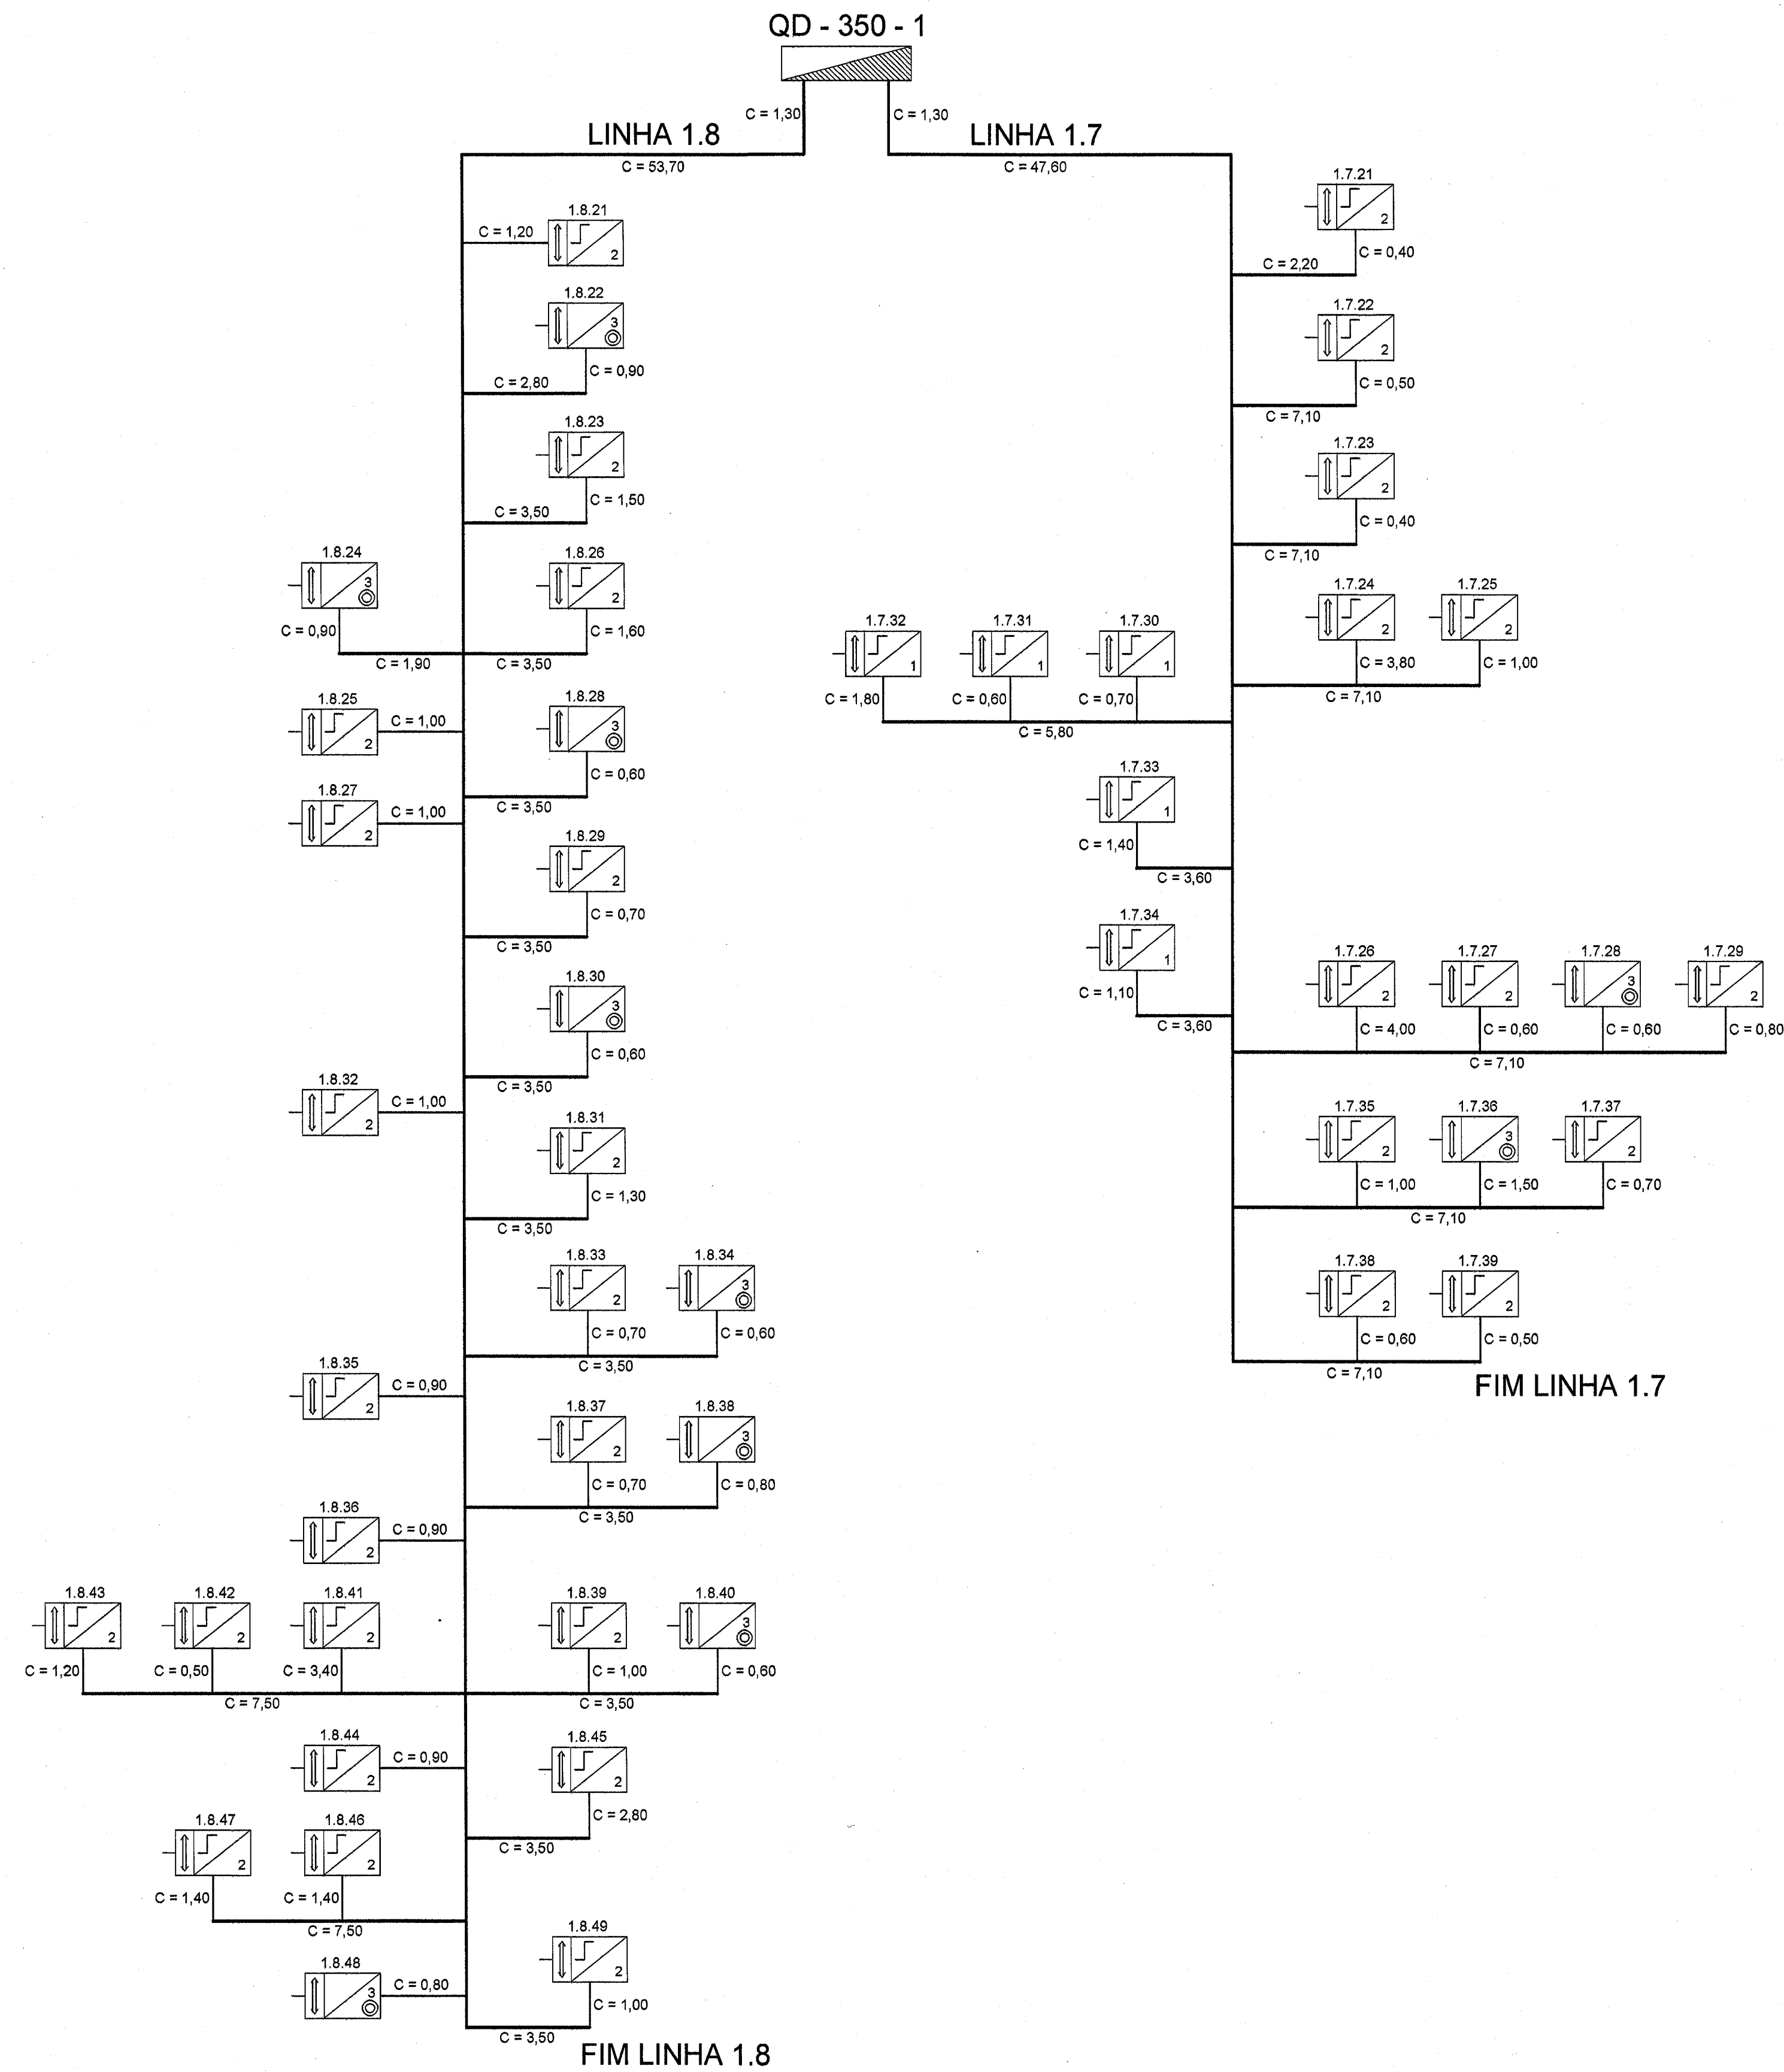
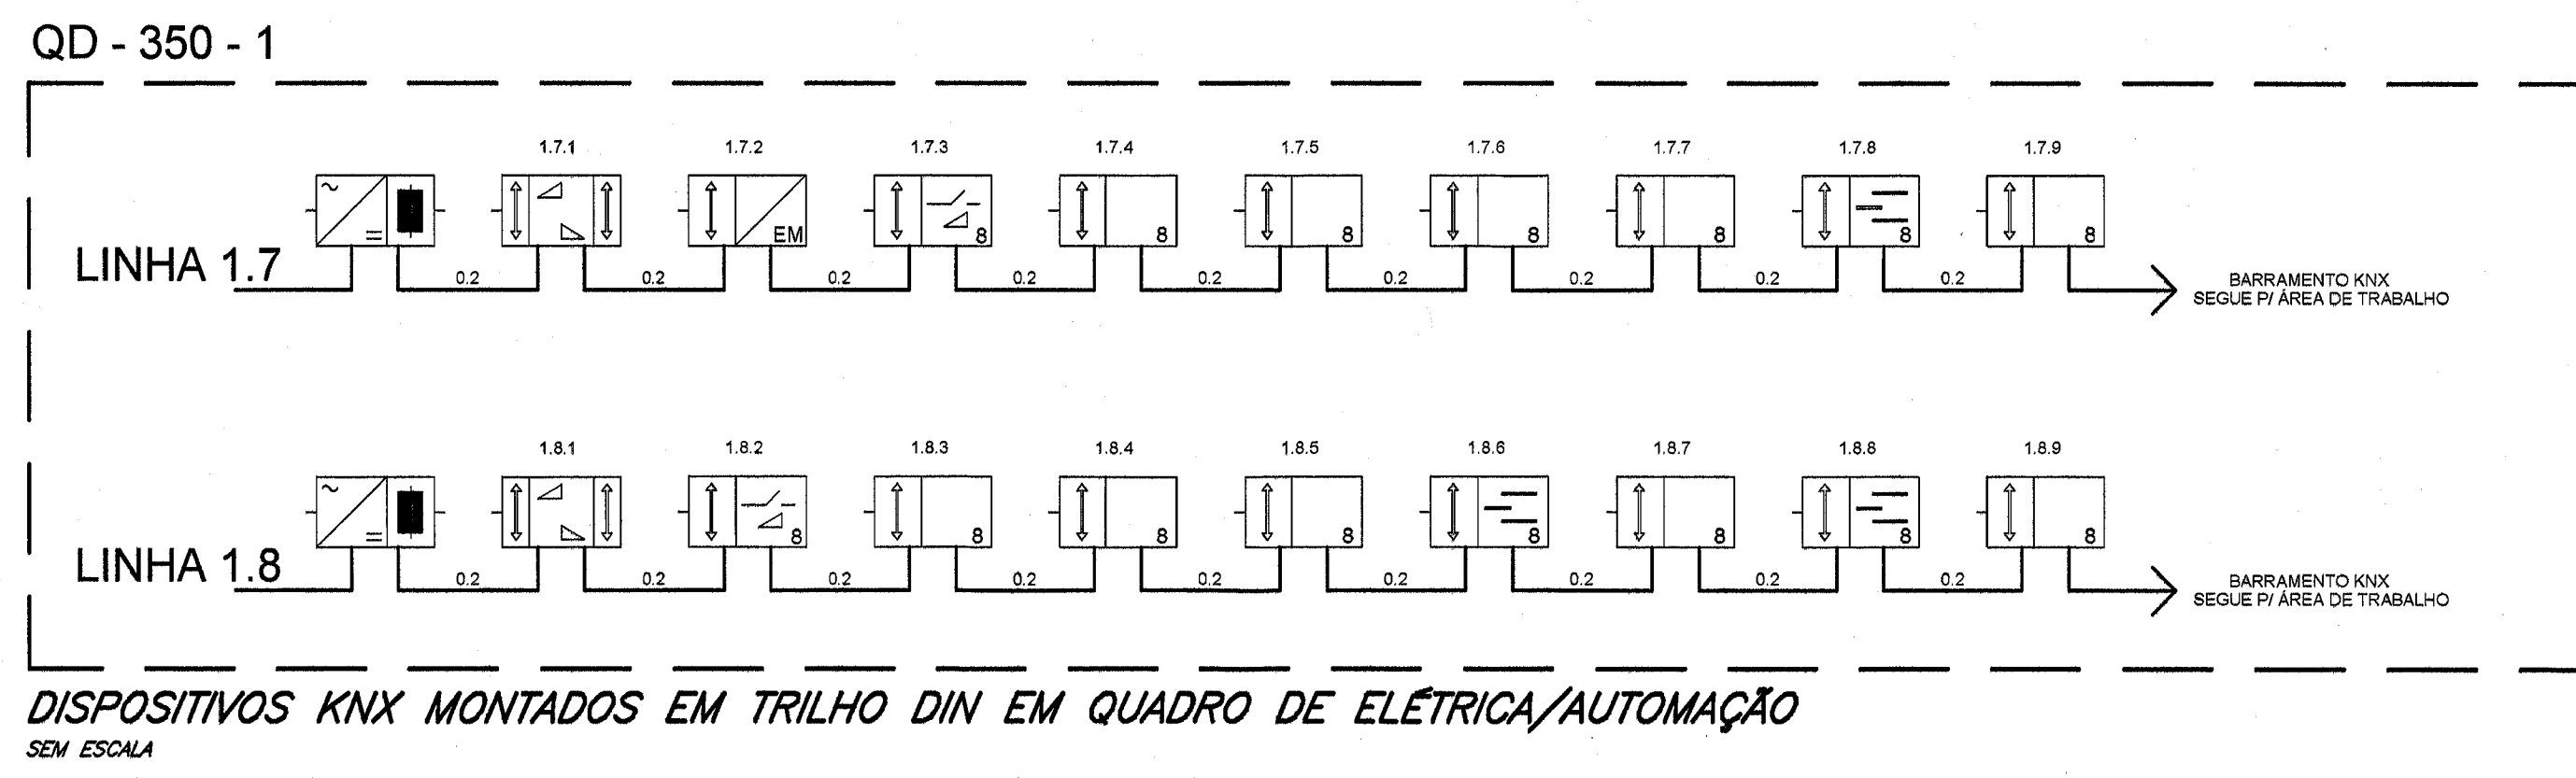


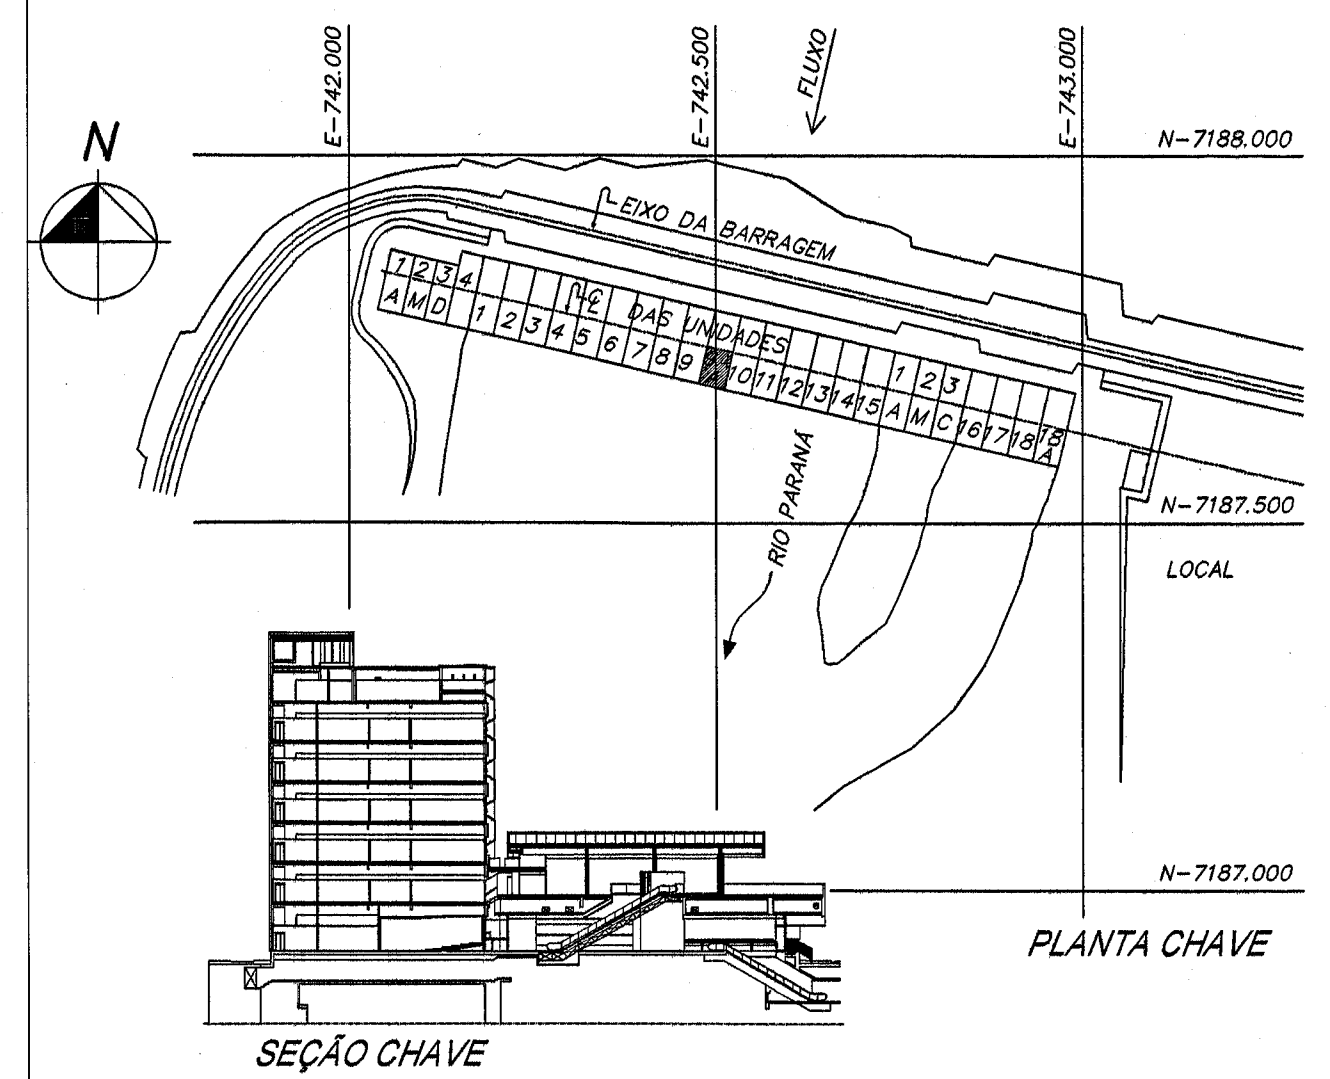

NOTAS:

Nota 01: As dimensões indicadas estão em metros.

Nota 02: O comprimento máximo do cabo entre a fonte de alimentação (PS) e um dispositivo KNX do barramento não poderá ultrapassar 350 metros.

Nota 03: O comprimento máximo do cabo entre dois dispositivos KNX no barramento não poderá ultrapassar 700 metros.

Nota 04: O comprimento total dos cabos KNX em uma linha não poderá ter somatório superior a 1.000 metros.

Nota 05: Todas as indicações C no desenho, tratam-se do comprimento do lance de cabo KNX.

Nota 06: Para Legenda e Simbologia KNX ver documento 6716-DC-G5388-P.

Nota 07: Todas as conexões dos cabos do barramento KNX devem ser executadas utilizando conectores e terminais específicos para rede KNX.

DESENHOS DE REFERÊNCIA

Planta baixa - 3º Pavimento - EL. 160,57 - Setor 50Hz.....6716-DC-G5337-P

3º Pavimento - Linha 1.7 - Diagrama de Fiação - Atuadores.....6716-DC-G5358-P

3º Pavimento - Linha 1.8 - Diagrama de Fiação - Atuadores.....6716-DC-G5359-P

3º Pavimento - Linha 1.8 - Diagrama de Fiação - Atuadores.....6716-DC-G5360-P

Esquema Vertical - Diagrama de Blocos - KNX.....6716-DC-G5388-P

N	DESCRIÇÃO			ASSINATURA	DATA	ASSINATURA	DATA		
REVISÕES				PROJETISTA	ITAIPU				
PROJ.	VERIF.			APROV.		LUIZ ALBERTO OLIVEIRA			
BRUNO PEREIRA	BRUNO PEREIRA			ARG. - CAD 45763-0					
ENG. - CREA 135089-1	ENG. - CREA 135089-1			DATA		18/09/2018			
DES.	VISTO								
RALPHY FRANZ	RALPHY FRANZ								
ENG. - CREA 135089-1	ENG. - CREA 135089-1								
									
NBC ARQUITETURA E CONSTRUÇÕES LTDA									
RUA MINAS GERAIS, 2081, FONE (45)-3225-1118 - CASCAVEL PR									
nbc@nbcarquitetura.com.br									
									
CASA DE FORÇA / EDIFÍCIO DA PRODUÇÃO									
3º PAVIMENTO - EL. 160,57 - SETOR 50HZ									
SISTEMA DE AUTOMAÇÃO PREDIAL									
QUADRO QD-350-1									
LINHAS 1.7 E 1.8 - DISPOSITIVOS KNX									
DIAGRAMA DE BLOCO									
ITAIPU BINACIONAL		VISTO		6716-DC-G5382-P				RO	
APROV.		DATA							
18/09/2018		18/09/2018							