

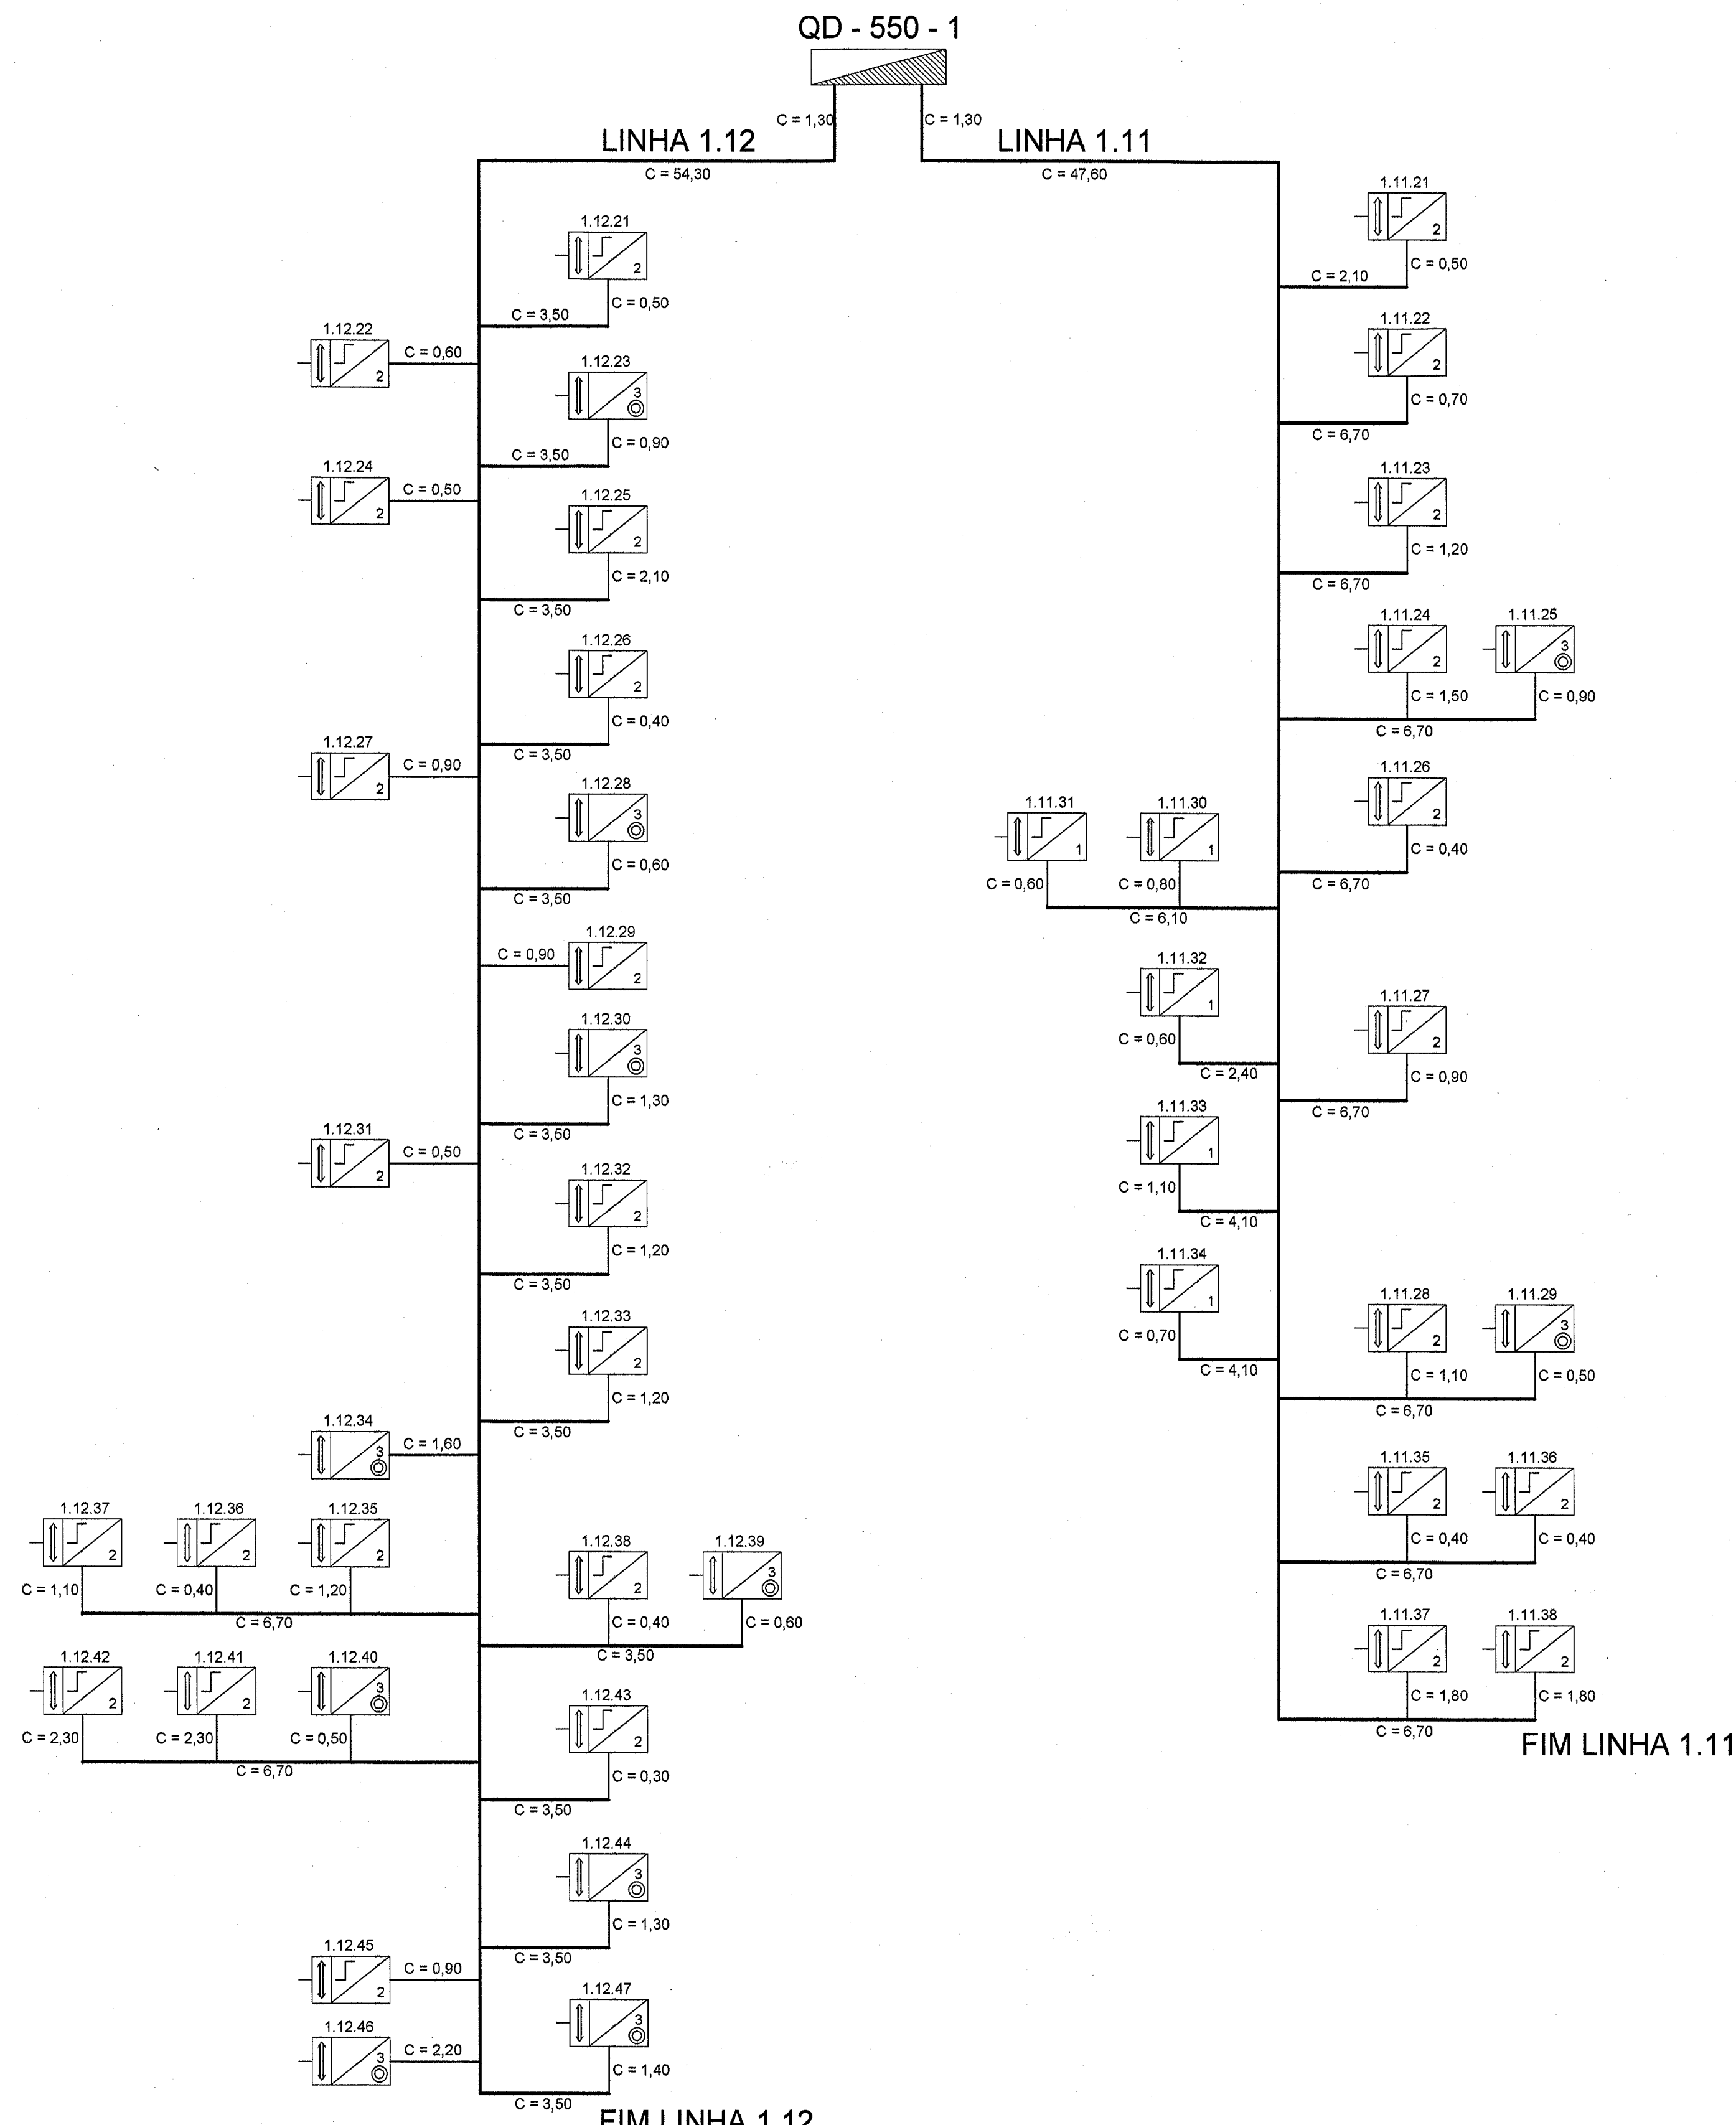


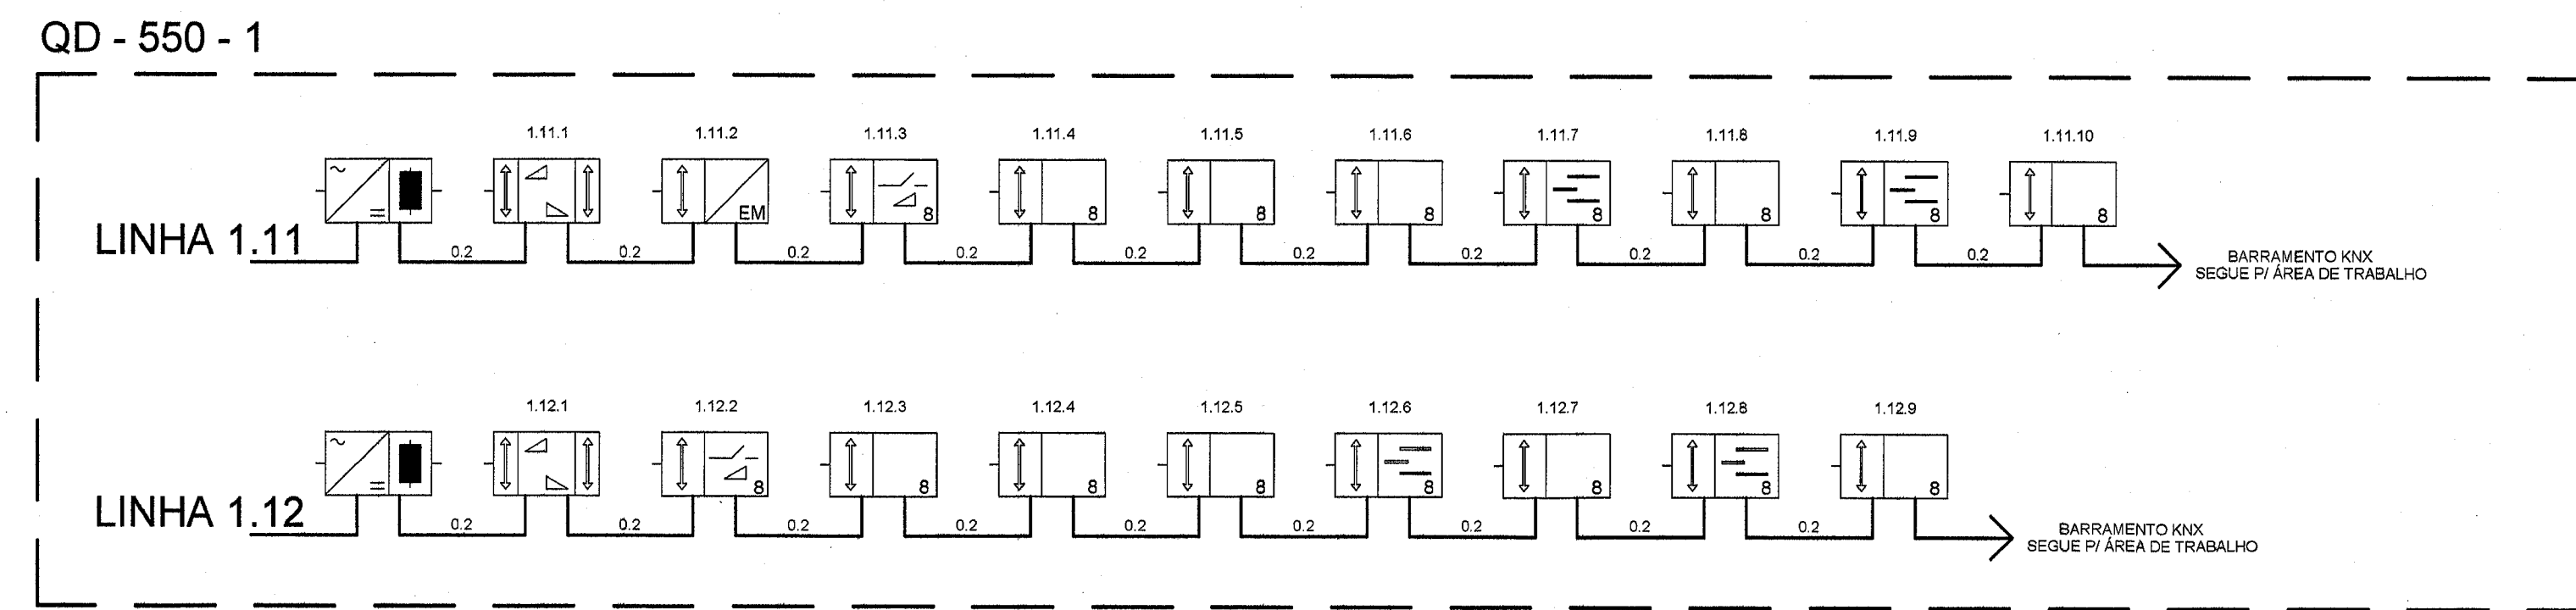

DISPOSITIVOS KNX MONTADOS EM TRILHO DIN EM QUADRO DE ELÉTRICA/AUTOMAÇÃO
SEM ESCALA

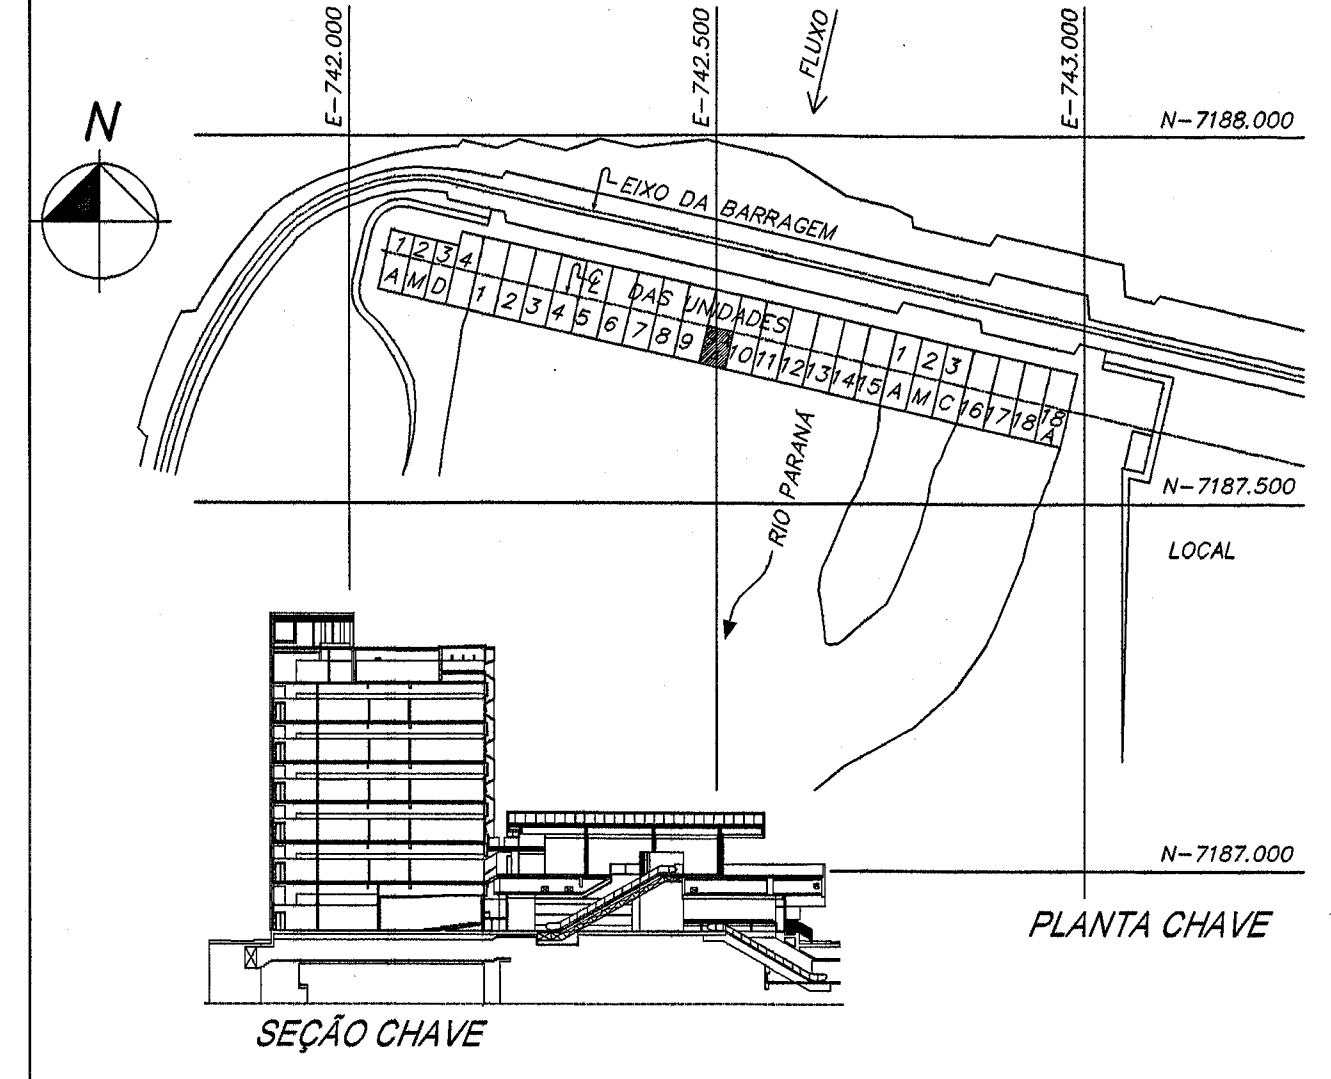

NOTAS:

Nota 01: As dimensões indicadas estão em metros.

Nota 02: O comprimento máximo do cabo entre a fonte de alimentação (PS) e um dispositivo KNX do barramento não poderá ultrapassar 350 metros.

Nota 03: O comprimento máximo do cabo entre dois dispositivos KNX no barramento não poderá ultrapassar 700 metros.

Nota 04: O comprimento total dos cabos KNX em uma linha não poderá ter somatório superior a 1.000 metros.

Nota 05: Todas as indicações C no desenho, tratam-se do comprimento do lance de cabo KNX.

Nota 06: Para Legenda e Simbologia KNX ver documento 6716-DC-G5388-P.

Nota 07: Todas as conexões dos cabos do barramento KNX devem ser executadas utilizando conectores e terminais específicos para rede KNX.

DESENHOS DE REFERÊNCIA

Planta baixa - 5º Pavimento - EL. 170,09 - Setor 50Hz.....6716-DC-G5341-P

5º Pavimento - Linha 1.11 - Diagrama de Fiação - Atuadores.....6716-DC-G5370-P

5º Pavimento - Linha 1.12 - Diagrama de Fiação - Atuadores.....6716-DC-G5371-P

5º Pavimento - Linha 1.12 - Diagrama de Fiação - Atuadores.....6716-DC-G5372-P

Esquema Vertical - Diagrama de Blocos - KNX.....6716-DC-G5388-P

N	DESCRIÇÃO	ASSINATURA	DATA	ASSINATURA	DATA
REVISÕES		PROJETISTA		ITAIPU	
PROJ. BY	VERIF. BY	APROV. BY			
DES. BY	VISTO BY	DATA			

ITAIPUBINACIONAL
CASA DE FORÇA / EDIFÍCIO DA PRODUÇÃO
5º PAVIMENTO - EL. 170,09 - SETOR 50HZ
SISTEMA DE AUTOMAÇÃO PREDIAL
QUADRO QD-550-1
LINHAS 1.11 E 1.12 - DISPOSITIVOS KNX
DIAGRAMA DE BLOCO

ITAIPU BINACIONAL	VISTO	6716-DC-G5386-P	RO
APROV.	DATA		