

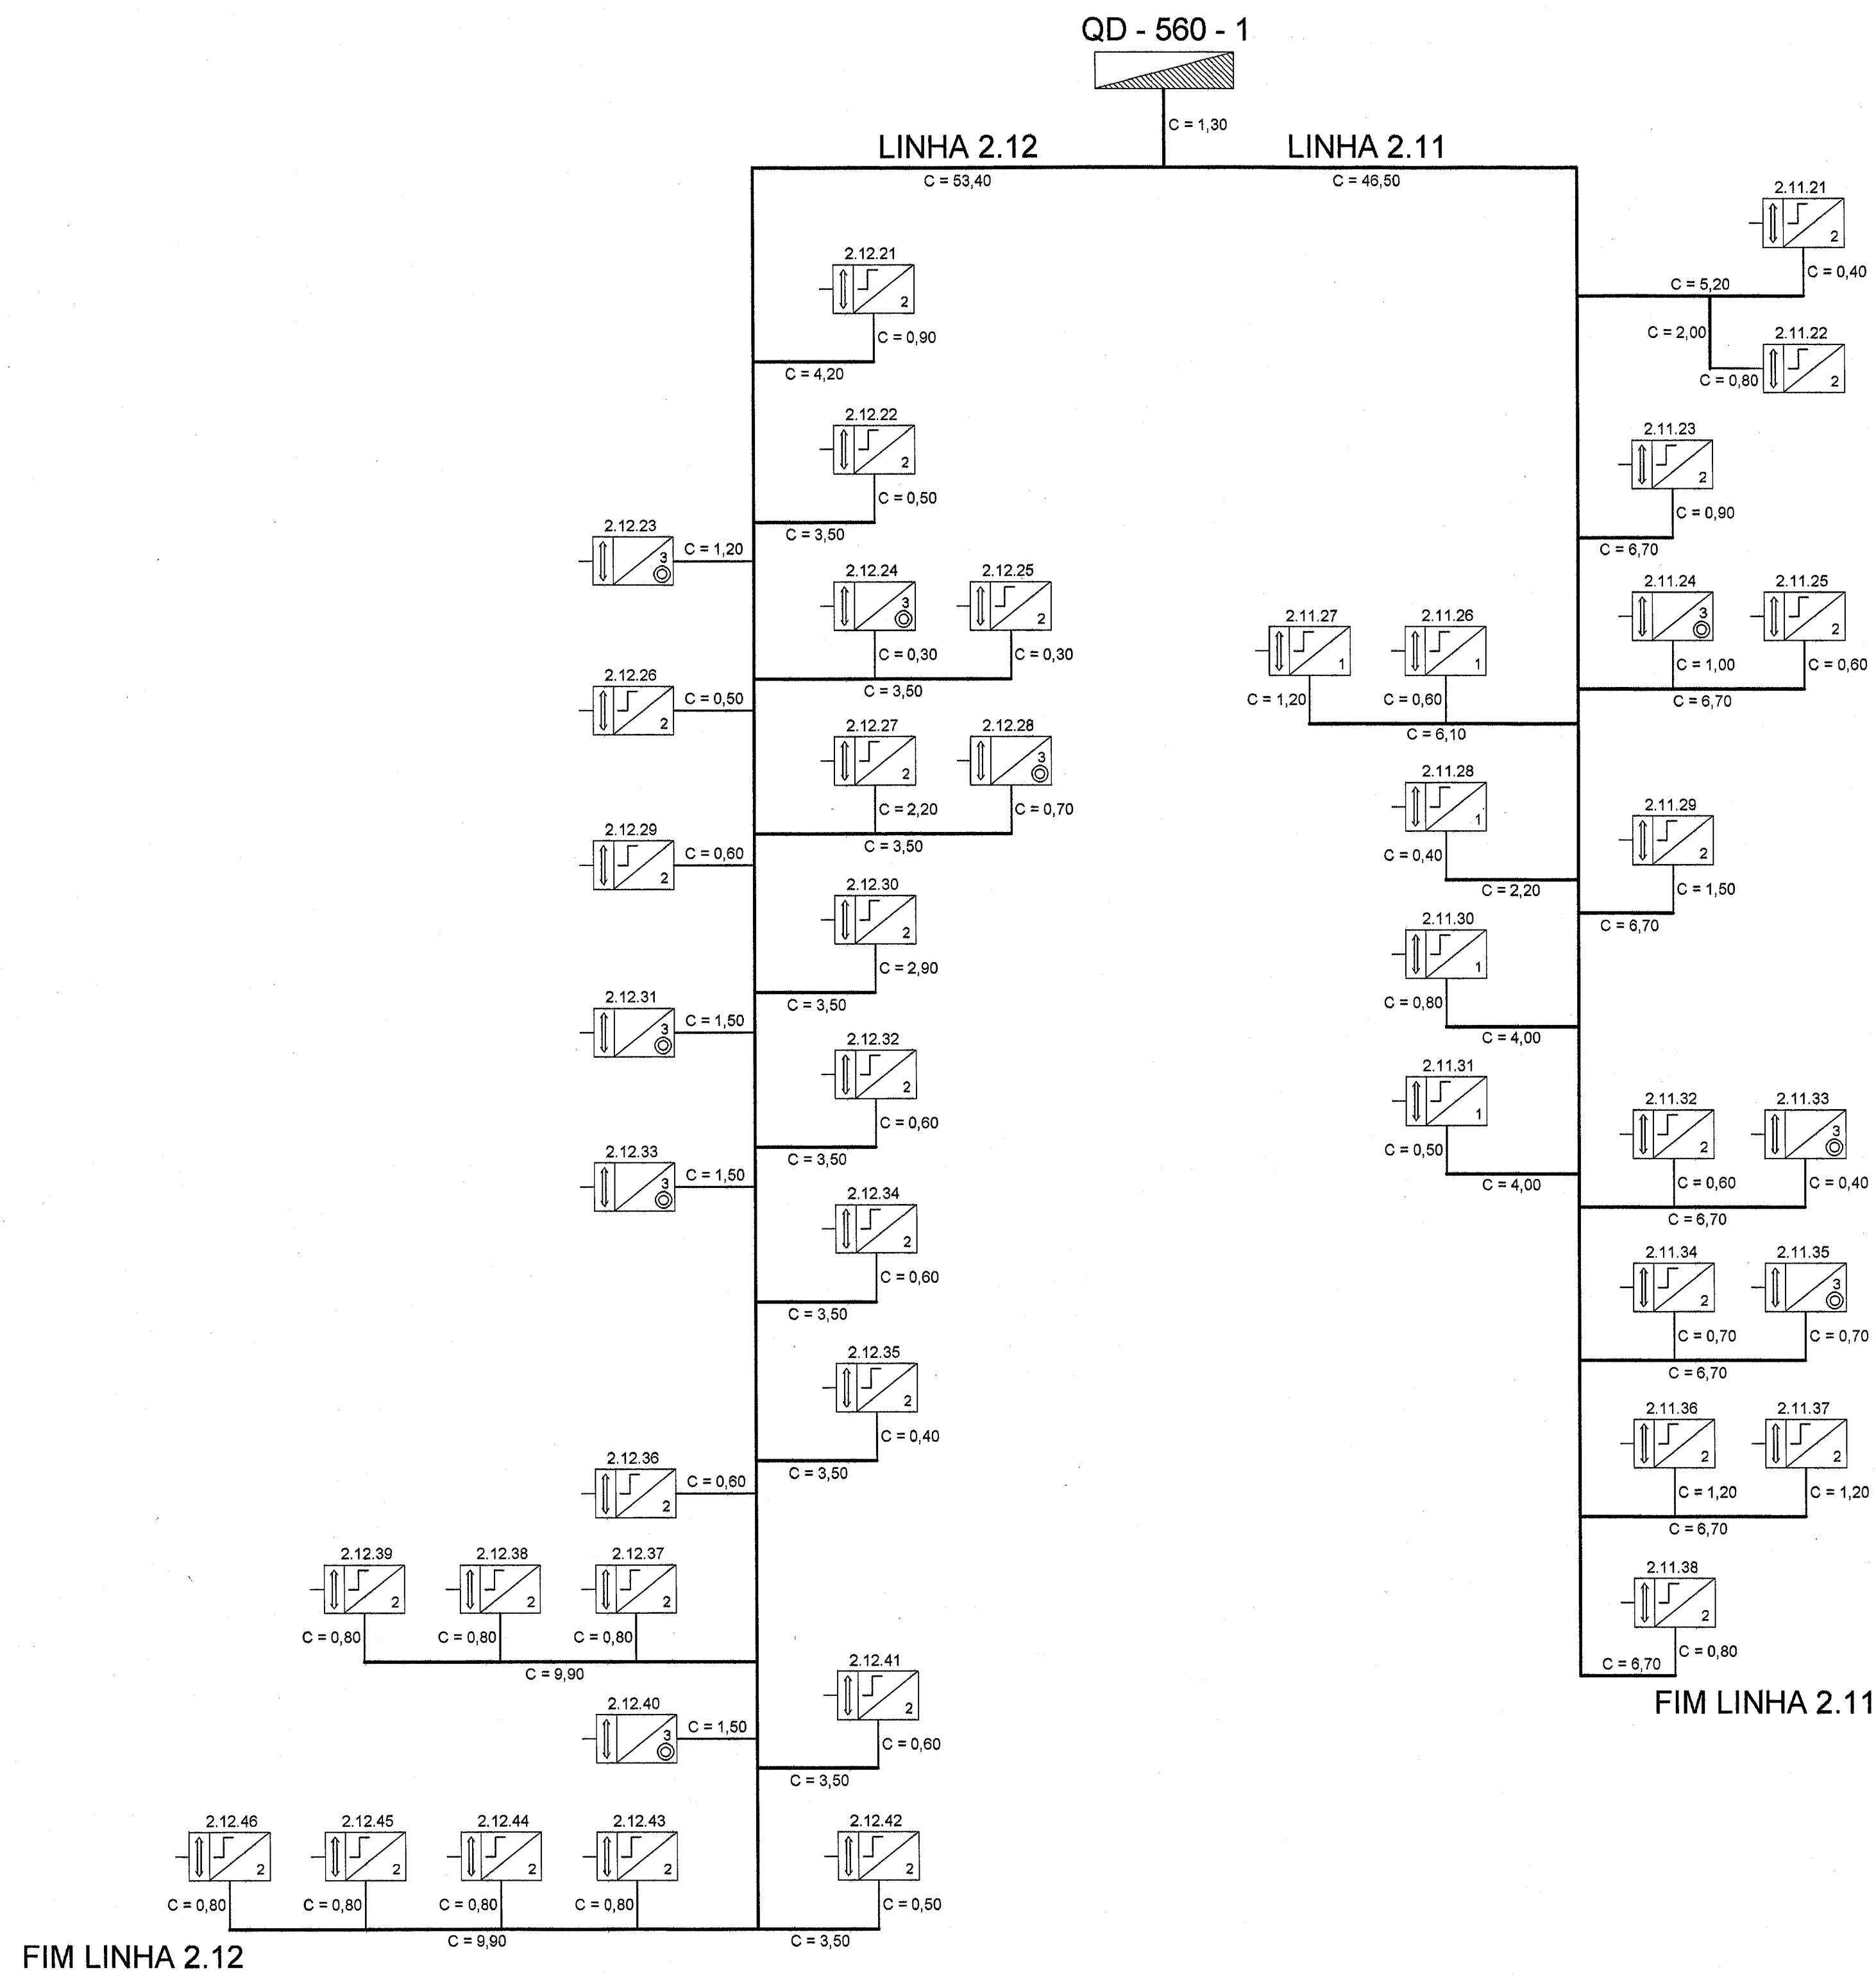


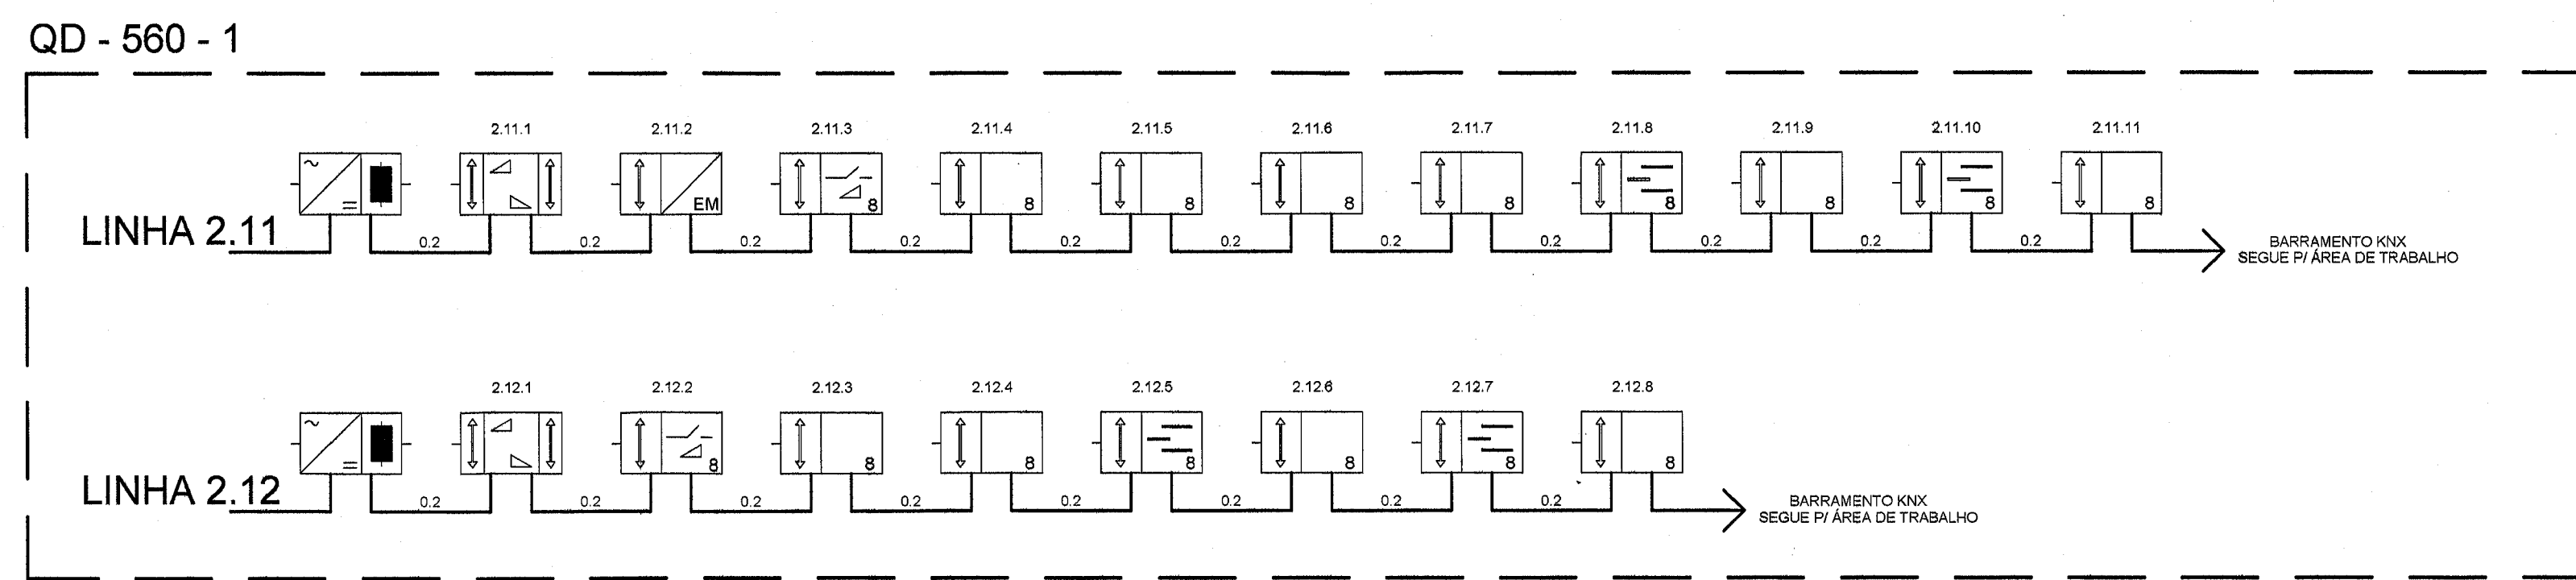

DISPOSITIVOS KNX MONTADOS EM TRILHO DIN EM QUADRO DE ELÉTRICA/AUTOMAÇÃO
SEM ESCALA

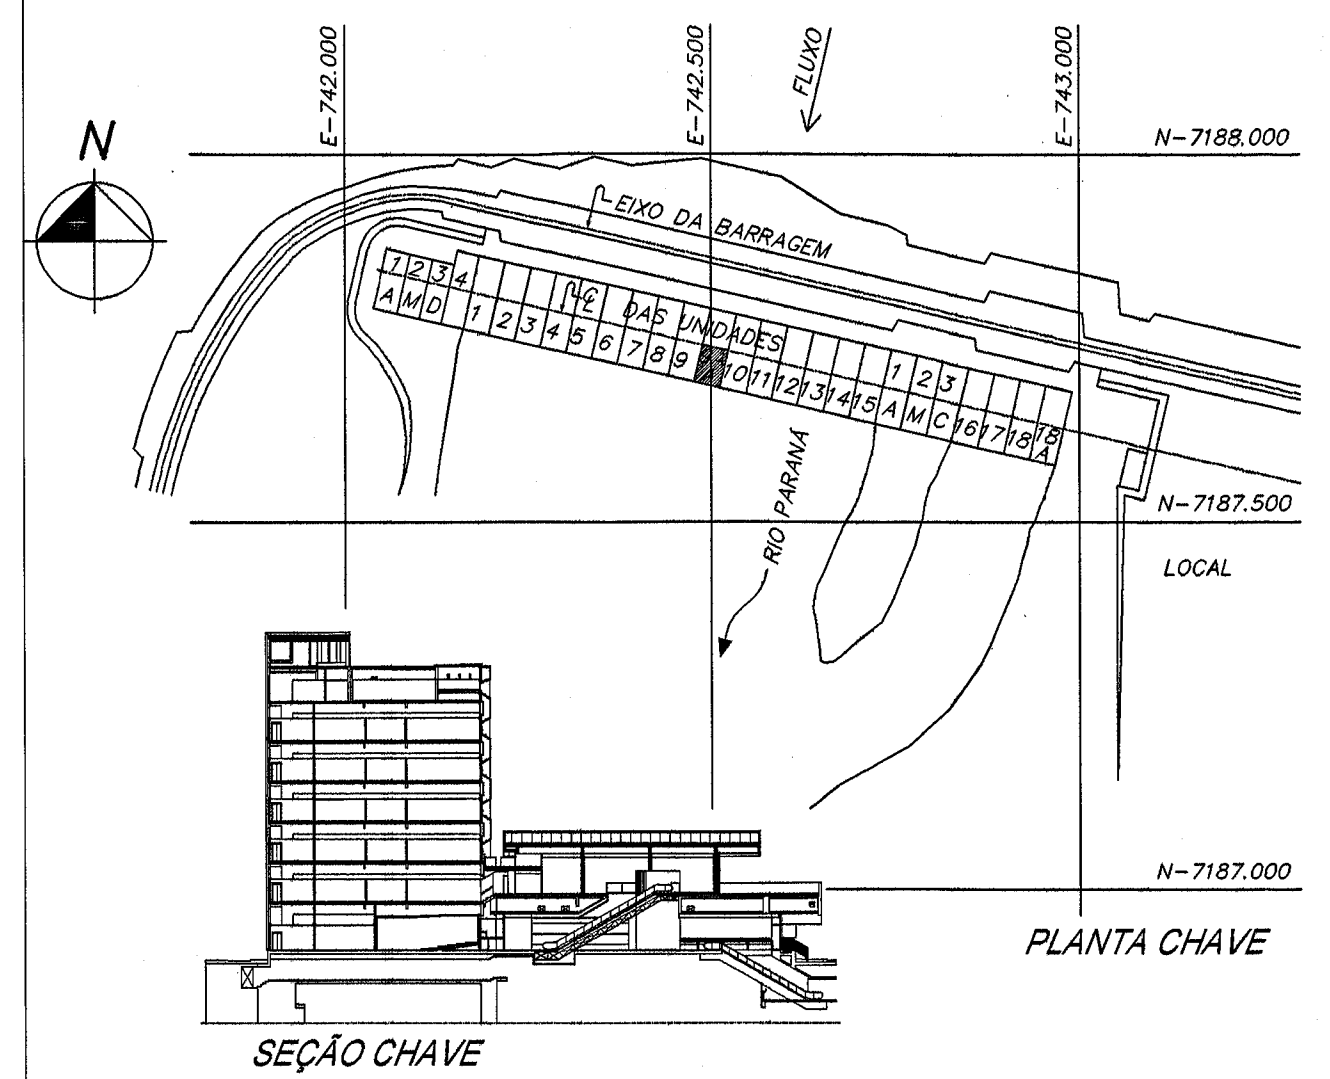

NOTAS:

- Nota 01: As dimensões indicadas estão em metros.
- Nota 02: O comprimento máximo do cabo entre a fonte de alimentação (PS) e um dispositivo KNX do barramento não poderá ultrapassar 350 metros.
- Nota 03: O comprimento máximo do cabo entre dois dispositivos KNX no barramento não poderá ultrapassar 700 metros.
- Nota 04: O comprimento total dos cabos KNX em uma linha não poderá ter somatório superior a 1.000 metros.
- Nota 05: Todas as indicações C no desenho, tratam-se do comprimento do lance de cabo KNX.
- Nota 06: Para Legenda e Simbologia KNX ver documento 6716-DC-G5388-P.
- Nota 07: Todas as conexões dos cabos do barramento KNX devem ser executadas utilizando conectores e terminais específicos para rede KNX.

DESENHOS DE REFERÊNCIA

Planta baixa - 5º Pavimento - EL. 170,09 - Setor 60Hz.....6716-DC-G5342-P

5º Pavimento - Linha 2.11 - Diagrama de Fiação - Atuadores.....6716-DC-G5373-P

5º Pavimento - Linha 2.11 - Diagrama de Fiação - Atuadores.....6716-DC-G5374-P

5º Pavimento - Linha 2.12 - Diagrama de Fiação - Atuadores.....6716-DC-G5375-P

Esquema Vertical - Diagrama de Blocos - KNX.....6716-DC-G5388-P

N		DESCRIÇÃO	ASSINATURA	DATA	ASSINATURA	DATA
REVISÕES		PROJETISTA	ITAIPU			
PROJ. LUIZ ALBERTO CENCO	VERIF. LUIZ ALBERTO CENCO	APROV. LUIZ ALBERTO CENCO				
DES. LUIZ ALBERTO CENCO	VISTO LUIZ ALBERTO CENCO	DATA 19/04/2016				
NBC ARQUITETURA E CONSTRUÇÕES LTDA						
RUA MINAS GERAIS, 2081, FONE (48) 3225-1116 - CASCAVEL PR						
nbc@nbcarquitetura.com.br						
ITAIPU BINACIONAL						
CASA DE FORÇA / EDIFÍCIO DA PRODUÇÃO						
5º PAVIMENTO - EL. 170,09 - SETOR 60HZ						
SISTEMA DE AUTOMAÇÃO PREDIAL						
QUADRO QD-560-1						
LINHAS 2.11 E 2.12 - DISPOSITIVOS KNX						
DIAGRAMA DE BLOCO						
ITAIPU BINACIONAL		VISTO LUIZ ALBERTO CENCO	6716-DC-G5387-P	RO		
APROV. LUIZ ALBERTO CENCO		DATA 19/04/2016				